


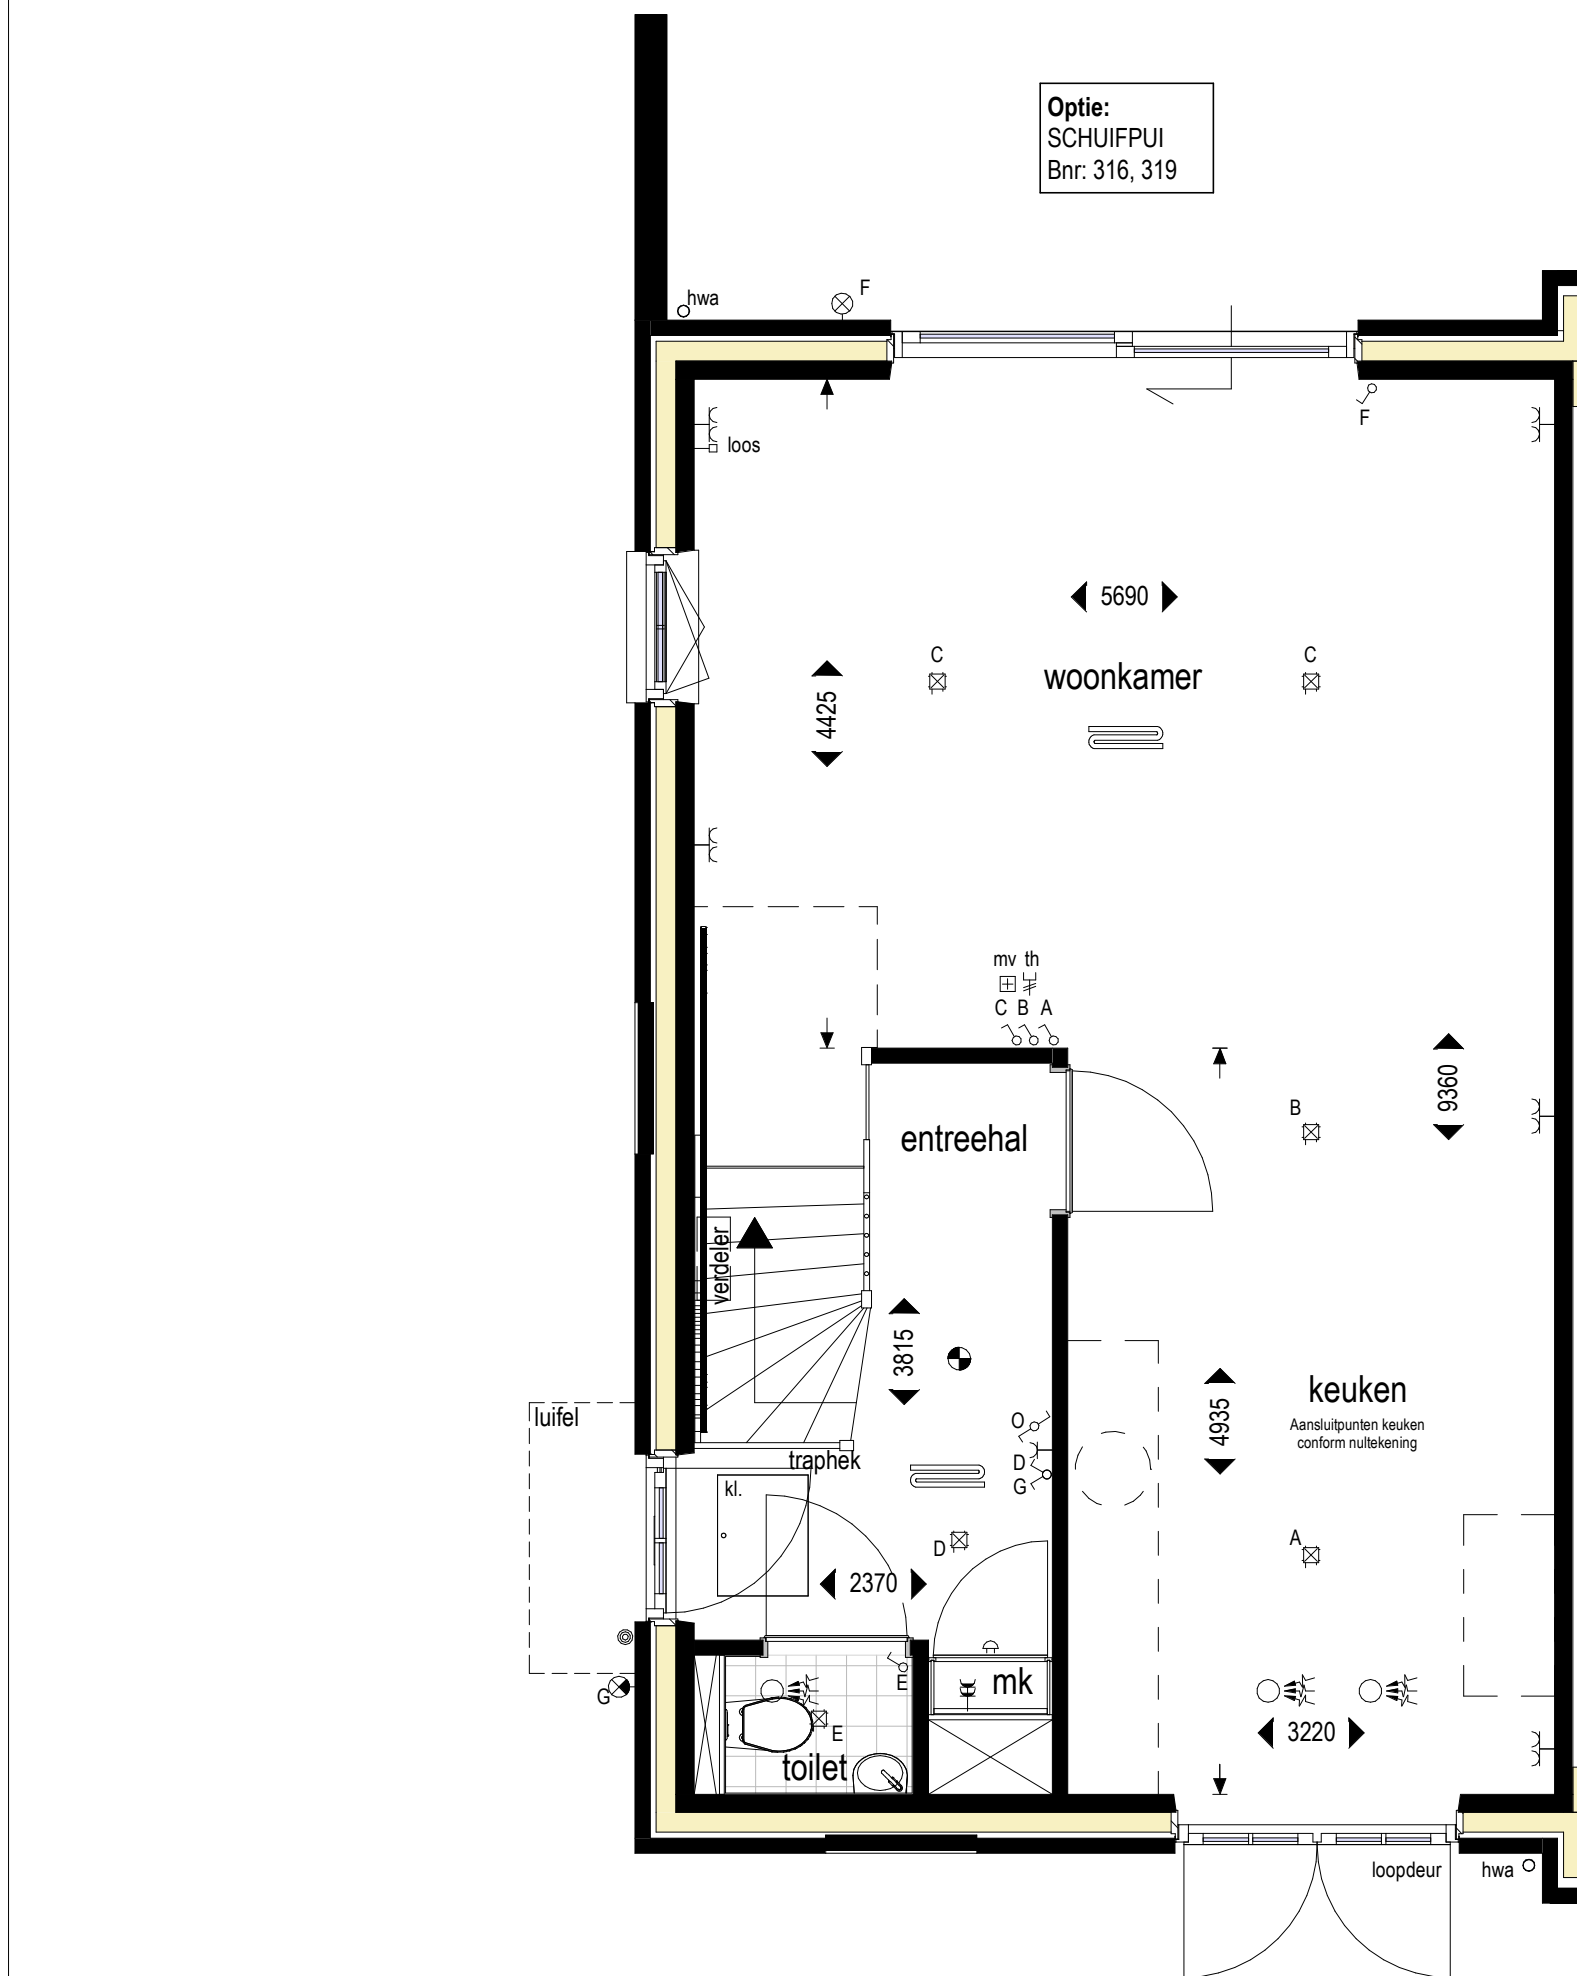

Alle maten op de tekening zijn in millimeter tenzij anders aangegeven.
Alle maten op de tekening zijn circa-maten en niet geschikt voor opdrachten aan derden.
De keukeninrichting en opstelplaats van de wasmachine en wasdroger die op de tekening is aangegeven dienen uitsluitend ter oriëntatie.
De positie van de op tekening aangegeven schakelaars, aansluitpunten en wand- en plafondlichtpunten zijn indicatief.
De op tekening aangegeven installaties zoals pv-panelen, radiatoren, convectoren en mv-punten zijn indicatief; afmeting, locatie en de aantallen volgens nadere opgave van de installateur.




■ project
Steenbrugge, te Deventer
■ omschrijving
Verkoop schuifpui

■ projectnr.
45000246
■ fase
DO-VK

■ datum
05-07-2019
■ get.
TSN

■ schaal
1 : 50
■ bouwnummer(s)
Maalderij

■ bladnr.
VK-OS01

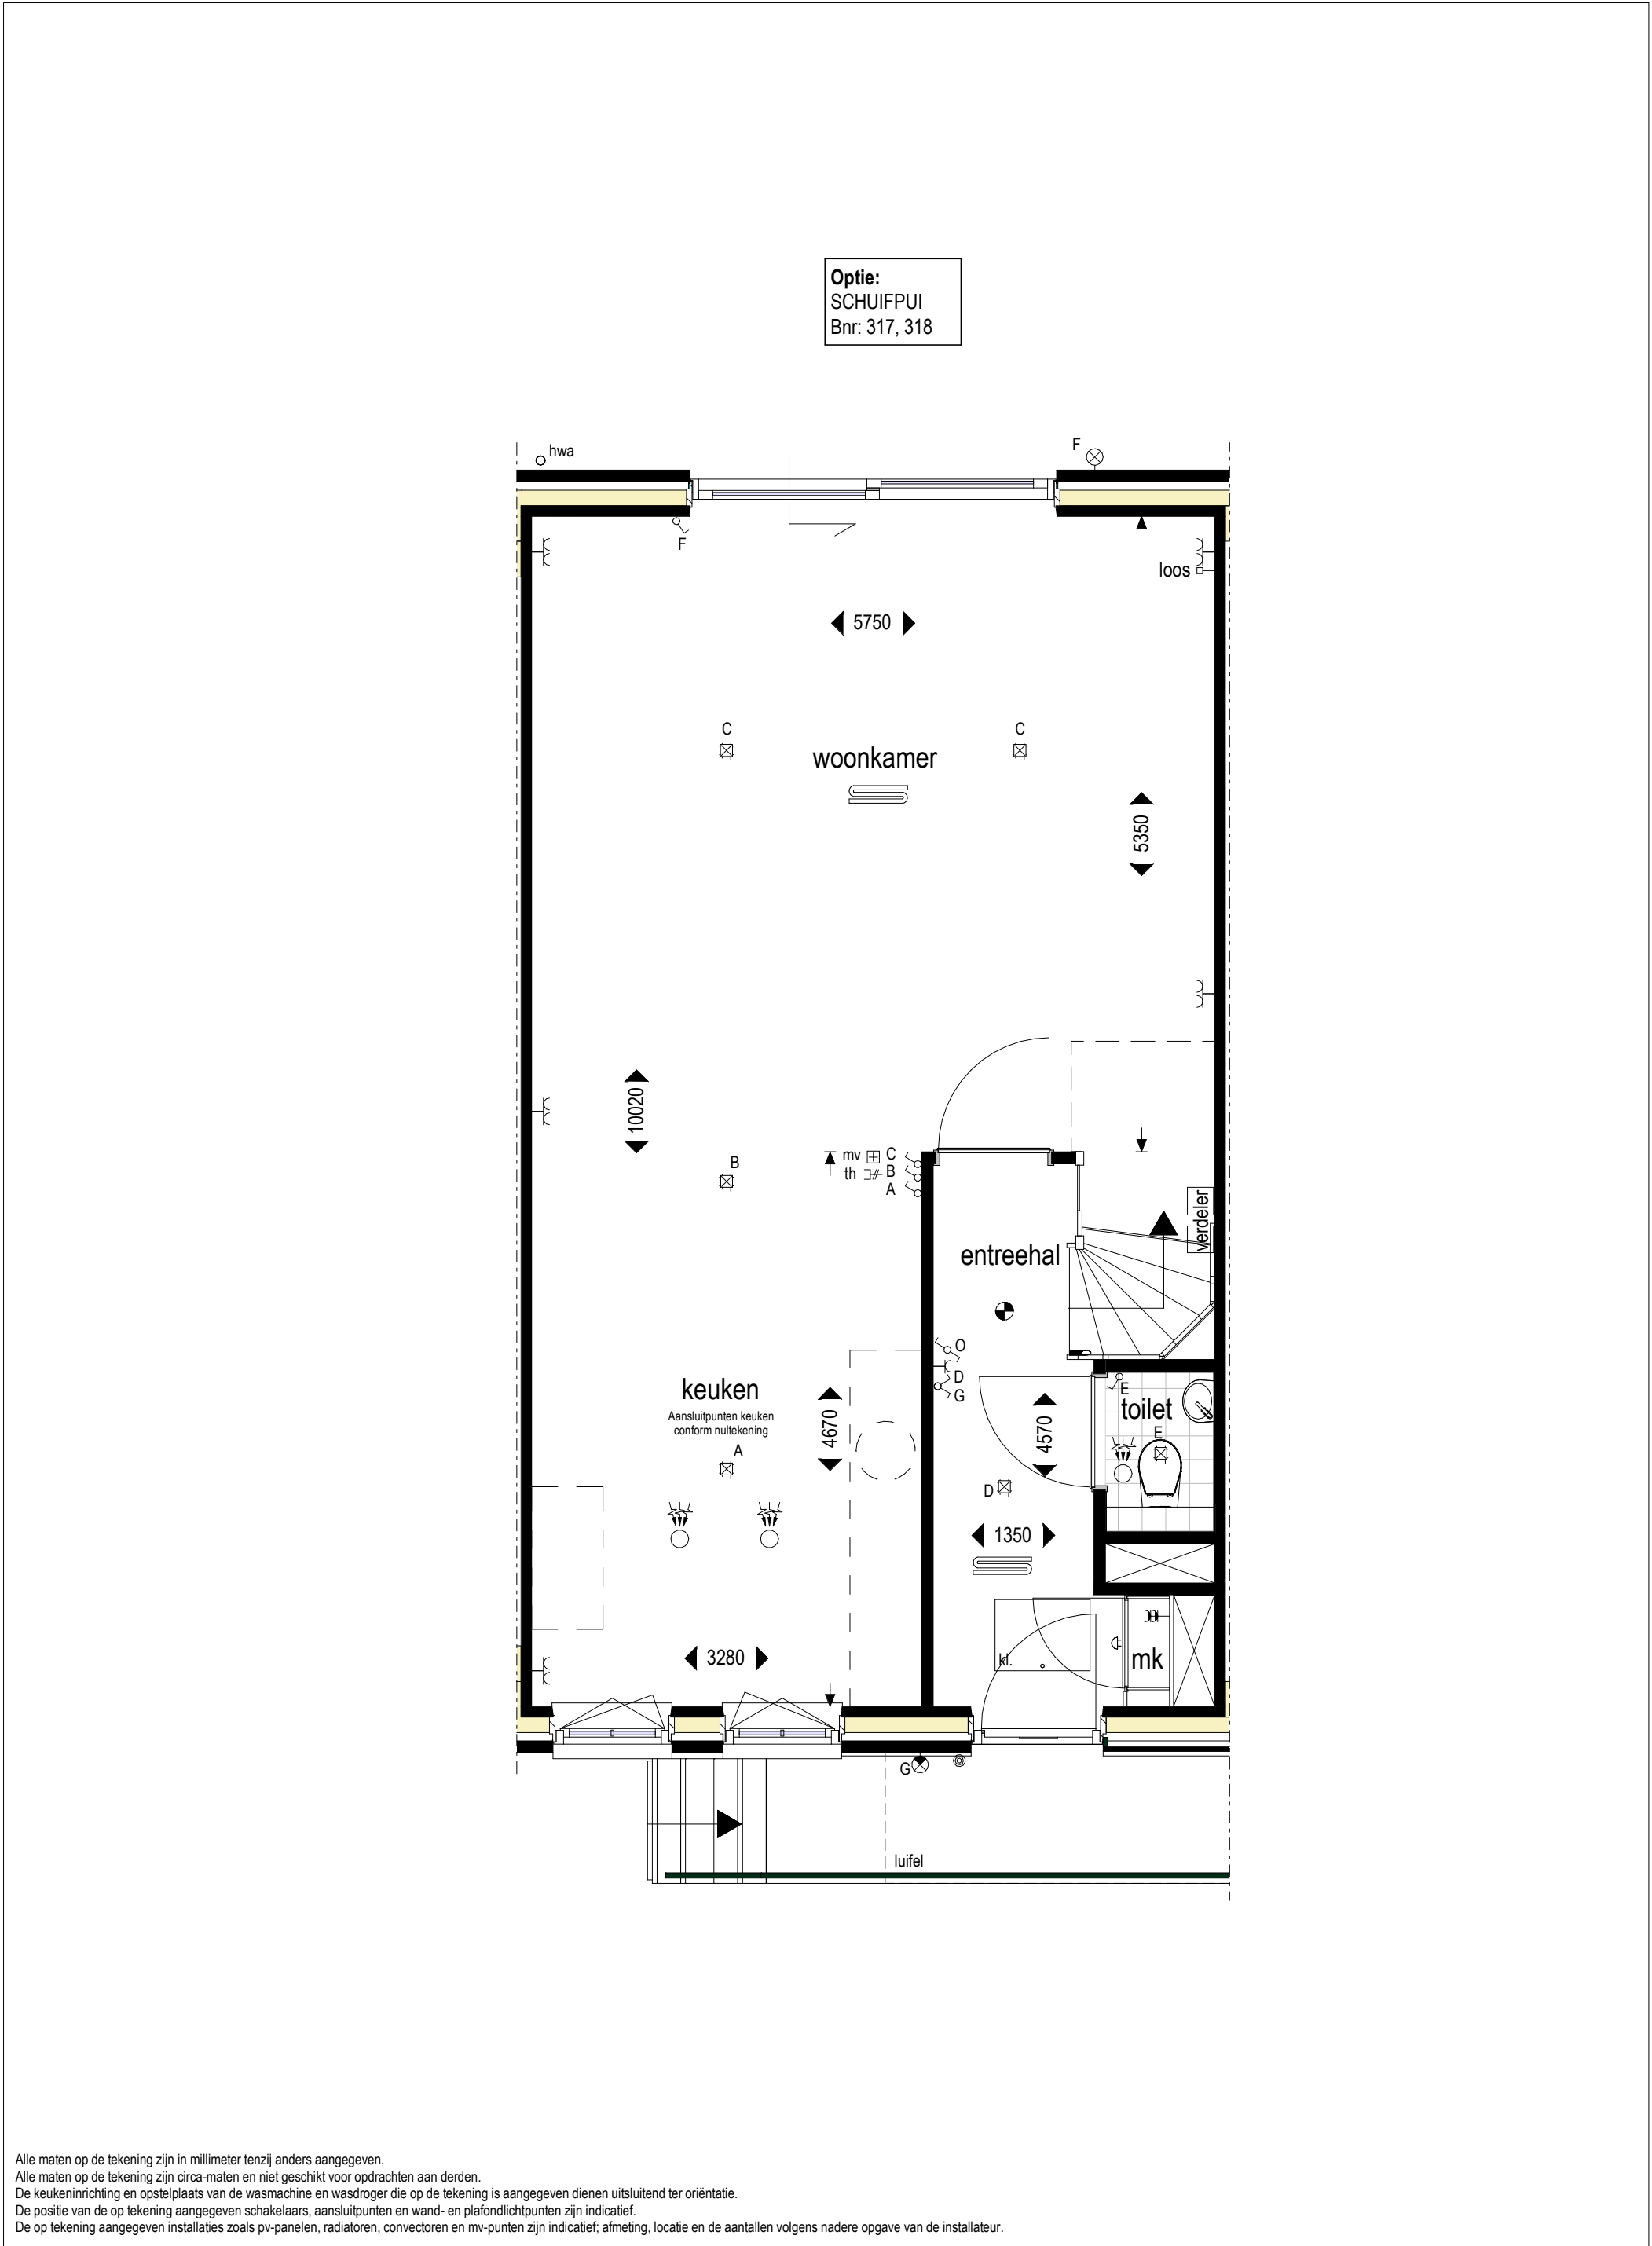

Alle maten op de tekening zijn in millimeter tenzij anders aangegeven.
Alle maten op de tekening zijn circa-maten en niet geschikt voor opdrachten aan derden.
De keukeninrichting en opstelplaats van de wasmachine en wasdroger die op de tekening is aangegeven dienen uitsluitend ter oriëntatie.
De positie van de op tekening aangegeven schakelaars, aansluitpunten en wand- en plafondlichtpunten zijn indicatief.
De op tekening aangegeven installaties zoals pv-panelen, radiatoren, convectoren en mv-punten zijn indicatief; afmeting, locatie en de aantallen volgens nadere opgave van de installateur.



■ project
Steenbrugge, te Deventer

■ omschrijving
Verkoop schuifpui

■ projectnr.
45000246

■ fase
DO-VK

■ datum
05-07-2019


■ get.
TSN

■ schaal
1 : 50

■ bouwnummer(s)
Maalderij

■ bladnr.
VK-OS02

Optie:
DUBBELE DEUREN MET ZIJLICHTEN
Bnr: 316, 319

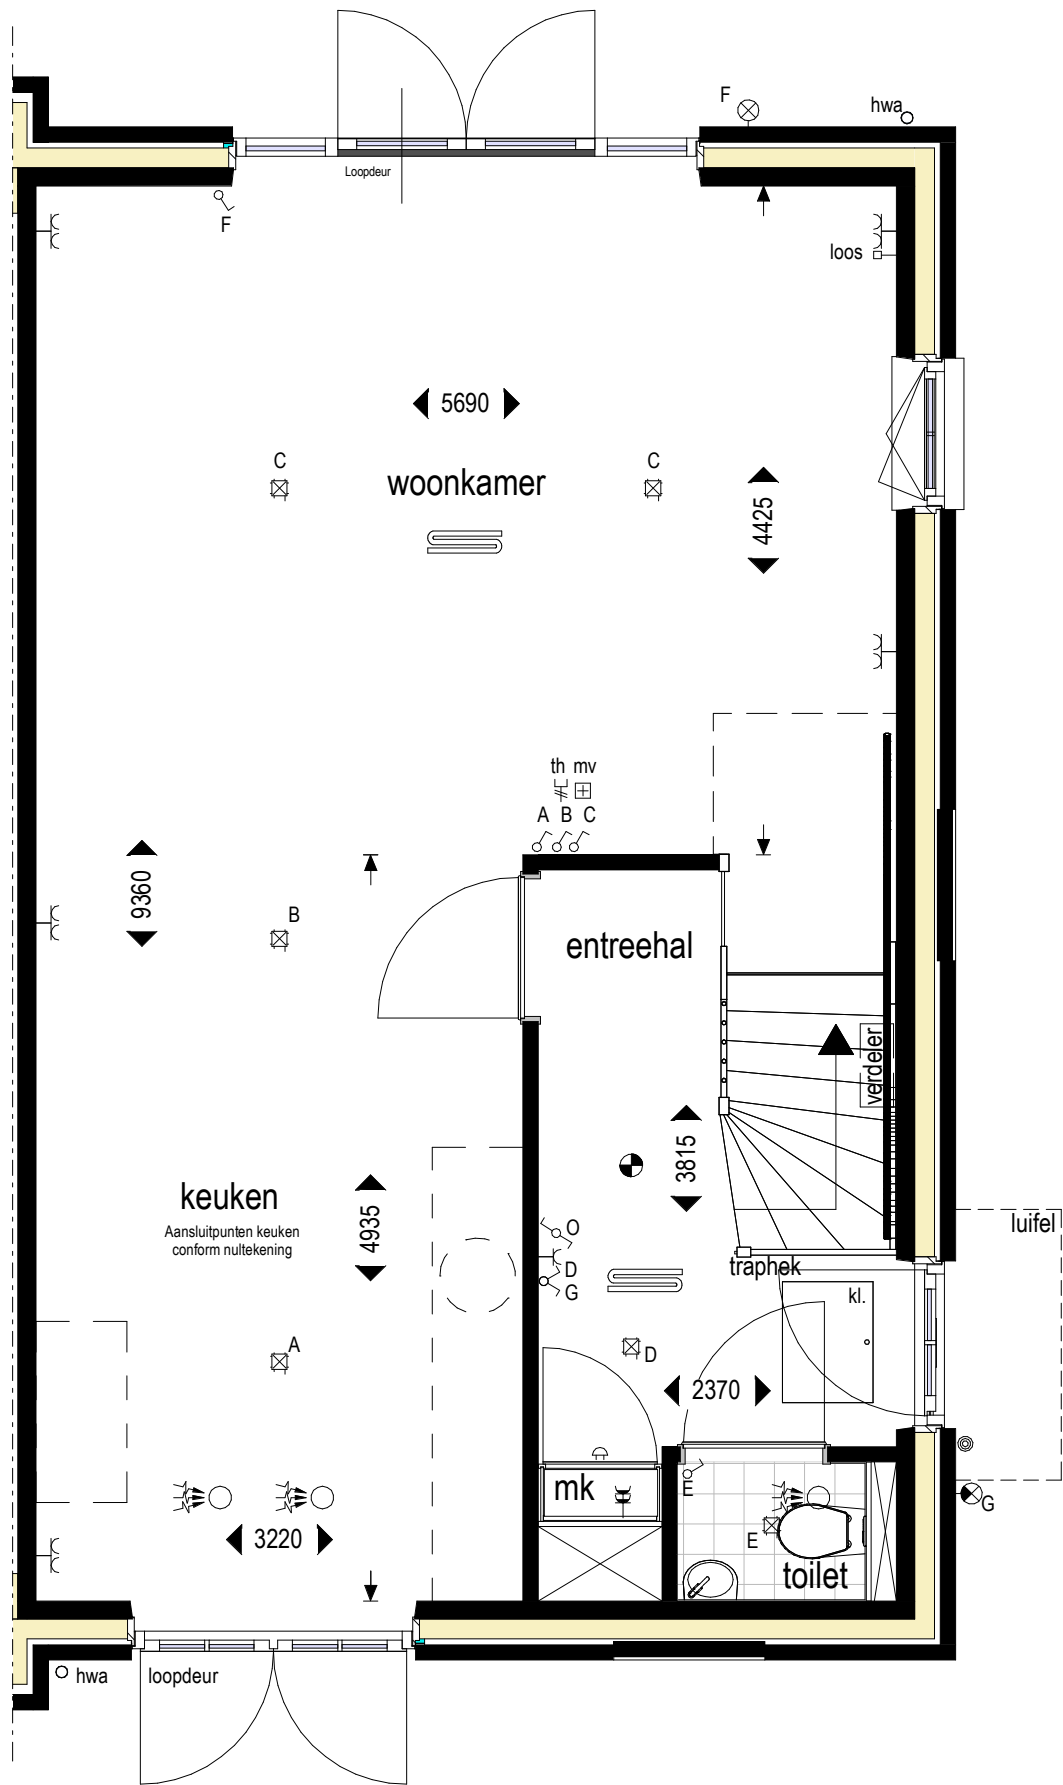

Alle maten op de tekening zijn in millimeter tenzij anders aangegeven.
Alle maten op de tekening zijn circa-maten en niet geschikt voor opdrachten aan derden.
De keukeninrichting en opstelplaats van de wasmachine en wasdroger die op de tekening is aangegeven dienen uitsluitend ter oriëntatie.
De positie van de op tekening aangegeven schakelaars, aansluitpunten en wand- en plafondlichtpunten zijn indicatief.
De op tekening aangegeven installaties zoals pv-panelen, radiatoren, convectoren en mv-punten zijn indicatief; afmeting, locatie en de aantallen volgens nadere opgave van de installateur.



project
Steenbrugge, te Deventer

omschrijving
Verkoop optie dubbele deuren met zijlichten

projectnr.
45000246

fase
DO-VK

datum
05-07-2019

get.
TSN


schaal
1 : 50

bouwnummer(s)
Maalderij

bladnr.

VK-OS03

Optie:
DUBBELE DEUREN MET ZIJLICHTEN
Bnr: 317, 318

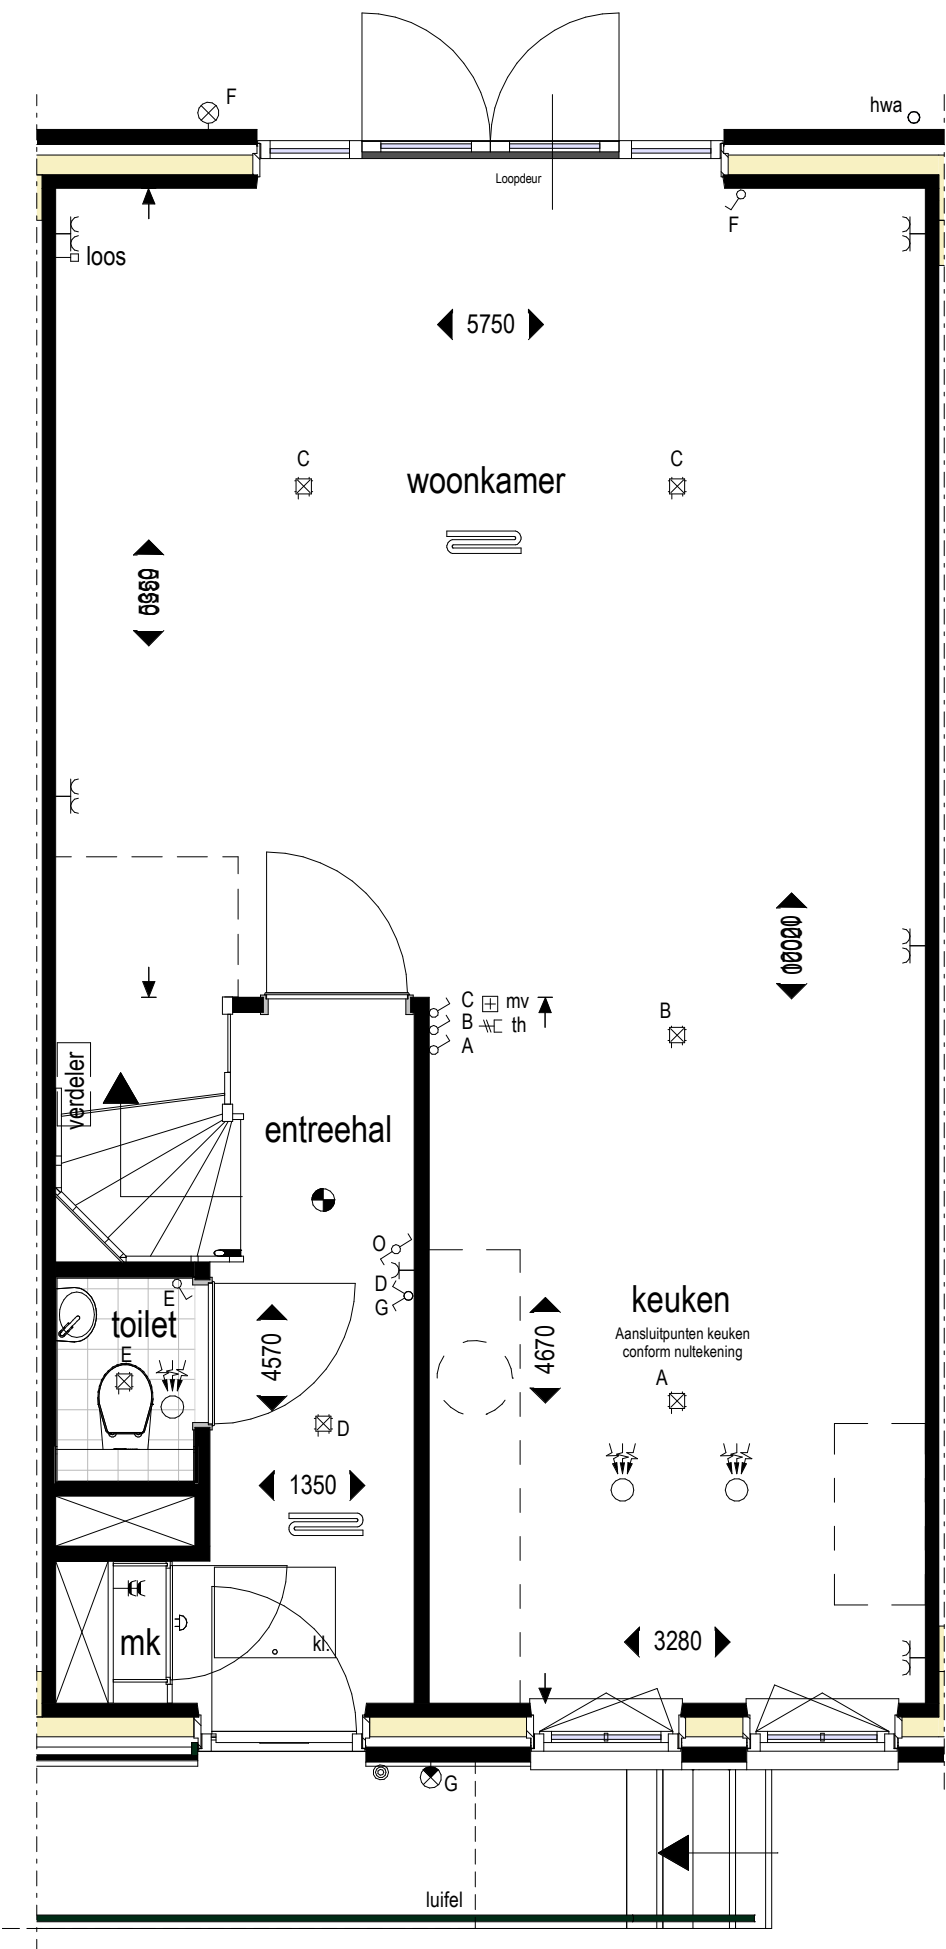

Alle maten op de tekening zijn in millimeter tenzij anders aangegeven.
Alle maten op de tekening zijn circa-maten en niet geschikt voor opdrachten aan derden.
De keukeninrichting en opstelplaats van de wasmachine en wasdroger die op de tekening is aangegeven dienen uitsluitend ter oriëntatie.
De positie van de op tekening aangegeven schakelaars, aansluitpunten en wand- en plafondlichtpunten zijn indicatief.
De op tekening aangegeven installaties zoals pv-panelen, radiatoren, convectoren en mv-punten zijn indicatief; afmeting, locatie en de aantallen volgens nadere opgave van de installateur.



project
Steenbrugge, te Deventer

omschrijving
Verkoop optie dubbele deuren met zijlichten

projectnr.
45000246

fase
DO-VK

datum
05-07-2019

get.
TSN

schaal
1 : 50

bouwnummer(s)
Maalderij

bladnr.

VK-OS04



Alle maten op de tekening zijn in millimeter tenzij anders aangegeven.
Alle maten op de tekening zijn circa-maten en niet geschikt voor opdrachten aan derden.
De keukeninrichting en opstelplaats van de wasmachine en wasdroger die op de tekening is aangegeven dienen uitsluitend ter oriëntatie.
De positie van de op tekening aangegeven schakelaars, aansluitpunten en wand- en plafondlichtpunten zijn indicatief.
De op tekening aangegeven installaties zoals pv-panelen, radiatoren, convectoren en mv-punten zijn indicatief; afmeting, locatie en de aantallen volgens nadere opgave van de installateur.




■ project
Steenbrugge, te Deventer
■ omschrijving
Verkoop optie trapkast

■ projectnr.
45000246
■ fase
DO-VK

■ datum
05-07-2019
■ get.
TSN

■ schaal
1 : 50
■ bouwnummer(s)
Maalderij

■ bladnr.
VK-OS05

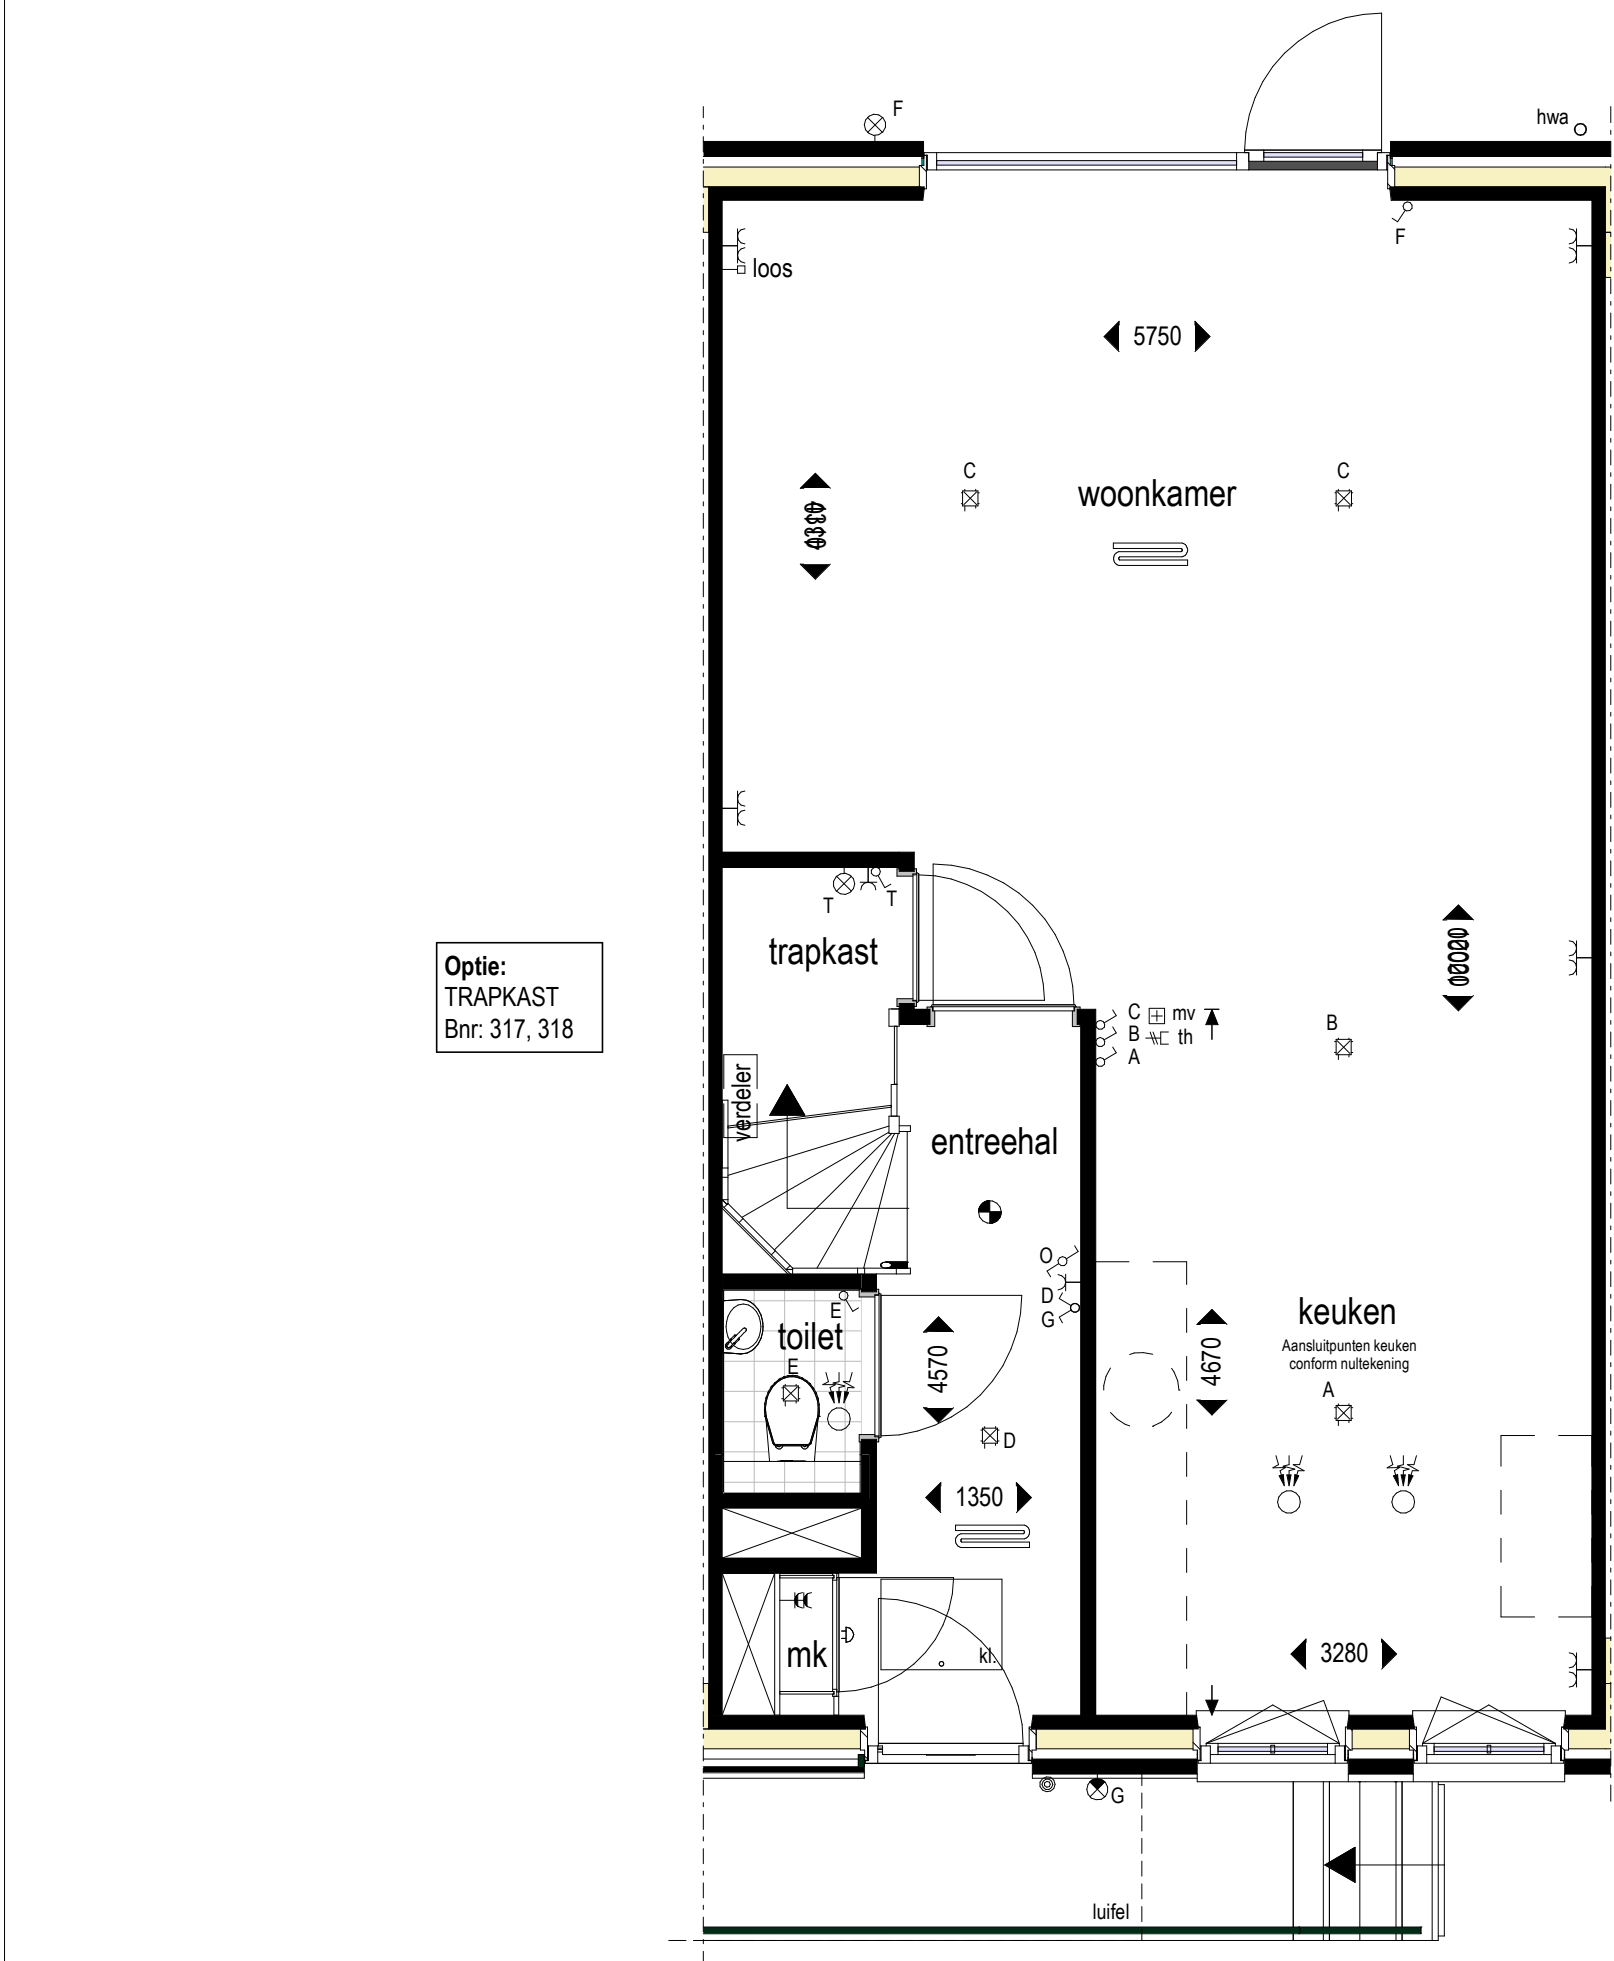

Alle maten op de tekening zijn in millimeter tenzij anders aangegeven.
Alle maten op de tekening zijn circa-maten en niet geschikt voor opdrachten aan derden.
De keukeninrichting en opstelplaats van de wasmachine en wasdroger die op de tekening is aangegeven dienen uitsluitend ter oriëntatie.
De positie van de op tekening aangegeven schakelaars, aansluitpunten en wand- en plafondlichtpunten zijn indicatief.
De op tekening aangegeven installaties zoals pv-panelen, radiatoren, convectoren en mv-punten zijn indicatief; afmeting, locatie en de aantallen volgens nadere opgave van de installateur.




■ project
Steenbrugge, te Deventer
■ omschrijving
Verkoop optie trapkast


■ projectnr.
45000246
■ fase
DO-VK

■ datum
05-07-2019
■ get.
TSN


■ schaal
1 : 50
■ bouwnummer(s)
Maalderij

■ bladnr.
VK-OS06

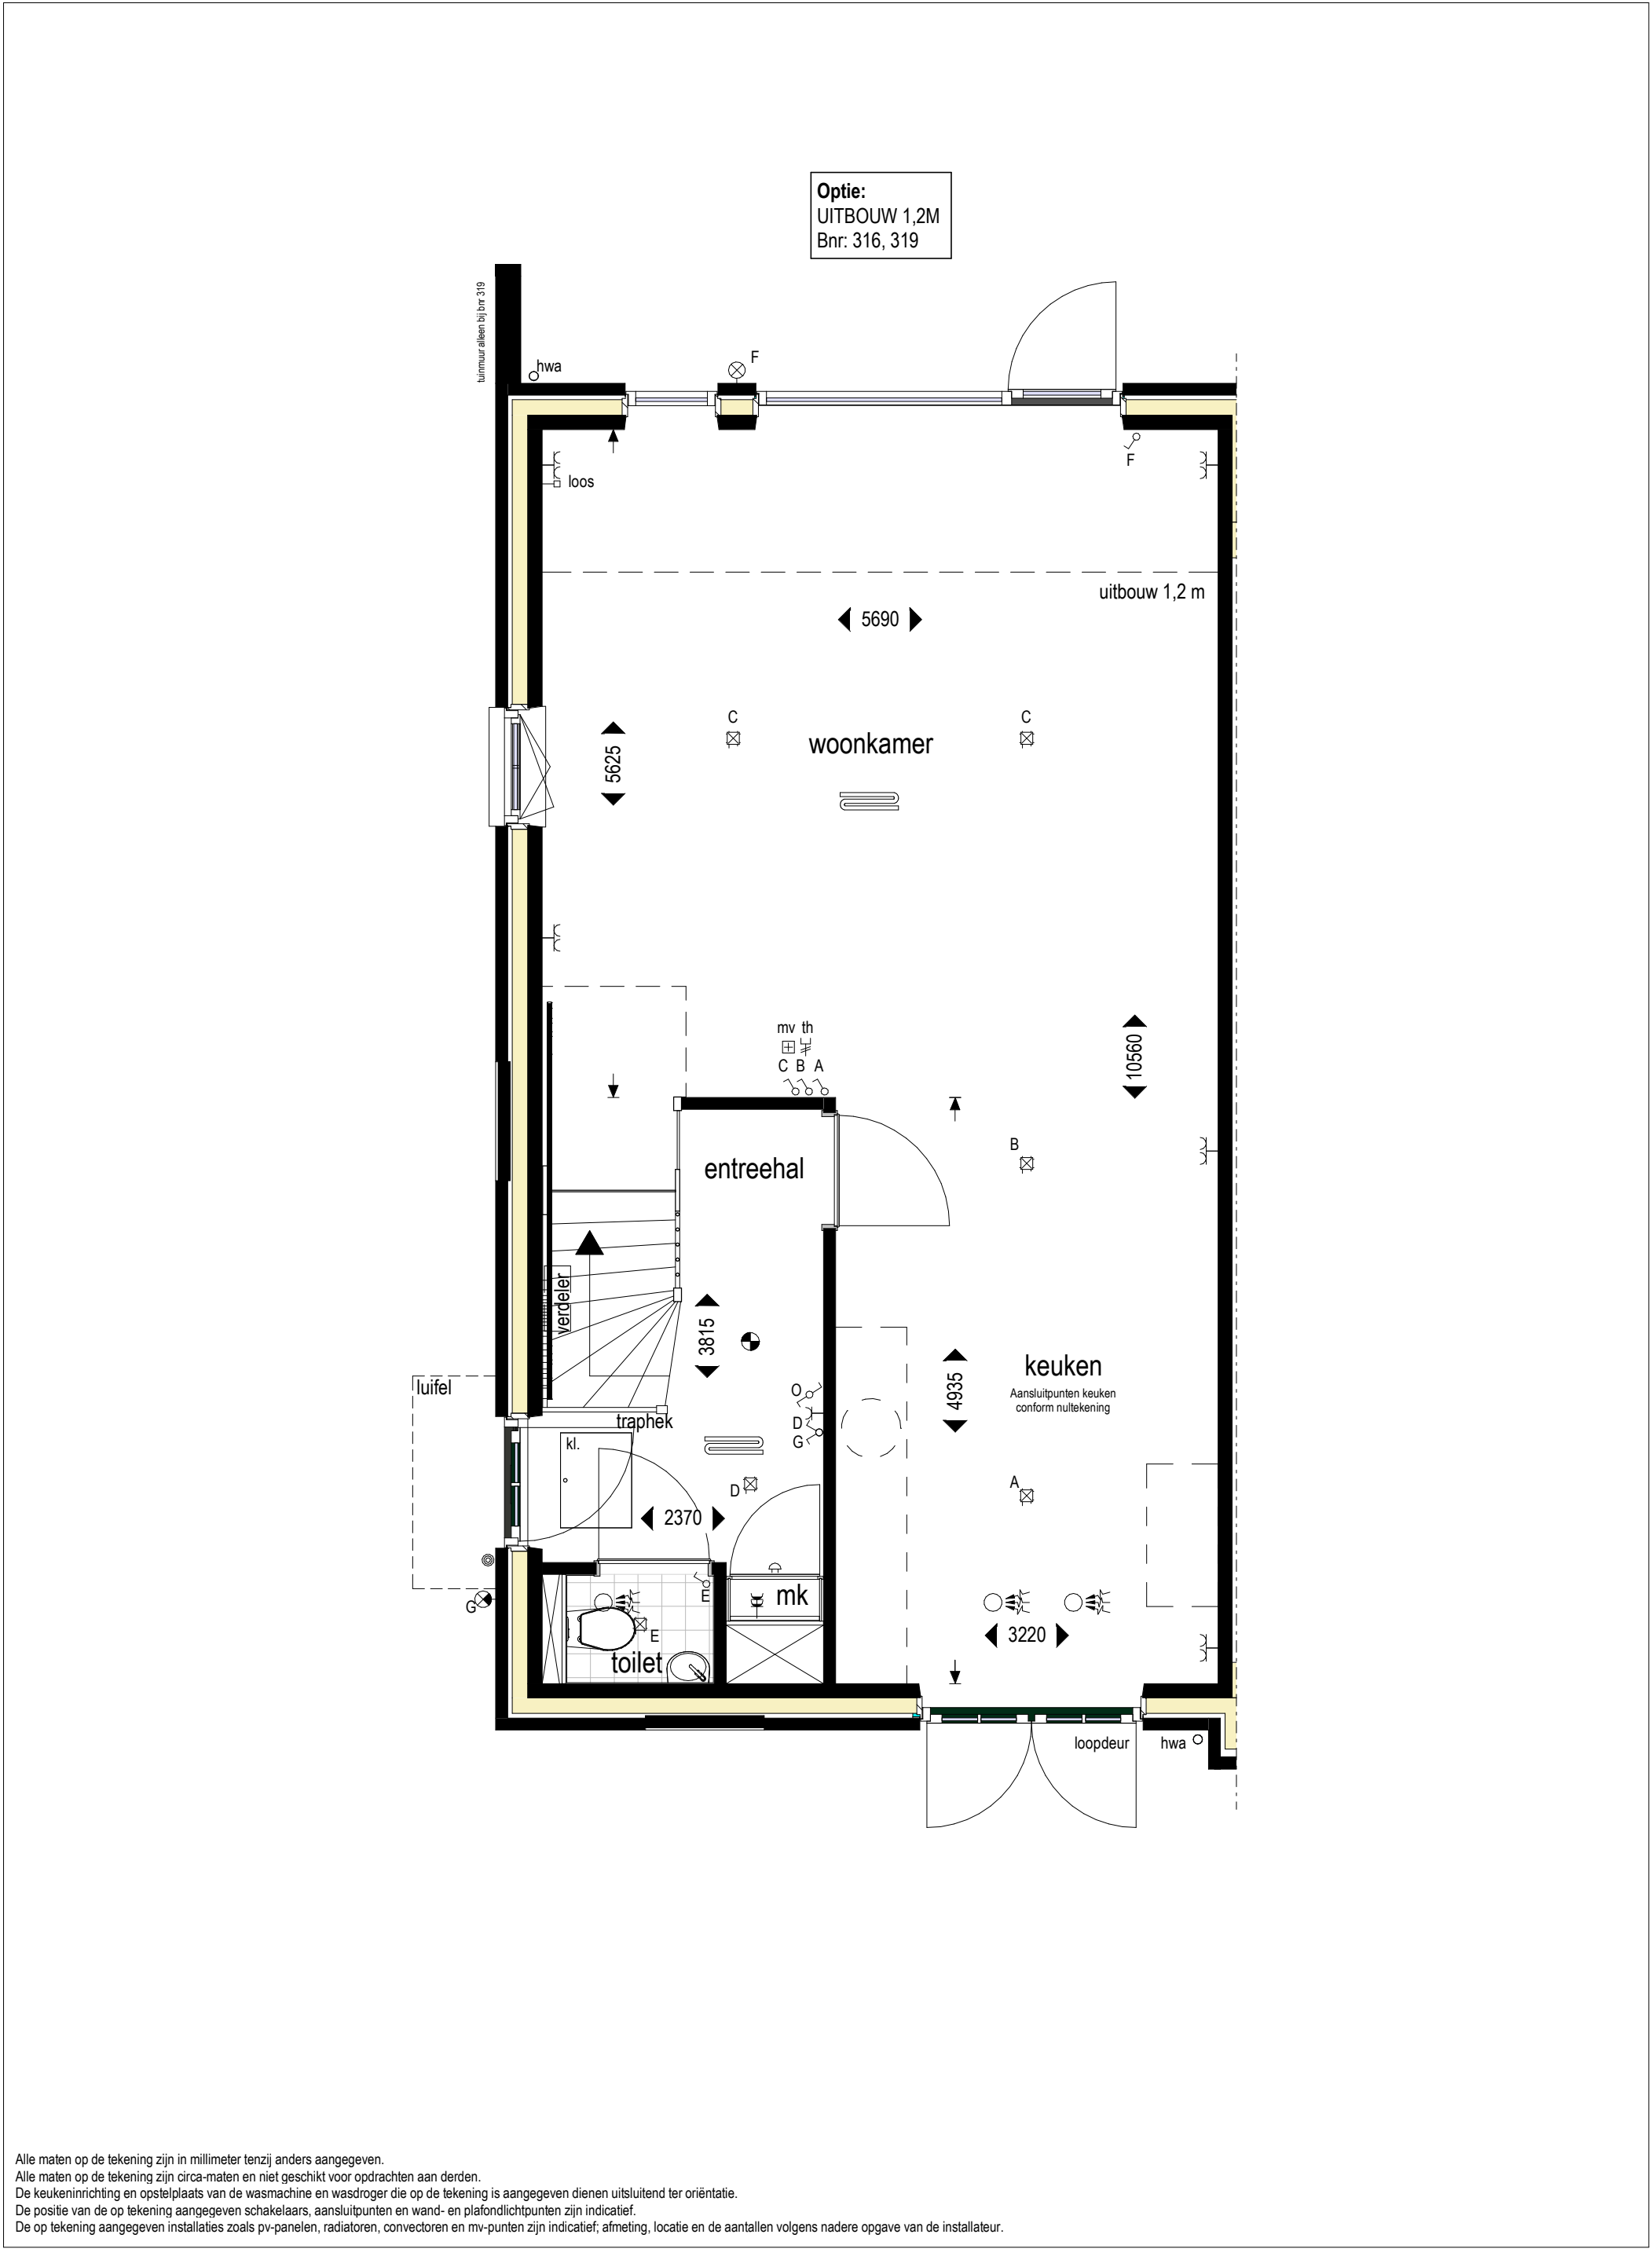

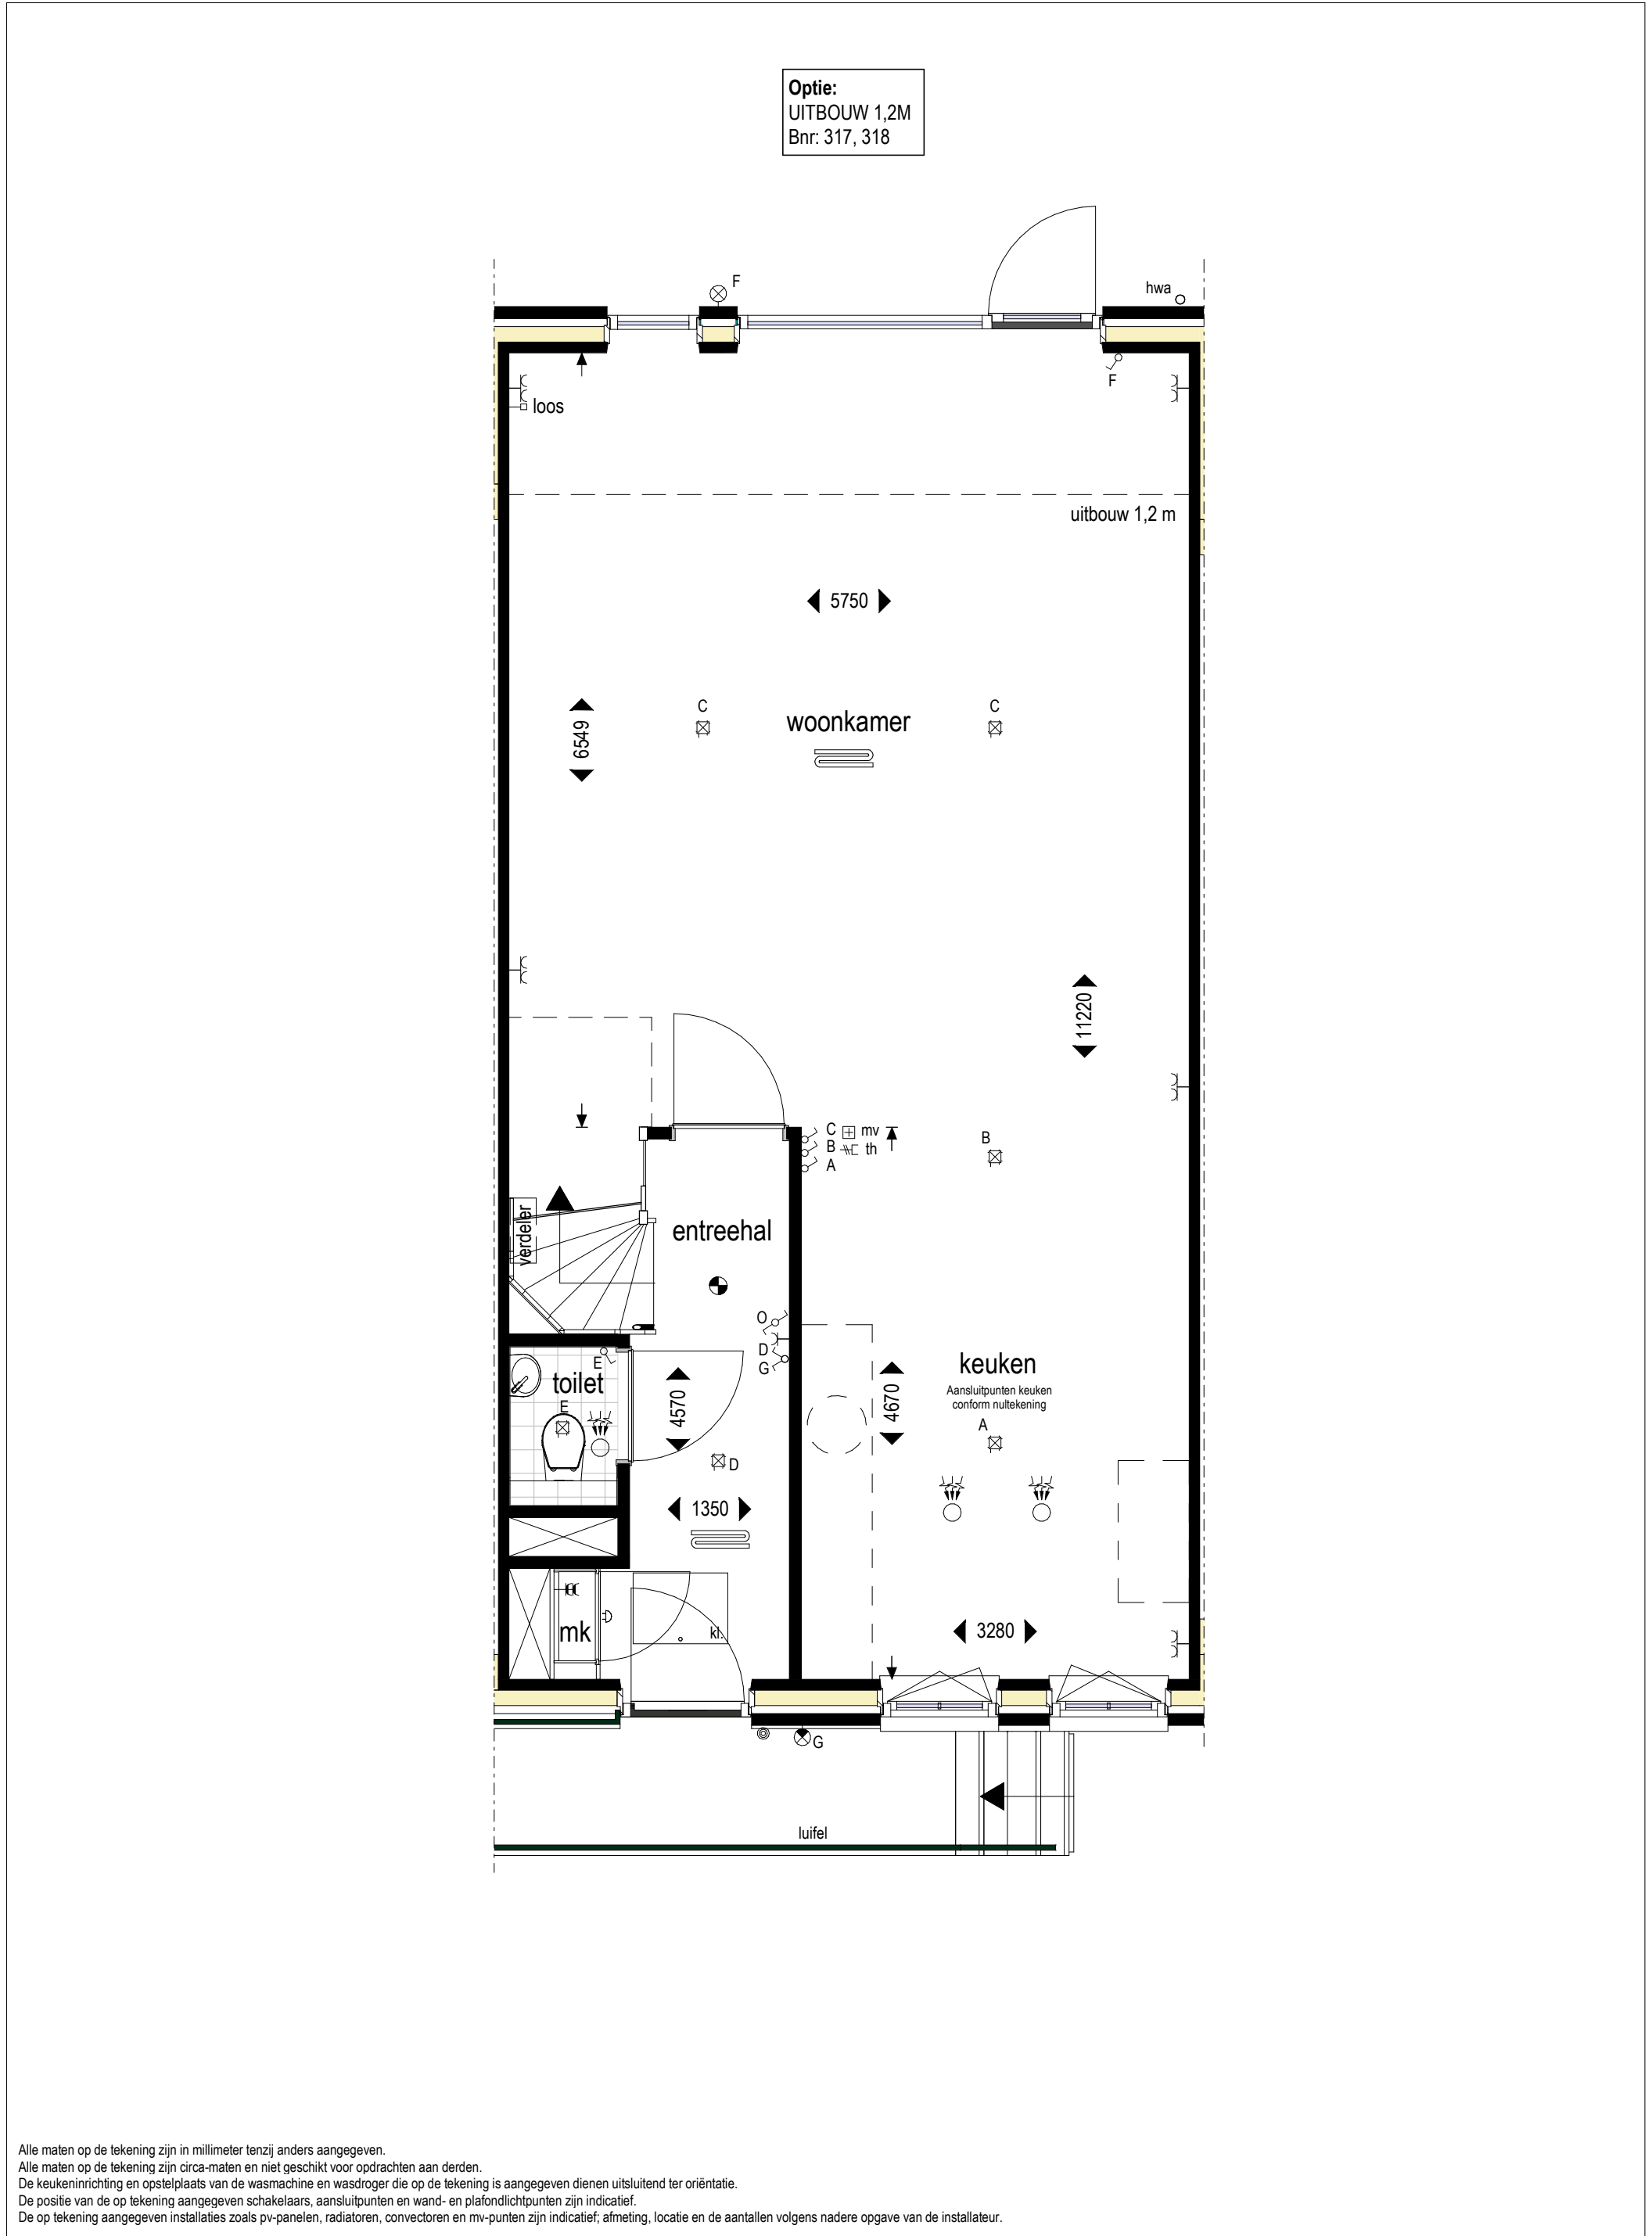

Optie:
UITBOUW 2,4M
Bnr: 316, 319

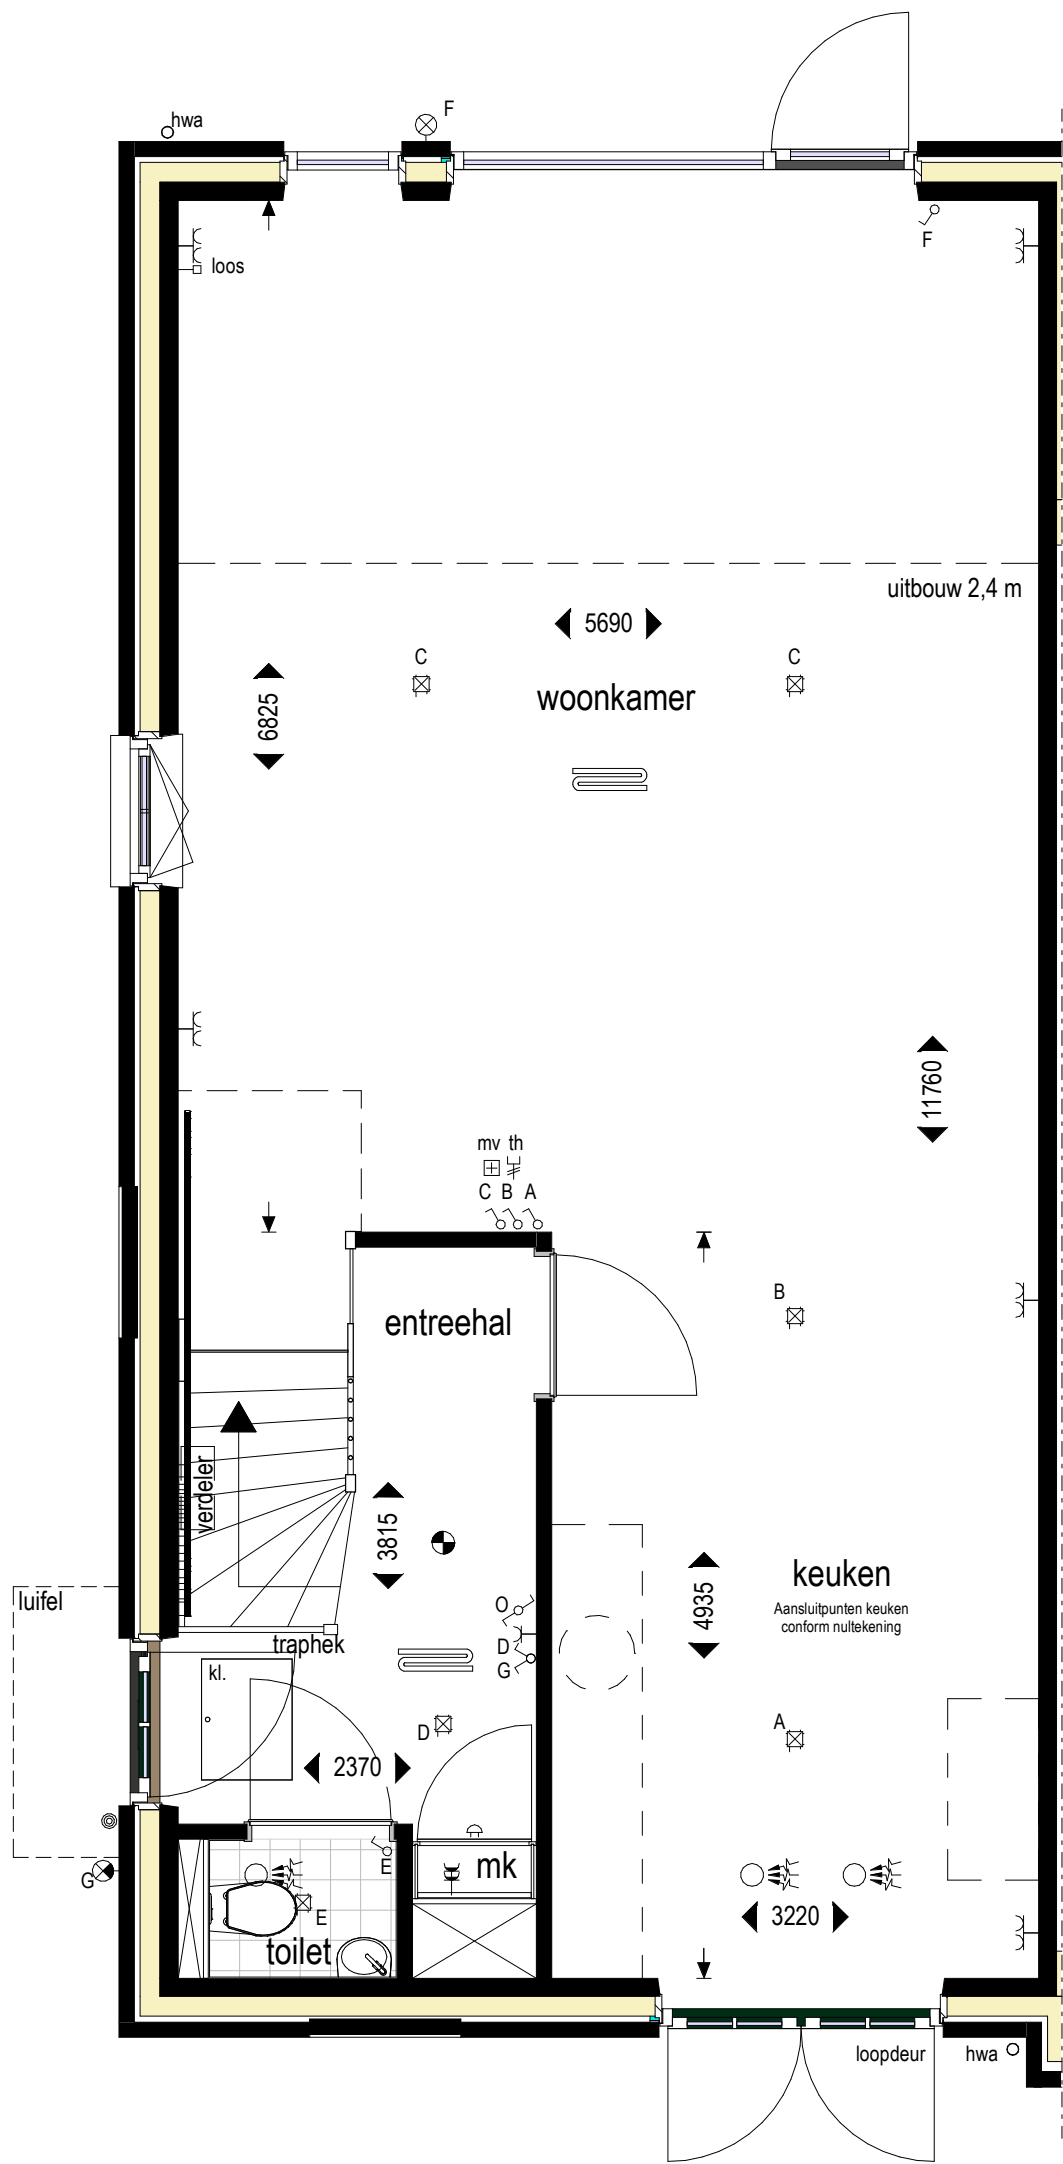

Alle maten op de tekening zijn in millimeter tenzij anders aangegeven.
Alle maten op de tekening zijn circa-maten en niet geschikt voor opdrachten aan derden.
De keukeninrichting en opstelplaats van de wasmachine en wasdroger die op de tekening is aangegeven dienen uitsluitend ter oriëntatie.
De positie van de op tekening aangegeven schakelaars, aansluitpunten en wand- en plafondlichtpunten zijn indicatief.
De op tekening aangegeven installaties zoals pv-panelen, radiatoren, convectoren en mv-punten zijn indicatief; afmeting, locatie en de aantallen volgens nadere opgave van de installateur.



■ project
Steenbrugge, te Deventer
■ omschrijving
Verkoop optie uitbouw 2,4m

■ projectnr.
45000246
■ fase
DO-VK

■ datum
05-07-2019
■ get.
TSN


■ schaal
1 : 50
■ bouwnummer(s)
Maalderij

■ bladnr.
VK-OS09

This floor plan shows a residential unit with the following features:

- Living Room (woonkamer):** Located at the rear, measuring 5750 mm in width and 7750 mm in height. It includes a fireplace and a window with a view (hwa).
- Kitchen (keuken):** Located on the right side, measuring 3280 mm in width and 4670 mm in height. It includes kitchen connection points (Aansluitpunten keuken conform nultekening) and a window.
- Bathroom (toilet):** Located on the left side, measuring 1350 mm in width and 4570 mm in height. It includes a toilet, sink, and shower area.
- Entrance Hall (entreehal):** Located in the center, measuring 1350 mm in width. It includes a door, a window, and a storage area (verdelers).
- Other Features:** The plan includes a balcony (luifel) at the front, a staircase (trappen) leading up, and various technical details like door types (F, G), window types (A, B, C, D, E), and ventilation points (mv, th).

■ project	■ projectnr.	■ datum	■ schaal	■ bladnr.
Steenbrugge, te Deventer	45000246	05-07-2019	1 : 50	VK-OS10
■ omschrijving	■ fase	■ get.	■ bouwnummer(s)	
Verkoop optie uitbouw 2,4m	DO-VK	TSN	Maalderij	

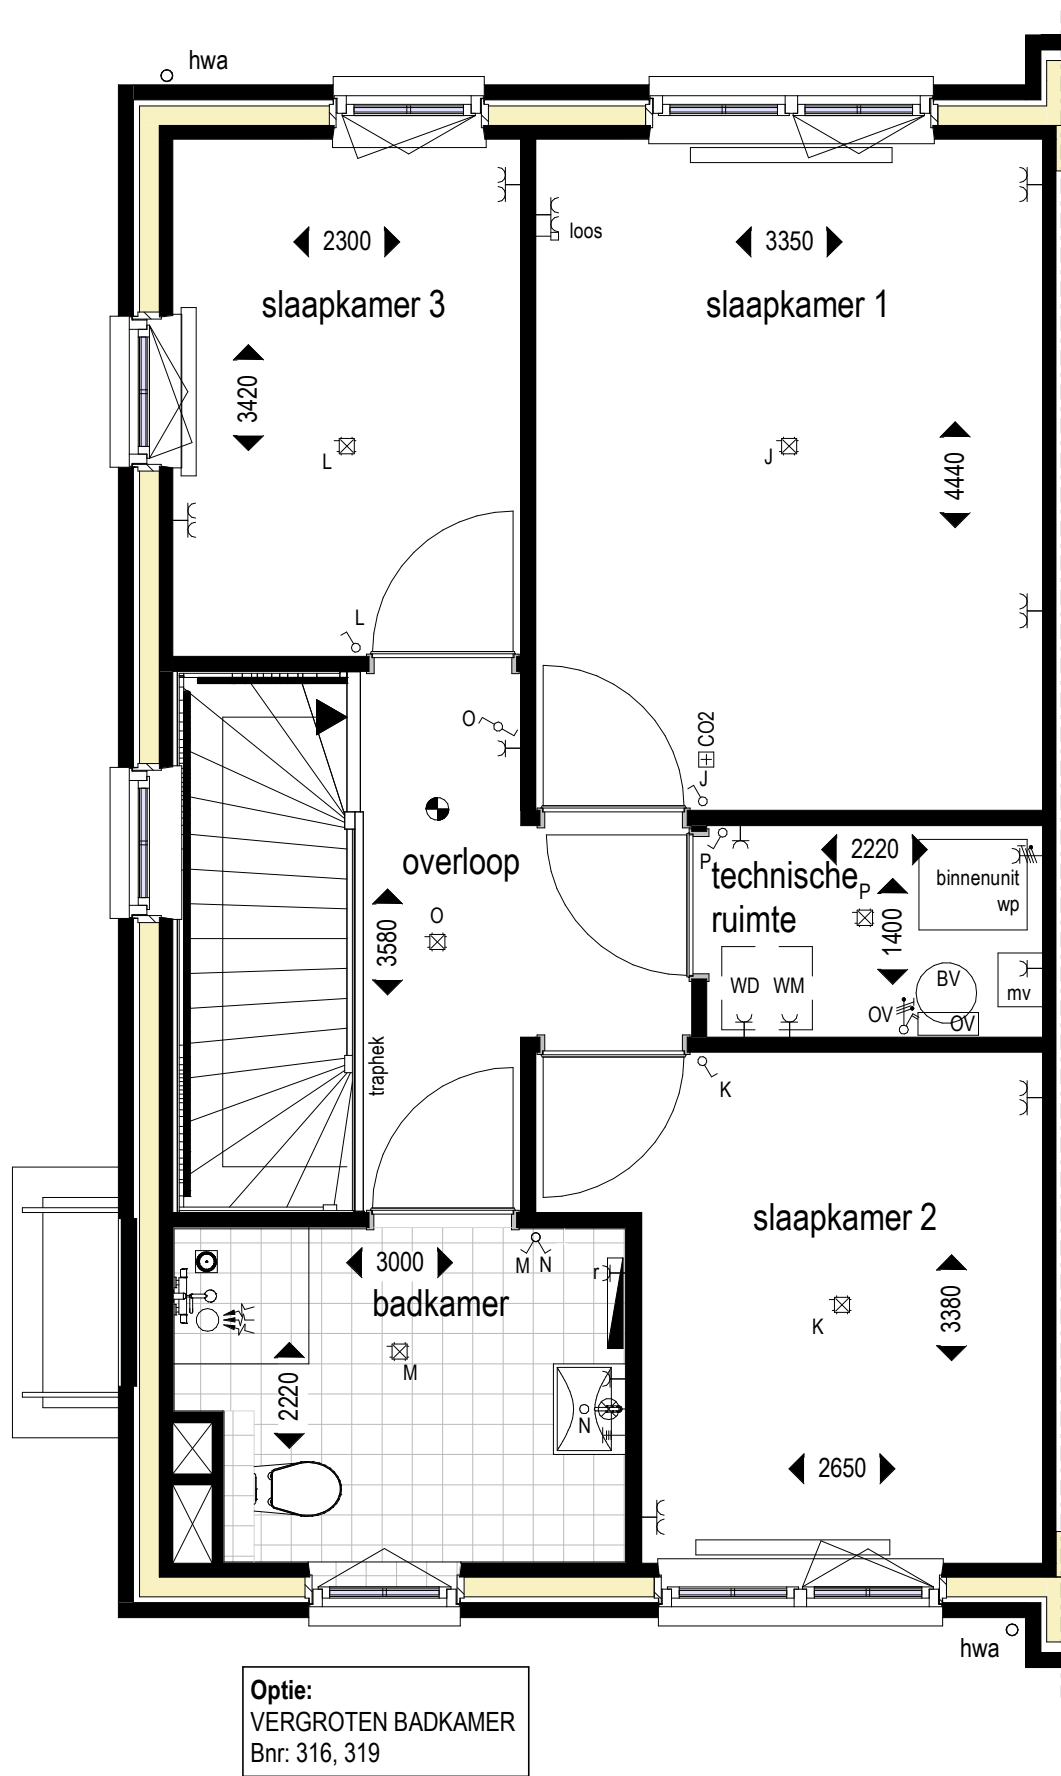

Optie:
VERGROTEN BADKAMER
Bnr: 316, 319

Alle maten op de tekening zijn in millimeter tenzij anders aangegeven.
Alle maten op de tekening zijn circa-maten en niet geschikt voor opdrachten aan derden.
De keukeninrichting en opstelplaats van de wasmachine en wasdroger die op de tekening is aangegeven dienen uitsluitend ter oriëntatie.
De positie van de op tekening aangegeven schakelaars, aansluitpunten en wand- en plafondlichtpunten zijn indicatief.
De op tekening aangegeven installaties zoals pv-panelen, radiatoren, convectoren en mv-punten zijn indicatief; afmeting, locatie en de aantallen volgens nadere opgave van de installateur.



■ project
Steenbrugge, te Deventer
■ omschrijving
Verkoop optie vergroten badkamer


■ projectnr.
45000246
■ fase
DO-VK

■ datum
05-07-2019
■ get.
TSN

■ schaal
1 : 50
■ bouwnummer(s)
Maalderij

■ bladnr.
VK-OS11

Optie:
SAMENVOEGEN SLAAPKAMERS 1 EN 3
Bnr: 316, 319

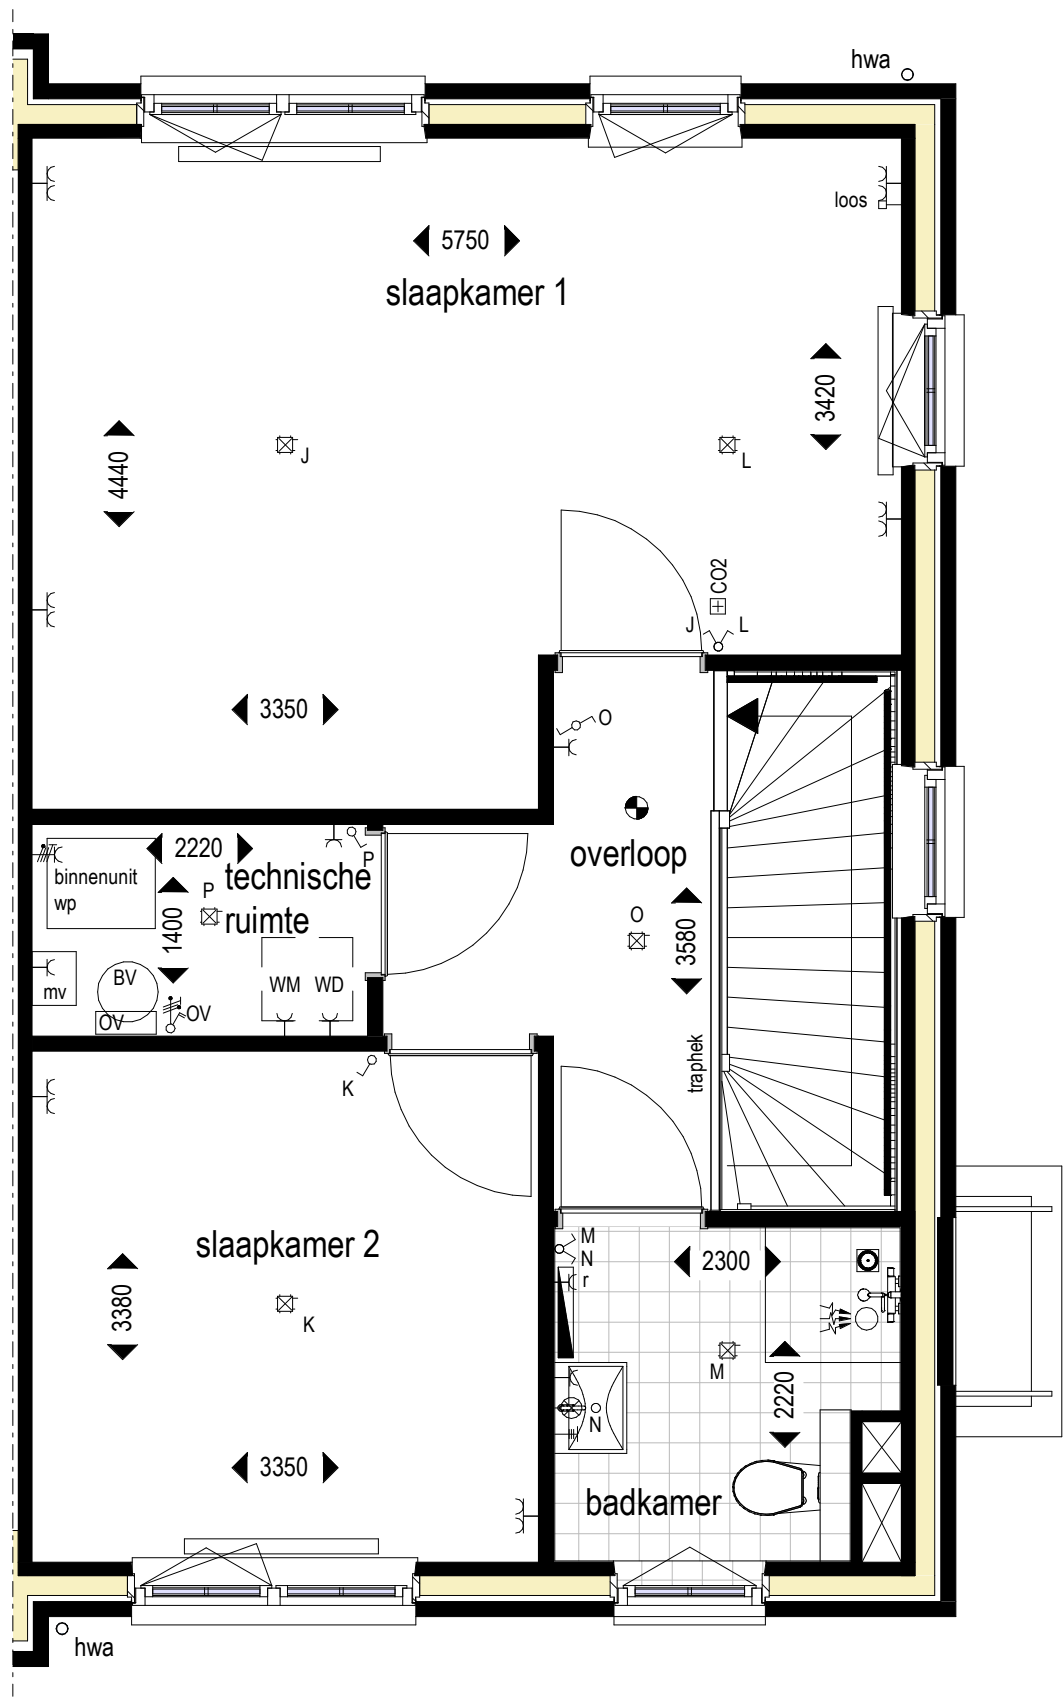

Alle maten op de tekening zijn in millimeter tenzij anders aangegeven.
Alle maten op de tekening zijn circa-maten en niet geschikt voor opdrachten aan derden.
De keukeninrichting en opstelplaats van de wasmachine en wasdroger die op de tekening is aangegeven dienen uitsluitend ter oriëntatie.
De positie van de op tekening aangegeven schakelaars, aansluitpunten en wand- en plafondlichtpunten zijn indicatief.
De op tekening aangegeven installaties zoals pv-panelen, radiatoren, convectoren en mv-punten zijn indicatief; afmeting, locatie en de aantallen volgens nadere opgave van de installateur.



■ project
Steenbrugge, te Deventer

■ omschrijving
Verkoop optie verdieping samenvoegen
slaapkamer 1 en 3

■ projectnr.
45000246

■ fase
DO-VK

■ datum
05-07-2019


■ get.
TSN

■ schaal
1 : 50

■ bouwnummer(s)
Maalderij

■ bladnr.
VK-OS12

Optie:
SAMENVOEGEN SLAAPKAMERS 1 EN 3
Bnr: 317, 318

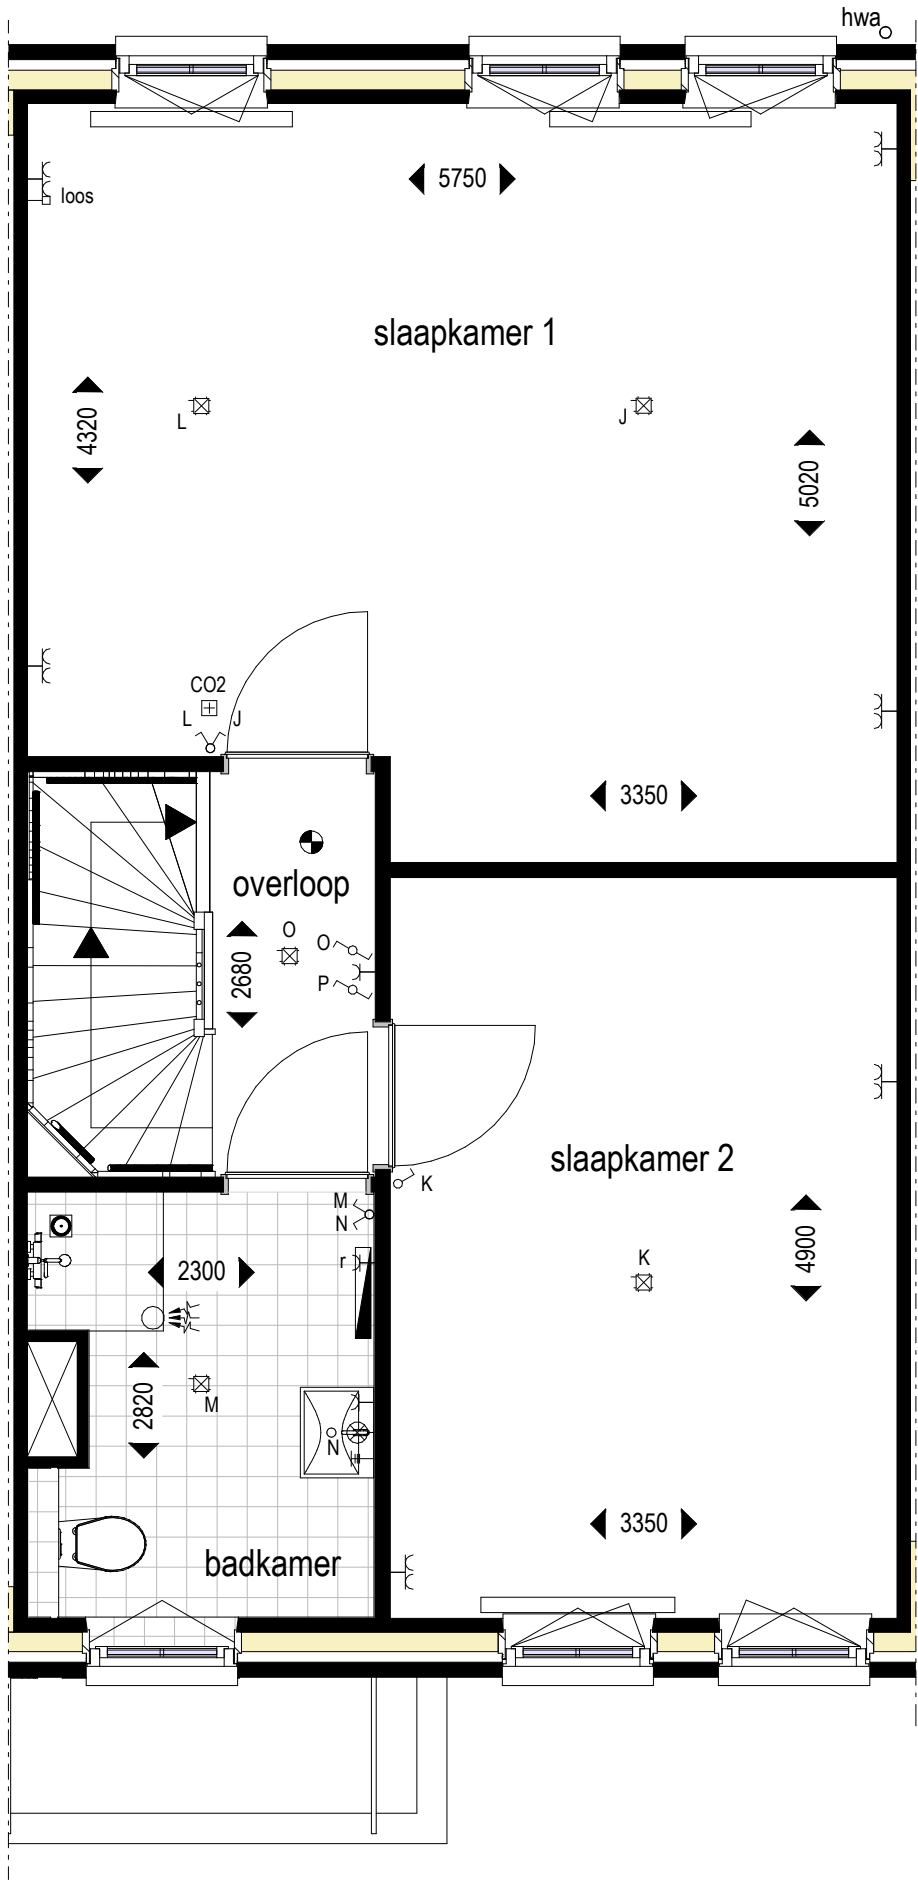

Alle maten op de tekening zijn in millimeter tenzij anders aangegeven.
Alle maten op de tekening zijn circa-maten en niet geschikt voor opdrachten aan derden.
De keukeninrichting en opstelplaats van de wasmachine en wasdroger die op de tekening is aangegeven dienen uitsluitend ter oriëntatie.
De positie van de op tekening aangegeven schakelaars, aansluitpunten en wand- en plafondlichtpunten zijn indicatief.
De op tekening aangegeven installaties zoals pv-panelen, radiatoren, convectoren en mv-punten zijn indicatief; afmeting, locatie en de aantallen volgens nadere opgave van de installateur.



■ project
Steenbrugge, te Deventer
■ omschrijving
**Verkoop optie verdieping samenvoegen
slaapkamer 1 en 3**

■ projectnr.
45000246
■ fase
DO-VK

■ datum
05-07-2019
■ get.
TSN

■ schaal
1 : 50
■ bouwnummer(s)
Maalderij

■ bladnr.
VK-OS13

Alle maten op de tekening zijn in millimeter tenzij anders aangegeven.
Alle maten op de tekening zijn circa-maten en niet geschikt voor opdrachten aan derden.
De keukeninrichting en opstelplaats van de wasmachine en wasdroger die op de tekening is aangegeven dienen uitsluitend ter oriëntatie.
De positie van de op tekening aangegeven schakelaars, aansluitpunten en wand- en plafondlichtpunten zijn indicatief.
De op tekening aangegeven installaties zoals pv-panelen, radiatoren, convectoren en mv-punten zijn indicatief; afmeting, locatie en de aantallen volgens nadere opgave van de installateur.




■ project
Steenbrugge, te Deventer
■ omschrijving
Verkoop optie zolderindeling

■ projectnr.
45000246
■ fase
DO-VK

■ datum
05-07-2019
■ get.
TSN

■ schaal
1 : 50
■ bouwnummer(s)
Maalderij

■ bladnr.
VK-OS14

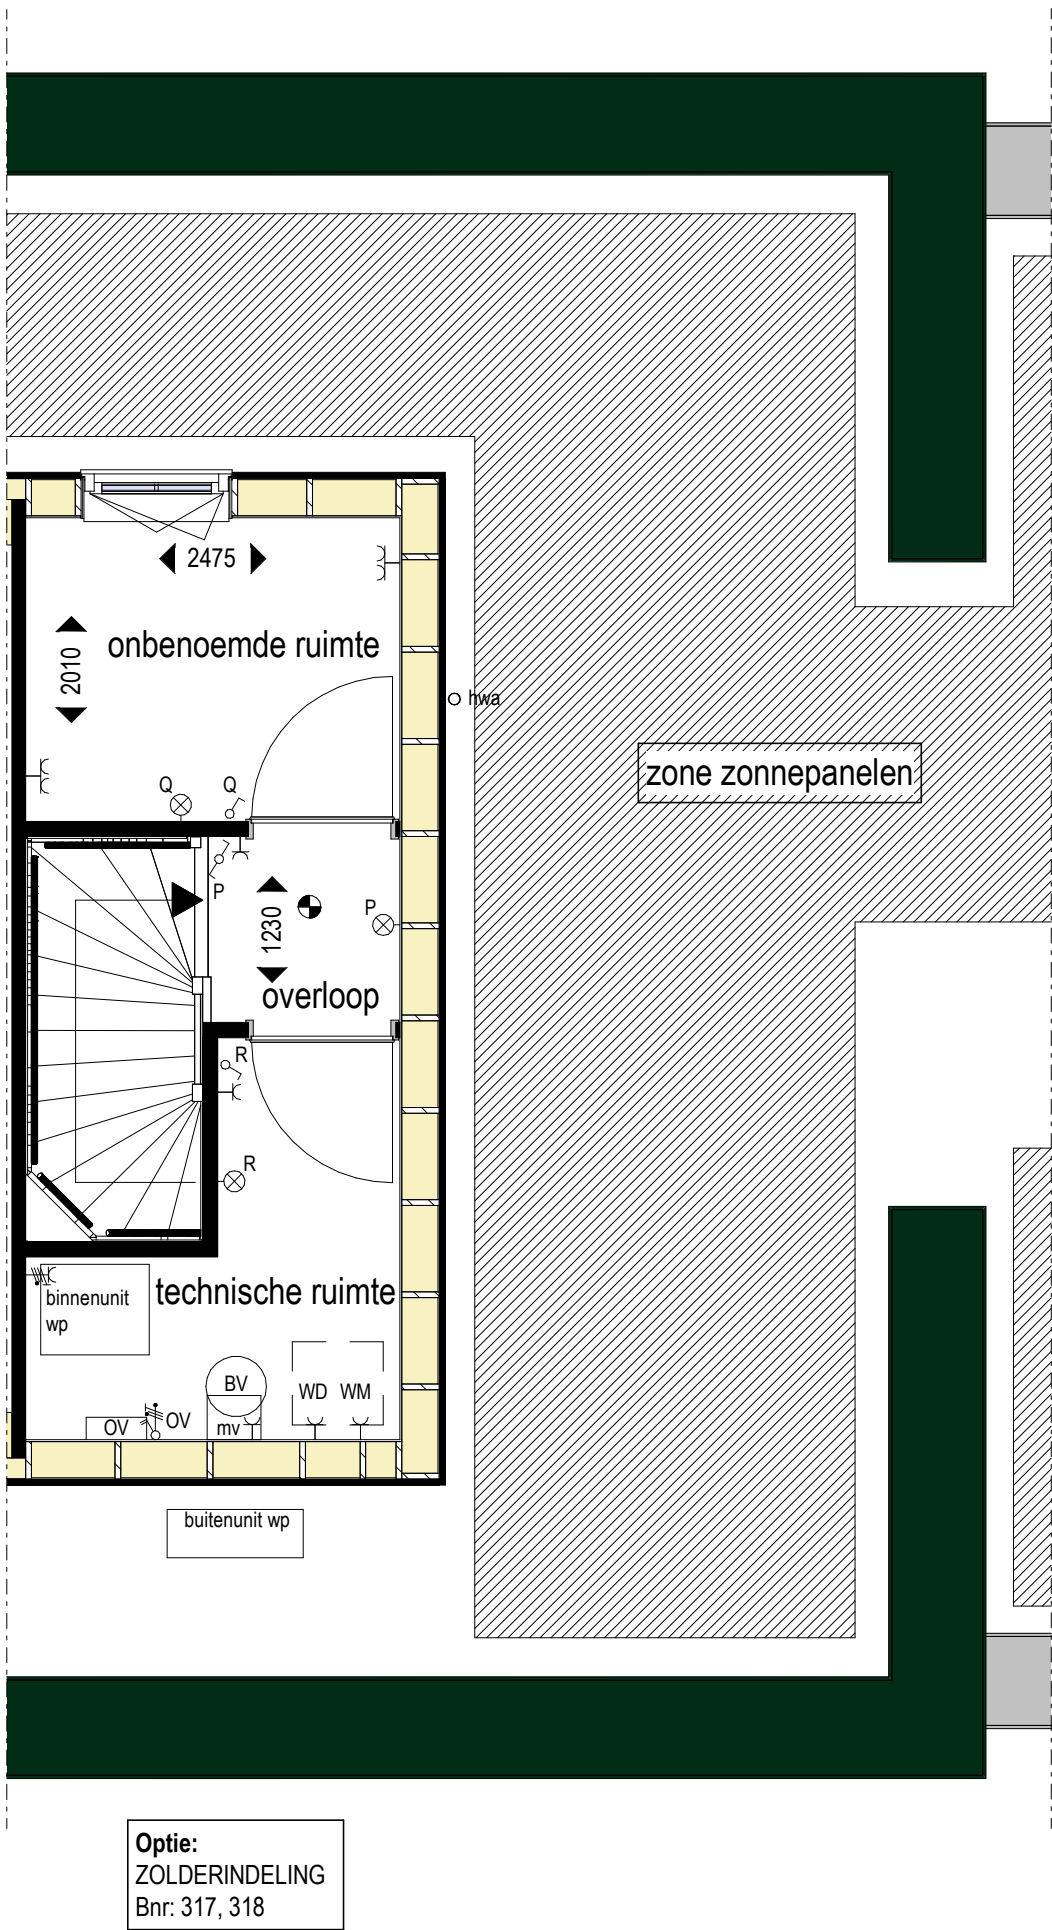




Optie:
DUBBELE DEUREN MET ZIJLICHTEN
Blok SP: 316, 319



Optie:
DUBBELE DEUREN MET ZIJLICHTEN
Blok SP: 317, 318



Optie:
SCHUIFPUI
Blok SP: 317, 318

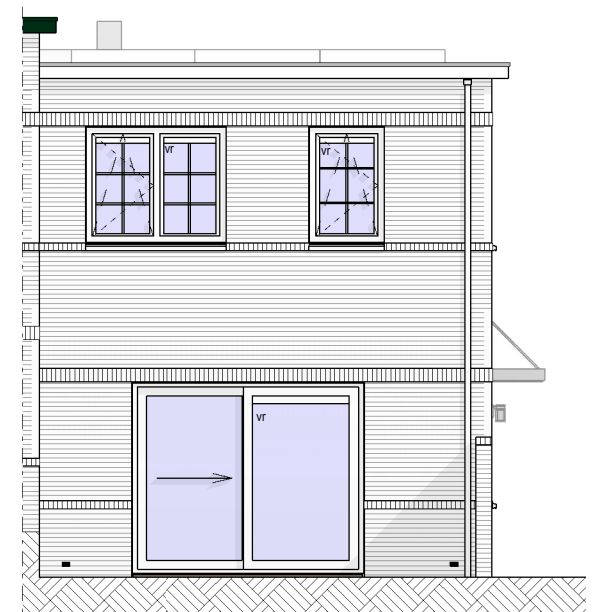


Optie:
SCHUIFPUI
Blok SP: 316, 319

Alle maten op de tekening zijn in millimeter tenzij anders aangegeven.
 Alle maten op de tekening zijn circa-maten en niet geschikt voor opdrachten aan derden.
 De keukeninrichting en opstelplaats van de wasmachine en wasdroger die op de tekening is aangegeven dienen uitsluitend ter oriëntatie.
 De positie van de op tekening aangegeven schakelaars, aansluitpunten en wand- en plafondlichtpunten zijn indicatief.
 De op tekening aangegeven installaties zoals pv-panelen, radiatoren, convectoren en mv-punten zijn indicatief; afmeting, locatie en de aantallen volgens nadere opgave van de installateur.



Optie:
UITBOUW 1,2M
Blok SP: 317, 318

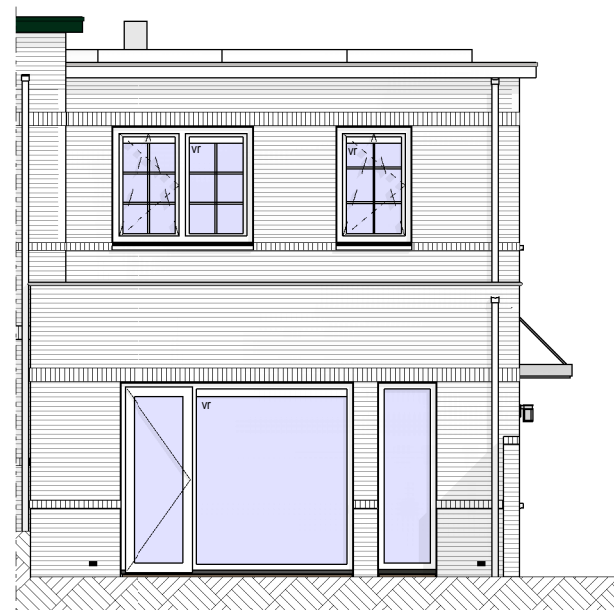


Optie:
UITBOUW 1,2M
Blok SP: 316, 319

Alle maten op de tekening zijn in millimeter tenzij anders aangegeven.
Alle maten op de tekening zijn circa-maten en niet geschikt voor opdrachten aan derden.
De keukeninrichting en opstelplaats van de wasmachine en wasdroger die op de tekening is aangegeven dienen uitsluitend ter oriëntatie.
De positie van de op tekening aangegeven schakelaars, aansluitpunten en wand- en plafondlichtpunten zijn indicatief.
De op tekening aangegeven installaties zoals pv-panelen, radiatoren, convectoren en mv-punten zijn indicatief; afmeting, locatie en de aantallen volgens nadere opgave van de installateur.



Optie:
UITBOUW 2,4M
Blok SP: 317, 318

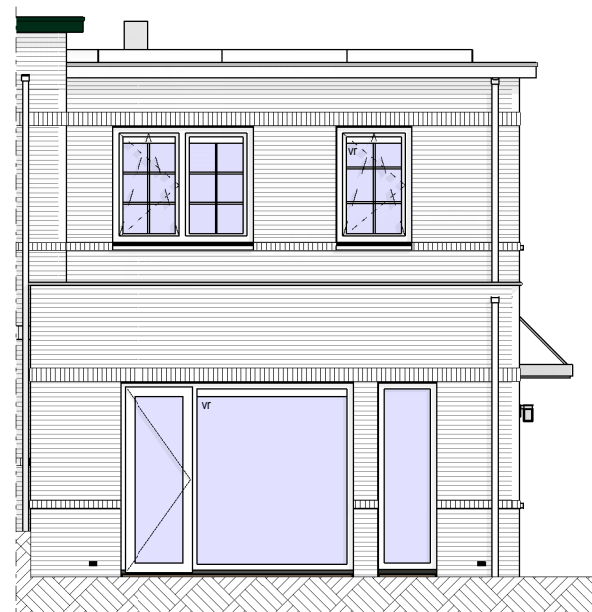

Optie:
UITBOUW 2,4M
Blok SP: 316, 319

Alle maten op de tekening zijn in millimeter tenzij anders aangegeven.
Alle maten op de tekening zijn circa-maten en niet geschikt voor opdrachten aan derden.
De keukeninrichting en opstelplaats van de wasmachine en wasdroger die op de tekening is aangegeven dienen uitsluitend ter oriëntatie.
De positie van de op tekening aangegeven schakelaars, aansluitpunten en wand- en plafondlichtpunten zijn indicatief.
De op tekening aangegeven installaties zoals pv-panelen, radiatoren, convectoren en mv-punten zijn indicatief; afmeting, locatie en de aantallen volgens nadere opgave van de installateur.