


Achtergevel blok 3

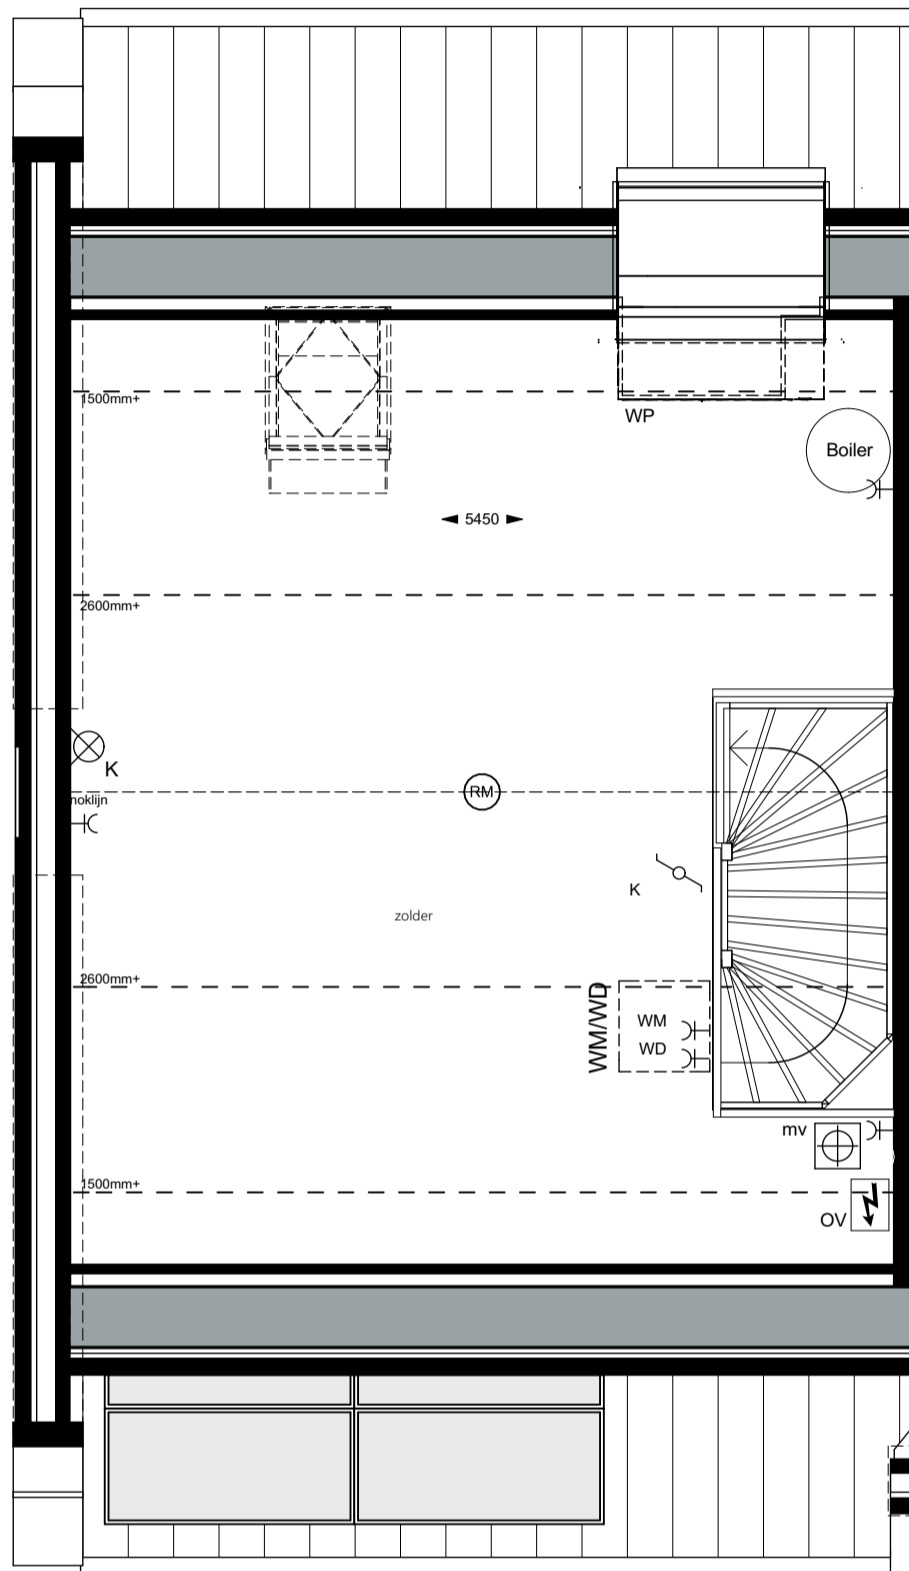

2e verdieping

Optie dakraam achter Blok 3

Gevel en plattegrond

Realisatie:



VAN WIJNEN
Meer dan bouwen

Schaal: 1:100, 1:50

Ontwikkeling:



bpd

I'M Architecten BV. Alle rechten voorbehouden.