

## Opties twee onder een kap woningen

Bouwnummers:

142-143

144-145

146-147

Ontwerp:



Realisatie:





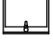








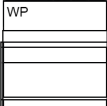


**VAN WIJNEN**

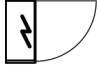Ontwikkeling



## Renvooi

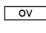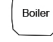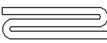	meterkast
	opstelplaats wasmachine en wasdroger
	wandcloset
	verdeler CV
	wastafel
	fontein
	douchehoek
	convectror radiator (afmetingen indicatief)
	hemelwaterafvoer
	omvormer PV-panels
	locatie boiler (indicatief) behorende bij warmtepompinstallatie
	vloerverwarming
	mechanische ventilatie box
	locatie warmtepompinstallatie (indicatief)

	bel
	drukknop bel
	wandlichtpunt
	plafondlichtpunt
	enkele schakelaar
	wisselschakelaar
	dubbele schakelaar
	enkele wandcontactdoos geaard
	dubbele wandcontactdoos geaard
	rookmelder (aangesloten op lichtnet) conform NEN 2555
	ruimtethermostaat
	loze leiding
	ventilatie-rooster
	bediening mechanische ventilatie
	aarding (onder wastafel)

Alle maten op de tekening zijn in millimeter, tenzij anders aangegeven.  
 Alle maten op de tekening zijn circa-maten en niet geschikt voor opdrachten aan derden.  
 De keukeninrichting en opstelplaats van de wasmachine en wasdroger die op de tekening is aangegeven dienen uitsluitend ter oriëntatie.  
 De positie van de op tekening aangegeven schakelaars, aansluitpunten, luik in knieschot en wand- en plafondlichtpunten zijn indicatief.  
 De op tekening aangegeven installaties zoals radiatoren, convectoren, zonnepanelen zijn indicatief; afmeting, locatie en de aantallen volgens nadere opgave van de installateur.

Ontwerp:




Realisatie:



Ontwikkeling





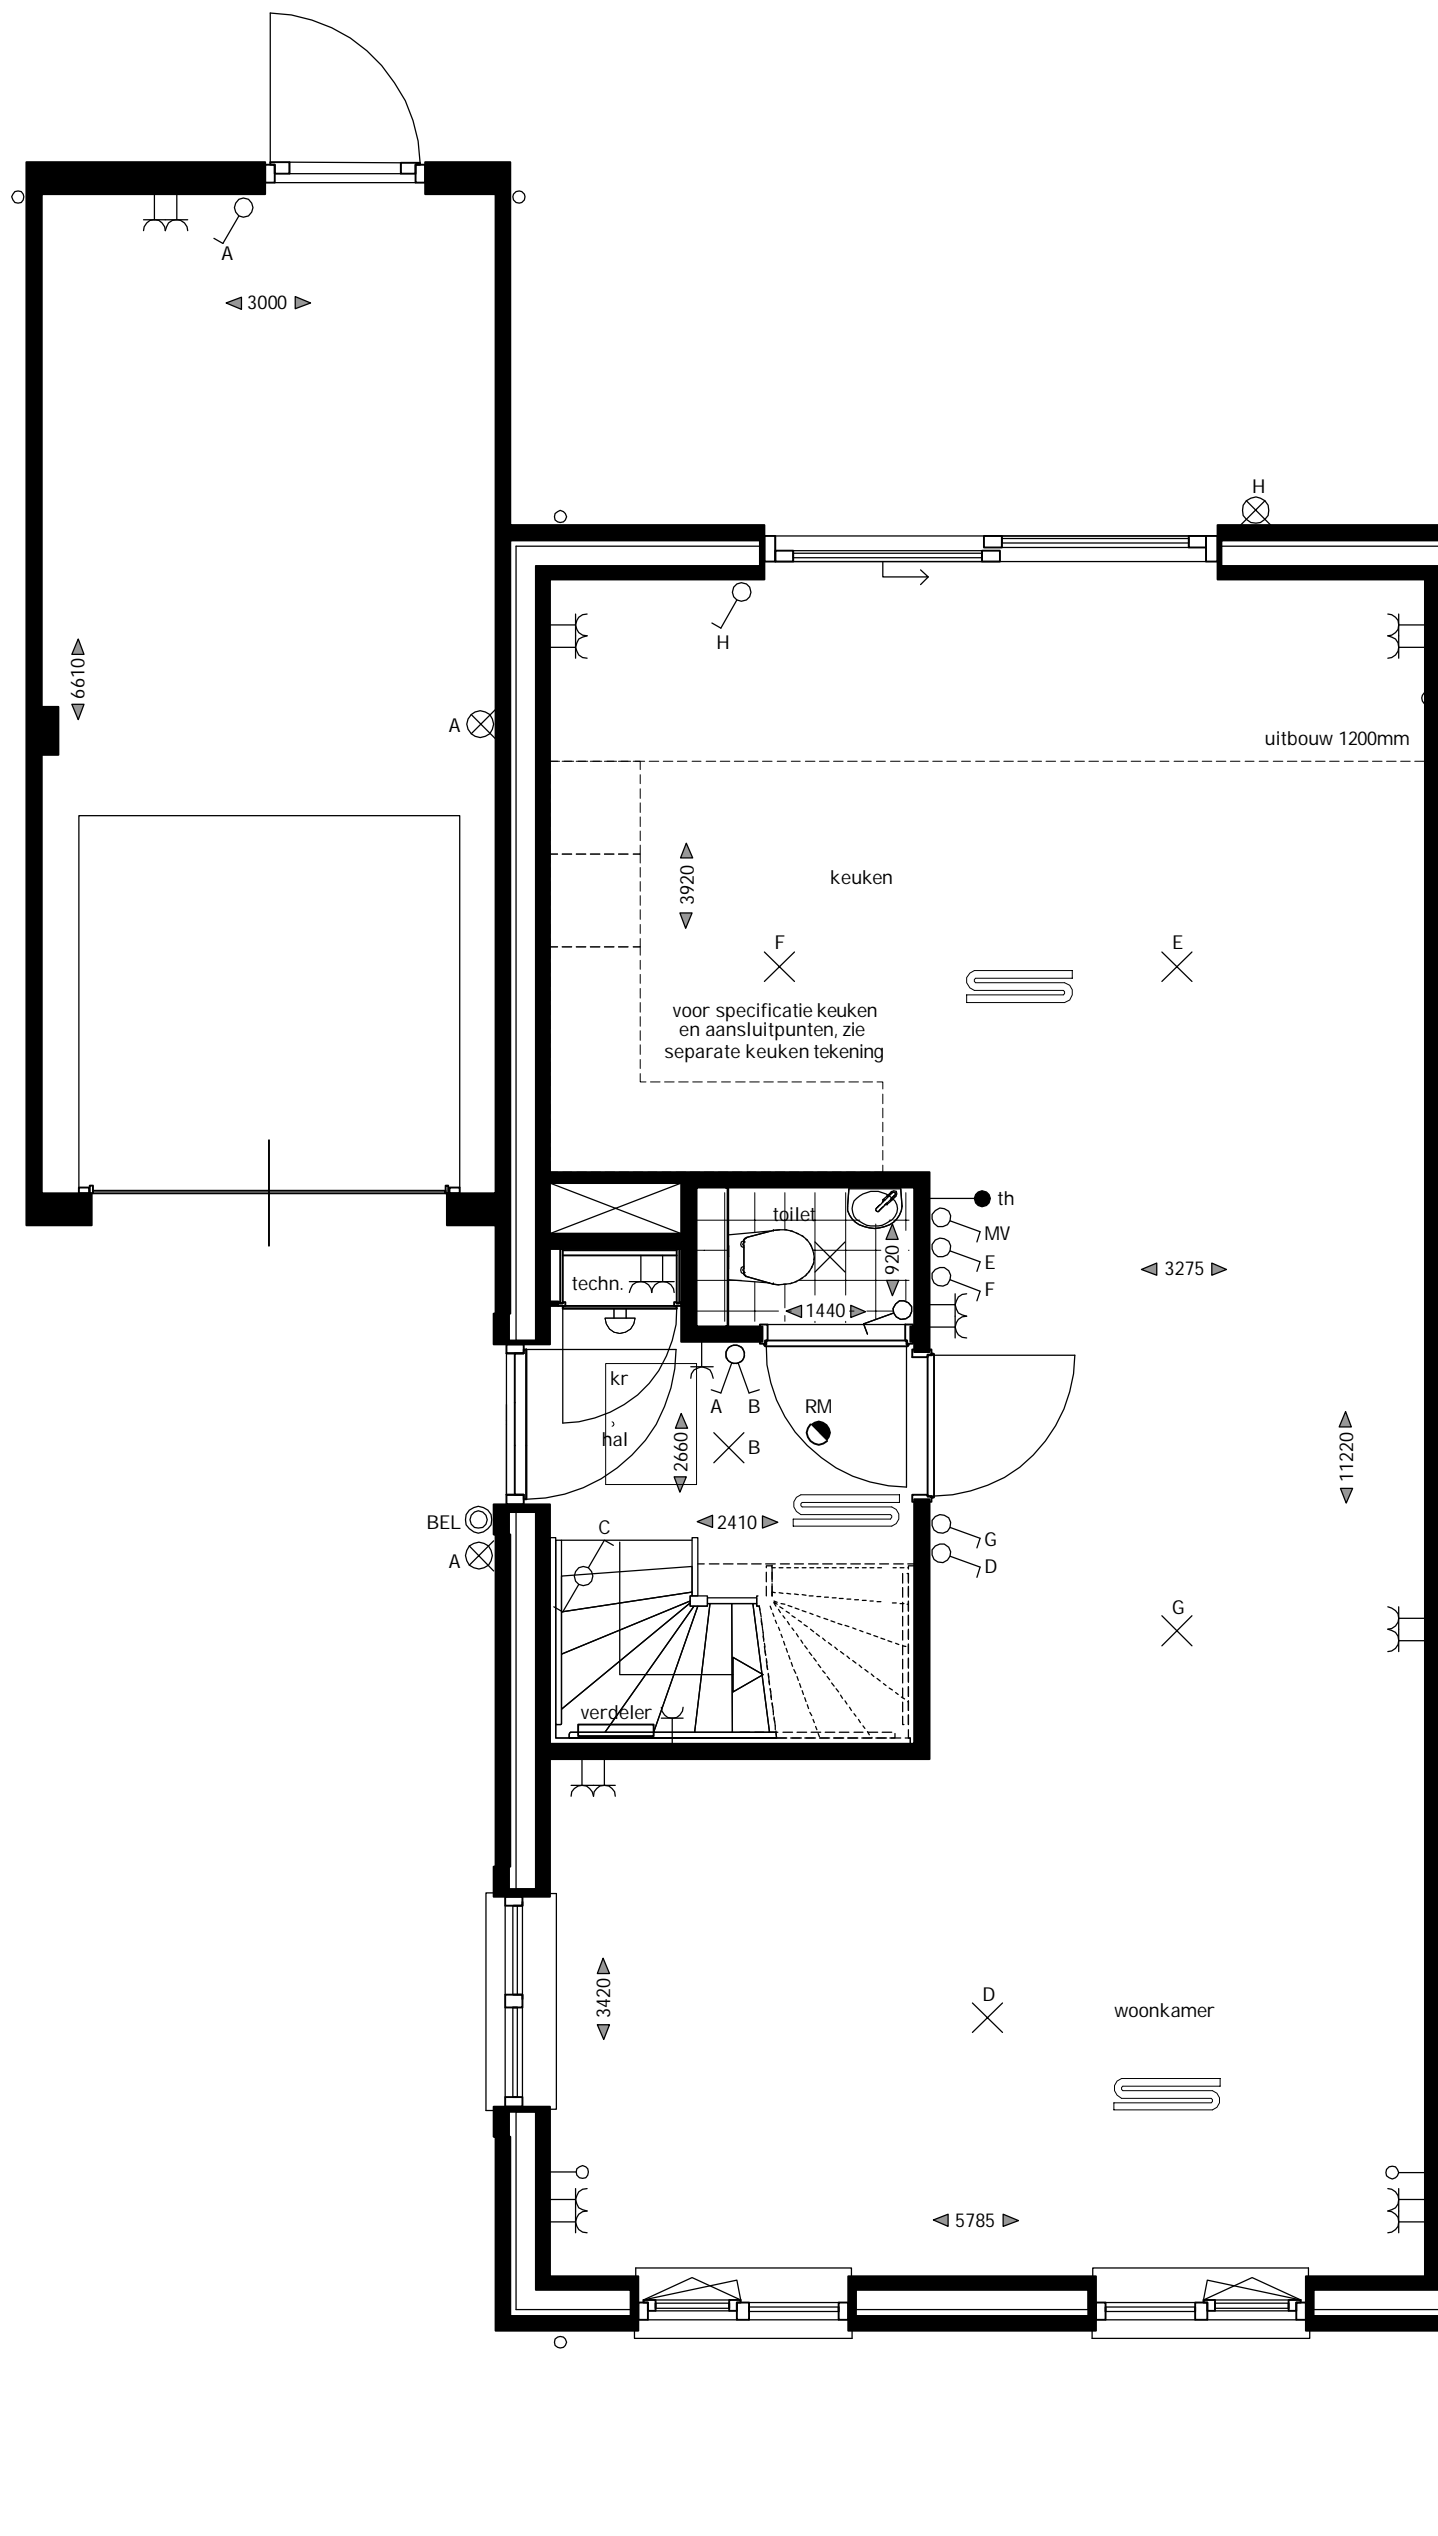

Optie uitbouw 1200mm  
 Begane grond  
 schaal 1:50  
 16-10-2018

Ontwerp:



Realisatie:



**VAN WIJNEN**

Ontwikkeling





Optie uitbouw 1200mm  
Gevel en doorsnede  
schaal 1:50  
16-10-2018

Ontwerp:




Realisatie:



**VAN WIJNEN**

Ontwikkeling



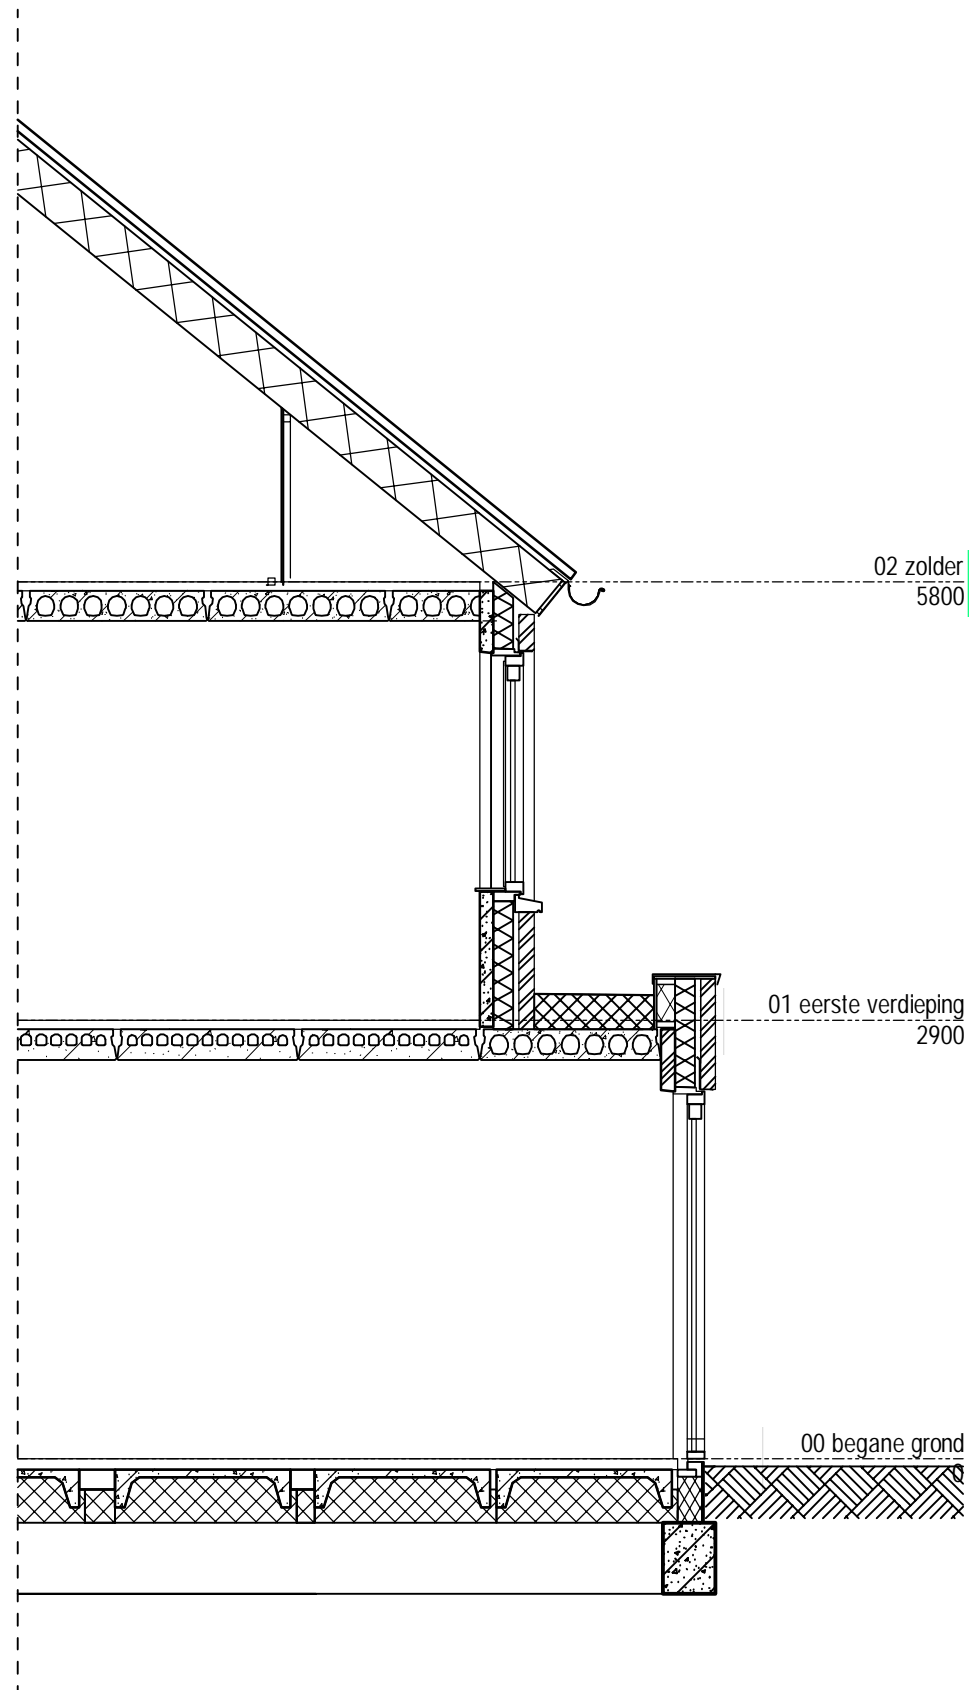

Optie uitbouw 1200mm  
doorsnede  
schaal 1:50  
16-10-2018

Ontwerp:




Realisatie:



**VAN WIJNEN**

Ontwikkeling



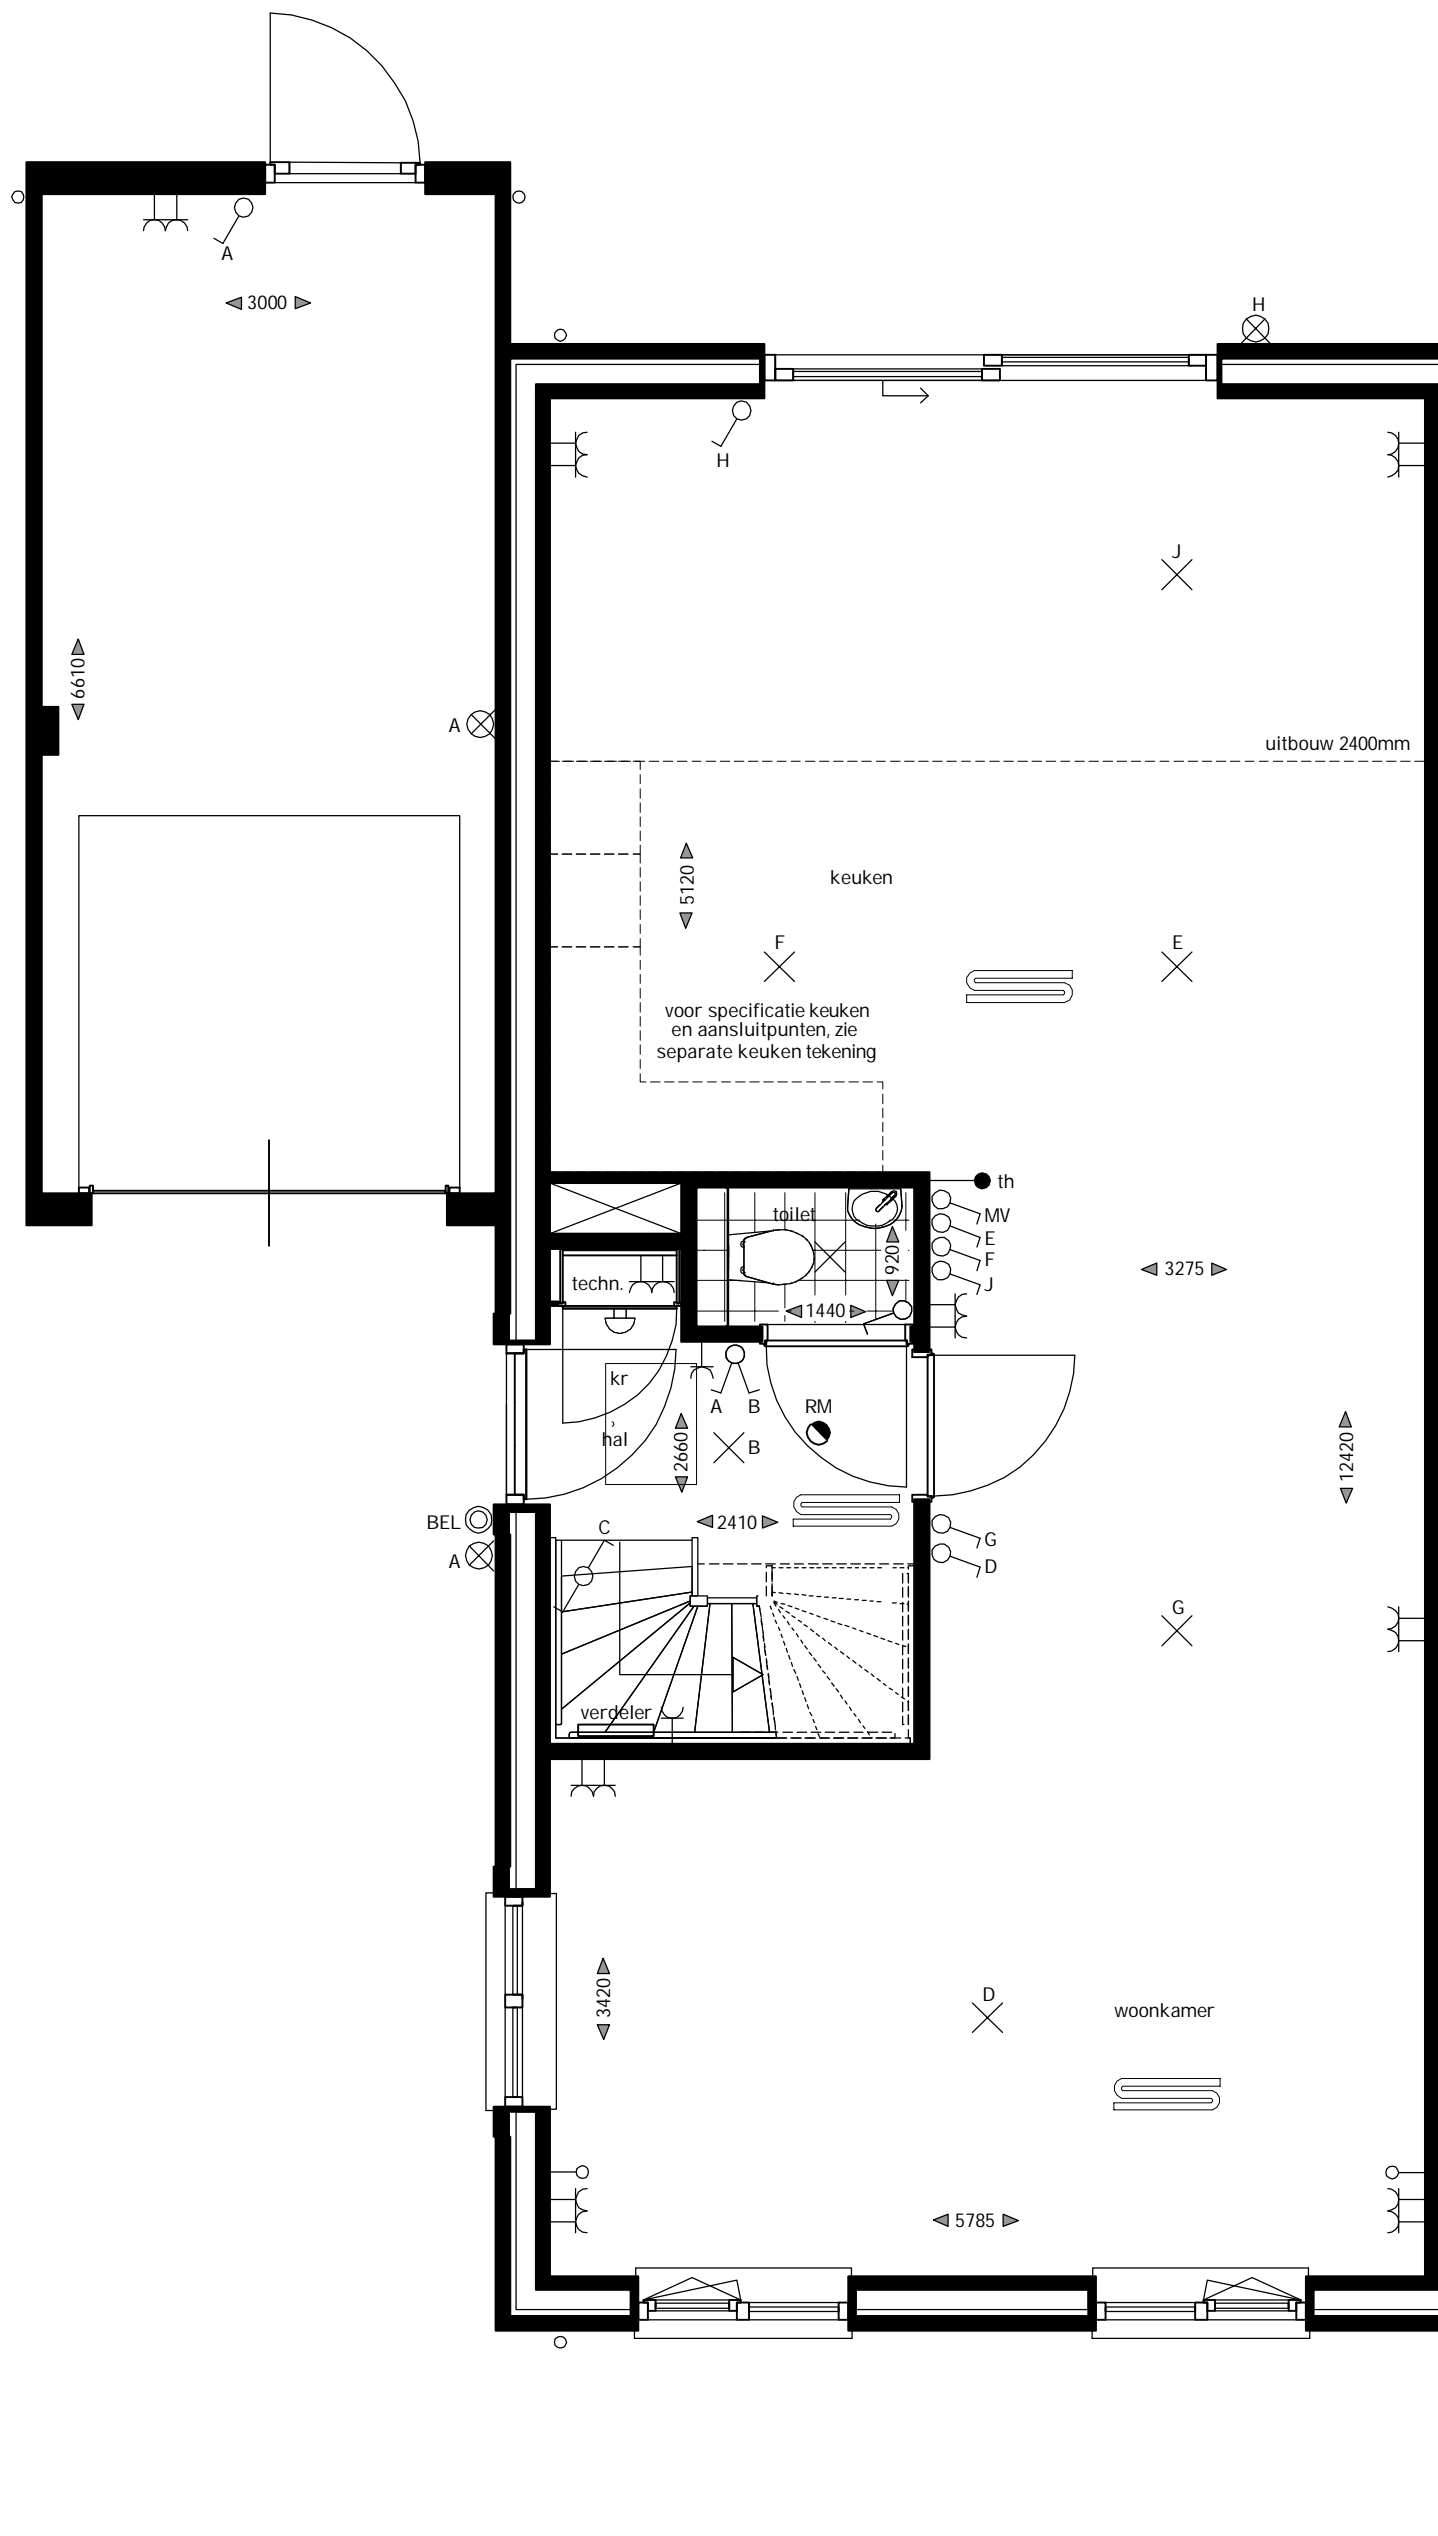

Optie uitbouw 2400mm  
 Begane grond  
 schaal 1:50  
 16-10-2018

Ontwerp:



Realisatie:



**VAN WIJNEN**

Ontwikkeling





Optie uitbouw 2400mm  
gevel  
schaal 1:50  
16-10-2018

Ontwerp:




Realisatie:



**VAN WIJNEN**

Ontwikkeling



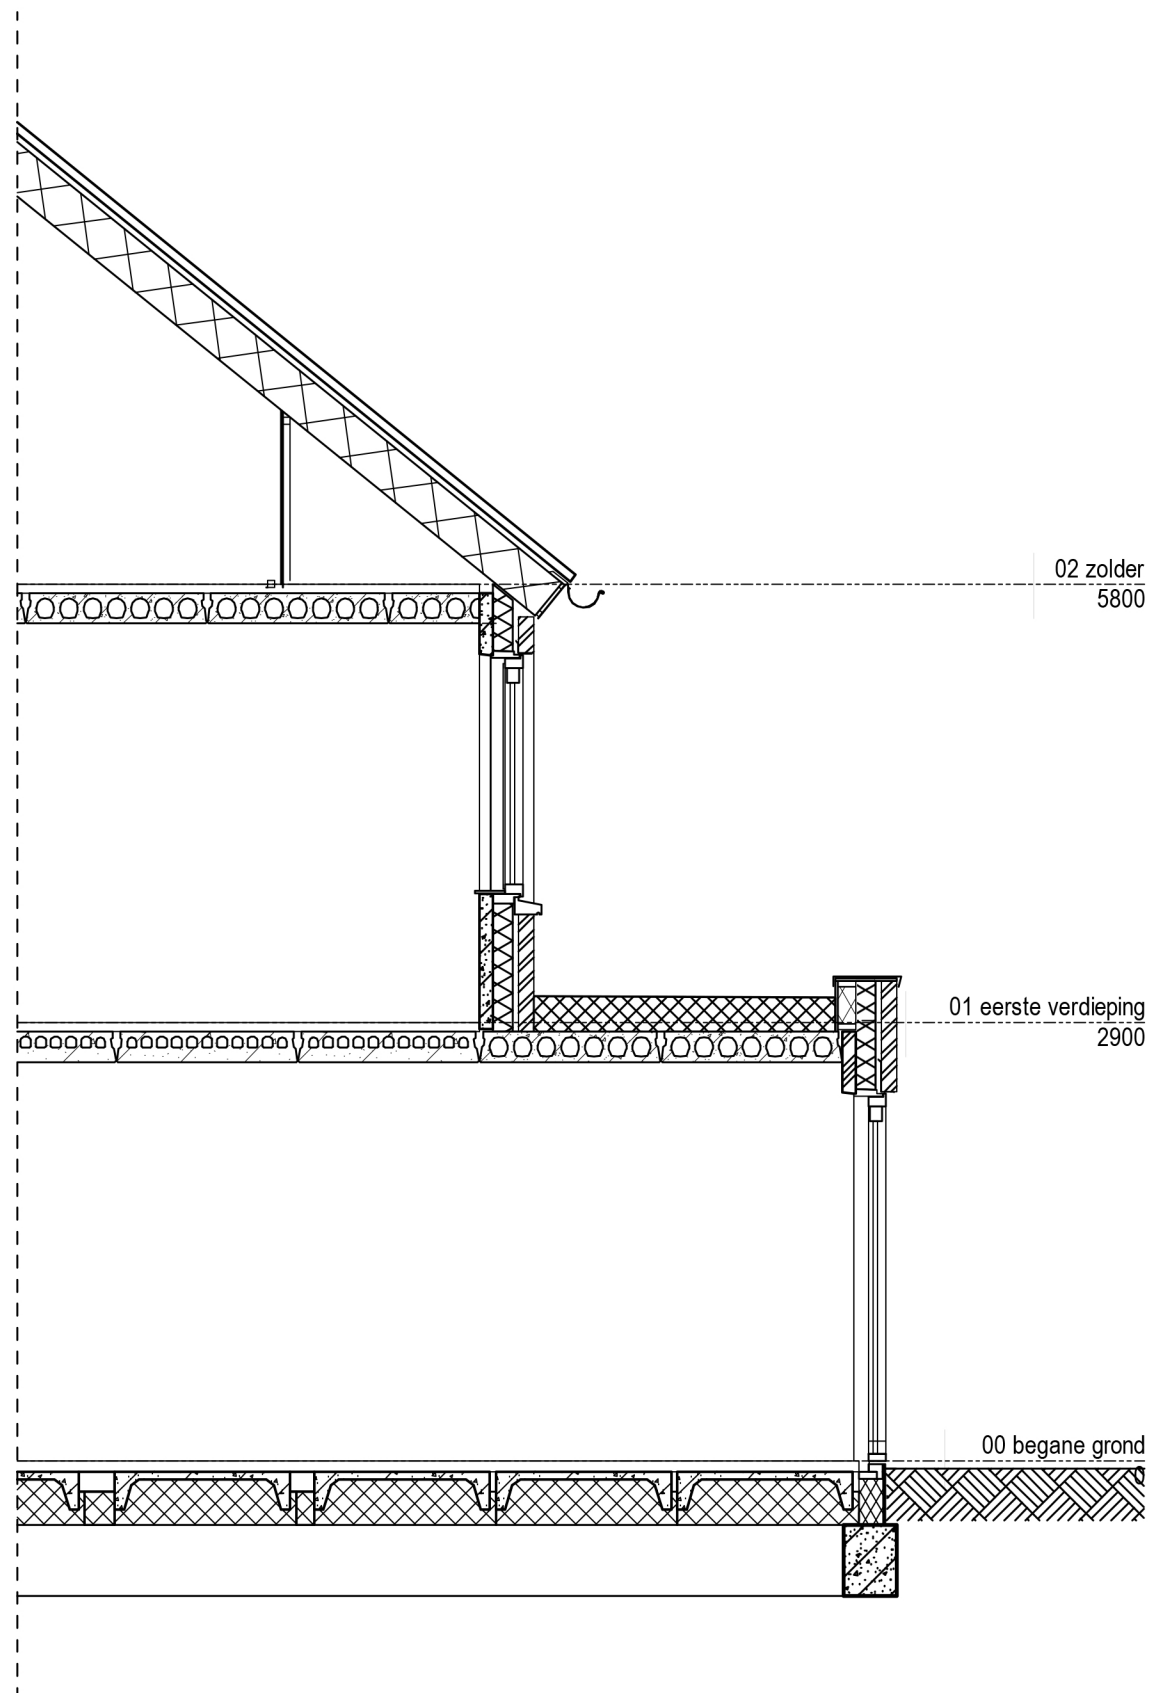

Optie uitbouw 2400mm  
doorsnede  
schaal 1:50  
16-10-2018

Ontwerp:




Realisatie:



**VAN WIJNEN**

Ontwikkeling



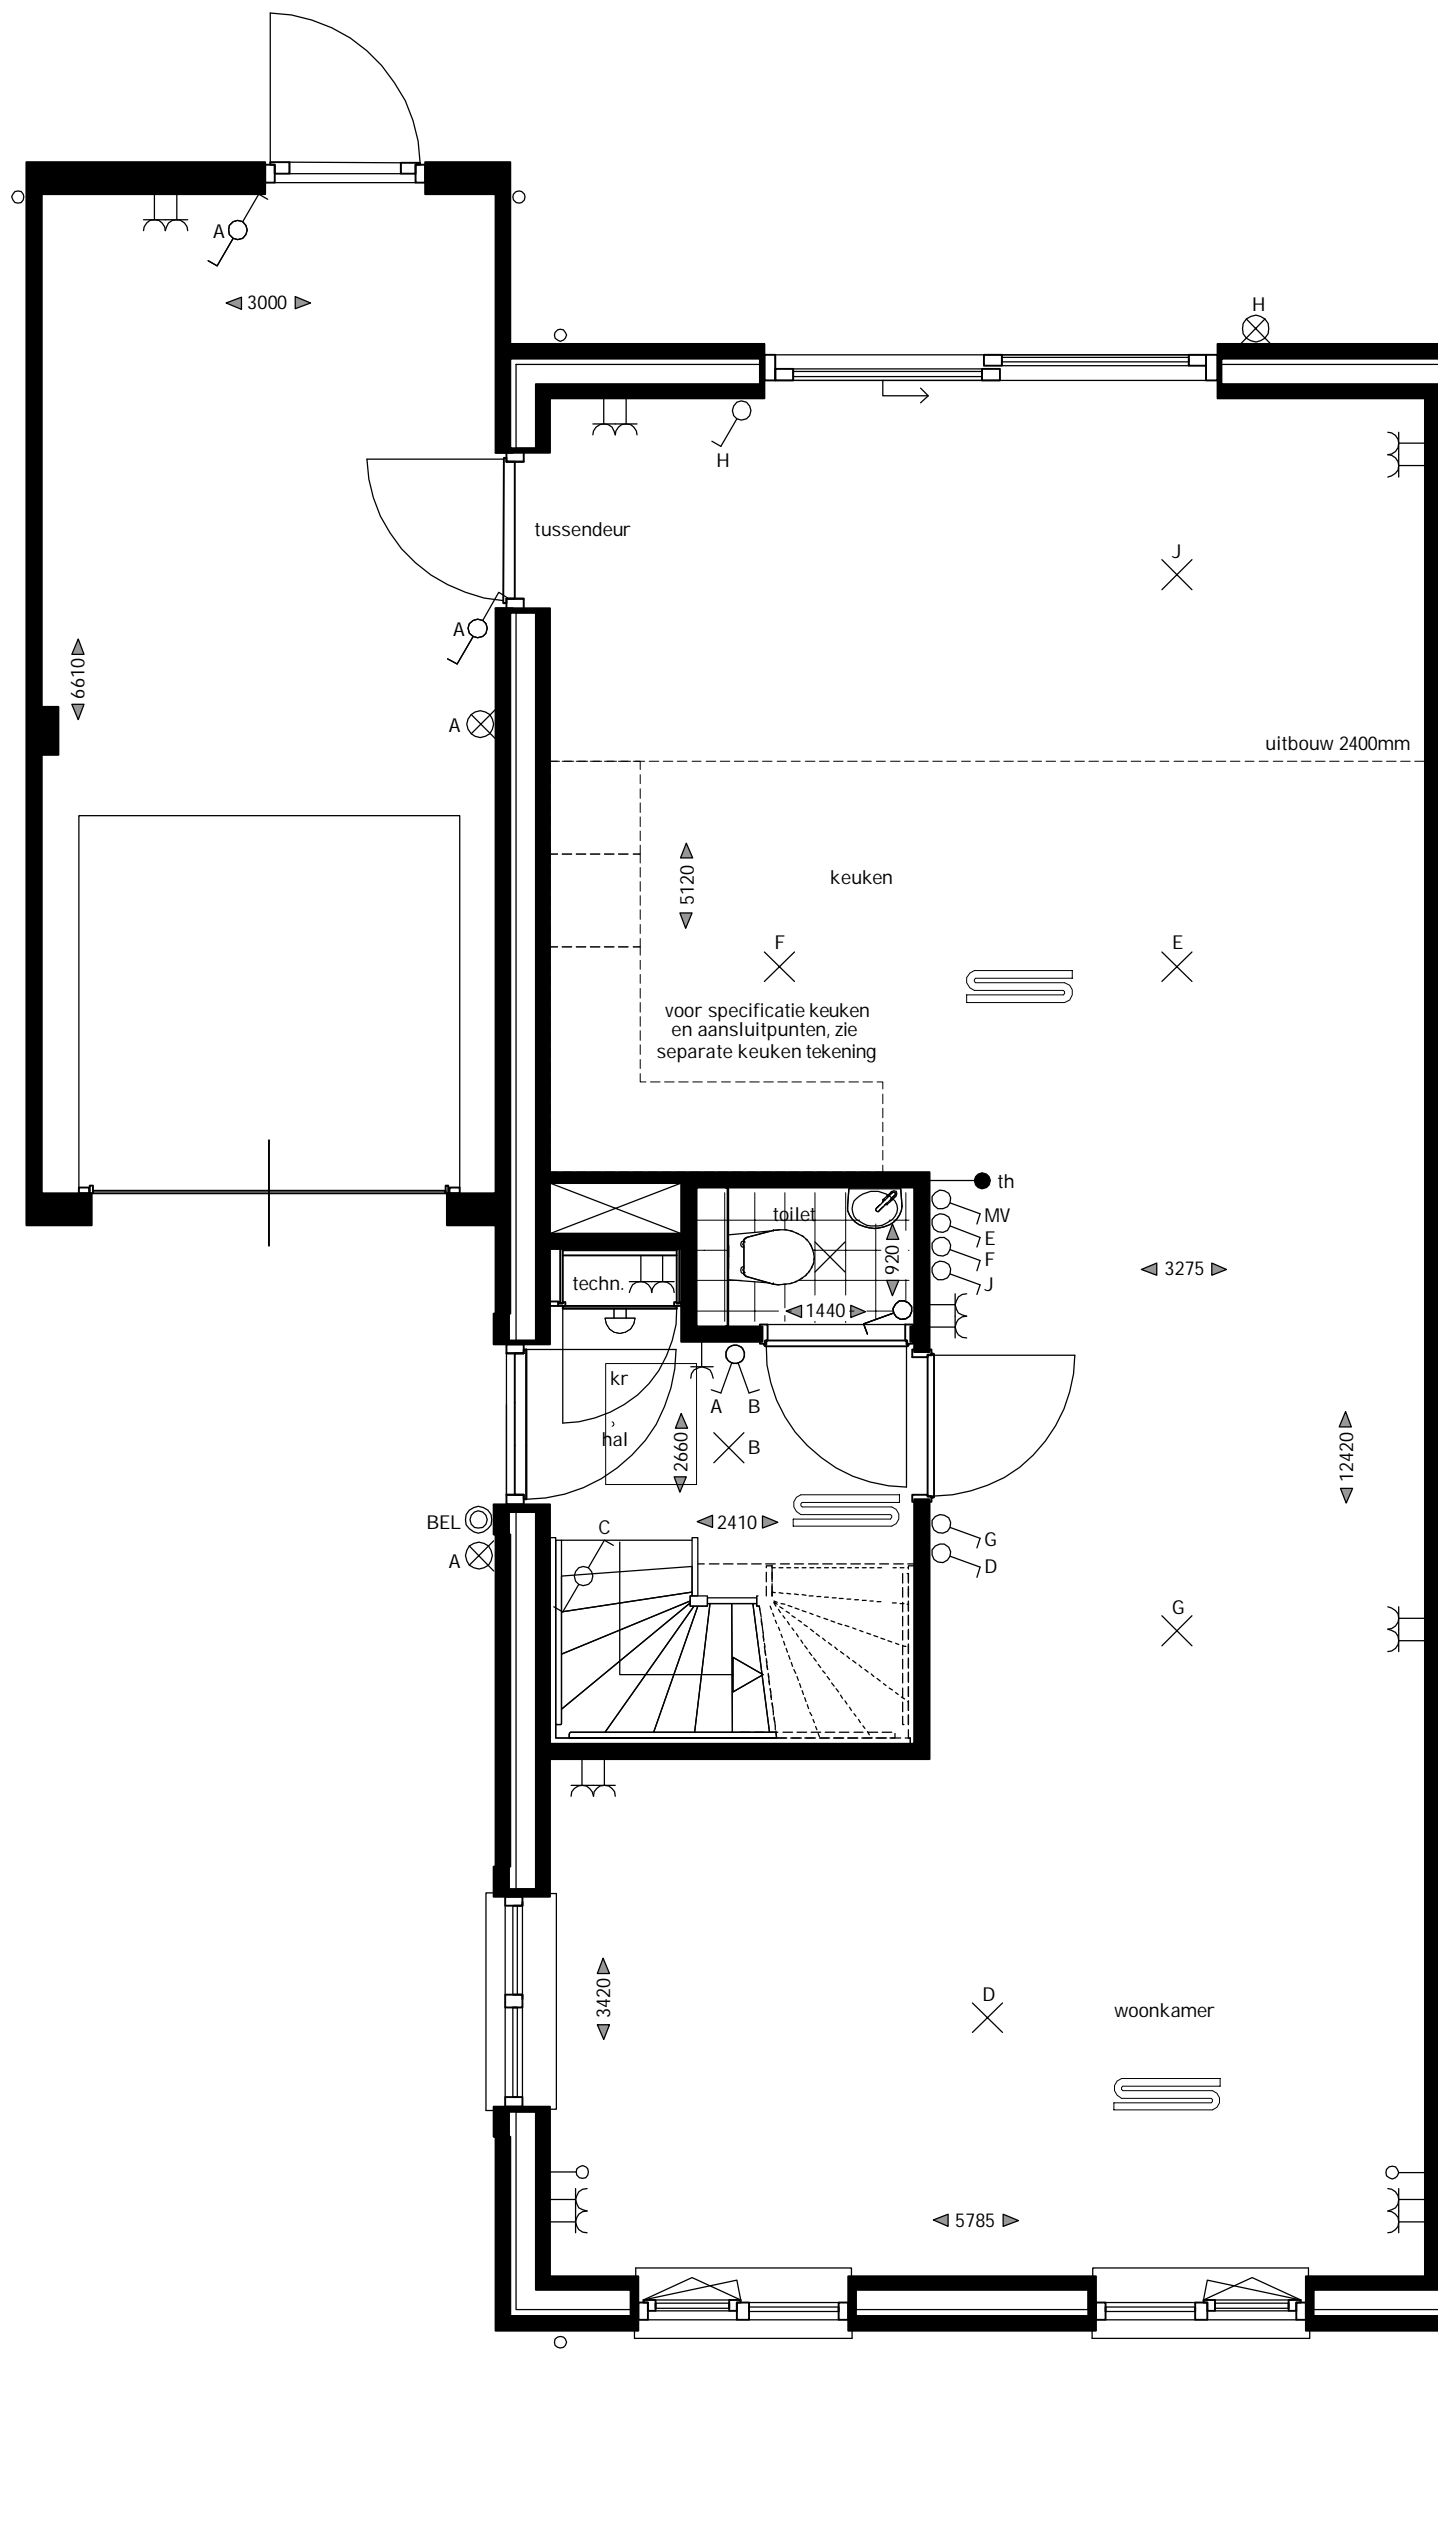

Optie uitbouw 2400mm  
 met tussendeur  
 Begane grond  
 schaal 1:50  
 16-10-2018

Ontwerp:



Realisatie:




**VAN WIJNEN**

Ontwikkeling





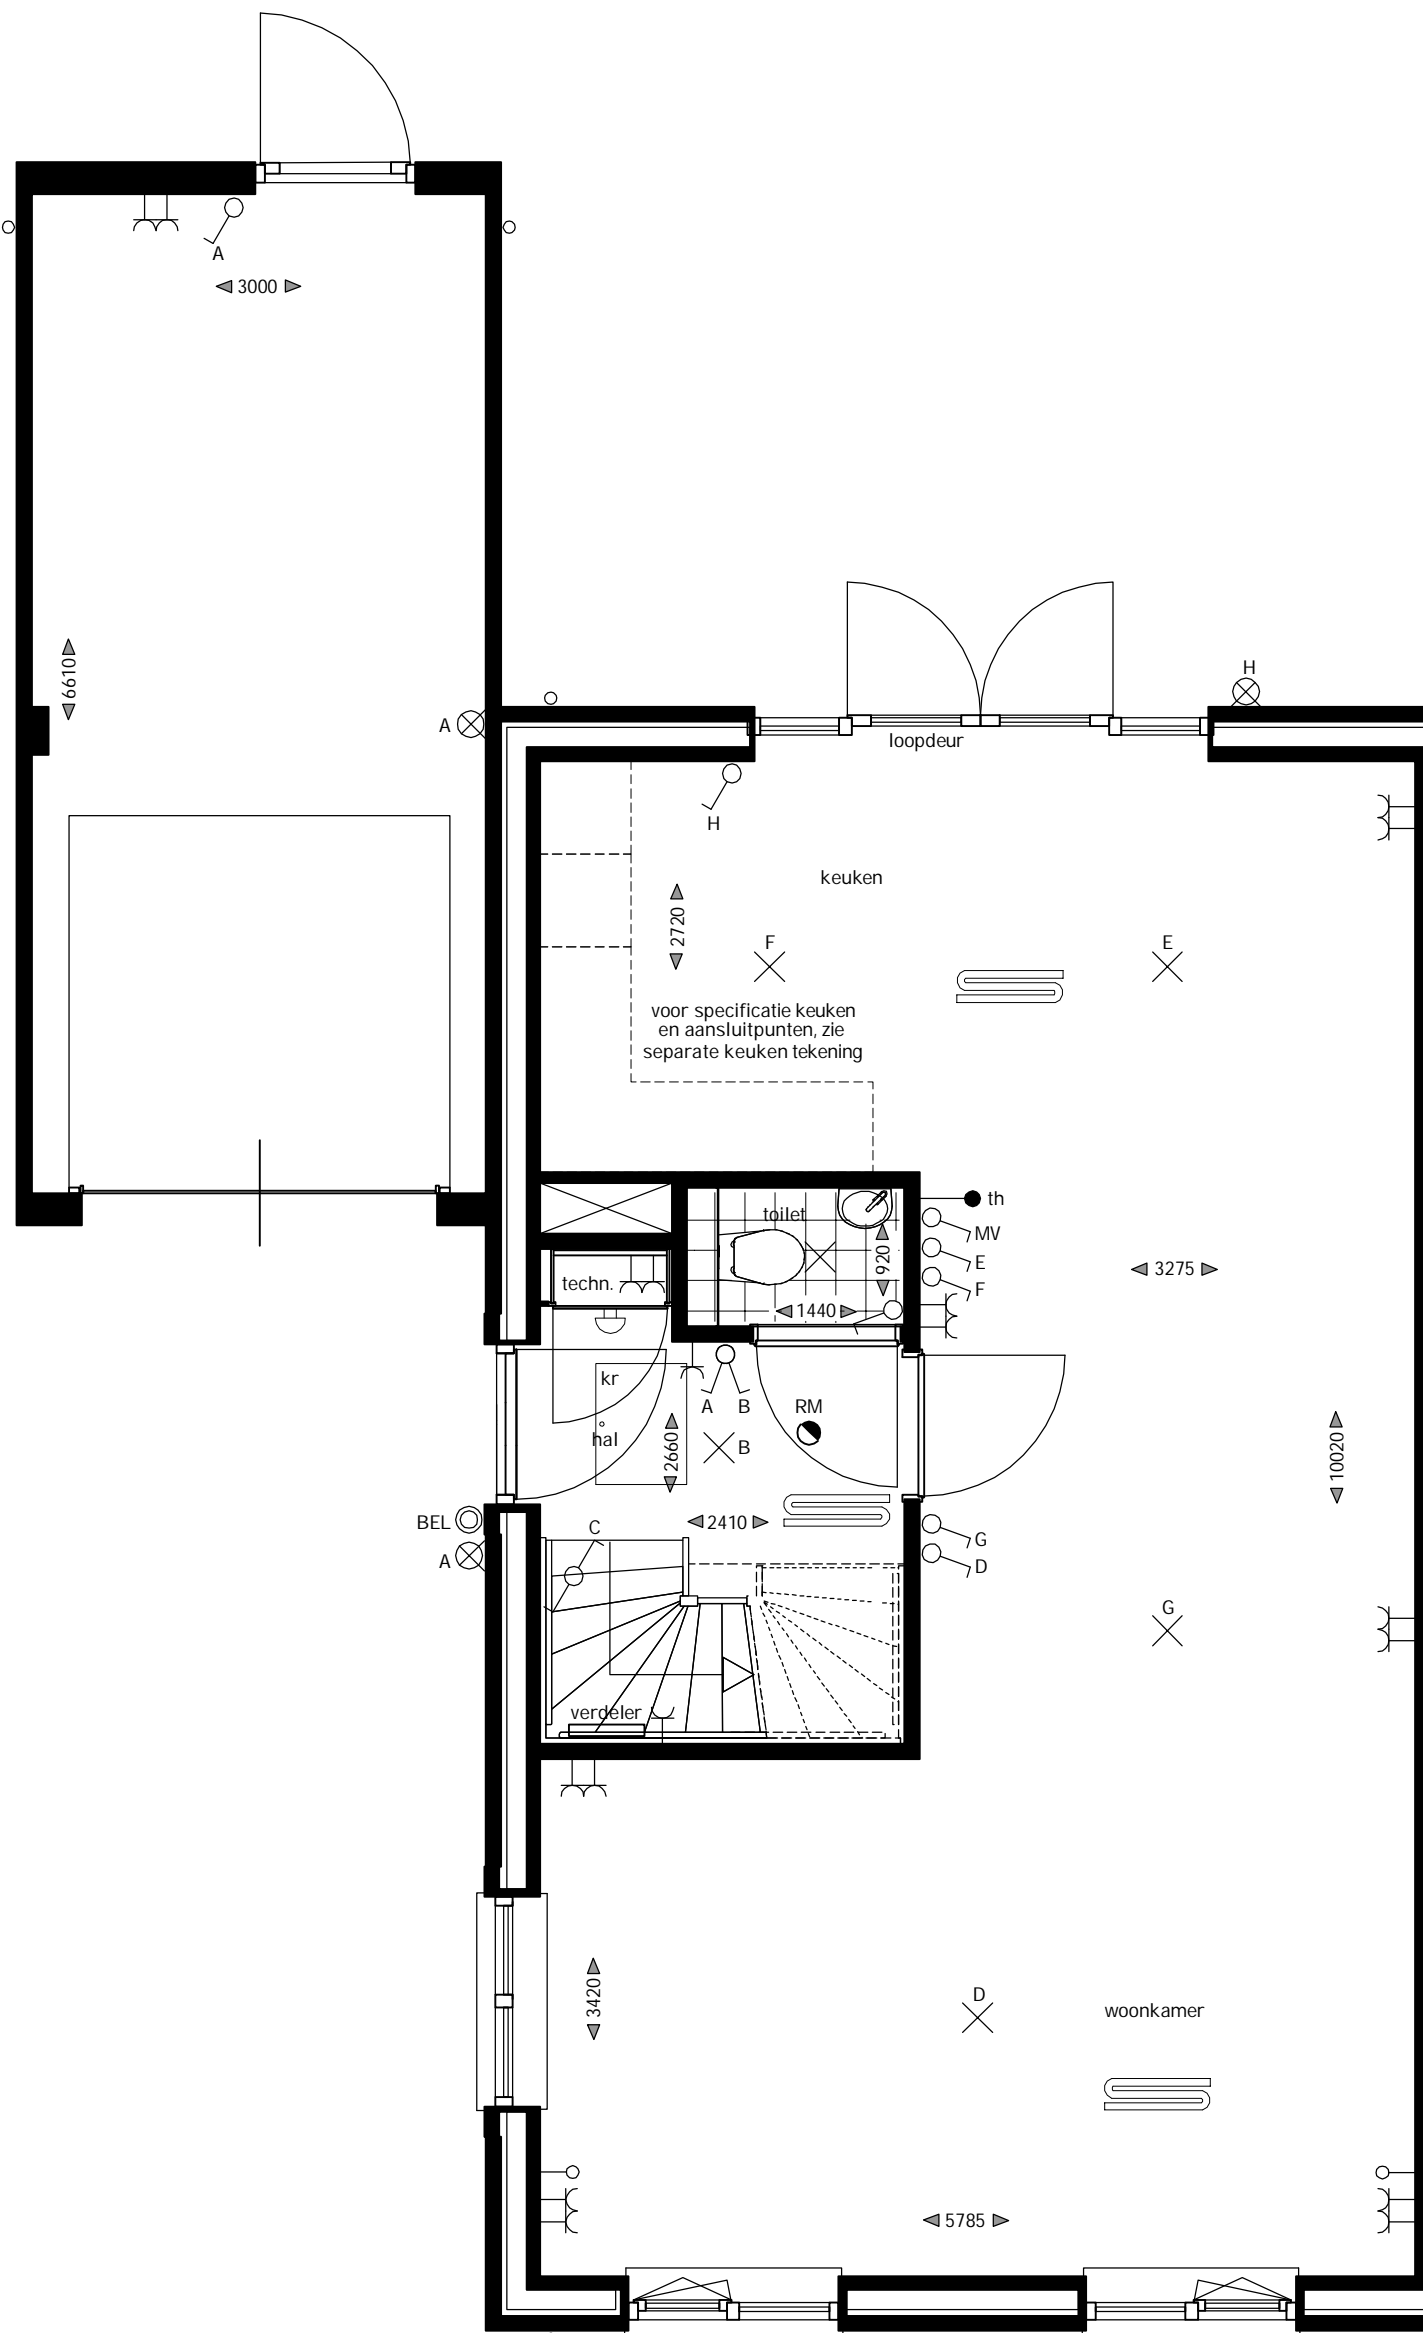

Optie dubbele deuren  
 Plattegrond  
 schaal 1:50  
 16-10-2018

Ontwerp:



Realisatie:



**VAN WIJNEN**

Ontwikkeling







Optie dubbele deuren  
gevel  
schaal 1:50  
16-10-2018

Ontwerp:




Realisatie:



**VAN WIJNEN**

Ontwikkeling



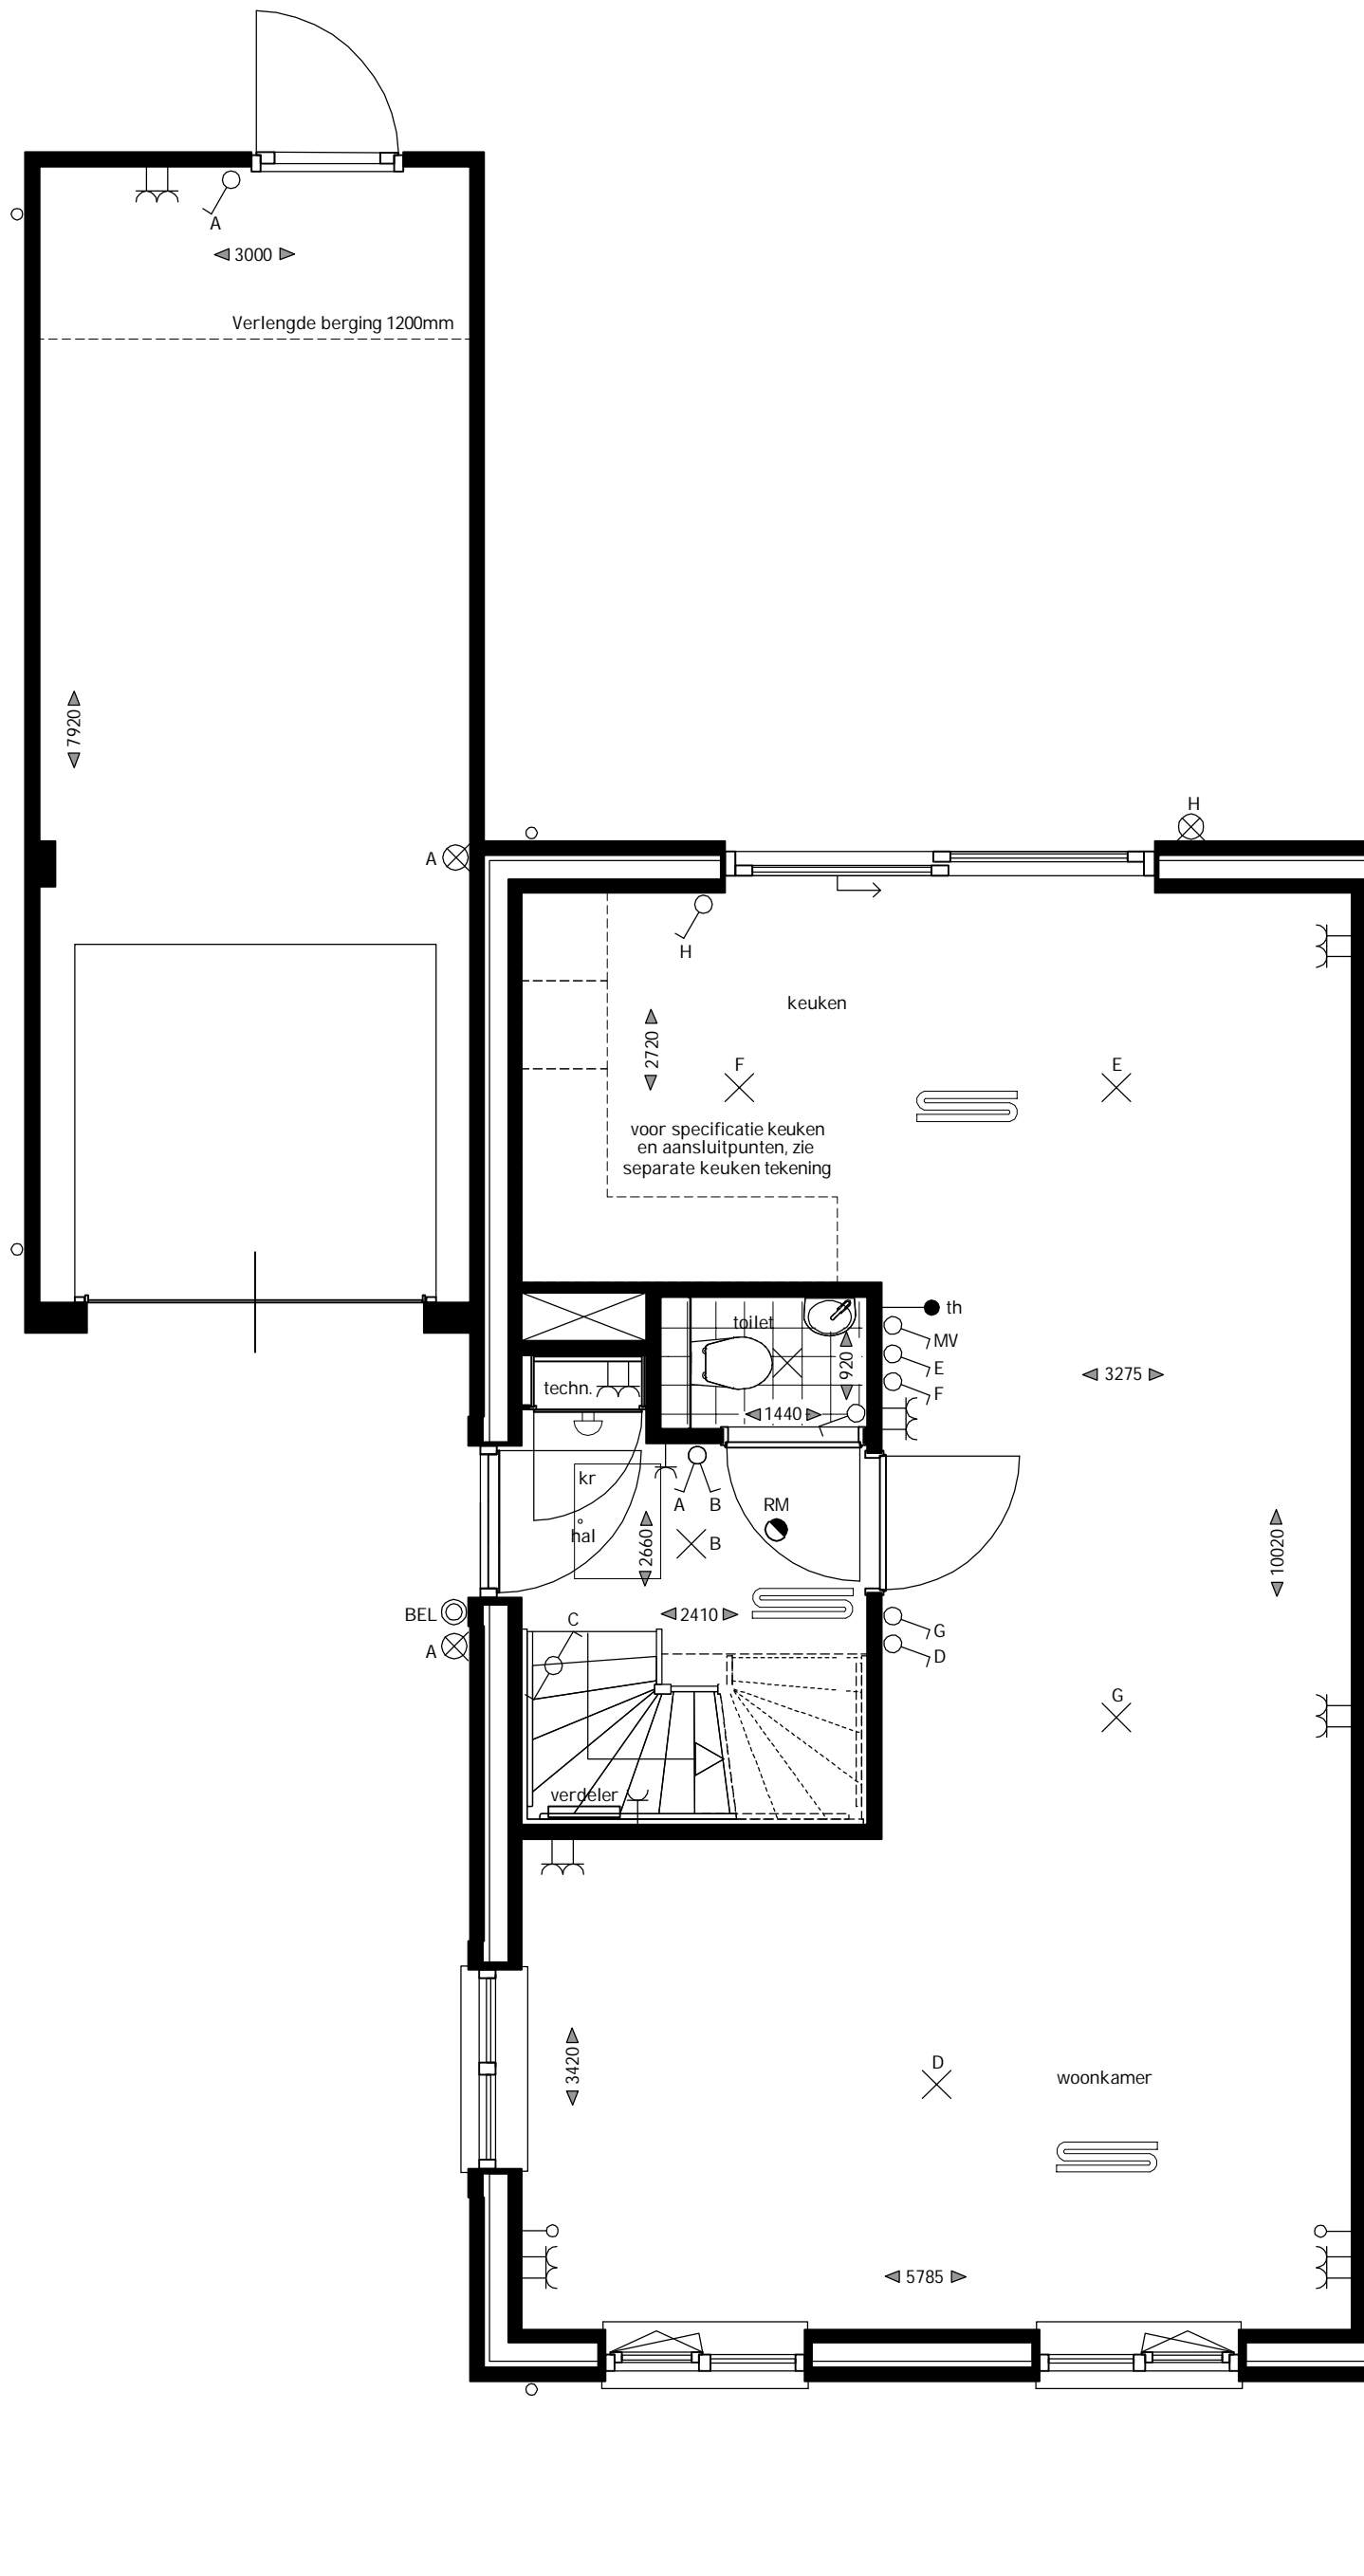

Verlengde berging 1200mm  
 Begane grond  
 schaal 1:50  
 16-10-2018

Ontwerp:




Realisatie:



**VAN WIJNEN**

Ontwikkeling



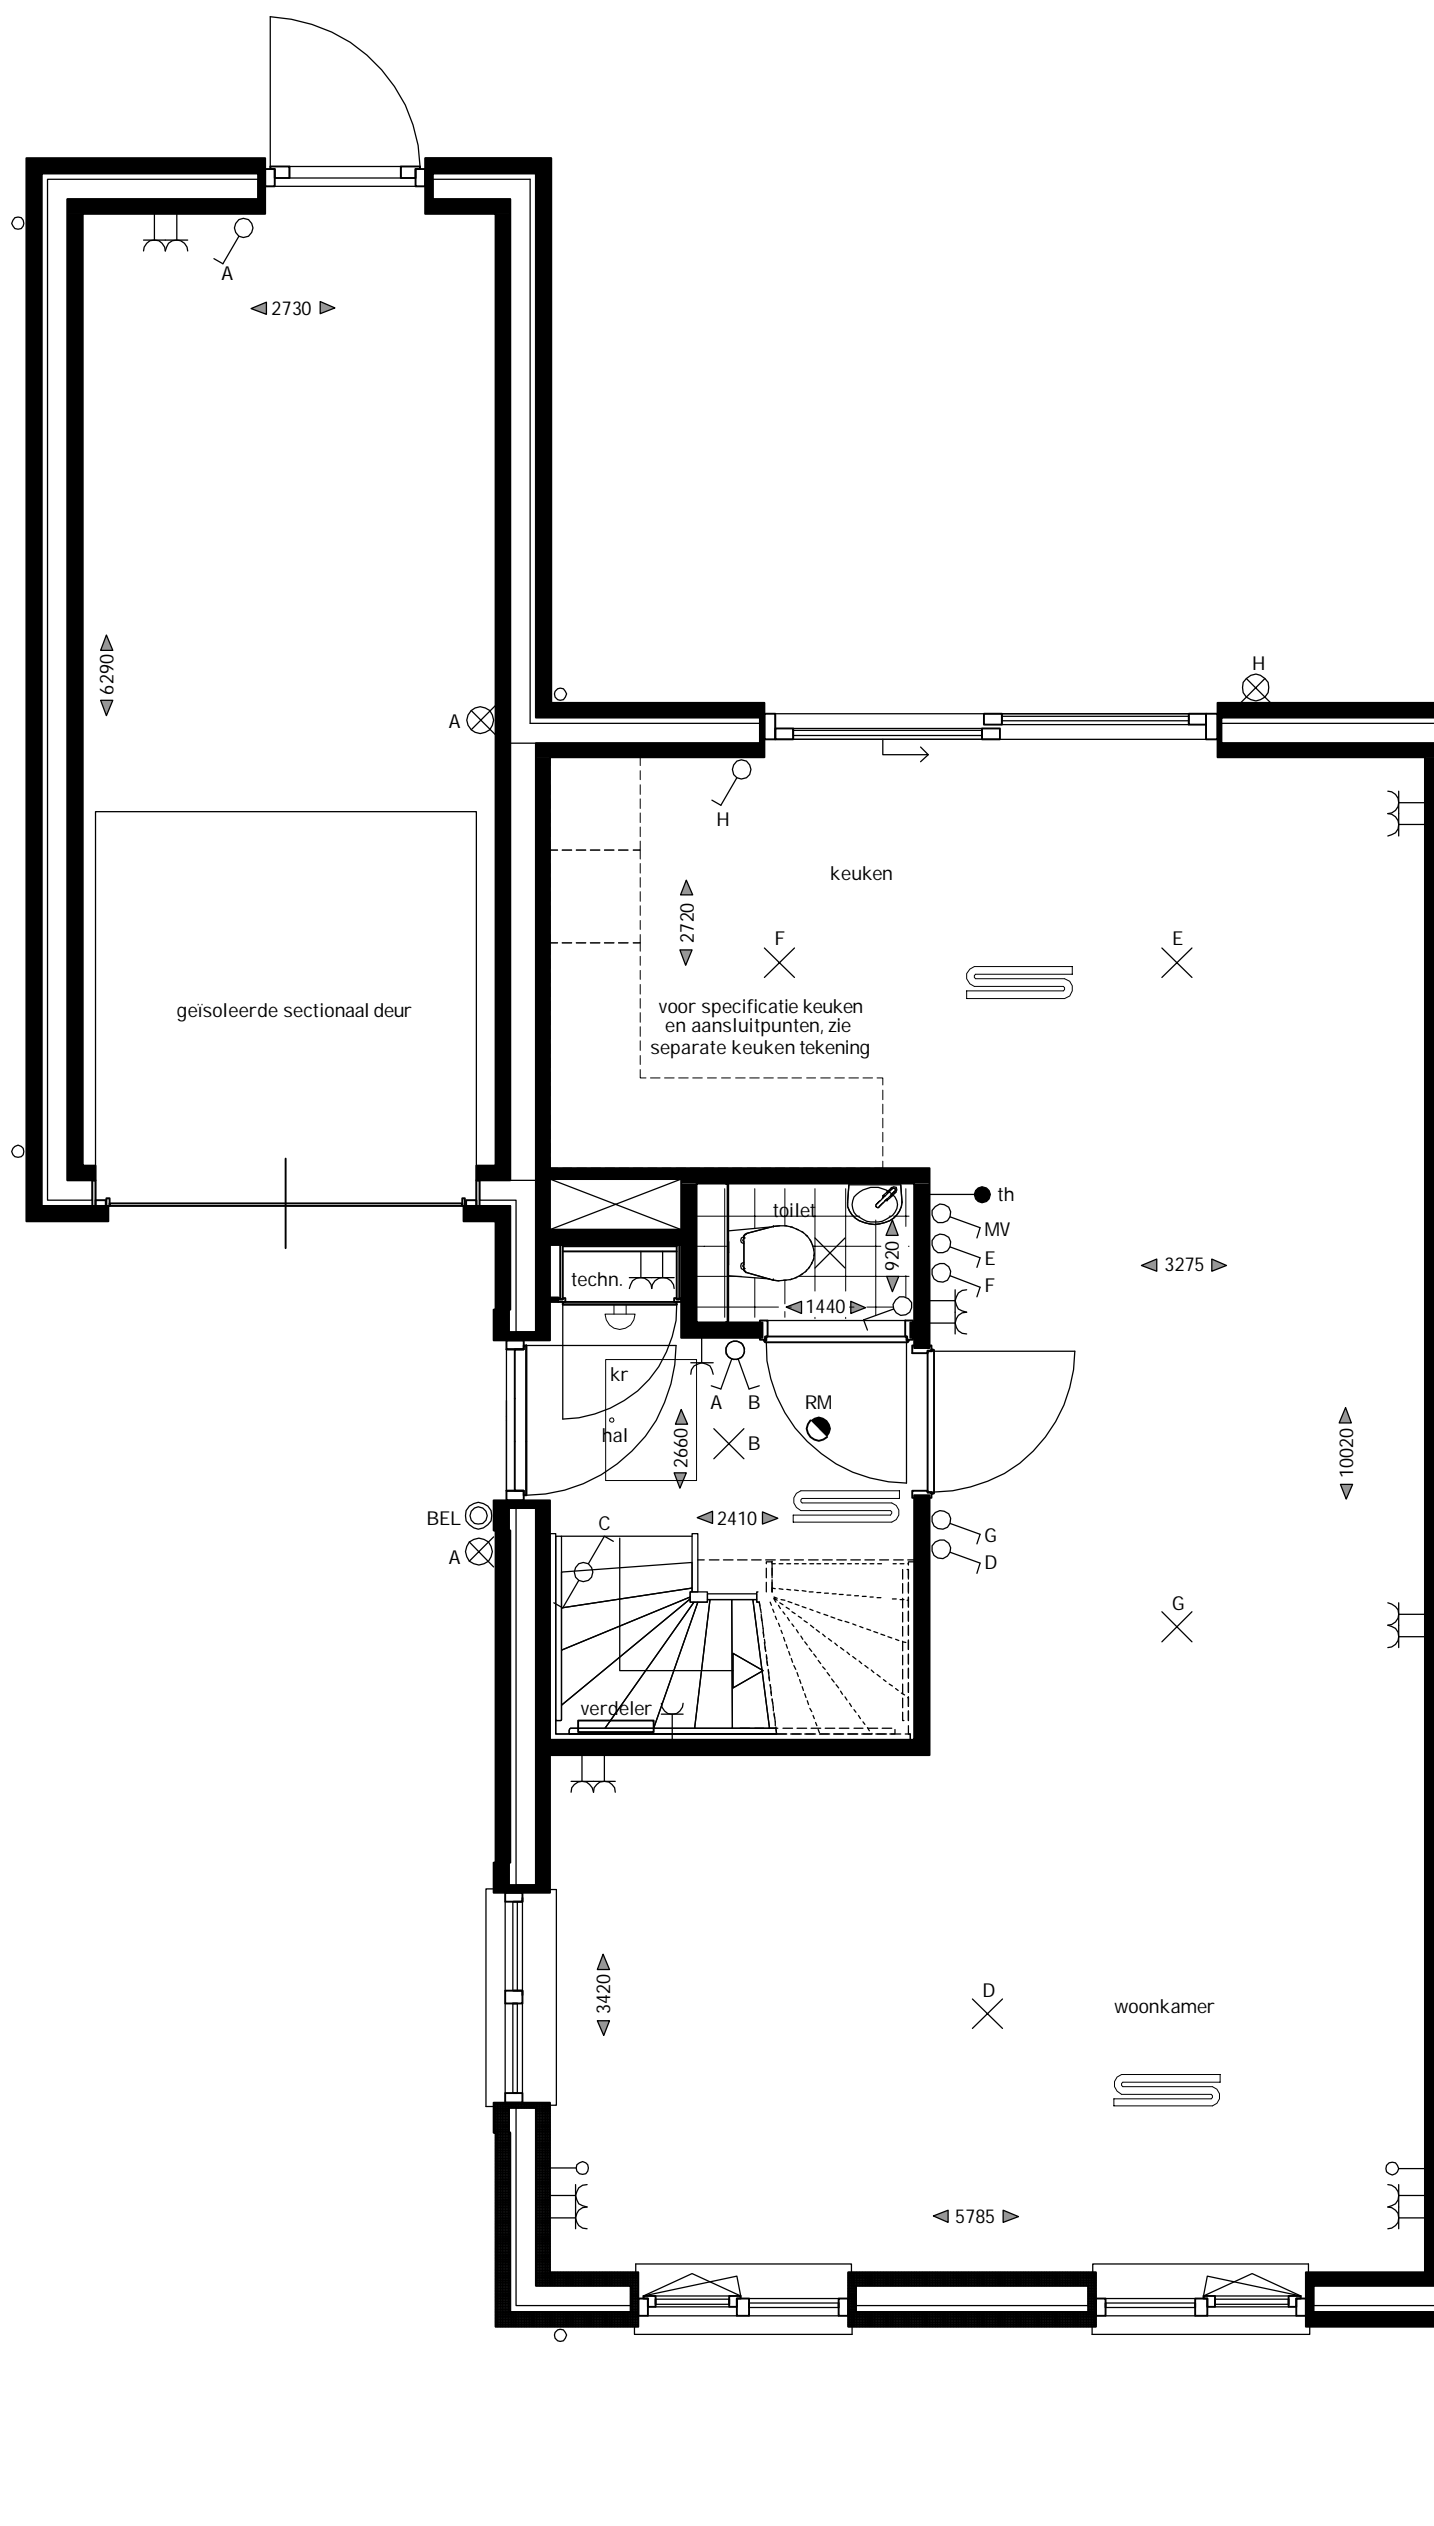

Optie geïsoleerde berging  
 Begane grond  
 schaal 1:50  
 16-10-2018

Ontwerp:




Realisatie:



**VAN WIJNEN**

Ontwikkeling



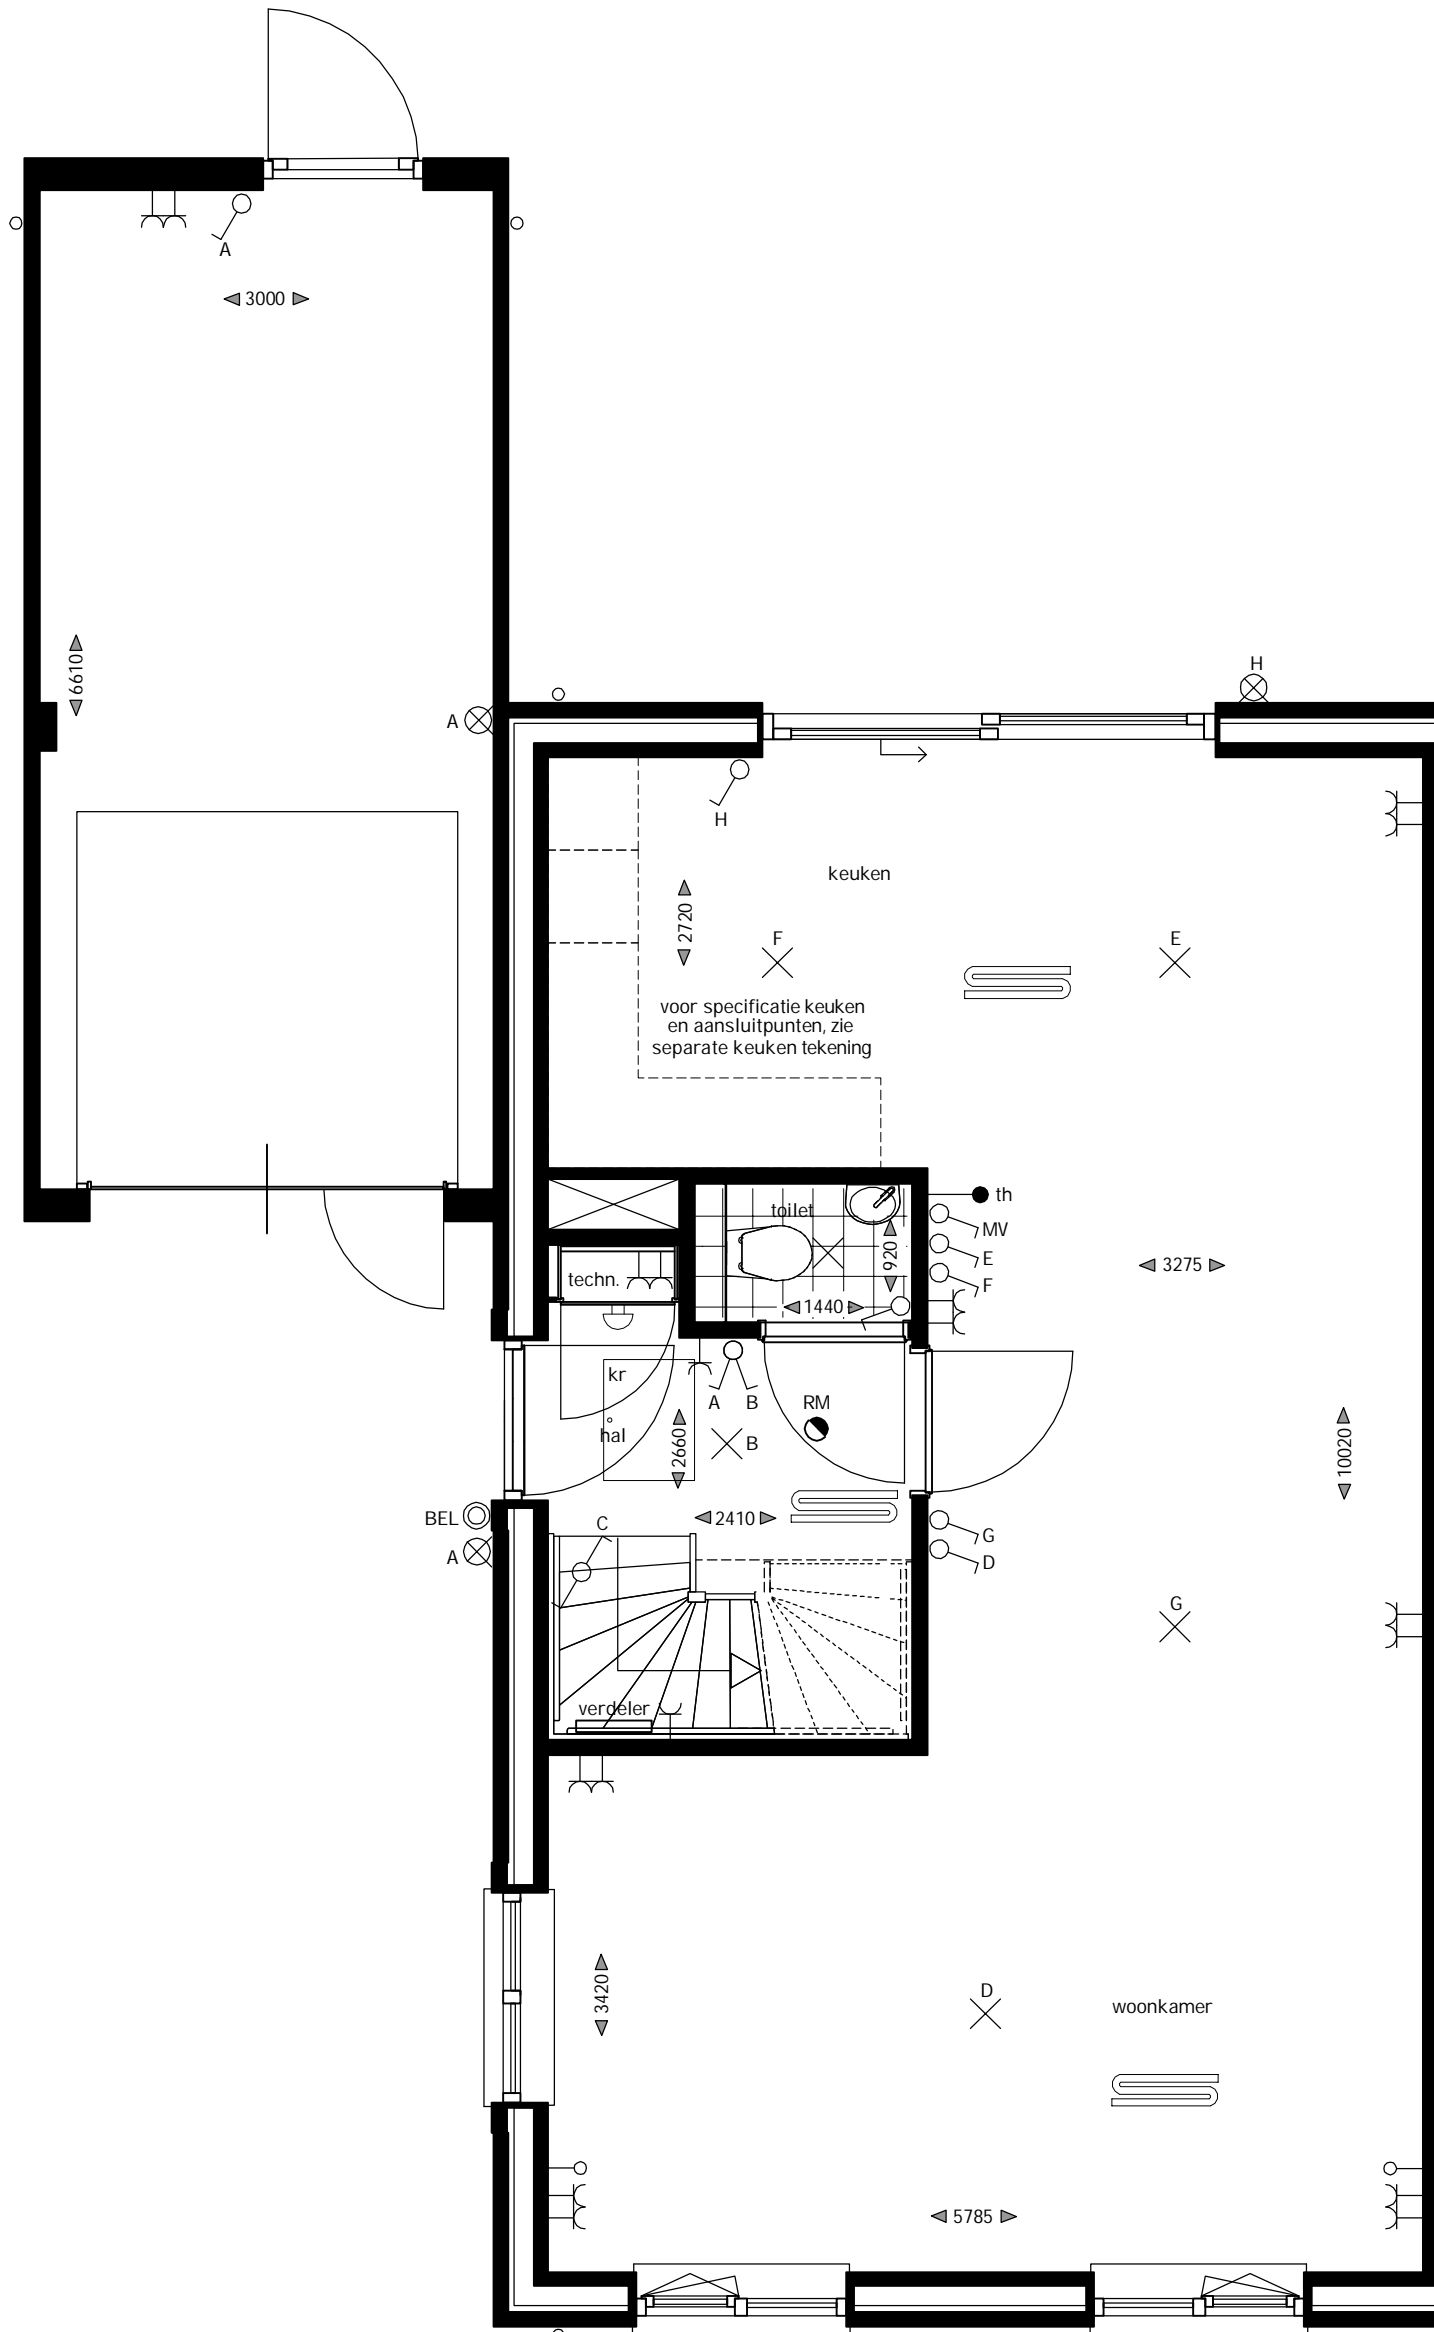

Optie loopdeur in kanteldeur  
 Begane grond  
 schaal 1:50  
 16-10-2018

Ontwerp:



Realisatie:



**VAN WIJNEN**

Ontwikkeling





Optie loopdeur in kanteldeur  
Gevel  
schaal 1:50  
16-10-2018

Ontwerp:




Realisatie:



**VAN WIJNEN**

Ontwikkeling



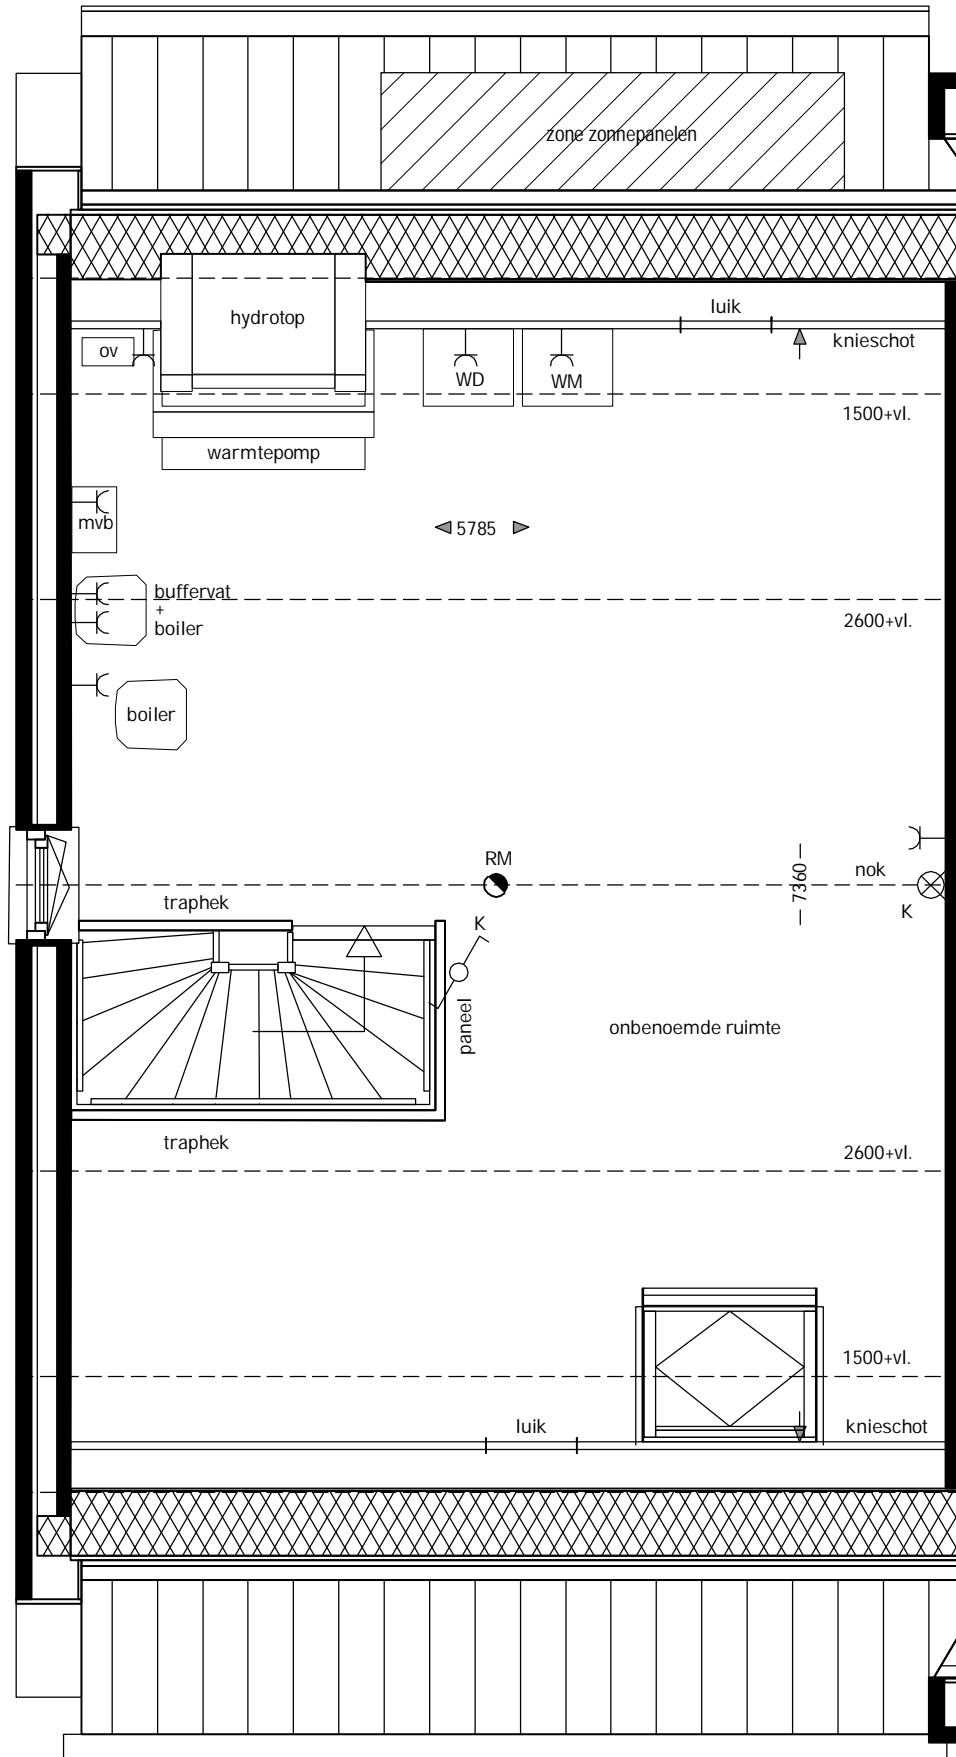

Optie dakraam voorzijde  
 (alleen bij nr 143 en 145)  
 schaal 1:50  
 16-10-2018

Ontwerp:



Realisatie:



**VAN WIJNEN**

Ontwikkeling





Optie dakraam voorzijde  
(alleen bij nr 143 en 145)  
schaal 1:50  
16-10-2018

Ontwerp:




Realisatie:



**VAN WIJNEN**

Ontwikkeling



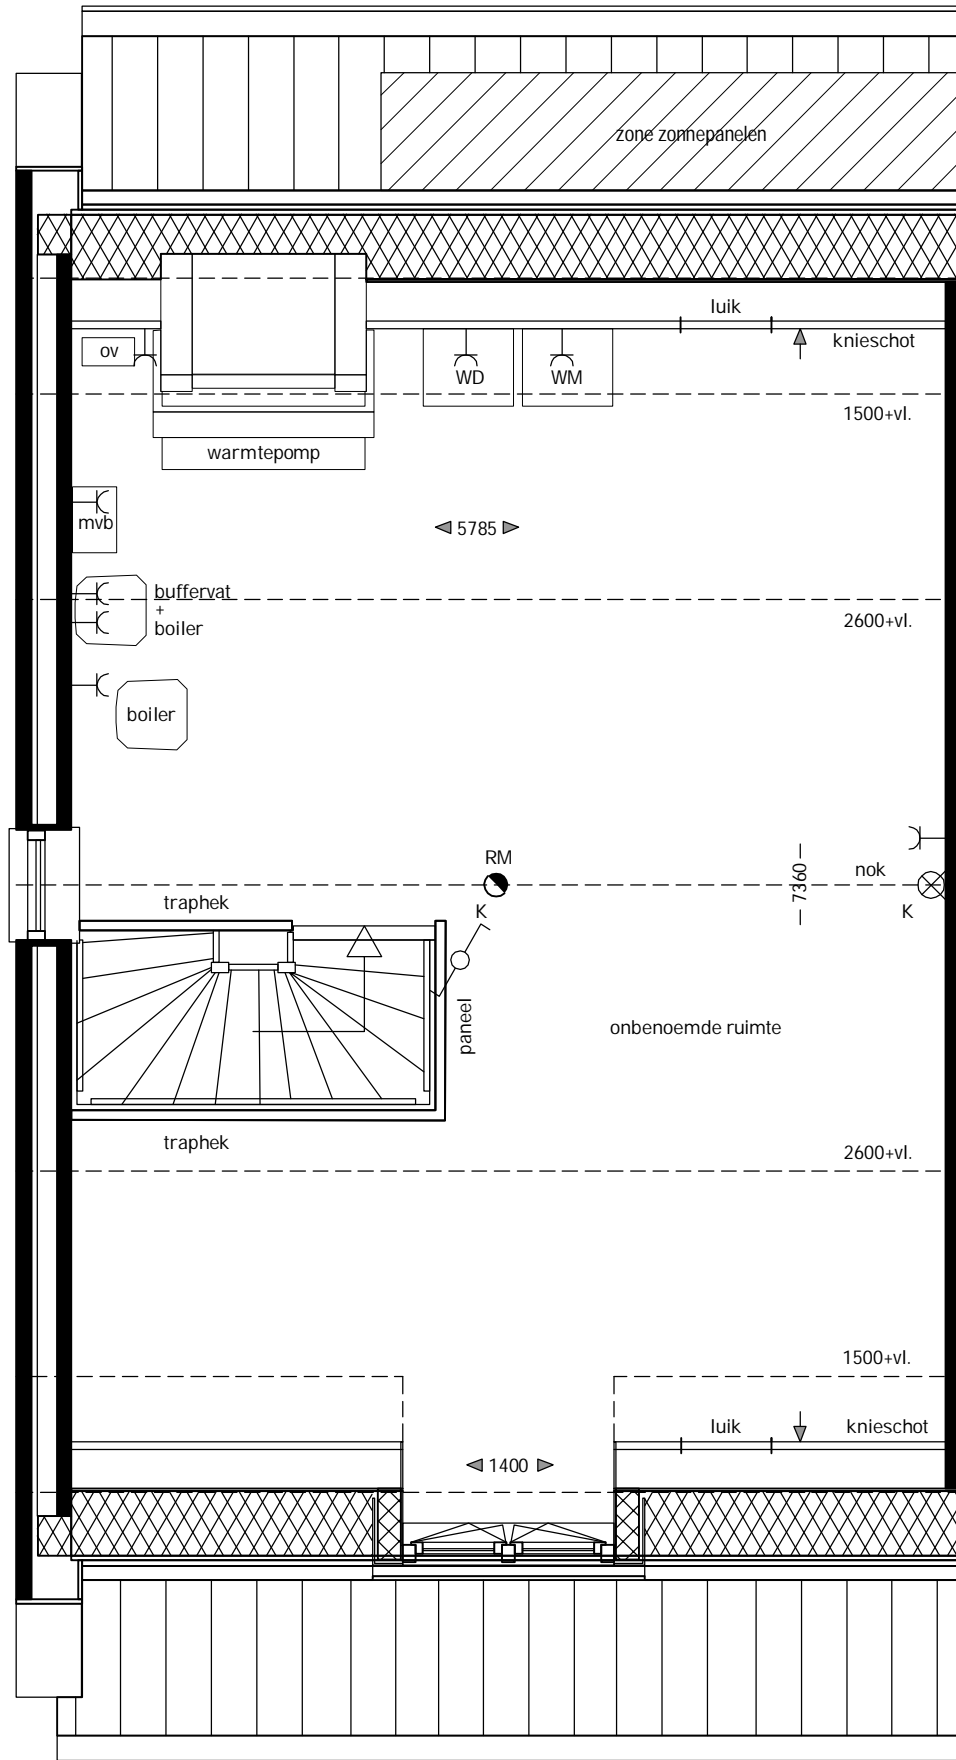

Optie dakkapel voorzijde  
 (alleen bij nr 143 en 145)  
 schaal 1:50  
 16-10-2018

Ontwerp:



Realisatie:



**VAN WIJNEN**

Ontwikkeling







Optie dakkapel voorzijde  
(alleen bij nr 143 en 145)  
schaal 1:50  
16-10-2018

Ontwerp:




Realisatie:



**VAN WIJNEN**

Ontwikkeling



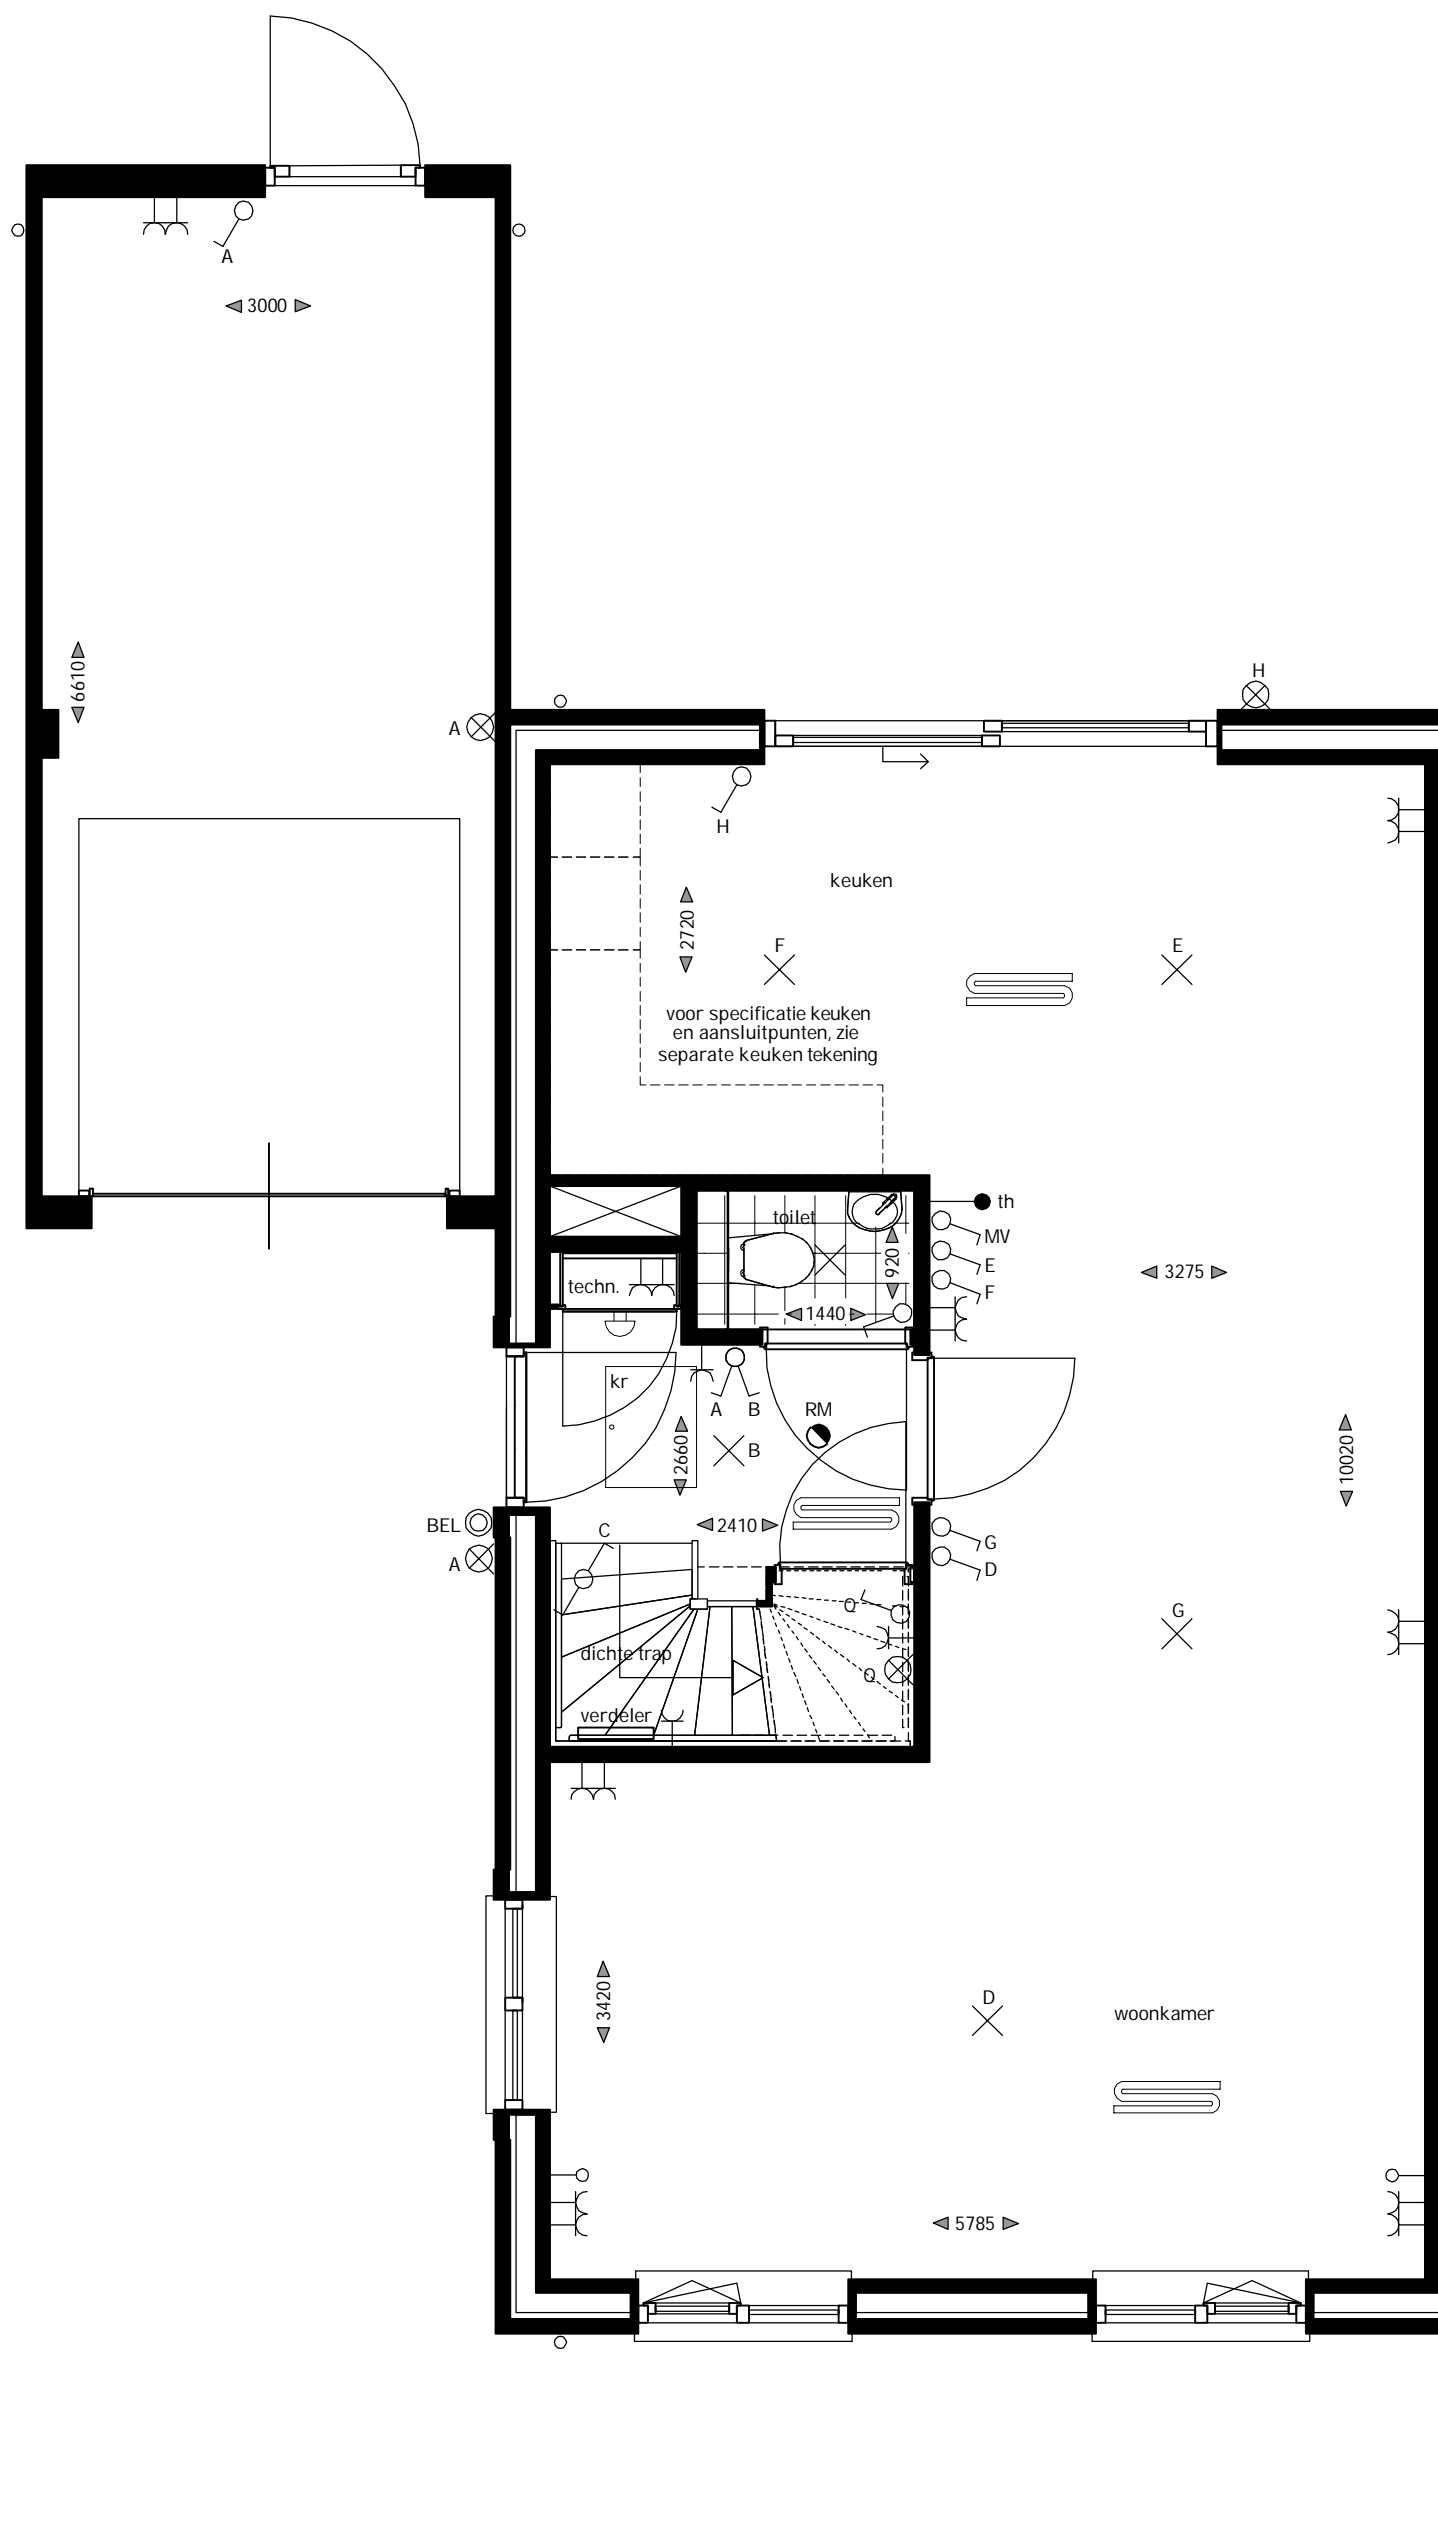

Optie trapkast  
 Begane grond  
 schaal 1:50  
 16-10-2018

Ontwerp:




Realisatie:



**VAN WIJNEN**

Ontwikkeling



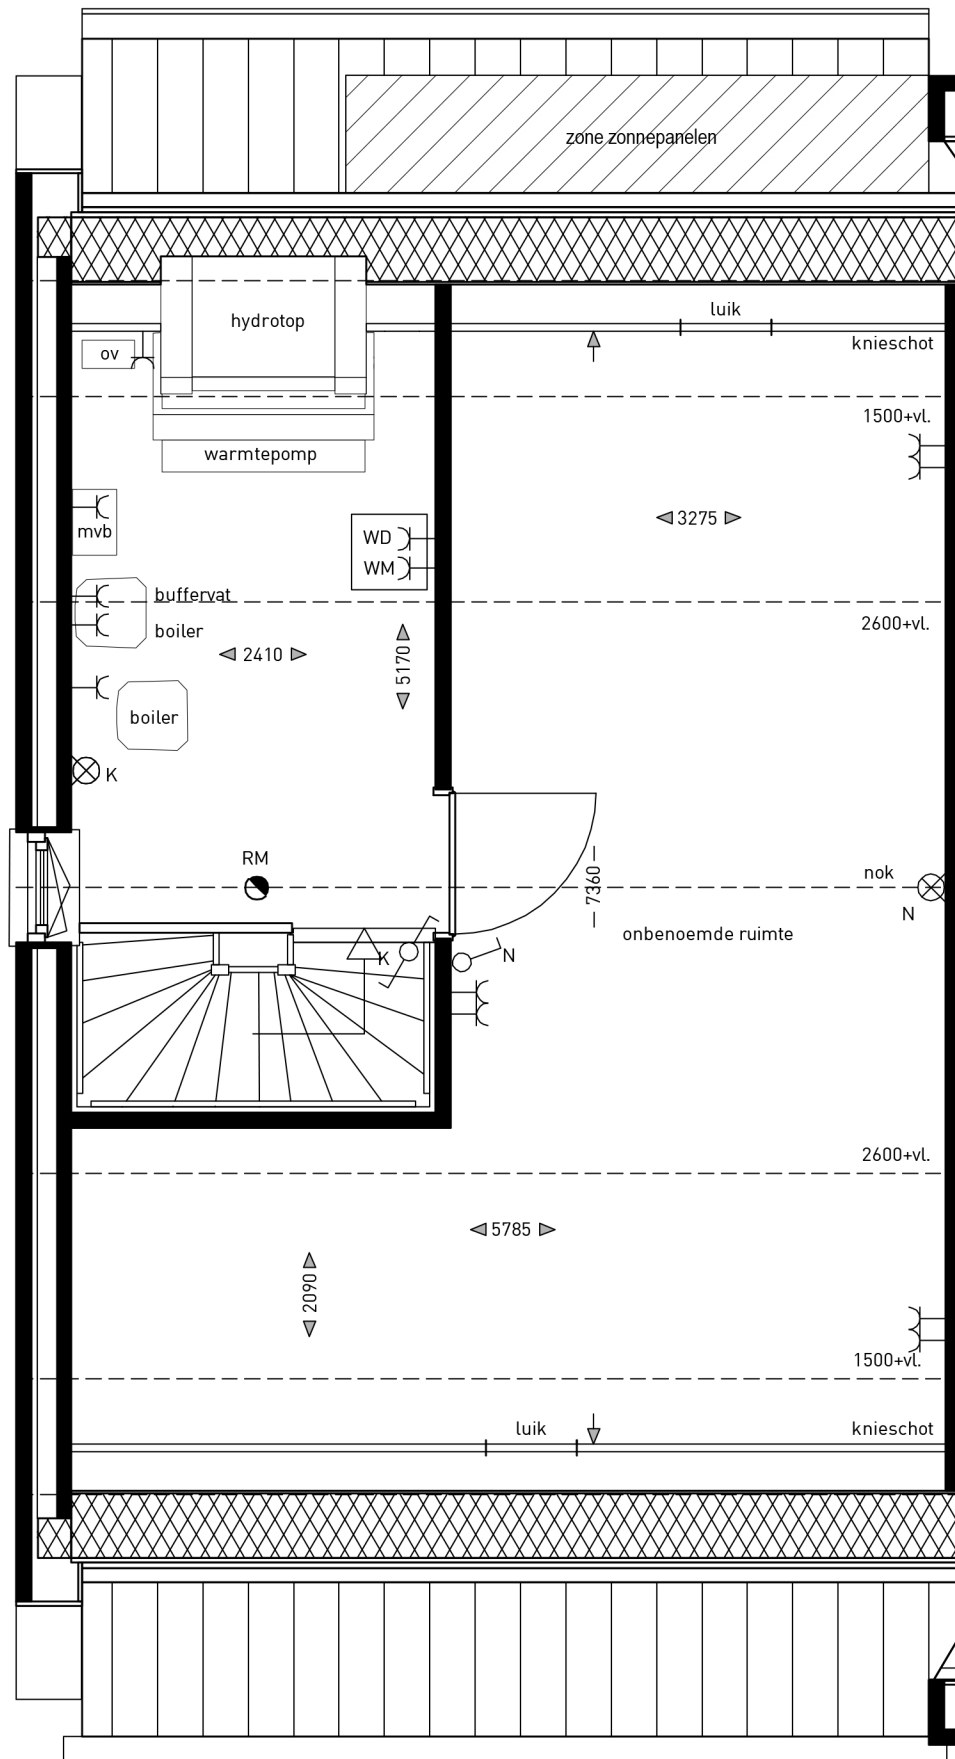

Optie indeling  
 onbenoemde ruimte  
 schaal 1:50  
 16-10-2018

Ontwerp:




Realisatie:



**VAN WIJNEN**

Ontwikkeling



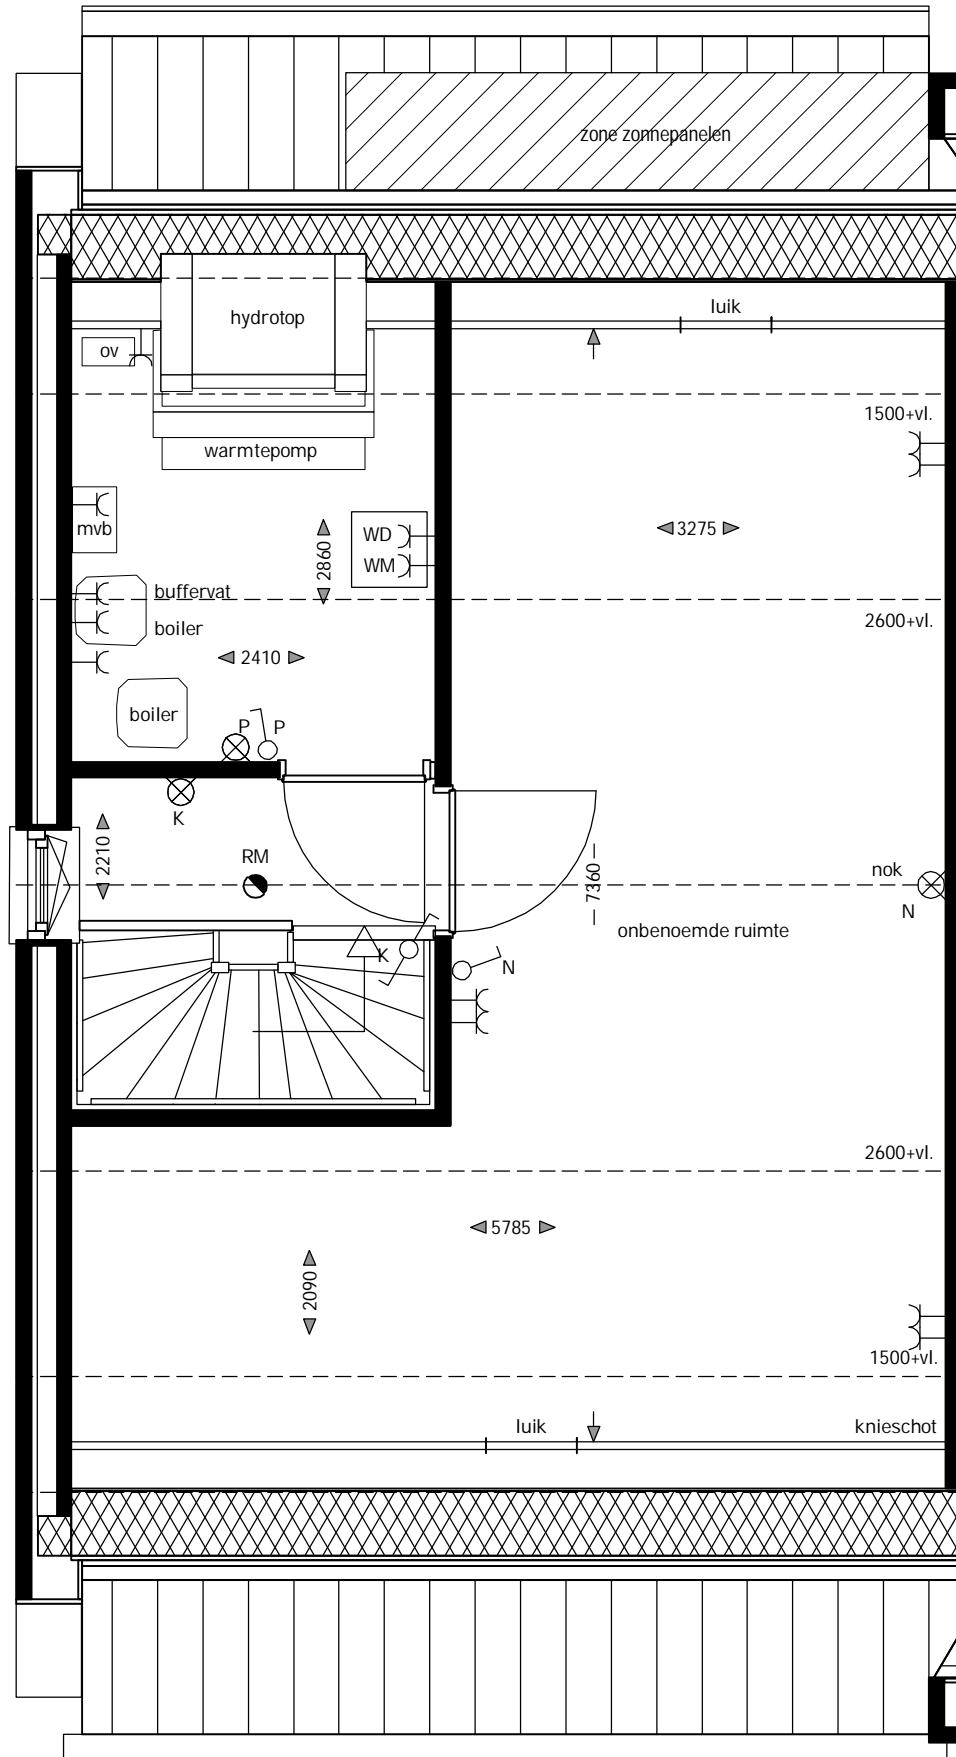

Optie indeling  
 met technische ruimte  
 onbenoemde ruimte  
 schaal 1:50  
 16-10-2018

Ontwerp:



Realisatie:



**VAN WIJNEN**

Ontwikkeling

