


Plattegrond



Voorgevel

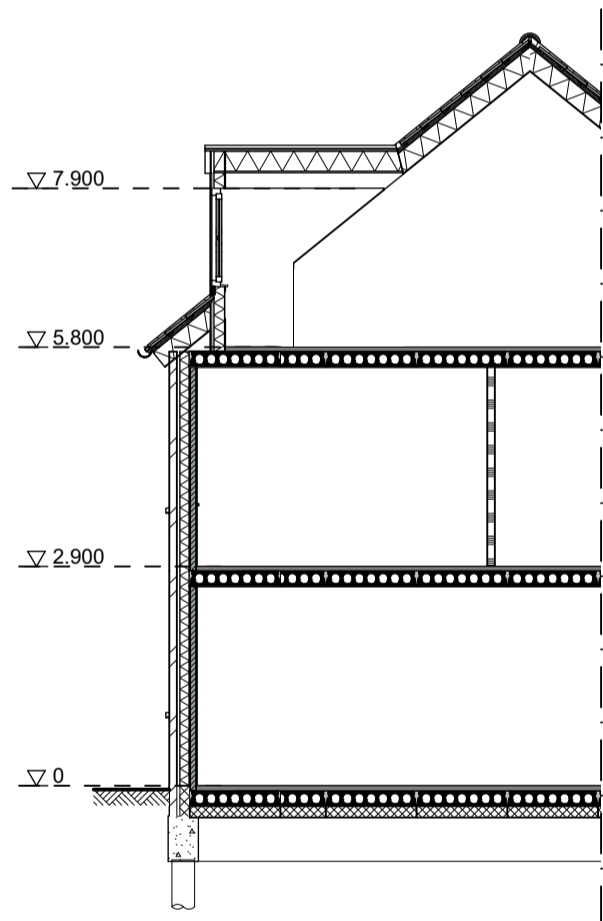

Doorsnede

Optie dakkapel voorzijde

Zolder

Blok 1 en 2

Realisatie:



VAN WIJNEN
Meer dan bouwen

Ontwikkeling:



bpd

Schaal: 1:50, 1:100

I'M Architecten BV. Alle rechten voorbehouden.