




Voorgevel blok 1



Voorgevel blok 2

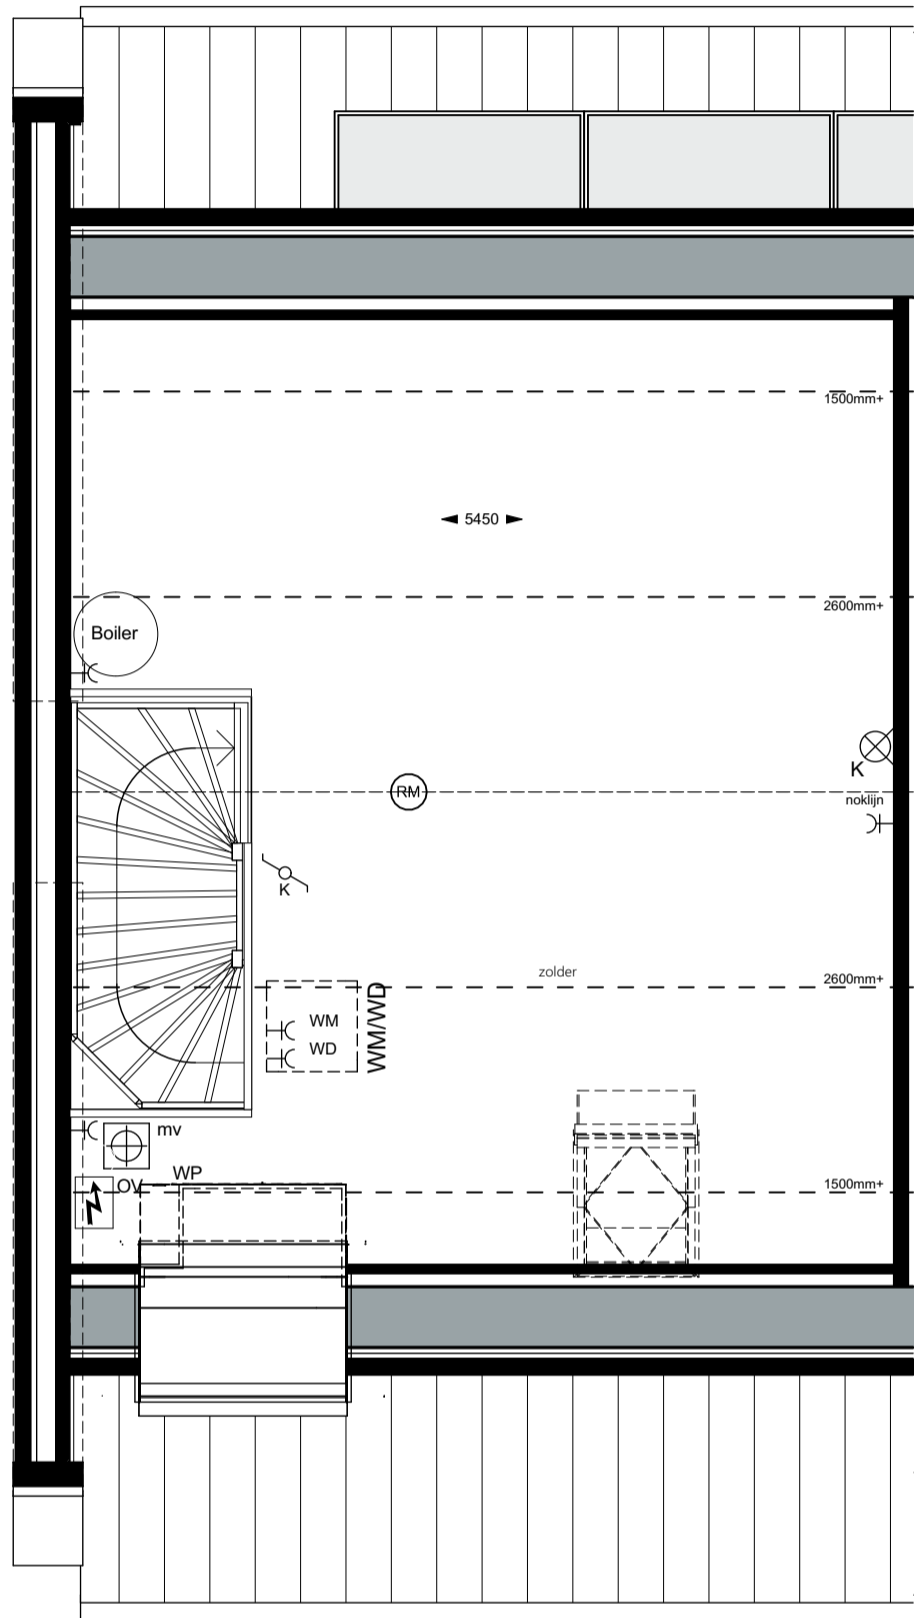

2e verdieping

Optie dakraam voor Blok 1 en 2

Gevel en plattegrond

Realisatie:



**VAN WIJNEN**  
Meer dan bouwen

Schaal: 1:100, 1:50

Ontwikkeling:



**bpd**

I'M Architecten BV. Alle rechten voorbehouden.