

Begane grond

Optie uitbouw 2400mm

Begane grond

Realisatie:




VAN WIJNEN
Meer dan bouwen

Schaal: 1:50


Ontwikkeling:



I'M Architecten BV. Alle rechten voorbehouden.

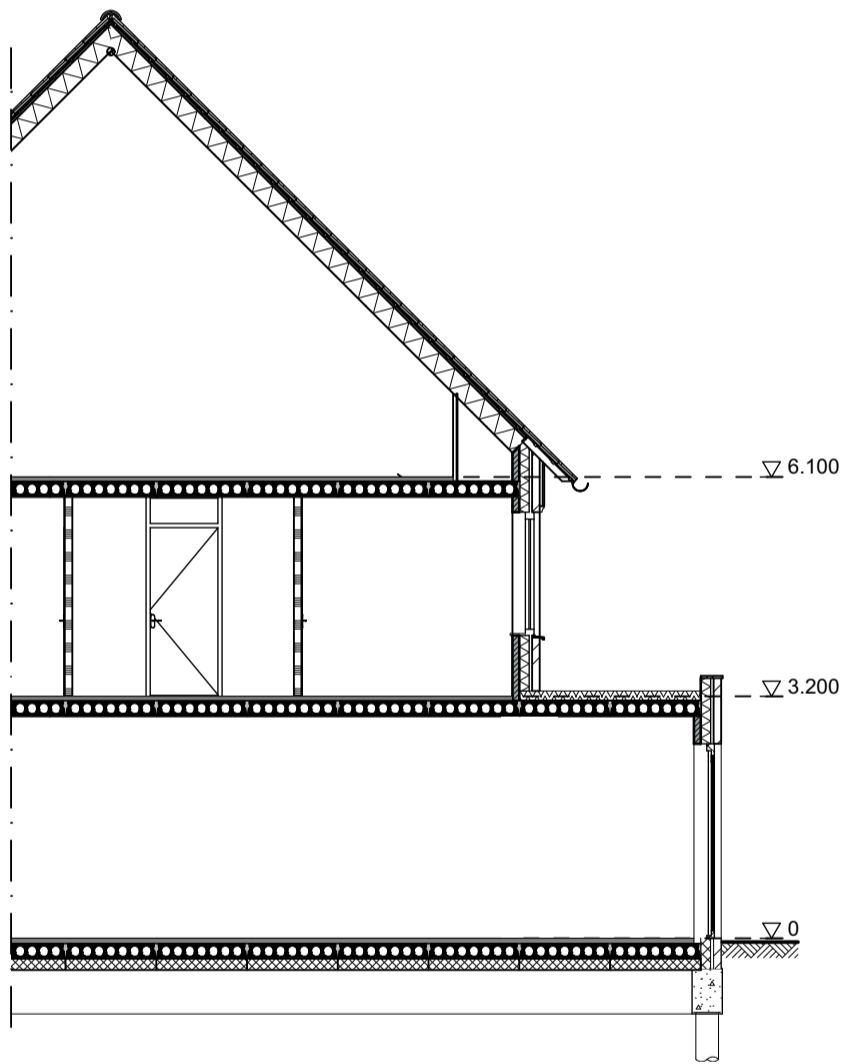

Doorsnede 2400+

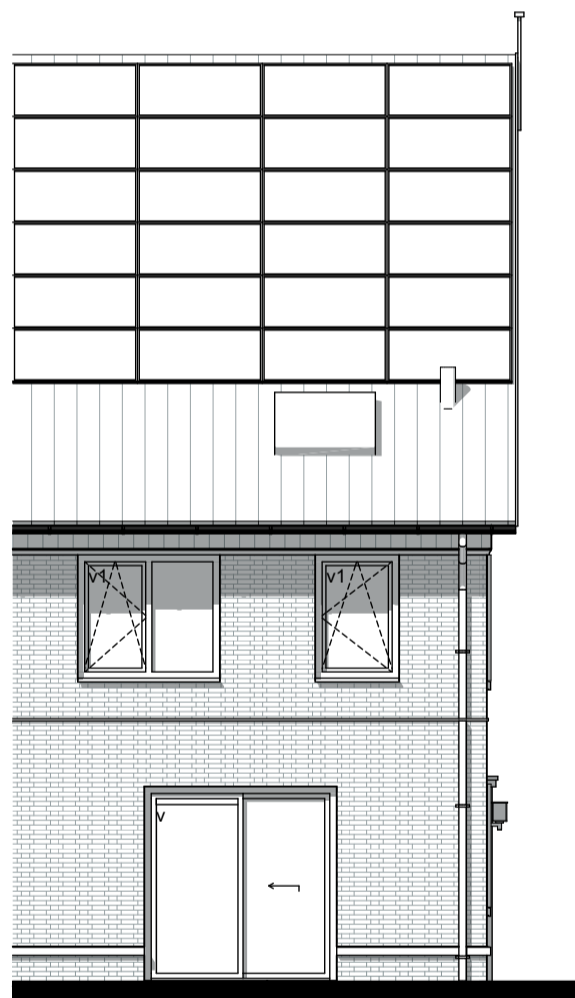

Achtergevel

Optie uitbouw 2400mm

Gevel en doorsnede

Realisatie:



VAN WIJNEN
Meer dan bouwen


Schaal: 1:100

Ontwikkeling:



bpd

I'M Architecten BV. Alle rechten voorbehouden.

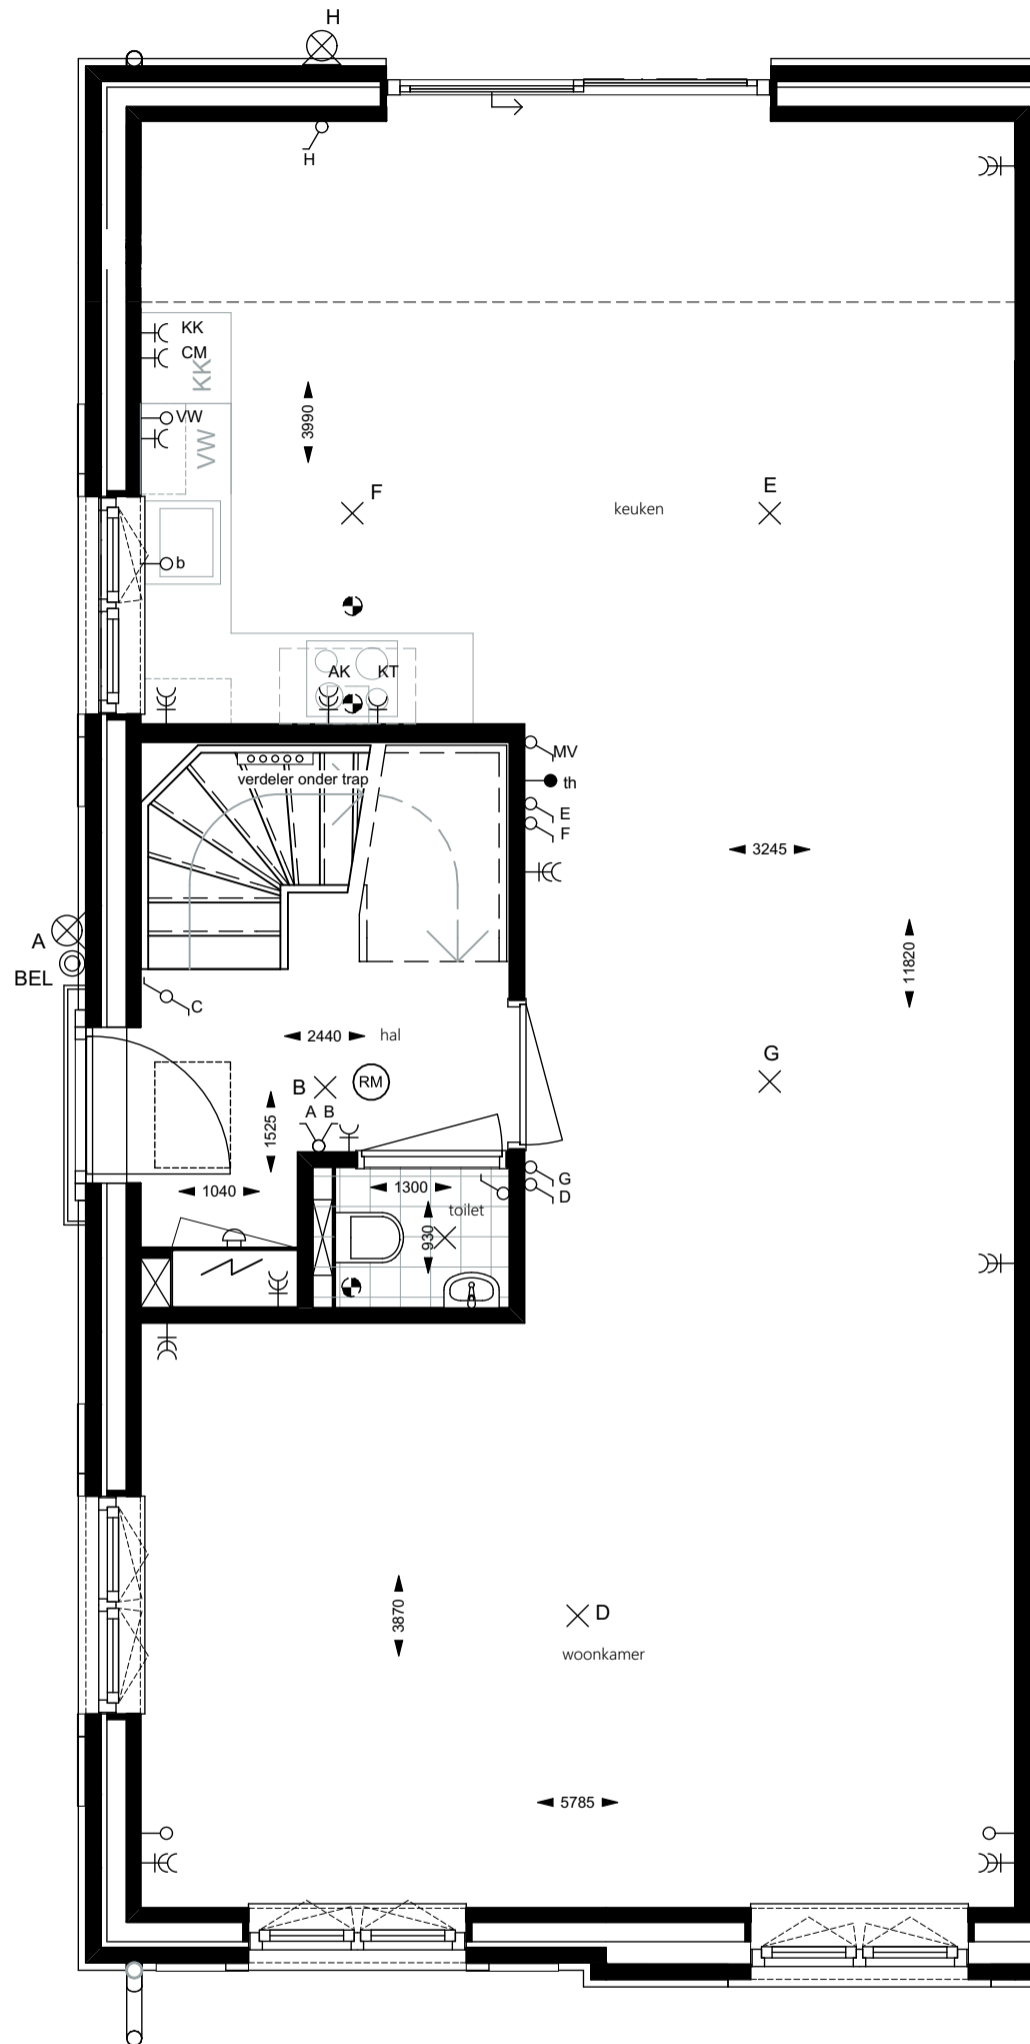

Begane grond

Optie uitbouw 1200mm

Begane grond

Realisatie:



VAN WIJNEN
Meer dan bouwen


Schaal: 1:50

Ontwikkeling:




bpd

I'M Architecten BV. Alle rechten voorbehouden.

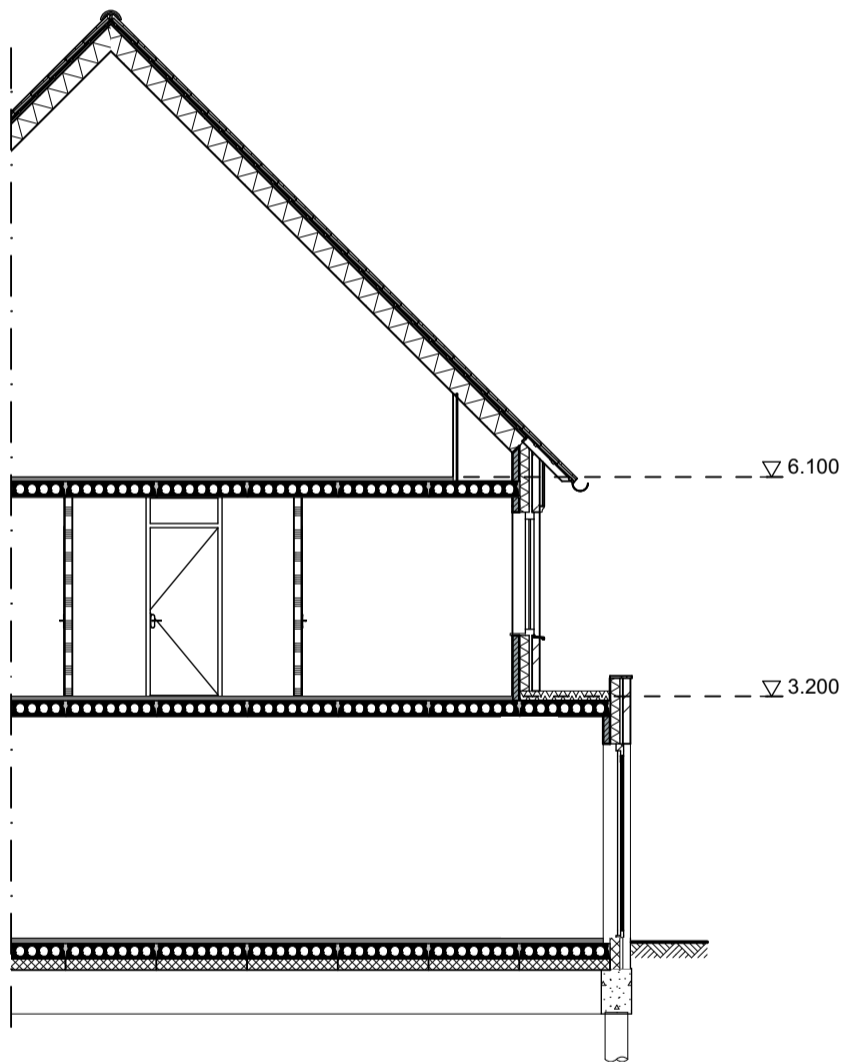

Doorsnede 1200+

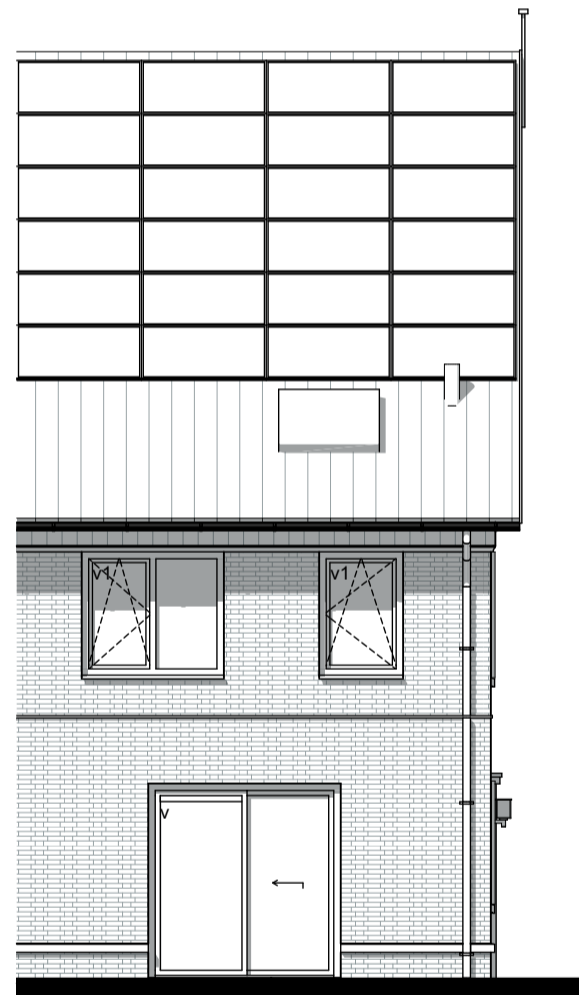

Achtergevel

Optie uitbouw 1200mm

Gevel en doorsnede

Realisatie:



VAN WIJNEN
Meer dan bouwen


Schaal: 1:100

Ontwikkeling:




bpd

I'M Architecten BV. Alle rechten voorbehouden.

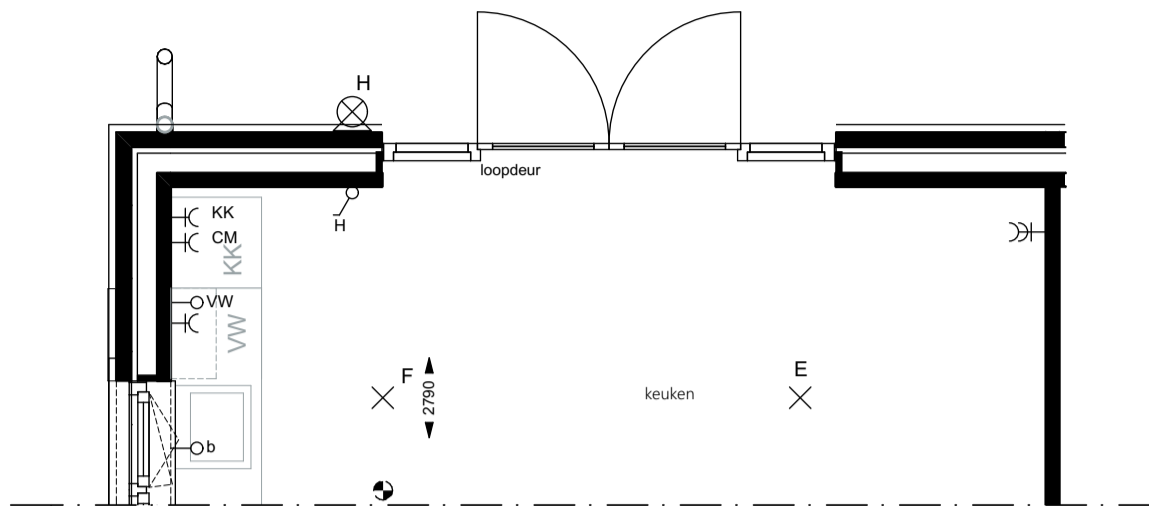

Begane grond

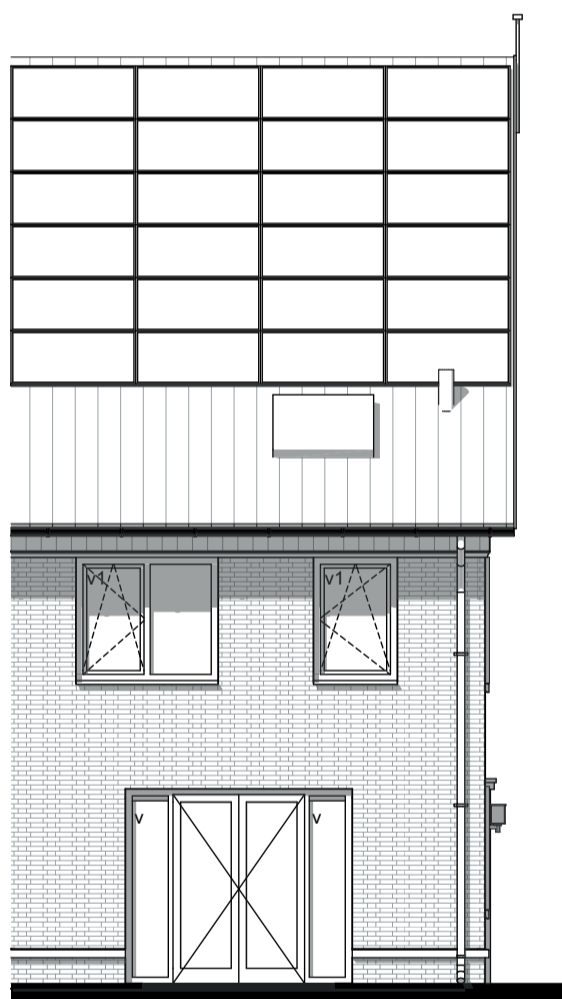

Achtergevel

Optie dubbele deuren

Plattegrond en gevel

Realisatie:



VAN WIJNEN
Meer dan bouwen

Schaal: 1:50, 1:100

Ontwikkeling:



bpd

I'M Architecten BV. Alle rechten voorbehouden.