



ontworpen groen - tussen kavelnr. 147-148

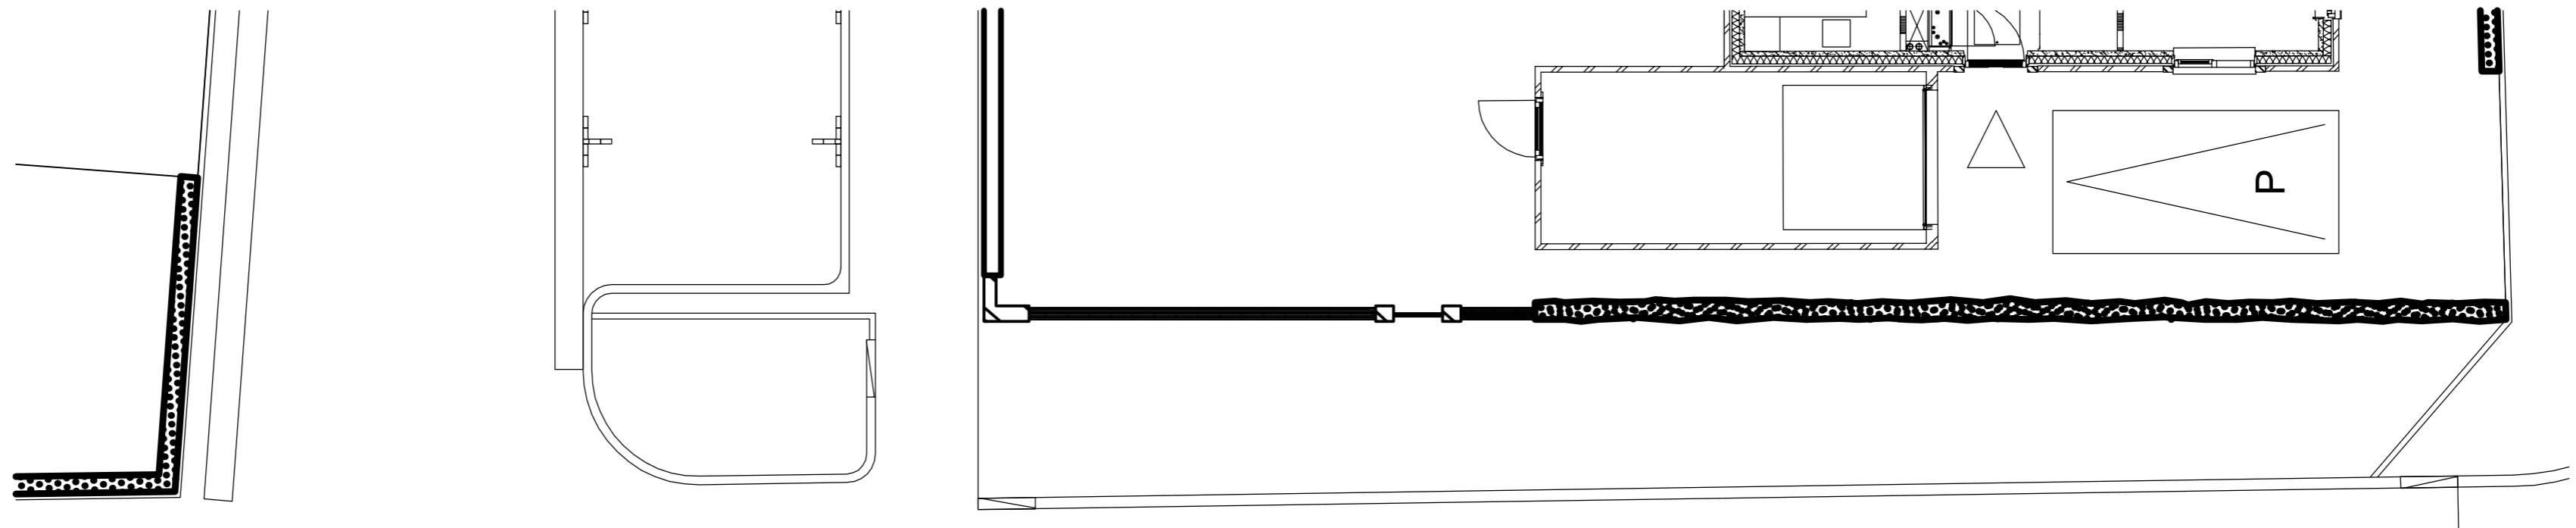


Erfafscheidingen
ontworpen
Steenbrugge BPD

projectnr: 2061
datum: 07-06-2018
schaal: 1:100
gewijzigd: 20-11-2018

B4212

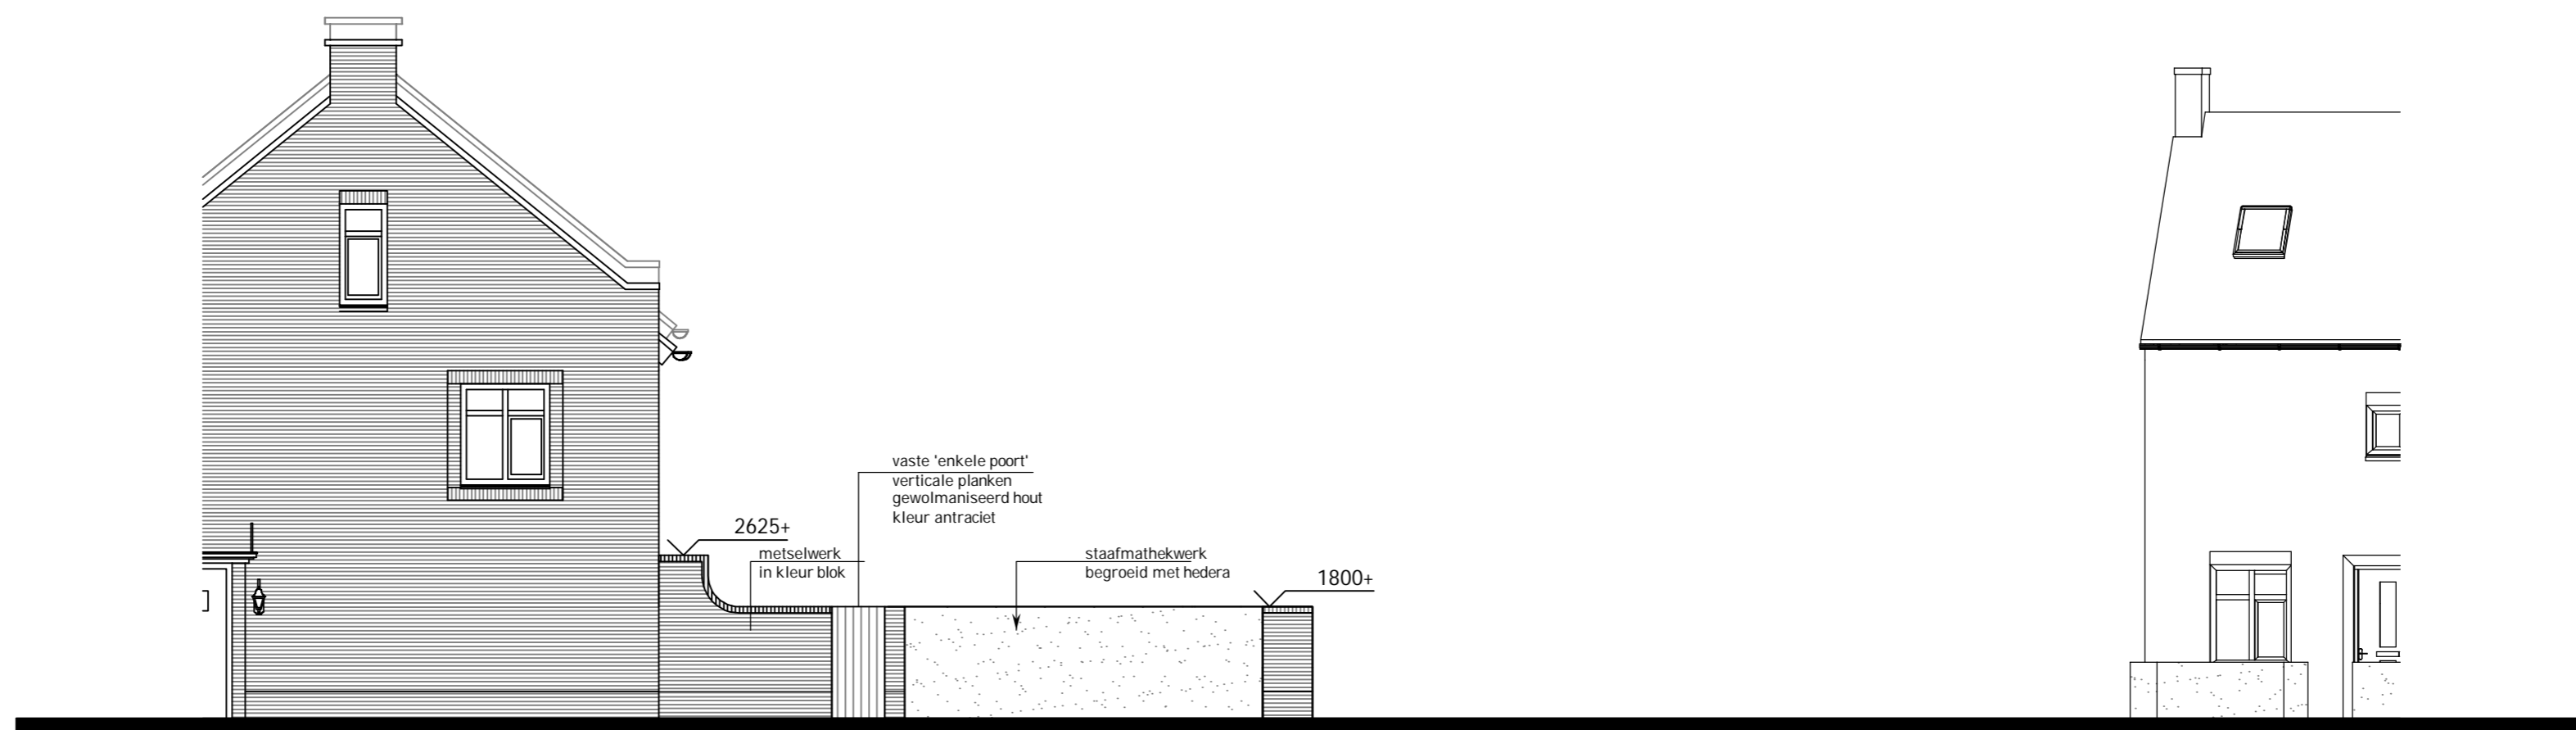


ontworpen groen - tussen kavelnr. 169-170

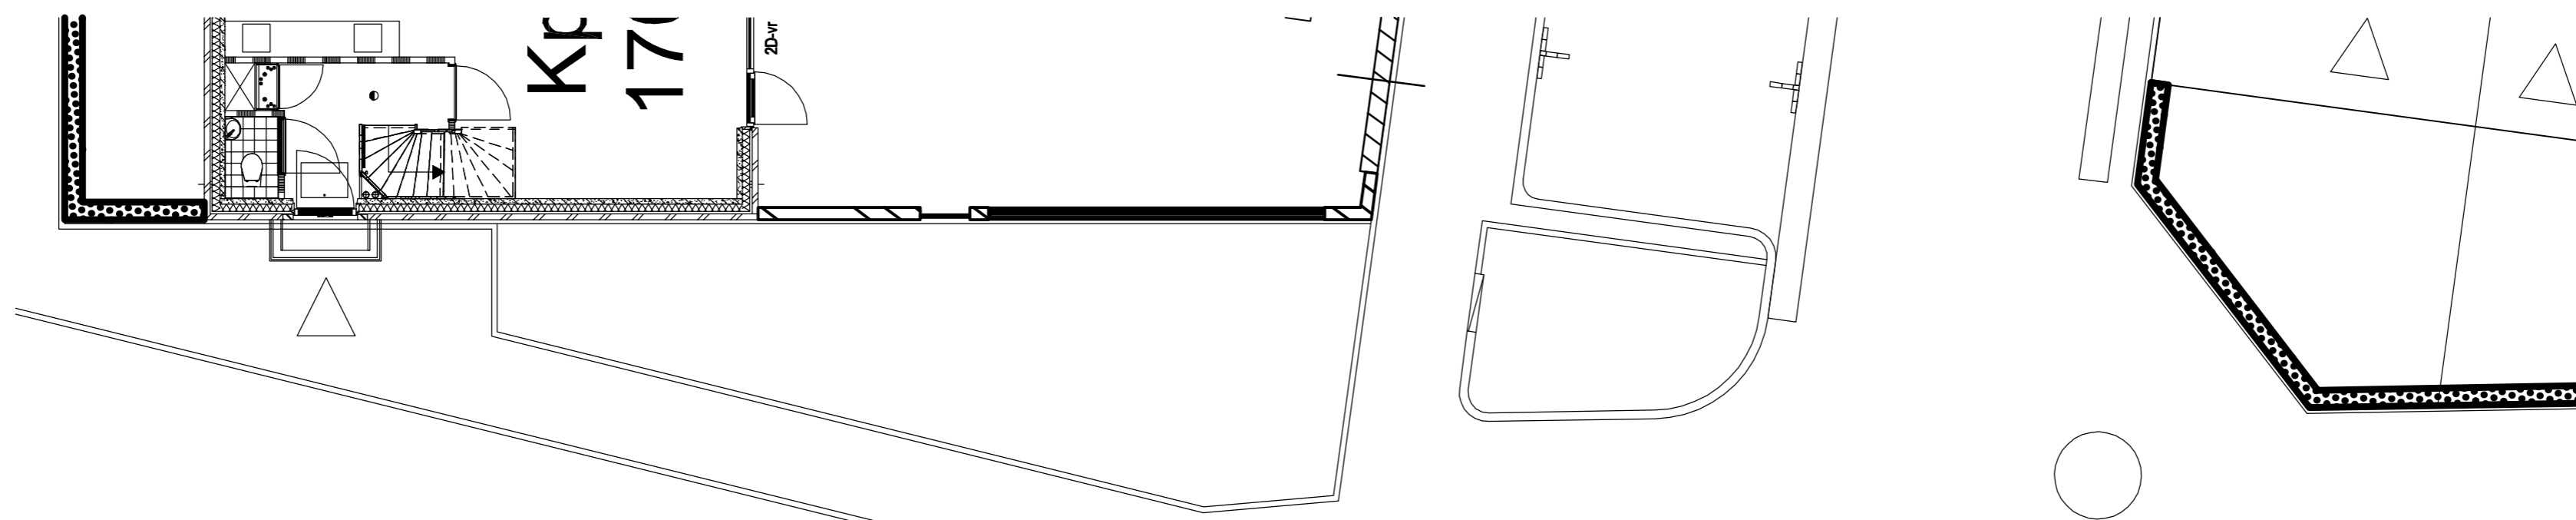


Erfafscheidingen
ontworpen
Steenbrugge BPD

projectnr: 2061
datum: 07-06-2018
schaal: 1:100
gewijzigd: 20-11-2018



B4213

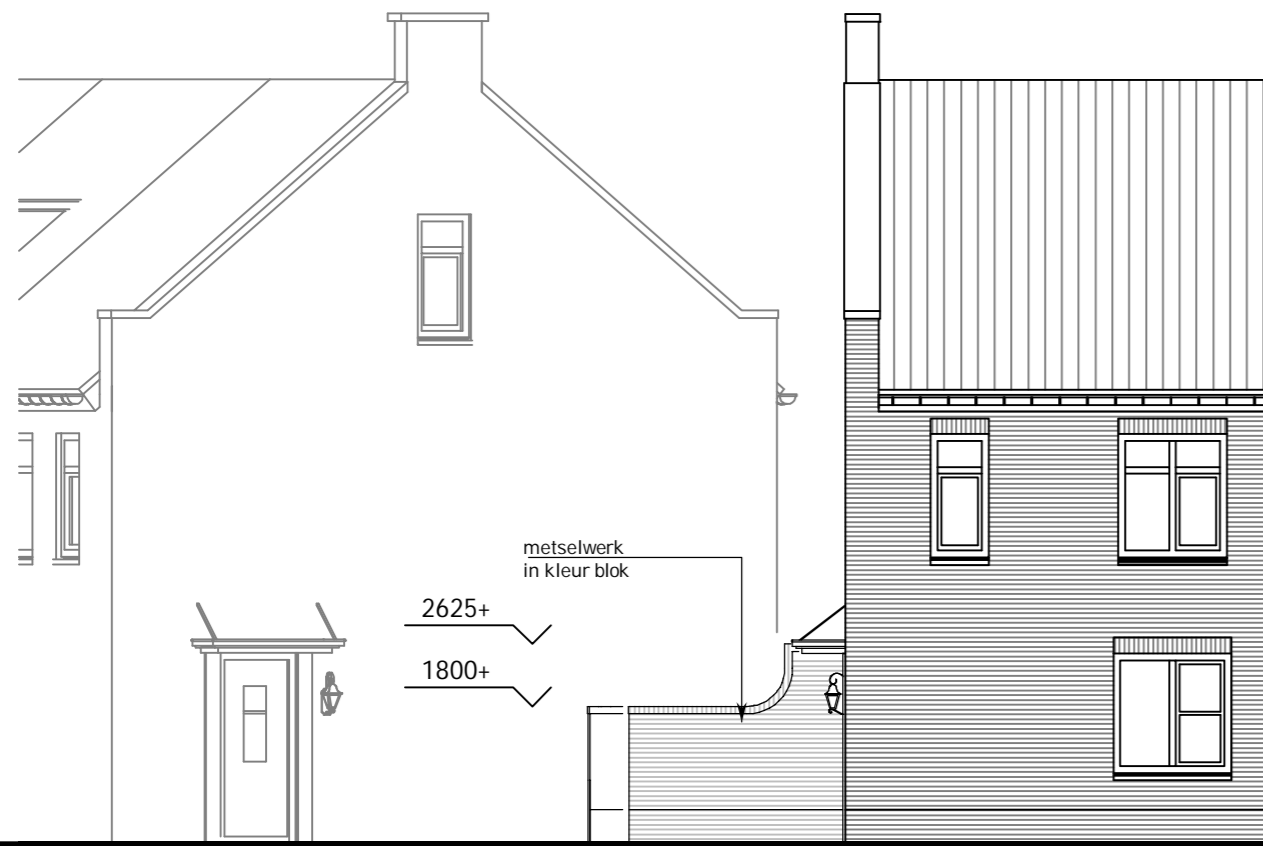

ontworpen bouwkundig - tussen kavelnr. 178-179

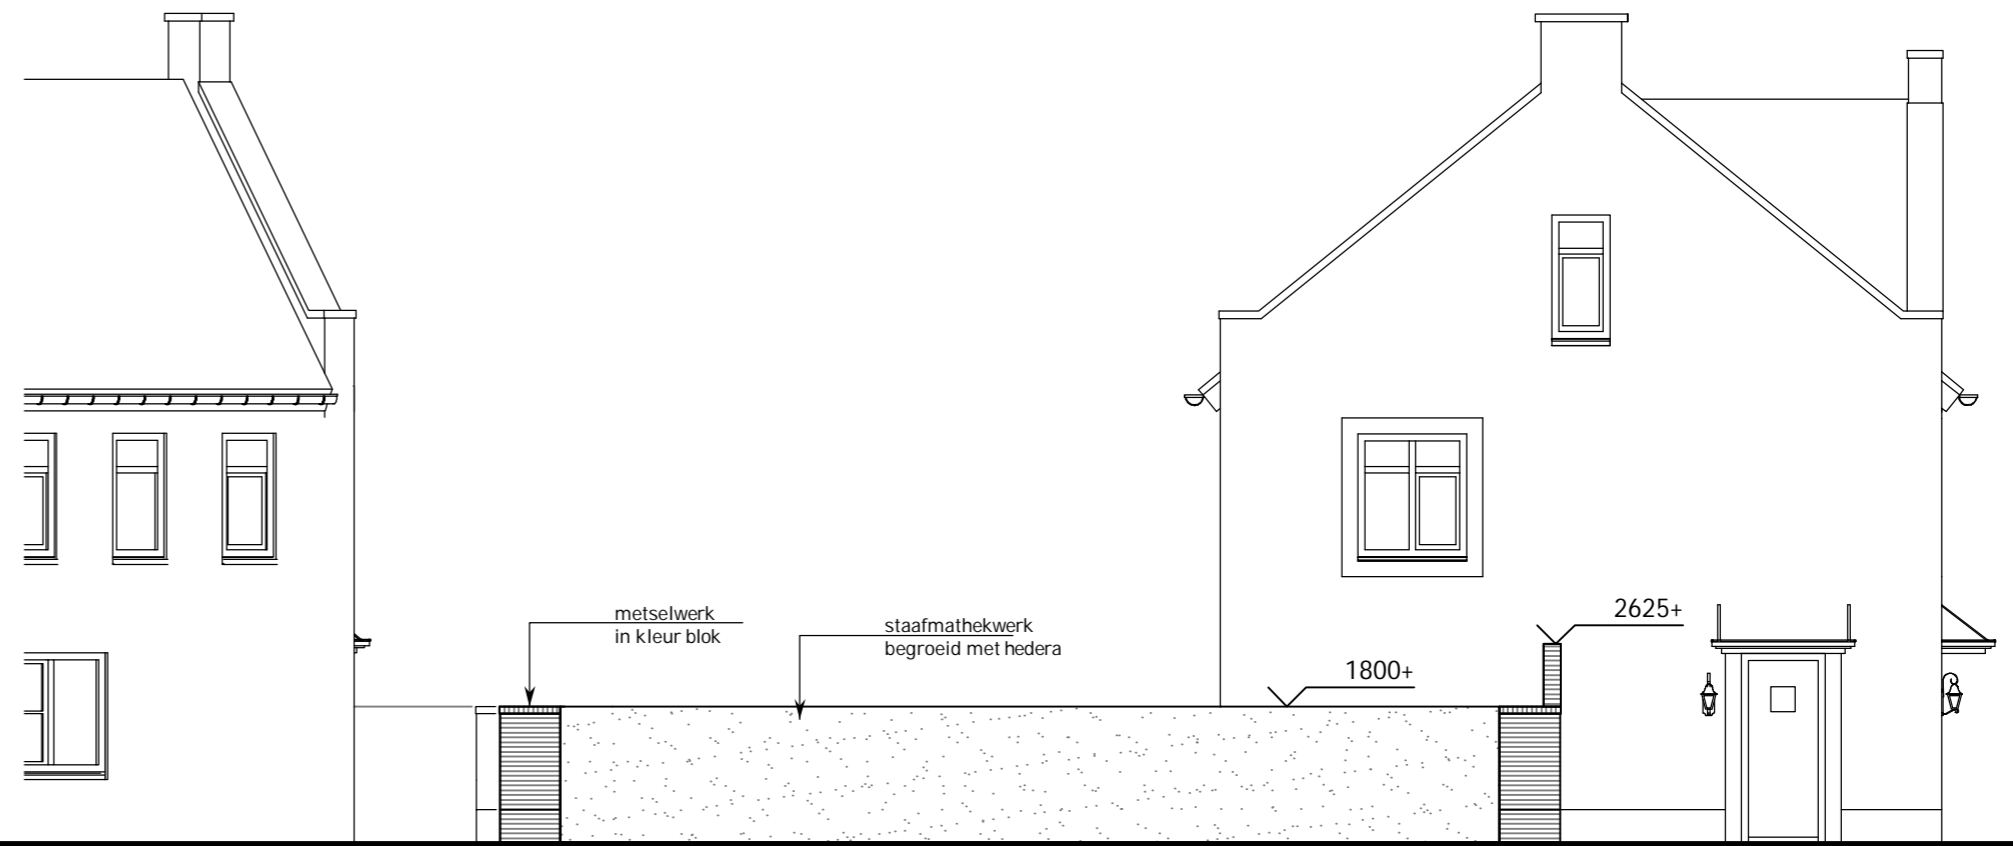

ontworpen bouwkundig - tussen kavelnr. 178-179

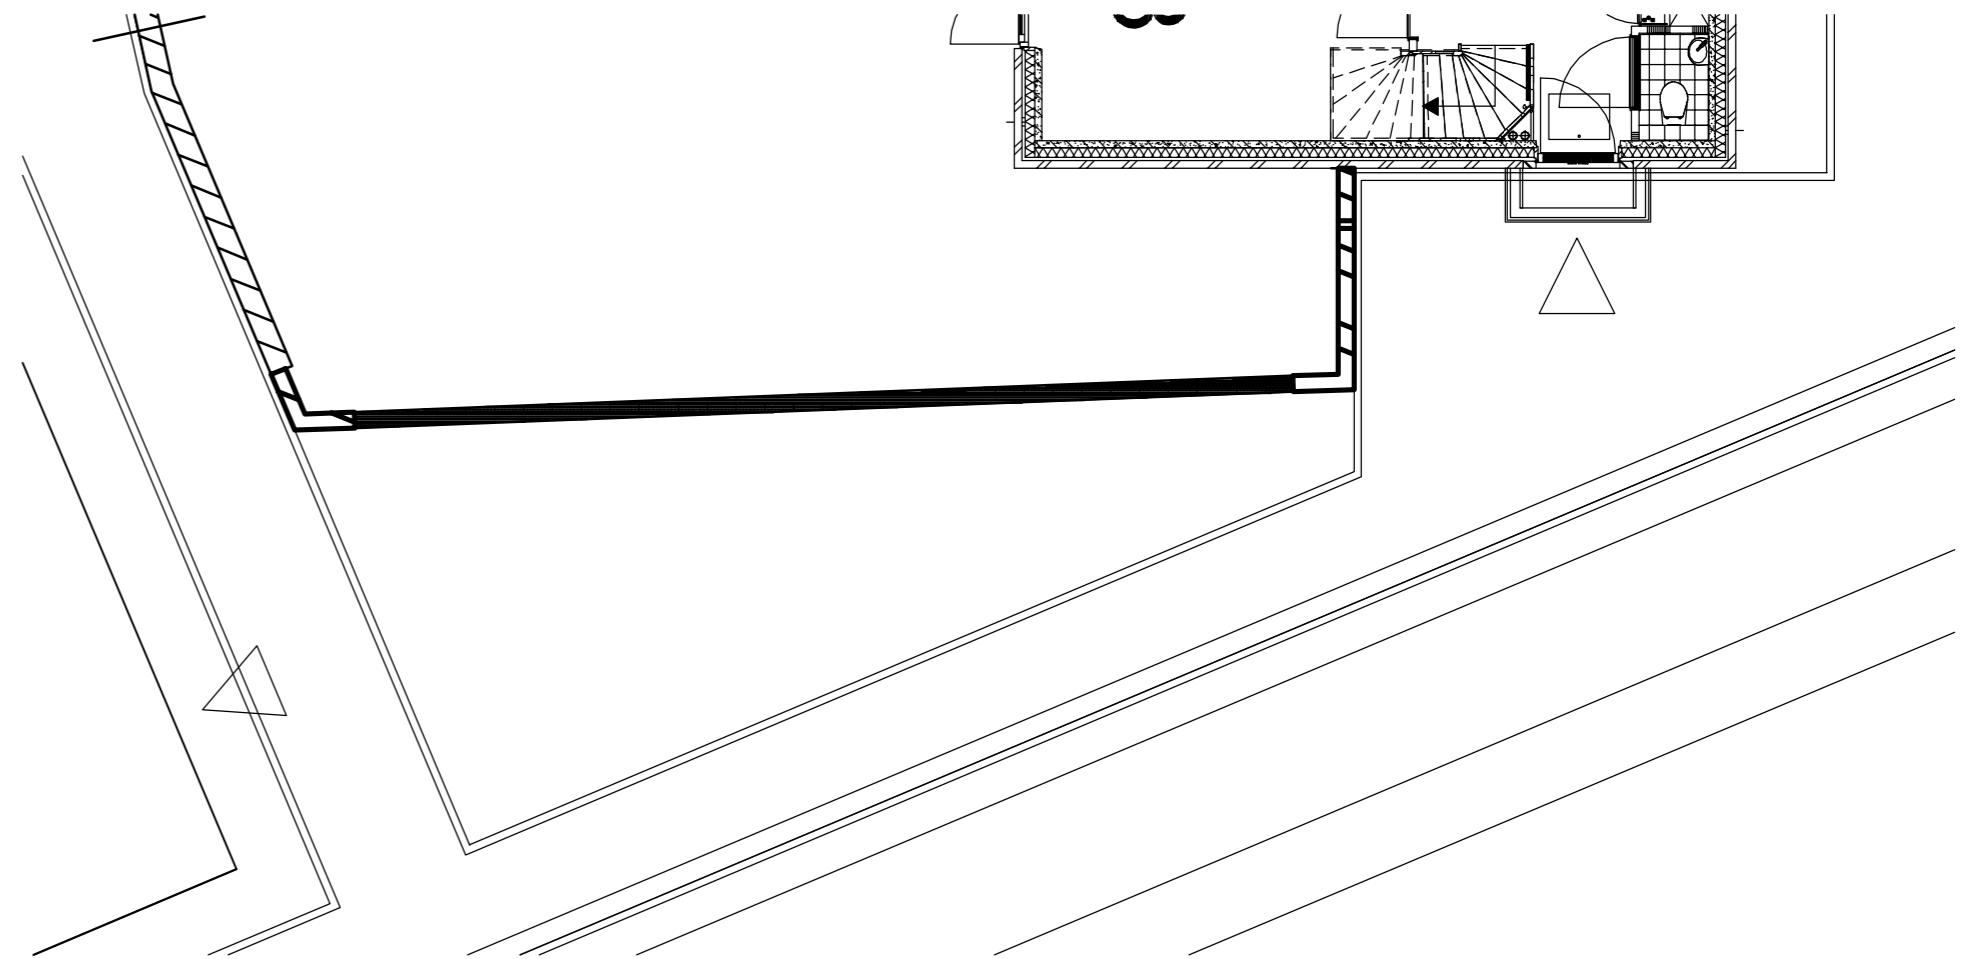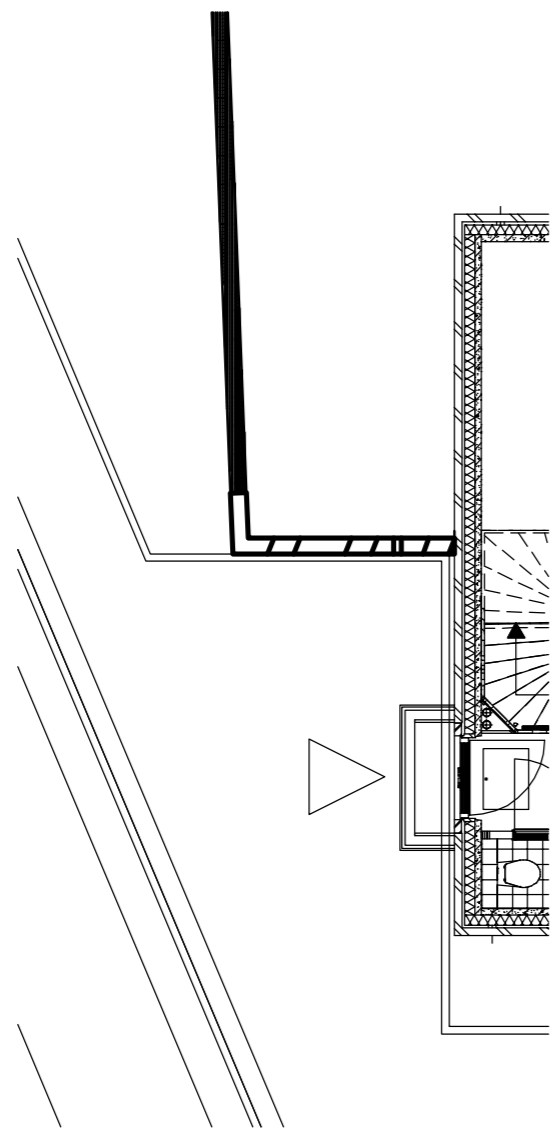


Erfafscheidingen
ontworpen
Steenbrugge BPD

projectnr: 2061
datum: 07-06-2018
schaal: 1:100
gewijzigd: 20-11-2018

B4214




ontworpen bouwkundig - tussen kavelnr. 182-183

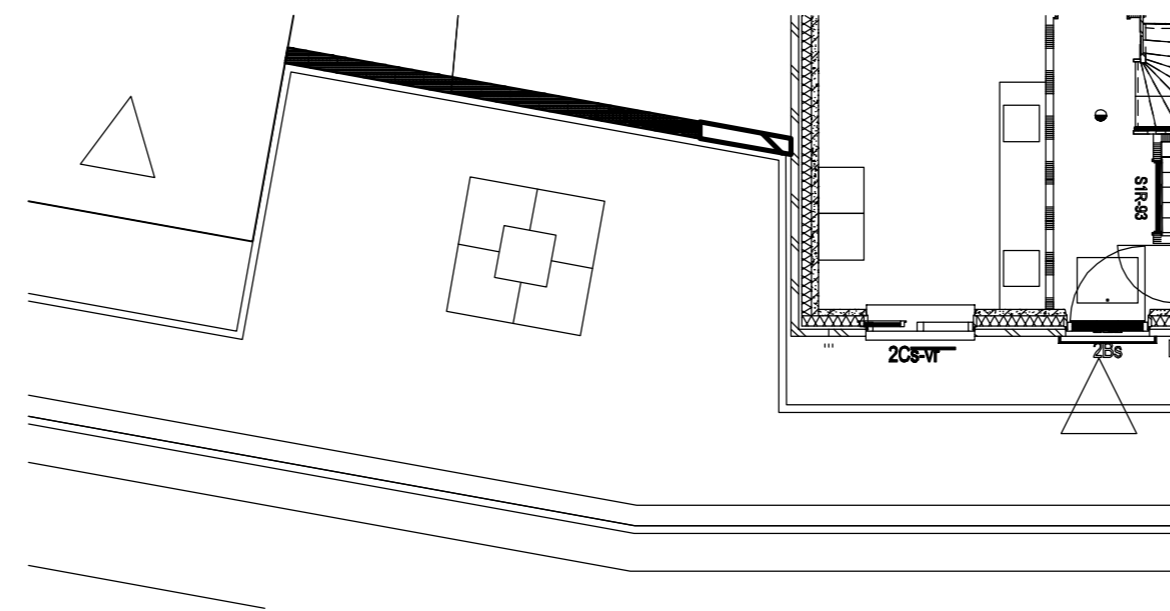


Erfafscheidingen
ontworpen
Steenbrugge BPD

projectnr: 2061
datum: 07-06-2018
schaal: 1:100
gewijzigd: 20-11-2018

B4215

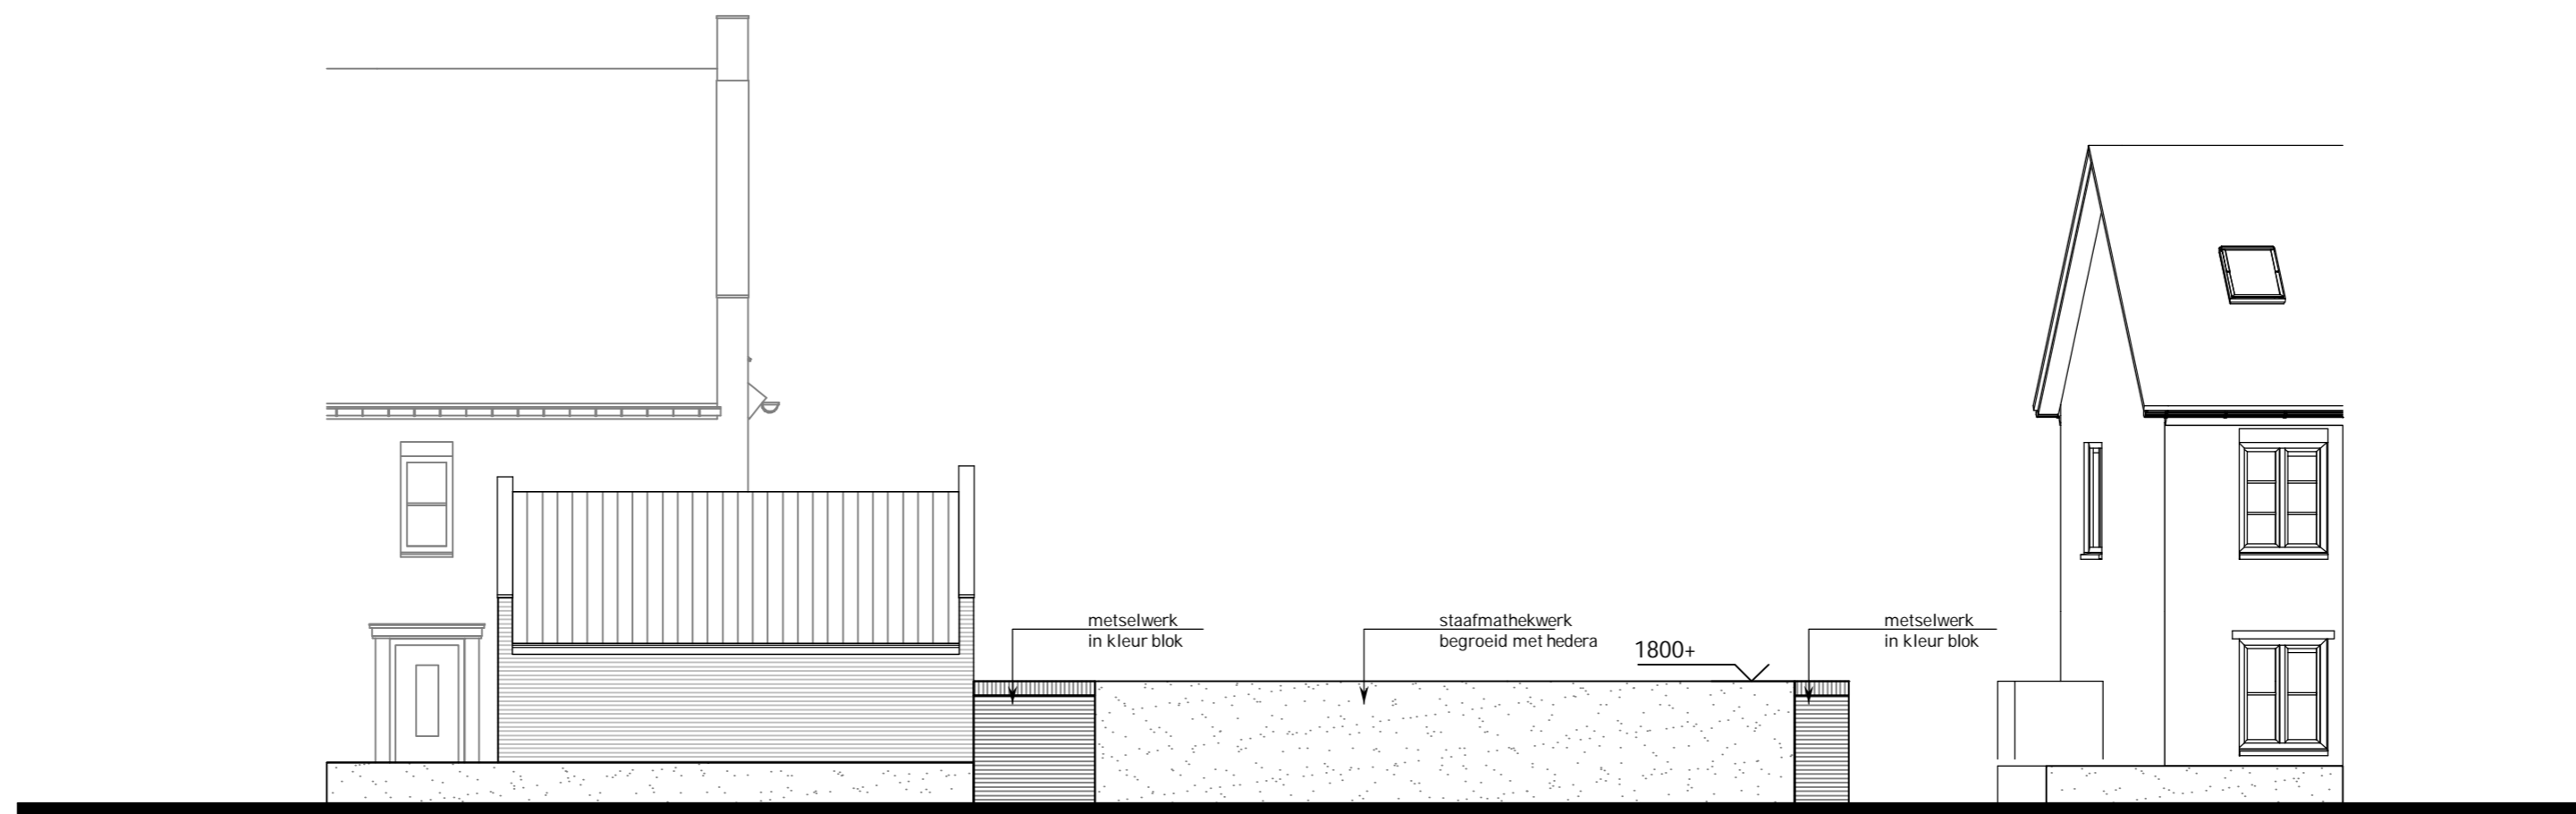

ontworpen bouwkundig - tussen kavelnr. 142-143

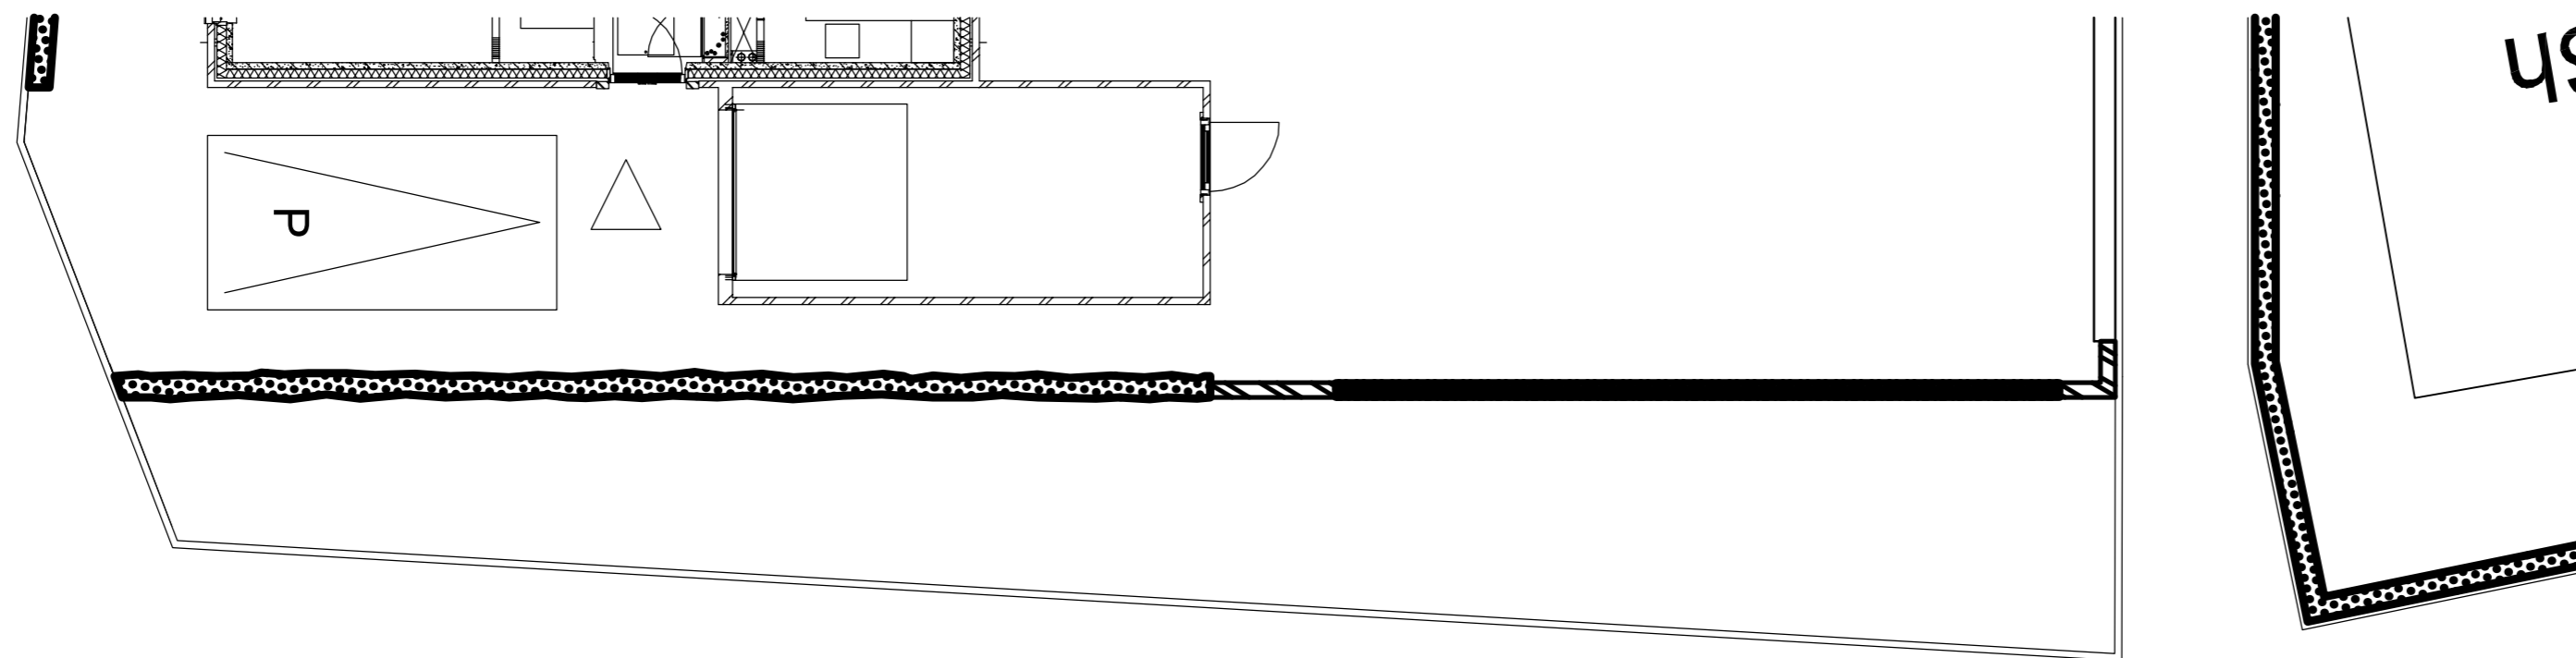

Erfafscheidingen
ontworpen
Steenbrugge BPD

projectnr: 2061
datum: 07-06-2018
schaal: 1:100
gewijzigd: 20-11-2018

B4211