




Aanzicht 01
1: 100




Aanzicht 02
1: 100




Aanzicht 03
1: 100

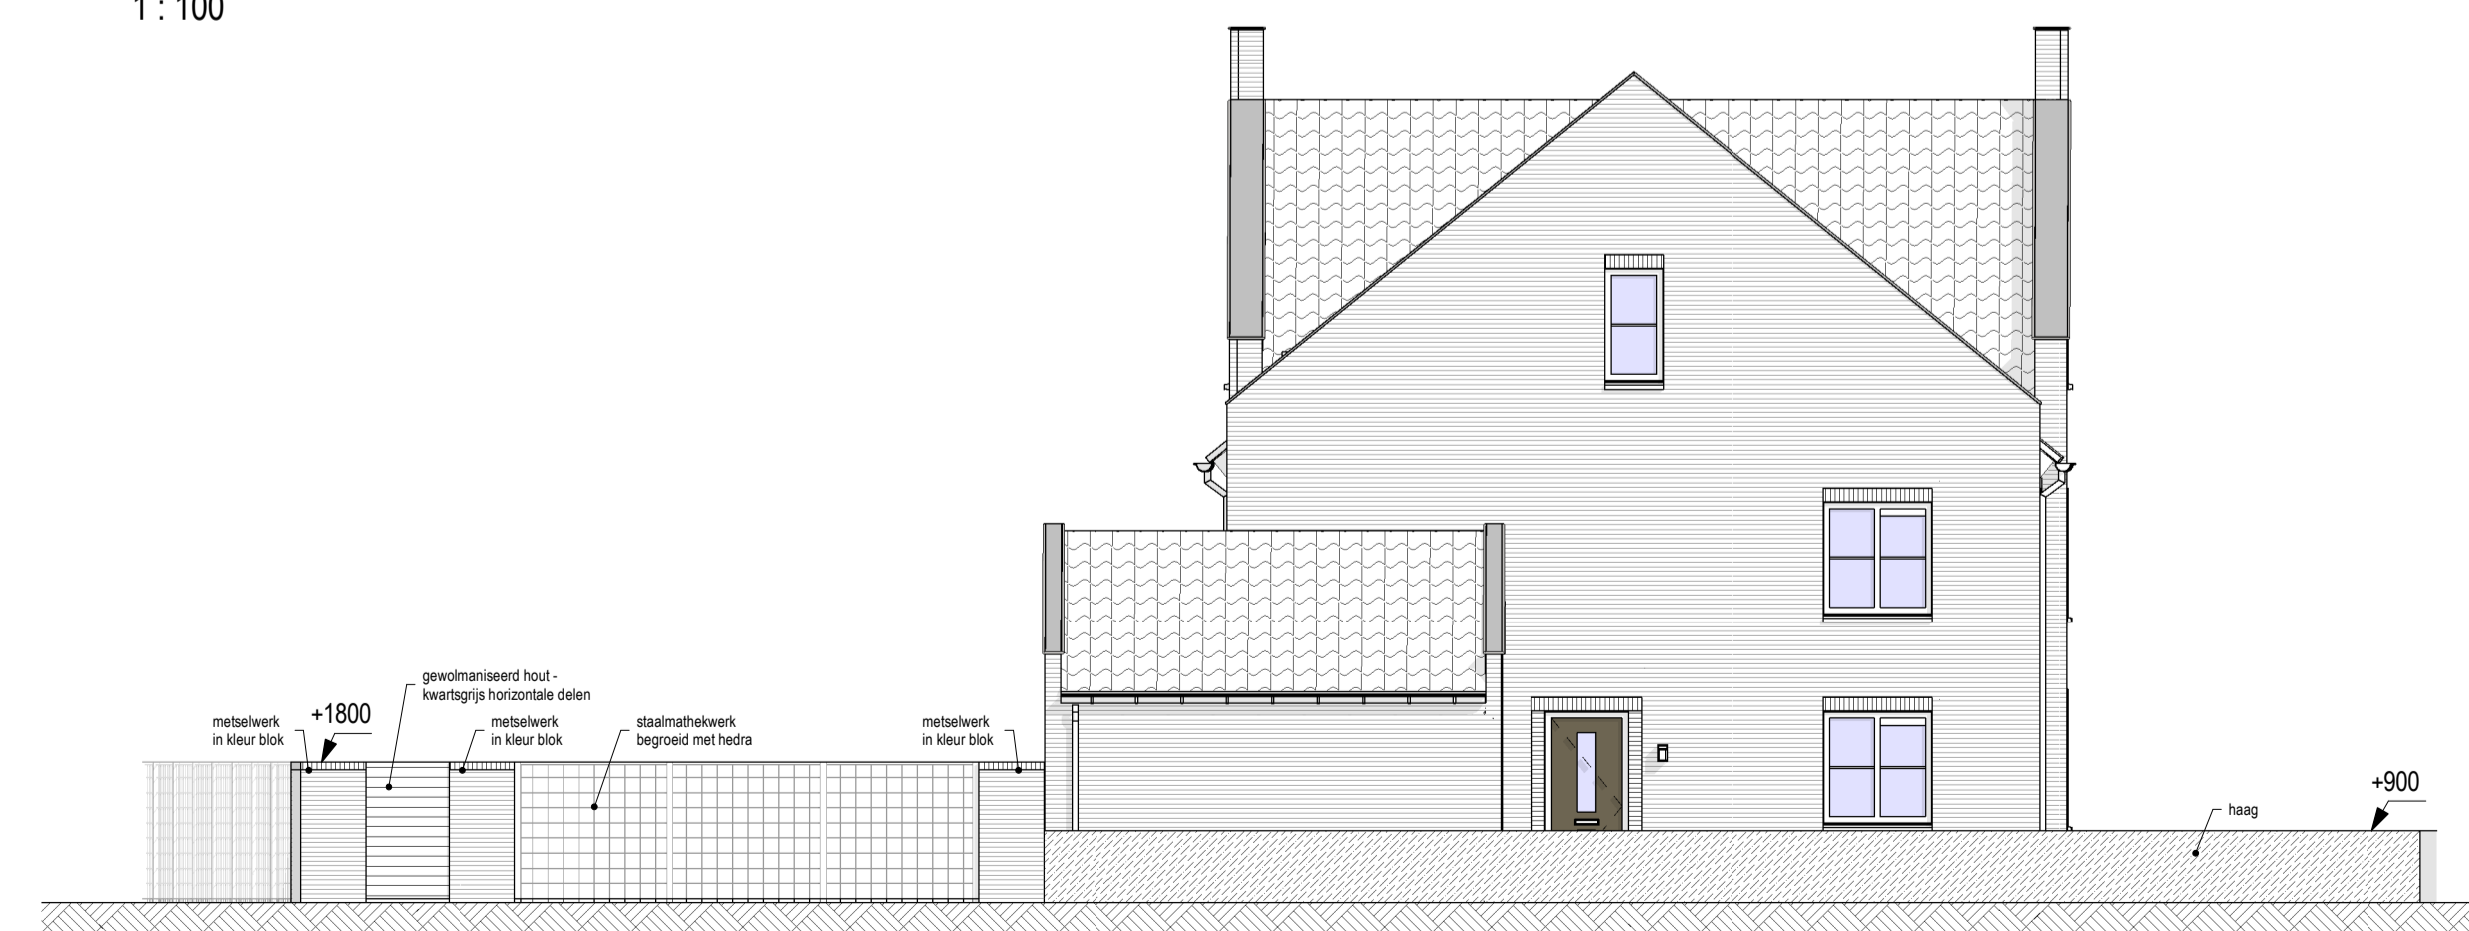

Aanzicht 04
1: 100

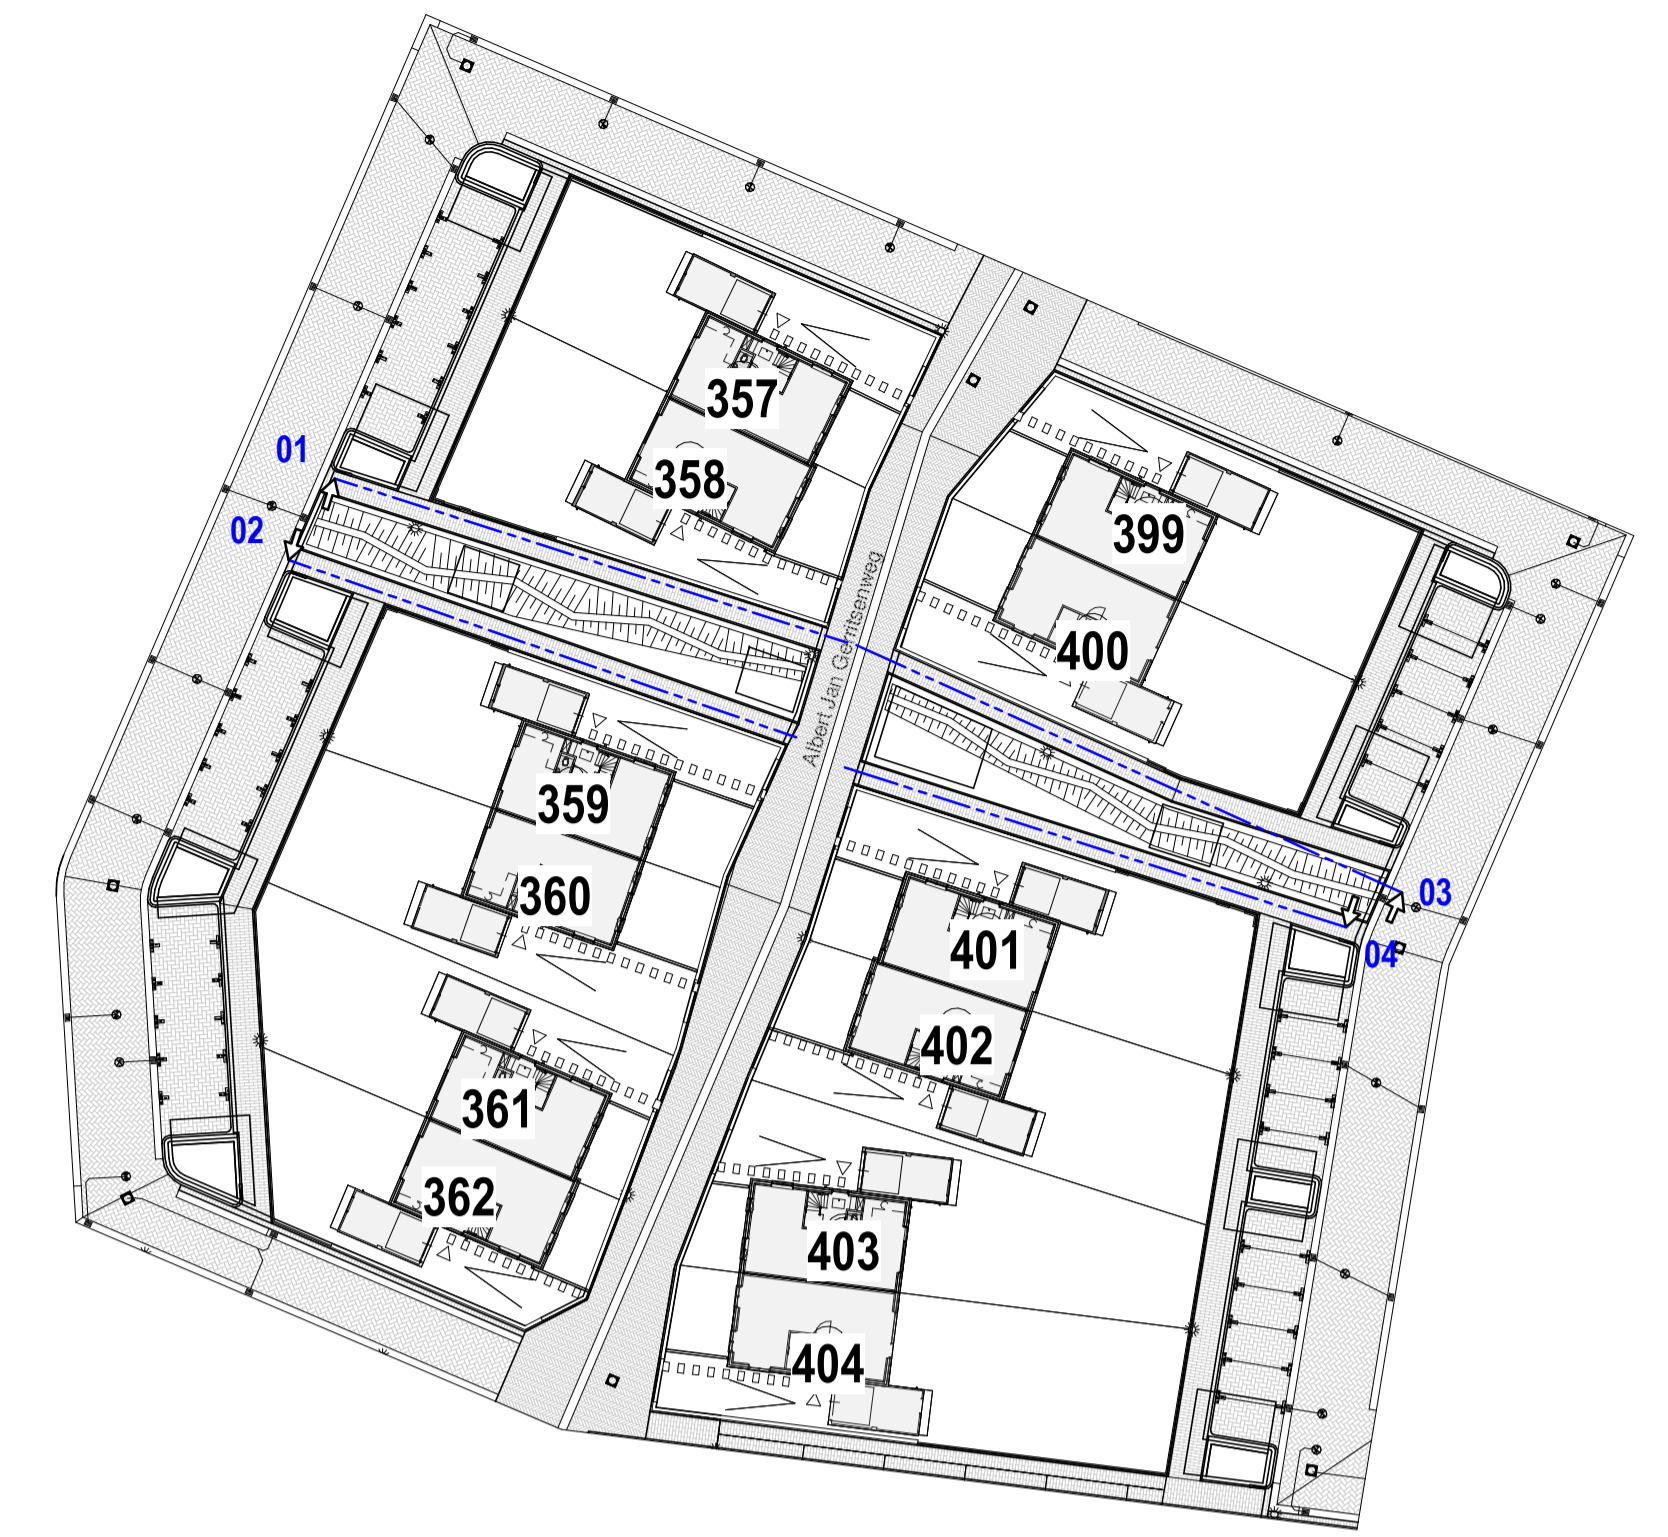

1: 500

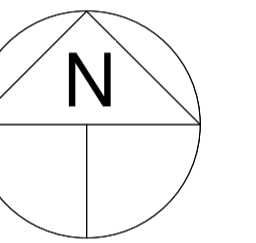

■ Nr	■ datum	■ status en wijziging	■ door
■ opdrachtgever	■ project	■ omschrijving	■ fase
■ BPD Ontwikkeling BV	■ Steenbrugge, te Deventer	■ Aanzichten Erfafscheidingen - Gevels 01	■ DO-VK
■ tsn	■ projectnr.	■ datum	■ schaal
■ 45000246	■ 45000246	■ 05-07-2019	■ 1:100/500
■ get.	■ tsn	■ bladnr.	■ TO-S06
■ gewijzigd	■ bladnr.		



BPD Ontwikkeling BV
Steenbrugge, te Deventer
Aanzichten Erfafscheidingen - Gevels 01
05-07-2019



VAN WIJNEN **BRUIN**

Van Wijnen Deventer B.V.
Viduystraat 5
Postbus 200
7400 AE Deventer
T. 0570-633 333
www.vanwijnen.nl

TO-S06