


Renvooi

	meterkast
	mechanische ventilatie
	opstelplaats wasmachine en wasdroger
	wandcloset
	verdeler CV
	wastafel
	fontein
	douchehoek
	matomranding
	radiator (afmeting indicatief)
	hemelwaterafvoer
	omvormer PV-panelen
	locatie boiler (indicatief) behorende bij warmtepompinstallatie
	locatie warmtepompinstallatie (indicatief)
	ventilatiooroster

	bel		bediening mechanische ventilatie
	drukknop bel		kamerthermostaat
	wandlichtpunt		aansluitpunt afzuigkap/verlichting
	plafondlichtpunt		aansluitpunt kooktoestel
	enkele schakelaar		wcd t.b.v. koelkast
	wisselschakelaar		wcd t.b.v. combi-magnetron
	dubbele schakelaar		loze leiding div.
	dubbele wandcontactdoos geaard		loze leiding boiler
	enkele wandcontactdoos geaard		aansluitpunt vaatwasser (loos)
	rookmelder (aangesloten op lichtnet) conform NEN 2555		afzuigpunt MV (vloer of wand, positie indicatief, door installateur te bepalen)

Realisatie:

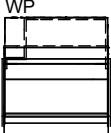


Schaal: 1:100

Ontwikkeling:



I'M Architecten BV. Alle rechten voorbehouden.

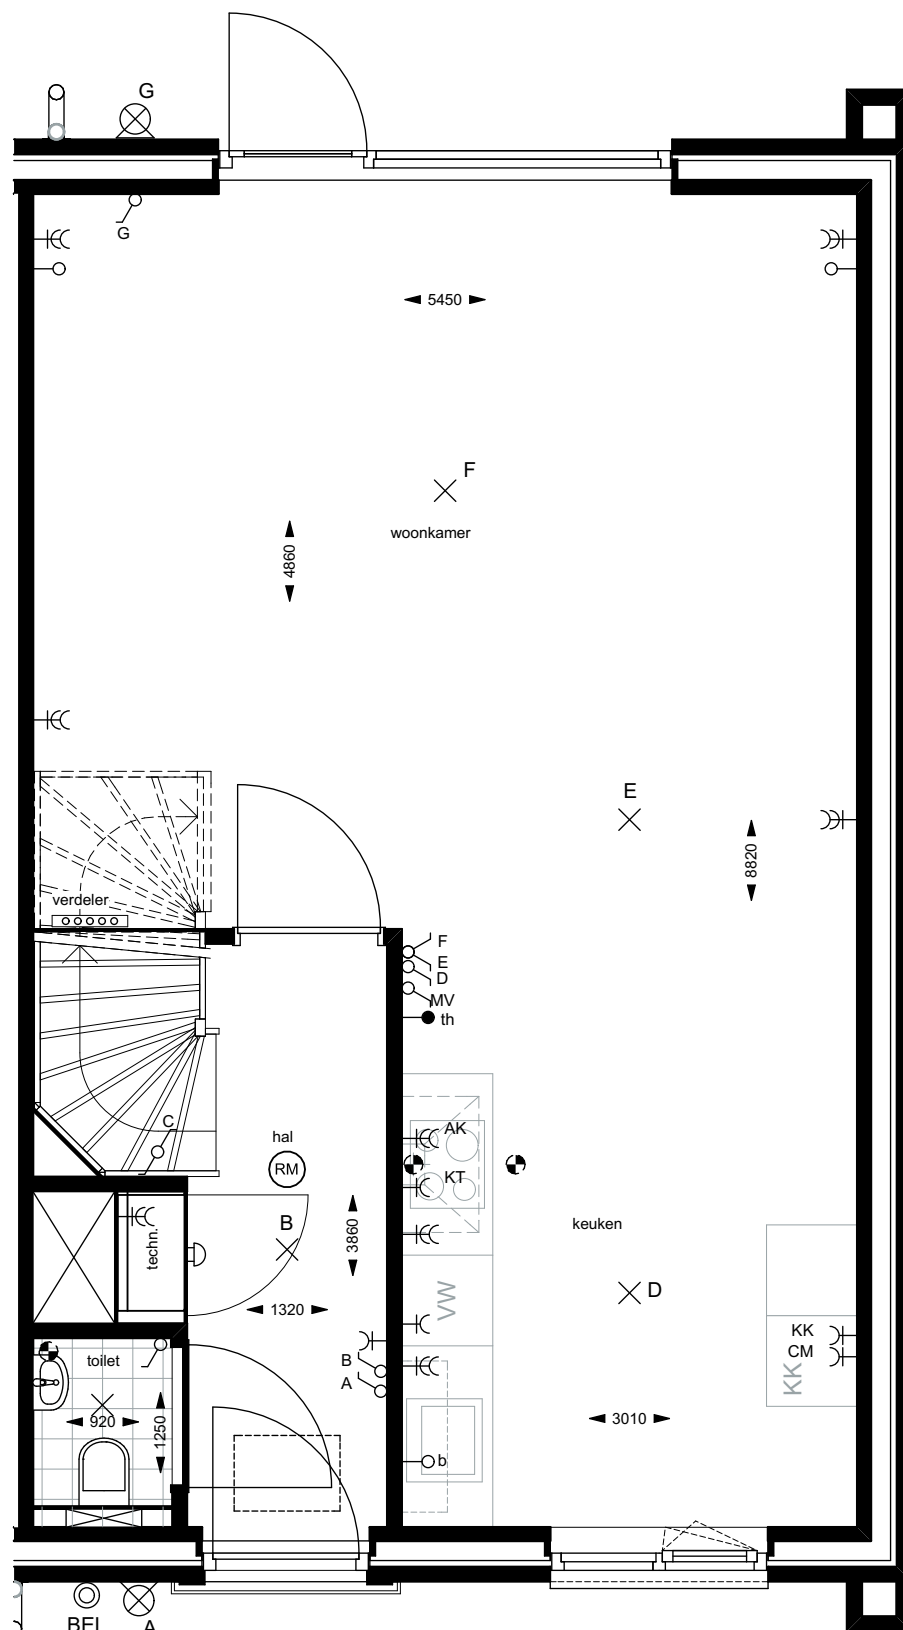

bouwnr 8

Bouwnummer 8

Begane grond

Realisatie:



VAN WIJNEN
Meer dan bouwen


Schaal: 1:50

Ontwikkeling:



bpd

I'M Architecten BV. Alle rechten voorbehouden.

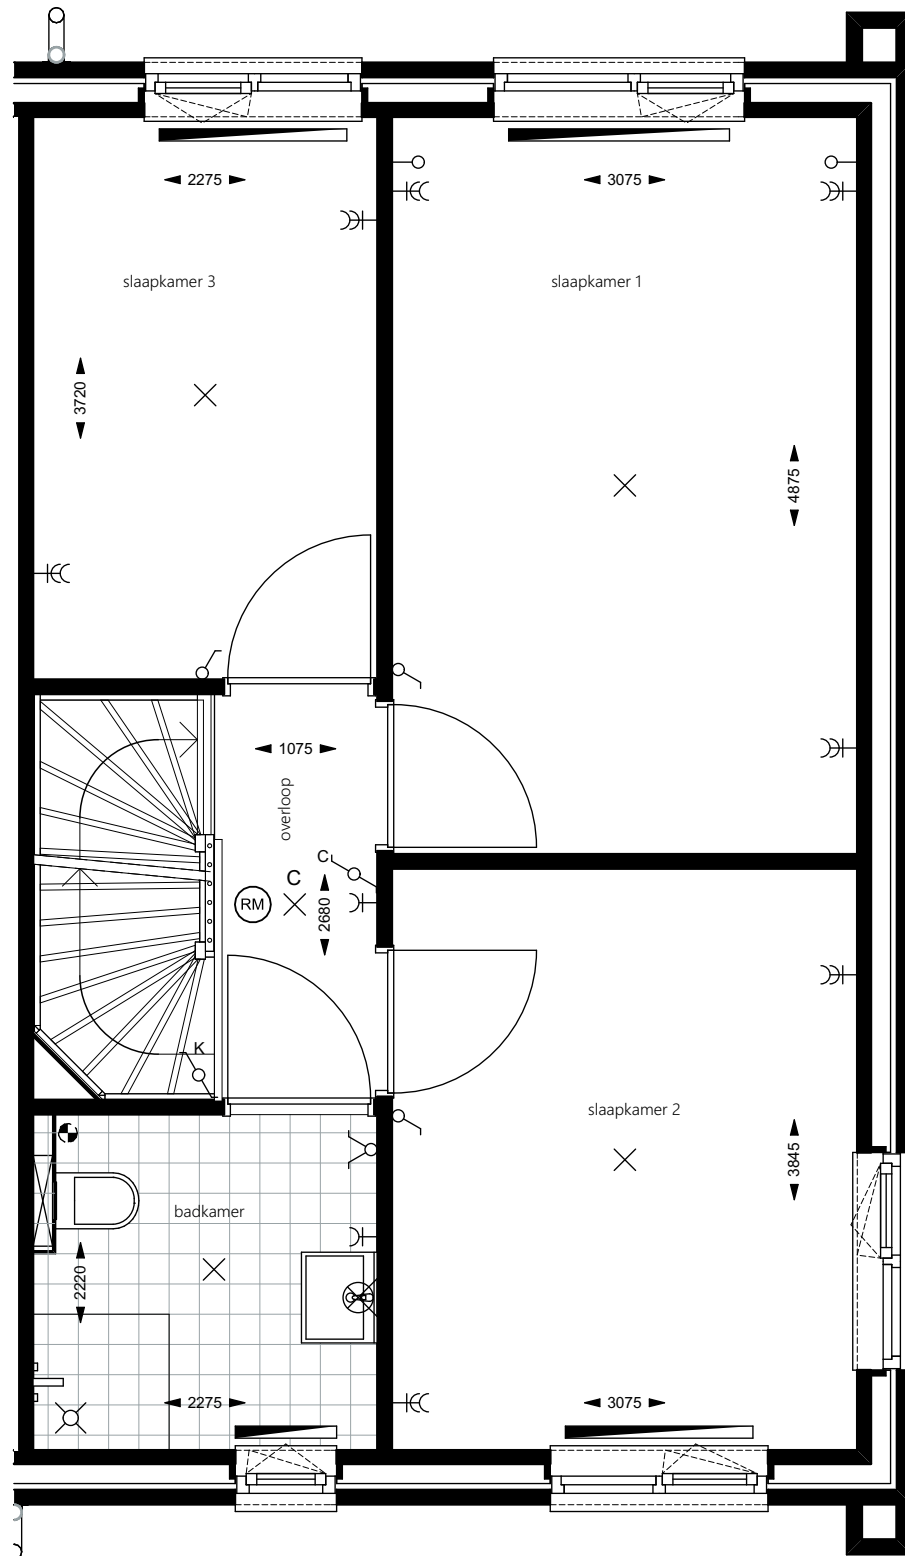

bouwnr 8

Bouwnummer 8

1e verdieping

Realisatie:



VAN WIJNEN
Meer dan bouwen


Schaal: 1:50


Ontwikkeling:



bpd

I'M Architecten BV. Alle rechten voorbehouden.

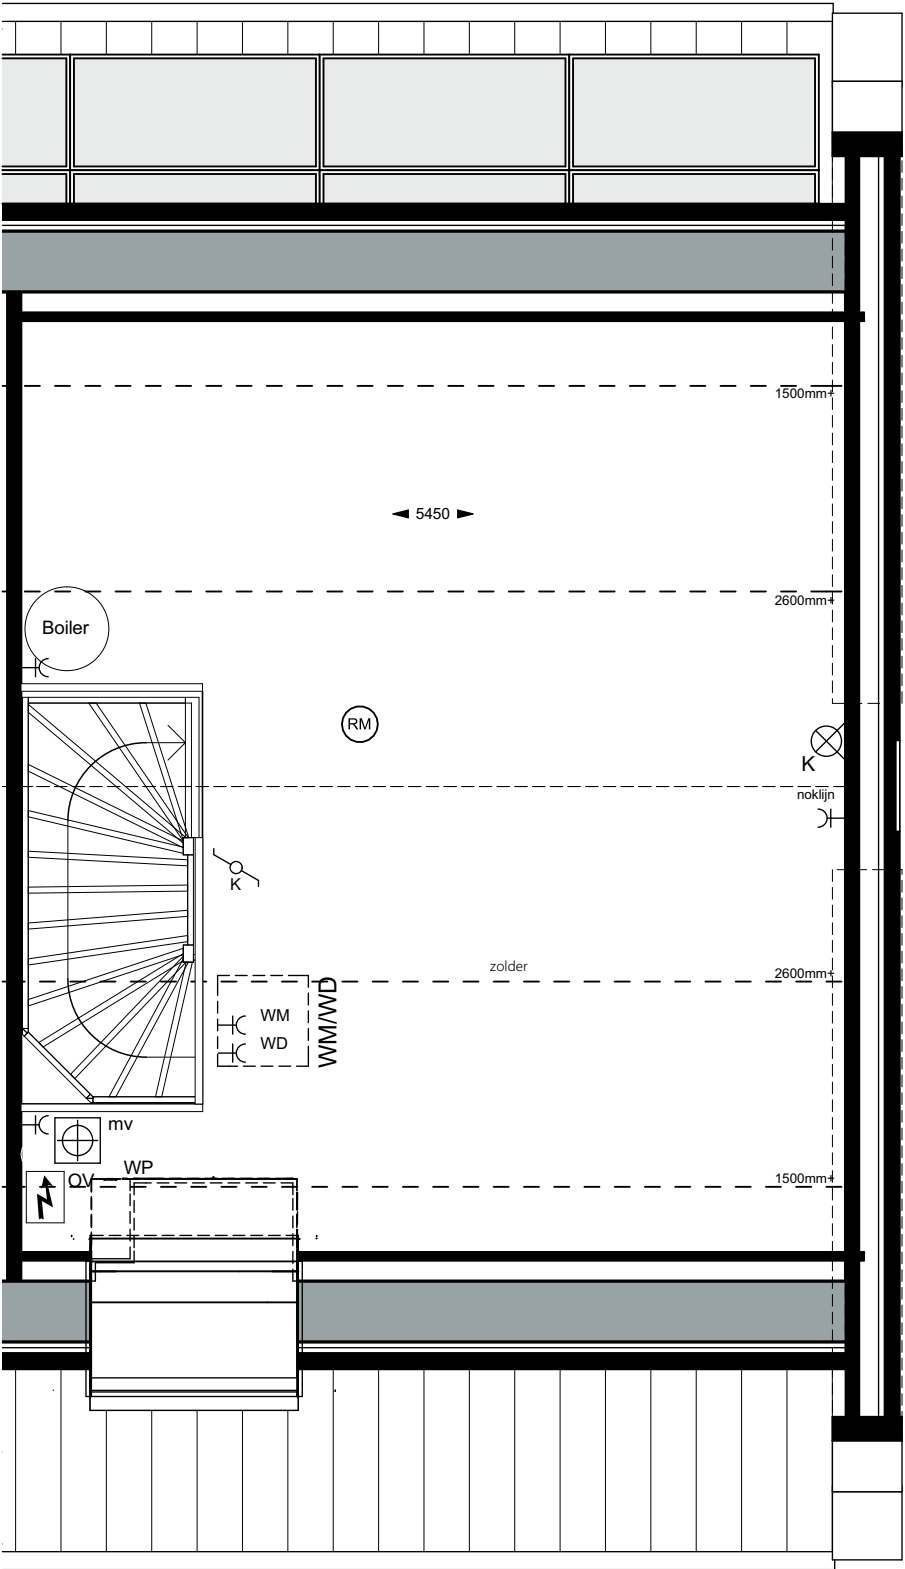

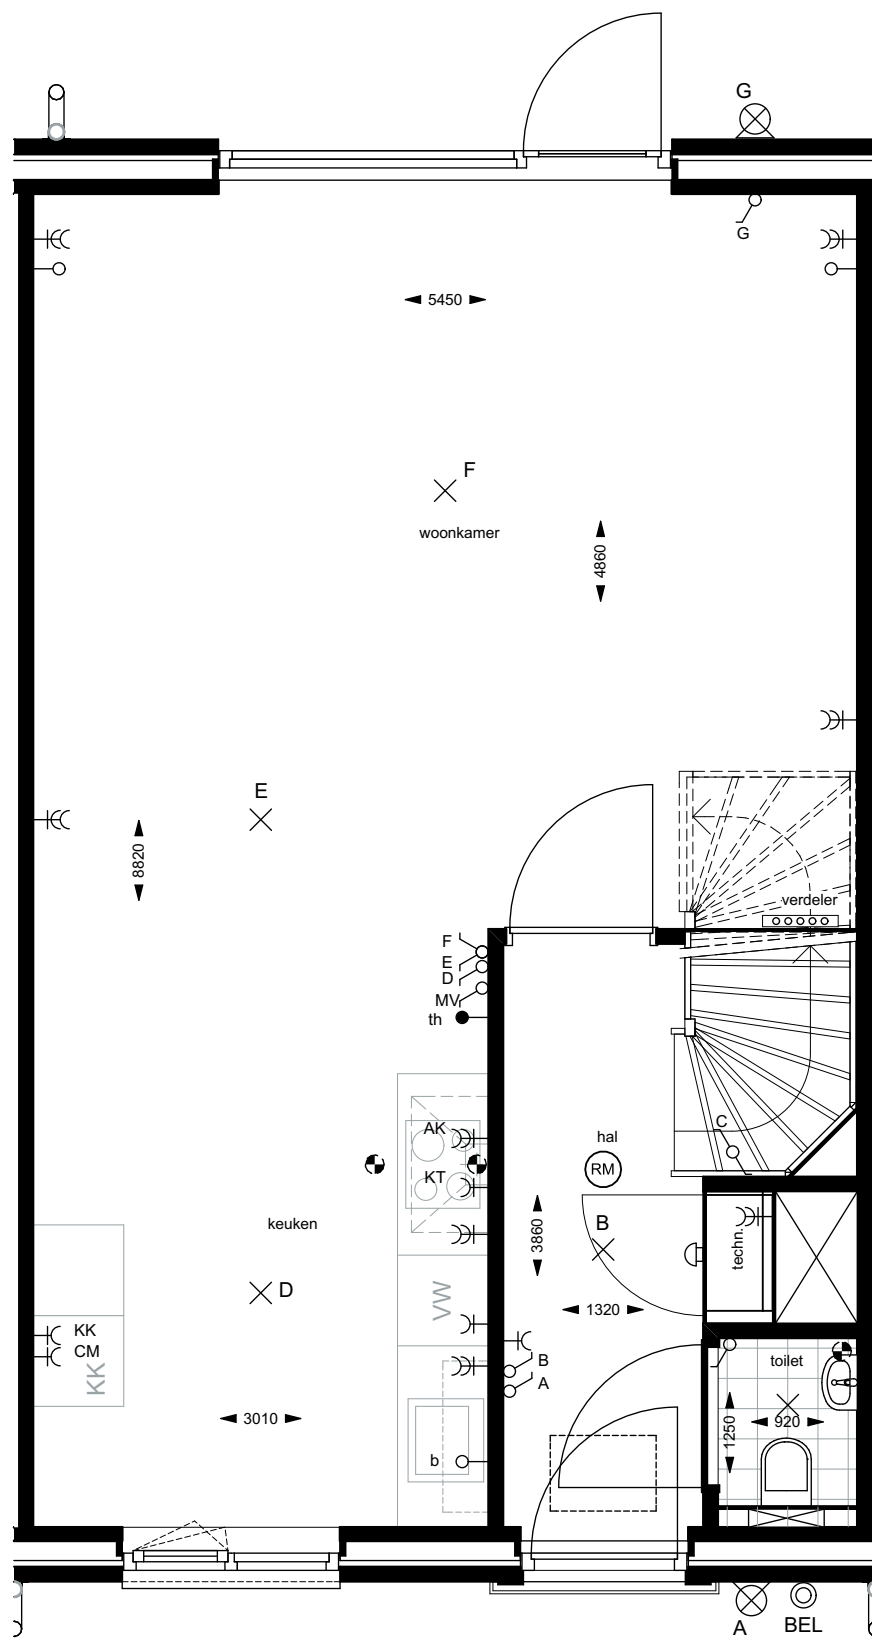

bouwnr 9

Bouwnummer 9

Begane grond

Realisatie:



VAN WIJNEN
Meer dan bouwen


Schaal: 1:50

Ontwikkeling:



bpd

I'M Architecten BV. Alle rechten voorbehouden.

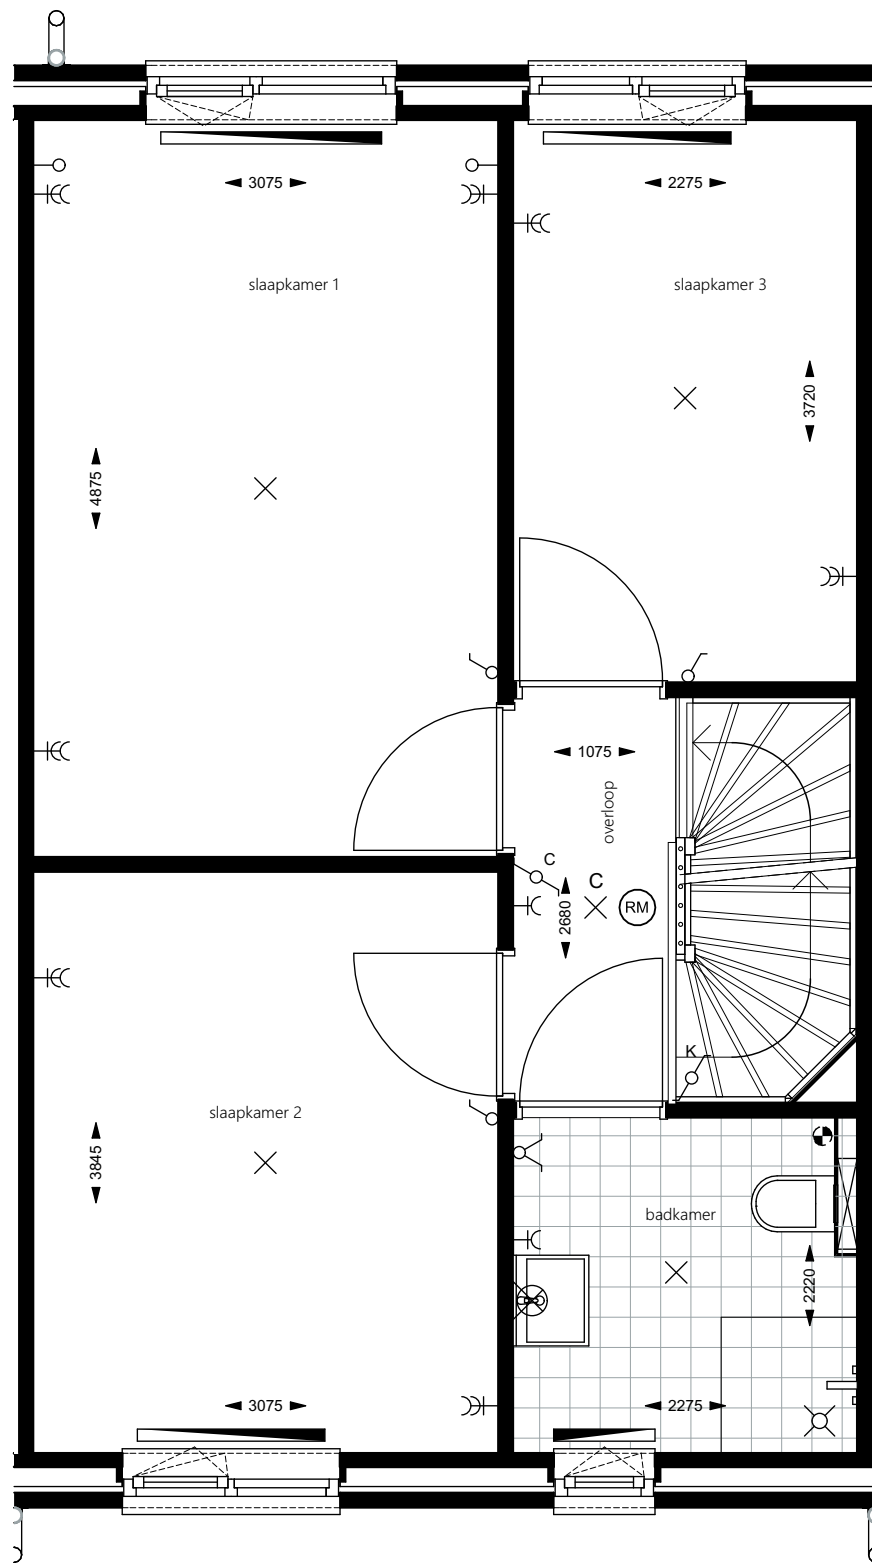

bouwnr 9

Bouwnummer 9

1e verdieping

Realisatie:



VAN WIJNEN
Meer dan bouwen


Schaal: 1:50

Ontwikkeling:




bpd

I'M Architecten BV. Alle rechten voorbehouden.

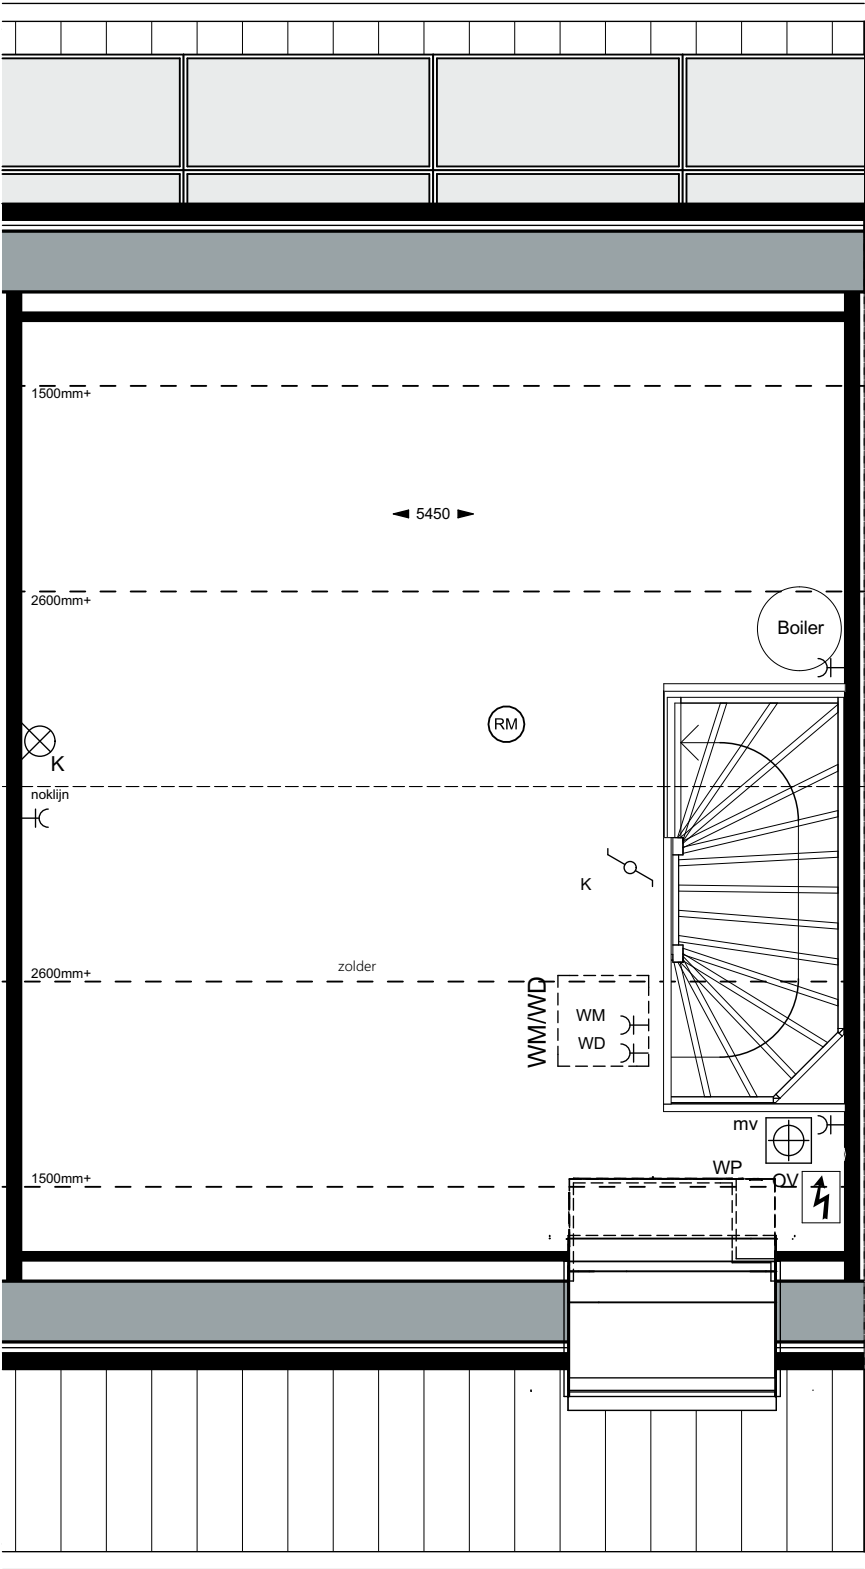

bouwnr 9



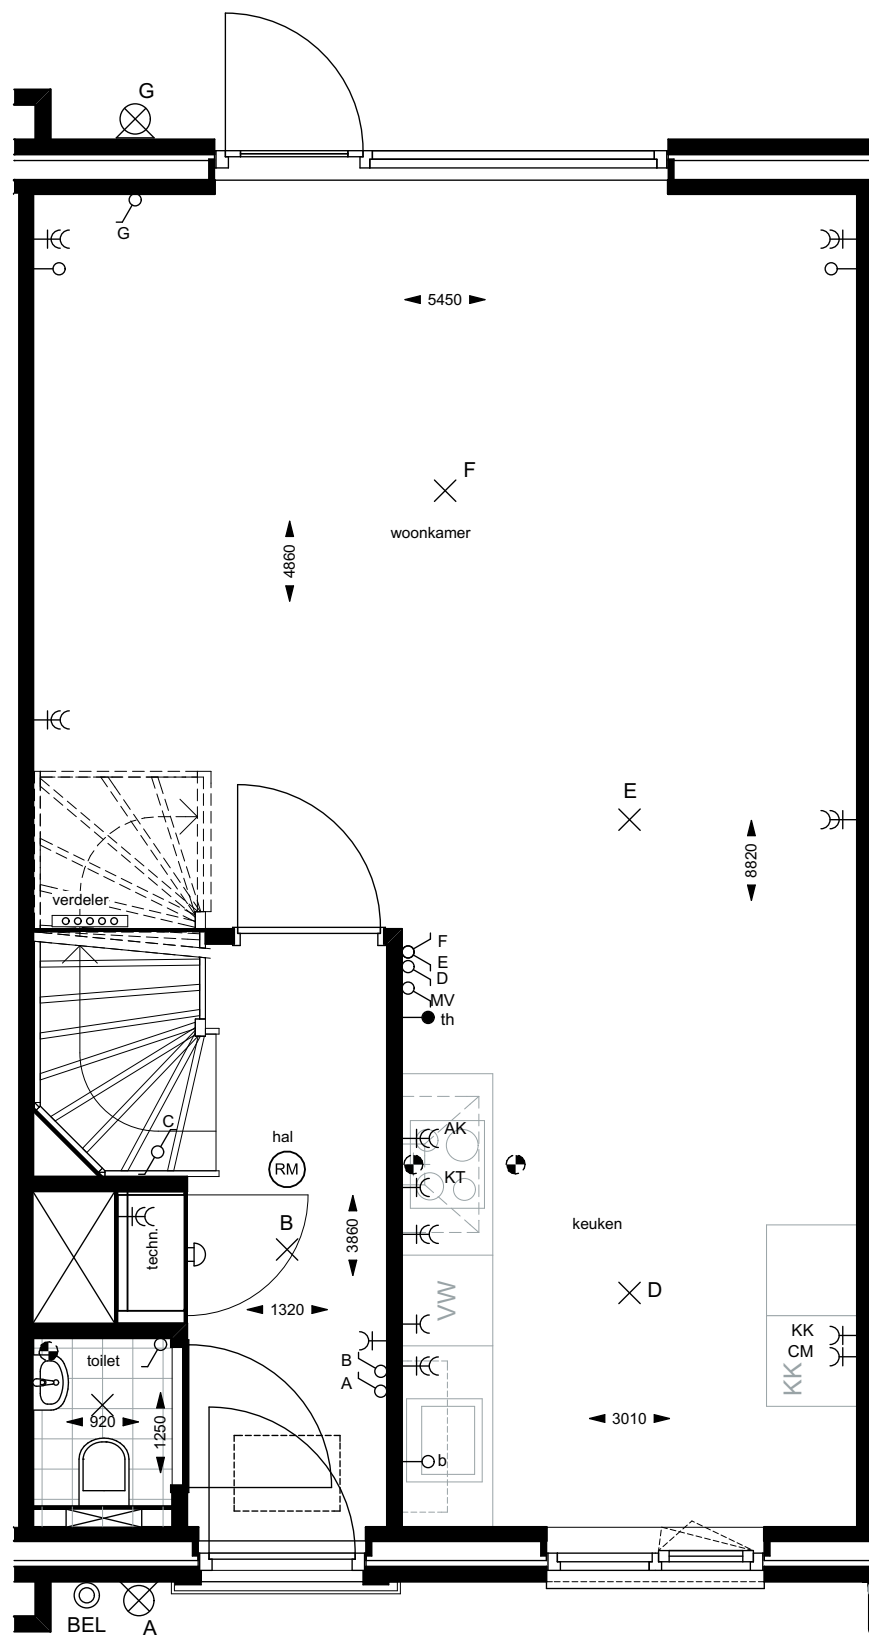

bouwnr 10

Bouwnummer 10

Begane grond

Realisatie:



VAN WIJNEN
Meer dan bouwen


Schaal: 1:50

Ontwikkeling:



bpd

I'M Architecten BV. Alle rechten voorbehouden.

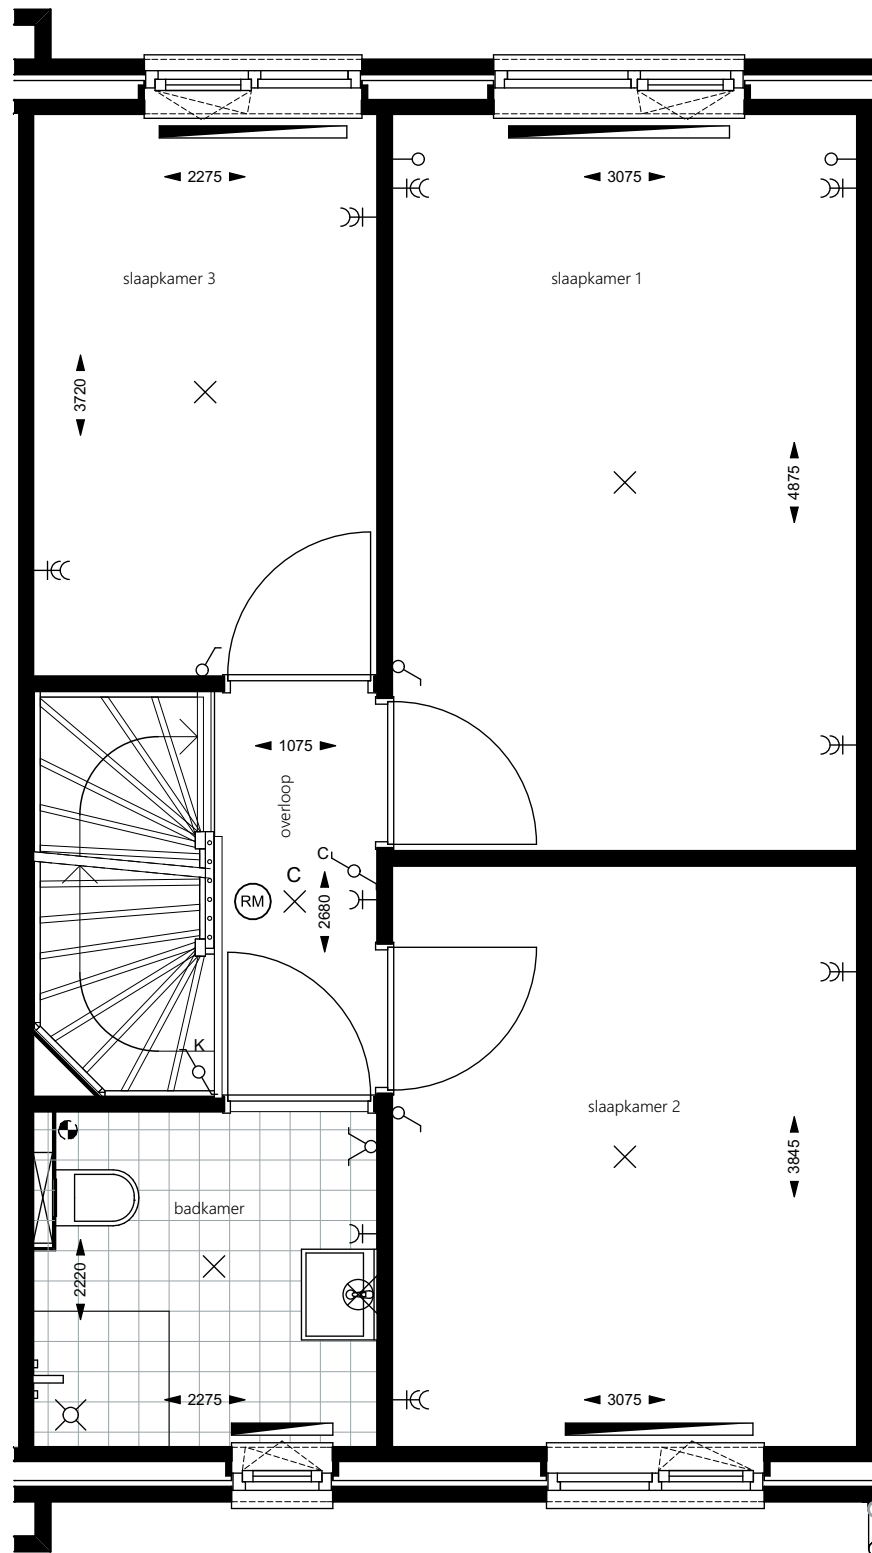

bouwnr 10

Bouwnummer 10

1e verdieping

Realisatie:



VAN WIJNEN
Meer dan bouwen


Schaal: 1:50

Ontwikkeling:



bpd

I'M Architecten BV. Alle rechten voorbehouden.

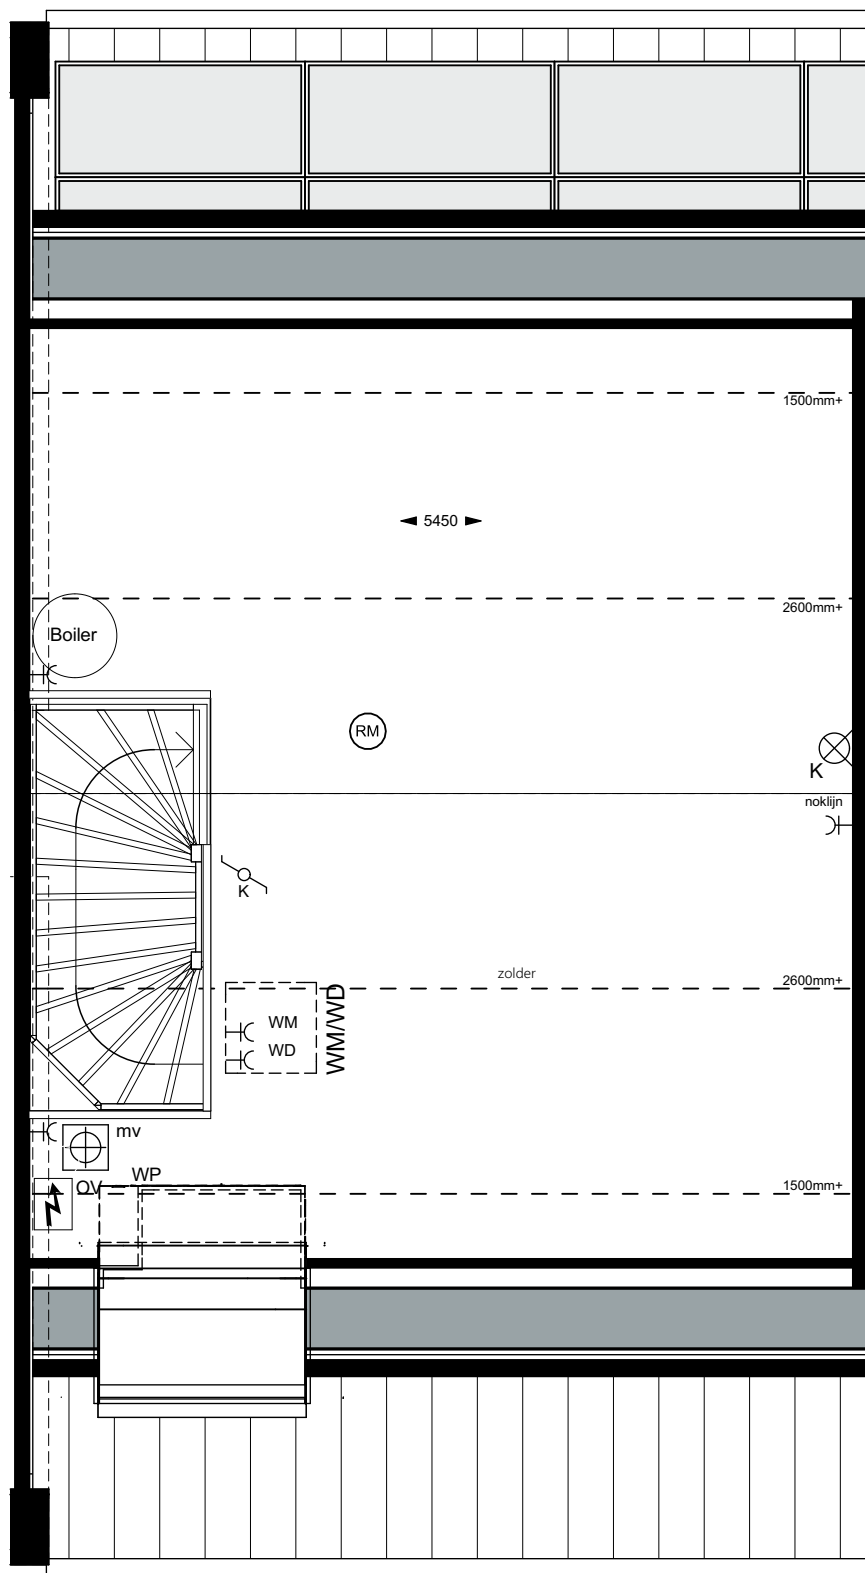

bouwnr 10

Bouwnummer 10

2e verdieping

Realisatie:



VAN WIJNEN
Meer dan bouwen


Schaal: 1:50

Ontwikkeling:



bpd

I'M Architecten BV. Alle rechten voorbehouden.

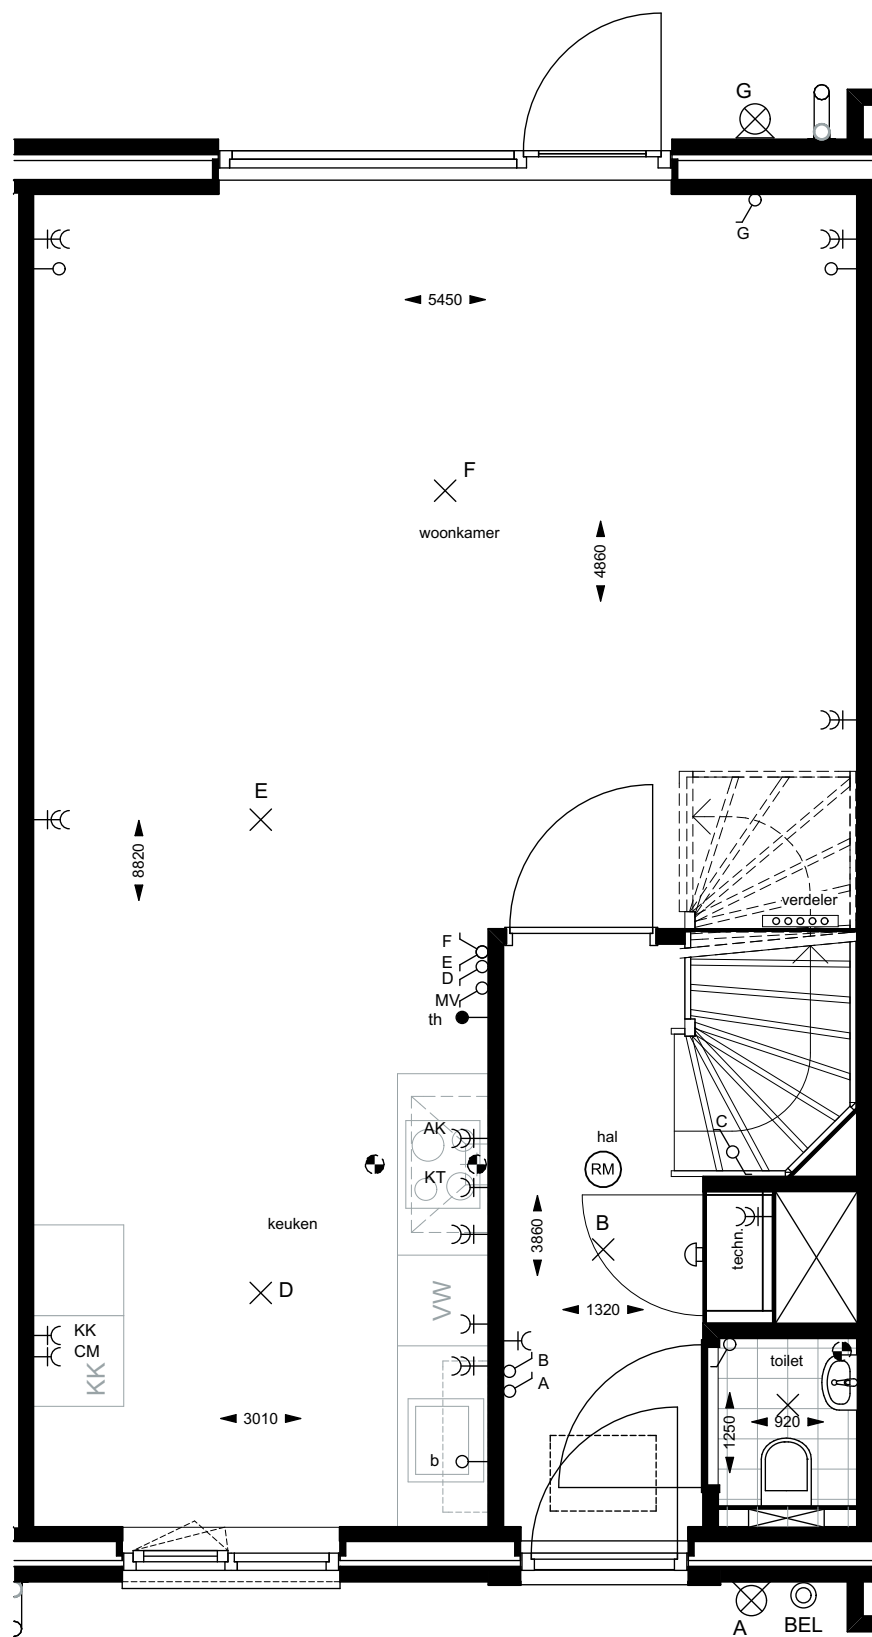

bouwnr 11

Bouwnummer 11

Begane grond

Realisatie:



VAN WIJNEN
Meer dan bouwen


Schaal: 1:50

Ontwikkeling:



bpd

I'M Architecten BV. Alle rechten voorbehouden.

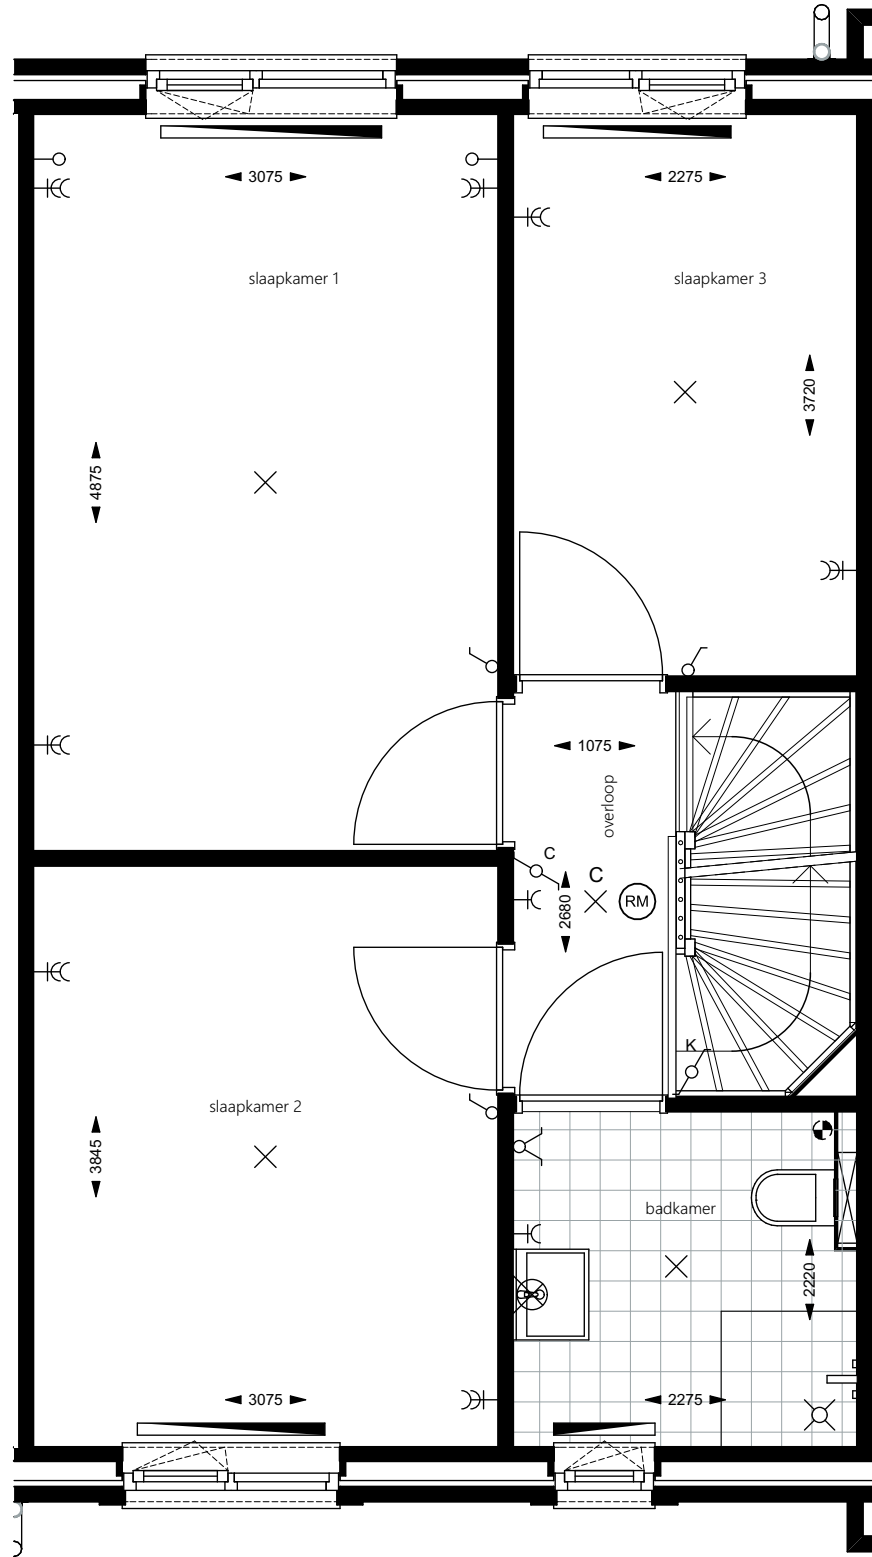

bouwnr 11

Bouwnummer 11

1e verdieping

Realisatie:



VAN WIJNEN
Meer dan bouwen


Schaal: 1:50

Ontwikkeling:



bpd

I'M Architecten BV. Alle rechten voorbehouden.

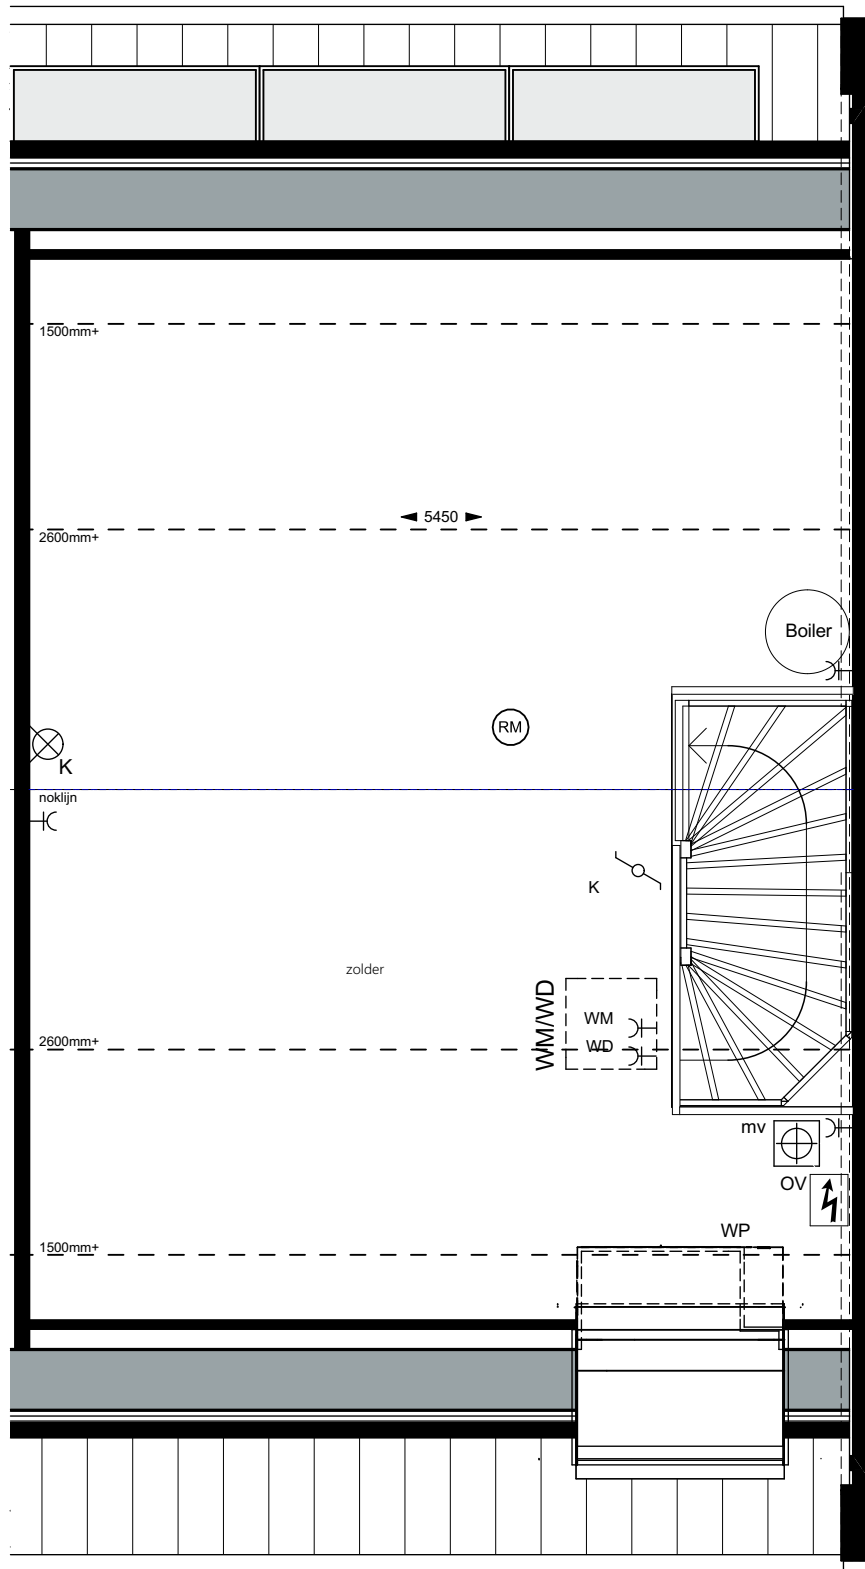

bouwnr 11

Bouwnummer 11

2e verdieping

Realisatie:



VAN WIJNEN
Meer dan bouwen


Schaal: 1:50

Ontwikkeling:



bpd

I'M Architecten BV. Alle rechten voorbehouden.

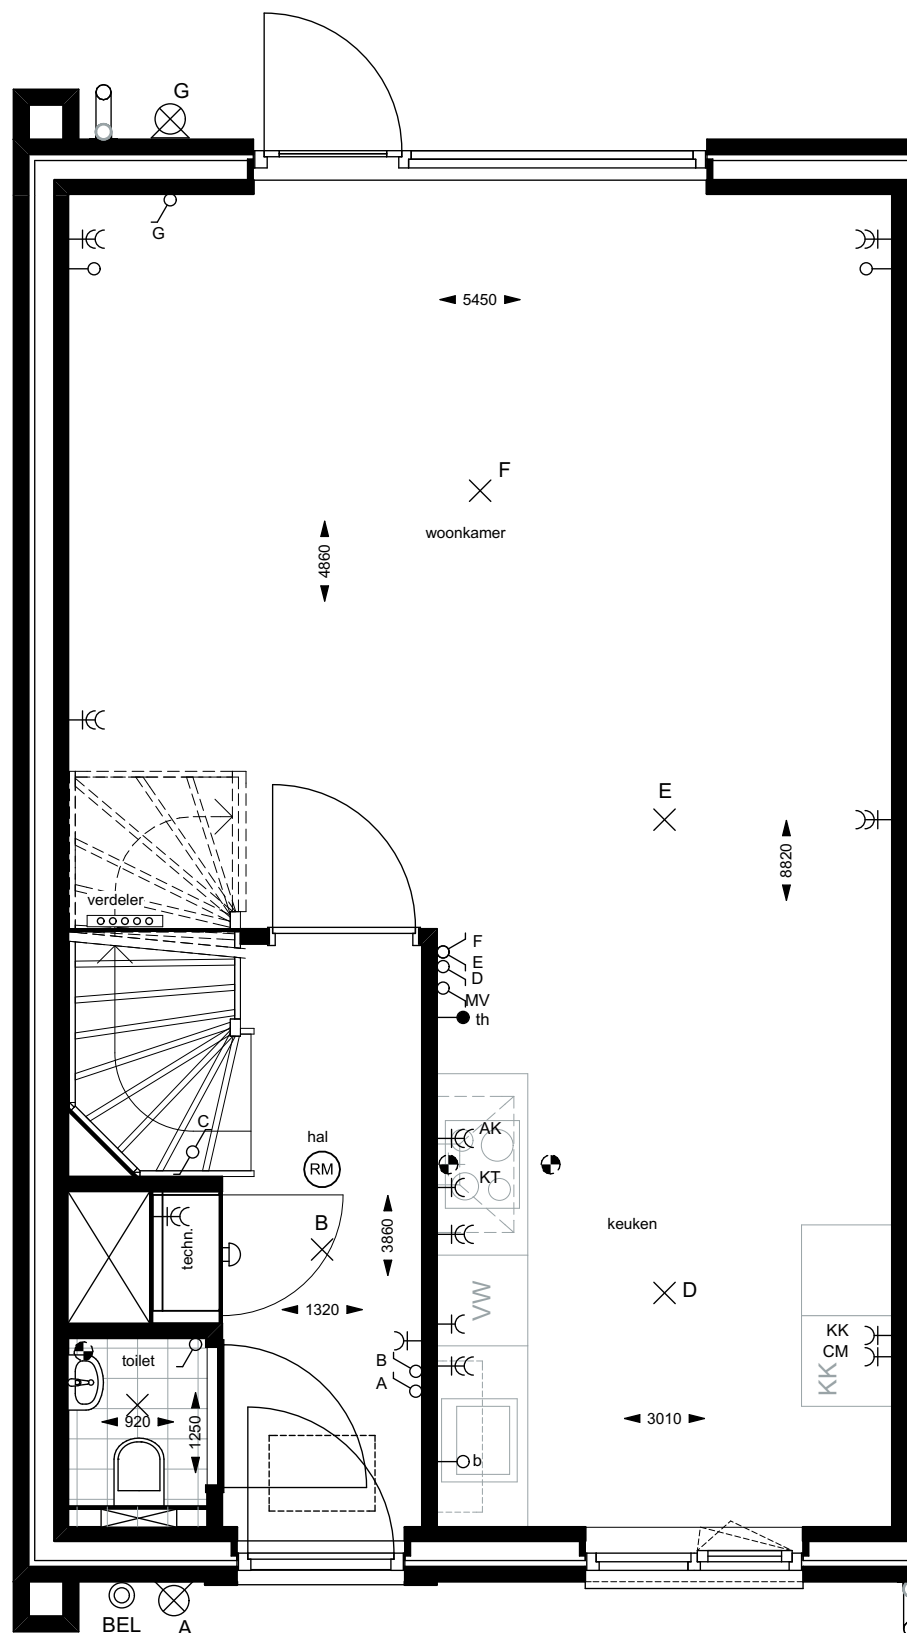

bouwnr 12

Bouwnummer 12

Begane grond

Realisatie:



VAN WIJNEN
Meer dan bouwen


Schaal: 1:50

Ontwikkeling:



bpd

I'M Architecten BV. Alle rechten voorbehouden.

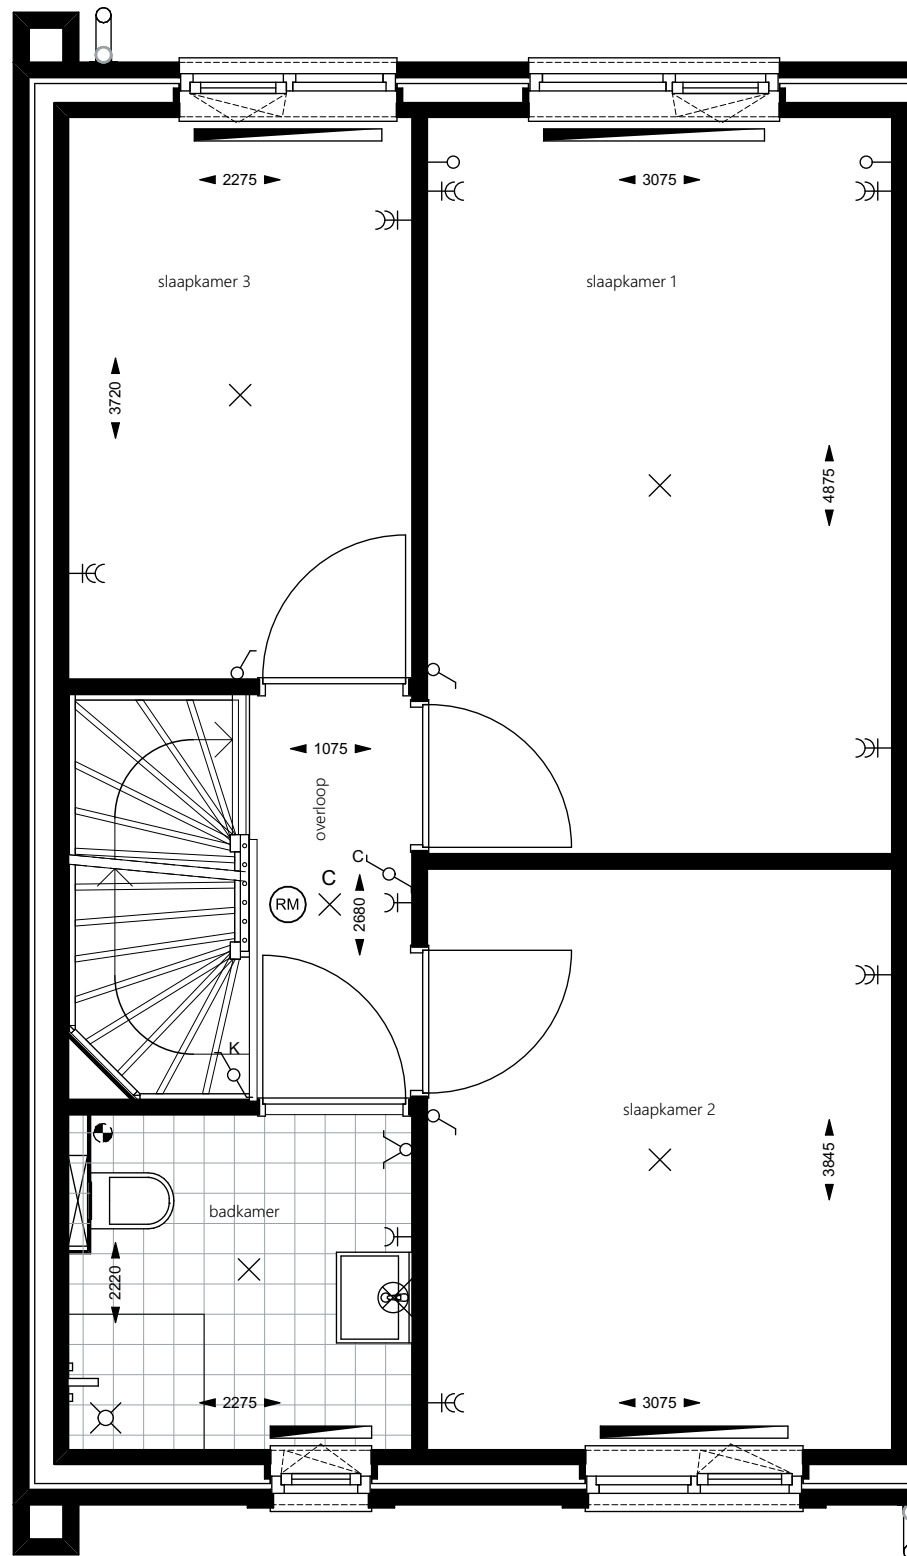

bouwnr 12

Bouwnummer 12

1e verdieping

Realisatie:



VAN WIJNEN
Meer dan bouwen


Schaal: 1:50

Ontwikkeling:



bpd

I'M Architecten BV. Alle rechten voorbehouden.

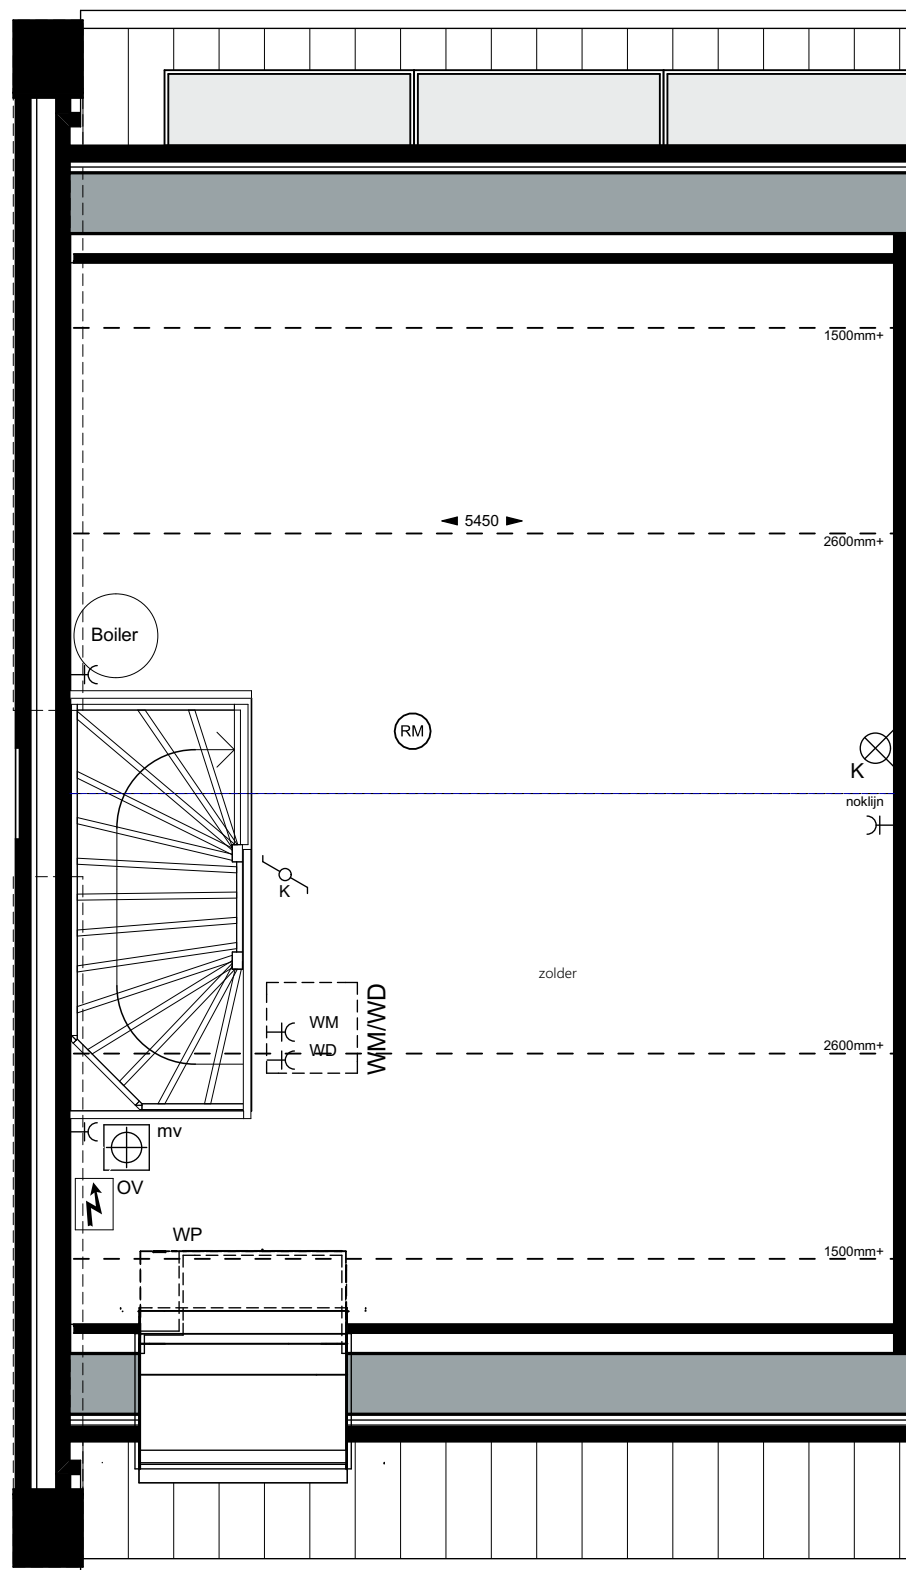

bouwnr 12

Bouwnummer 12

2e verdieping

Realisatie:



VAN WIJNEN
Meer dan bouwen


Schaal: 1:50

Ontwikkeling:




bpd

I'M Architecten BV. Alle rechten voorbehouden.

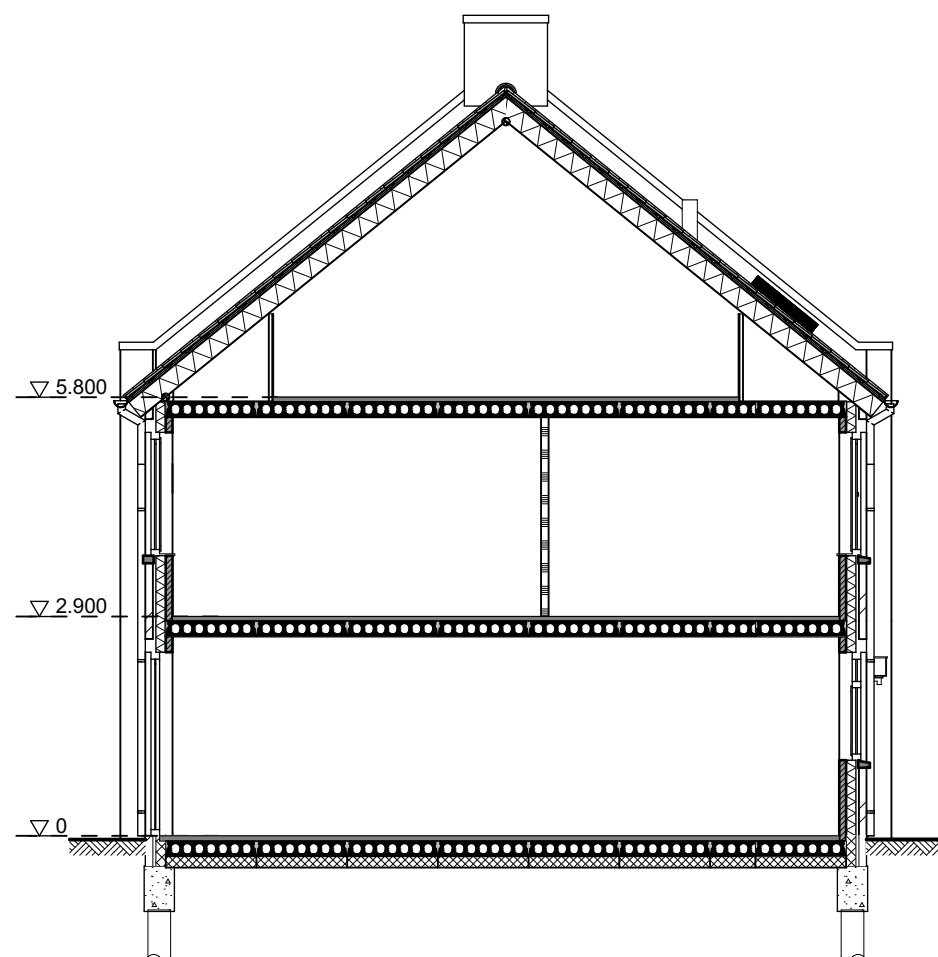

Doorsnede bouwnr 8 t/m 10

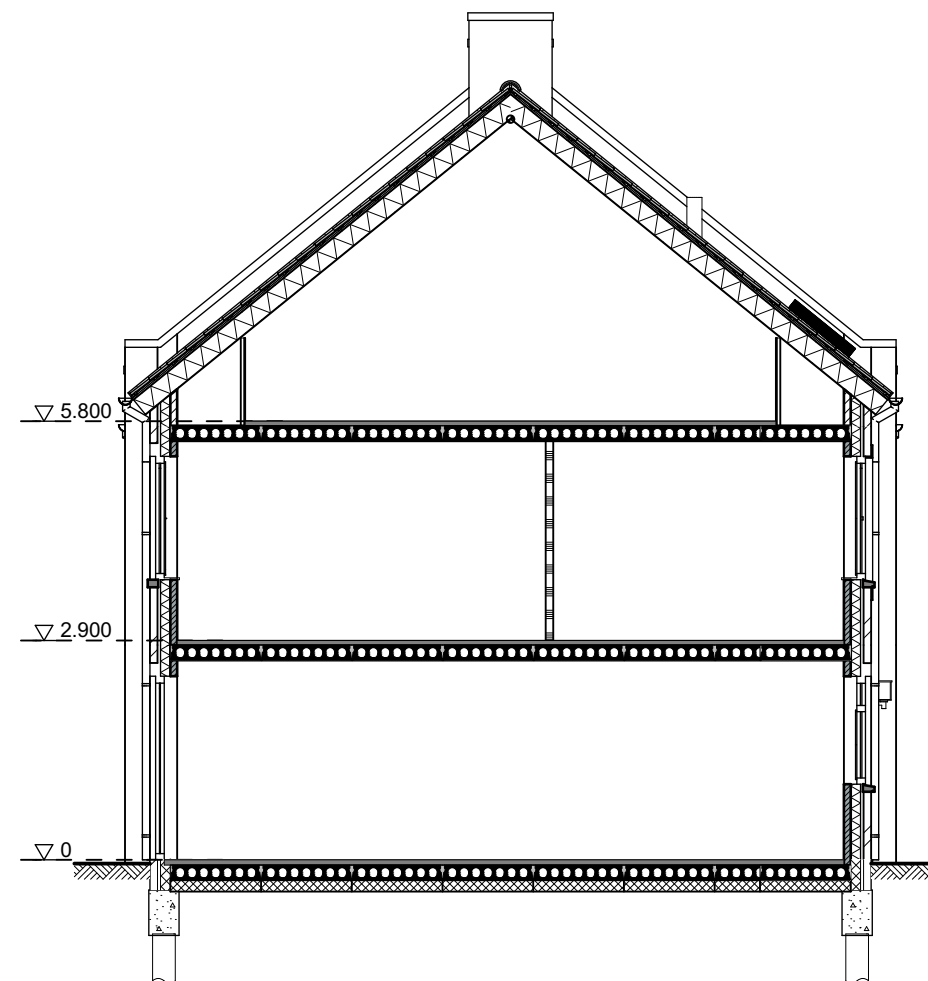

Doorsnede bouwnr 11 en 12

Bouwnummer 8 t/m 12

Doorsnedes

Realisatie:



VAN WIJNEN
Meer dan bouwen

Schaal: 1:100

Ontwikkeling:



bpd

I'M Architecten BV. Alle rechten voorbehouden.



bouwnr 12

bouwnr 11

bouwnr 10

bouwnr 9

bouwnr 8

Bouwnummer 8 t/m 12

Voorgevel

Realisatie:



VAN WIJNEN
Meer dan bouwen

Schaal: 1:100

Ontwikkeling:



bpd

I'M Architecten BV. Alle rechten voorbehouden.



bouwnr 8

bouwnr 9

bouwnr 10

bouwnr 11

bouwnr 12

Bouwnummer 8 t/m 12

Achtergevel

Realisatie:



VAN WIJNEN
Meer dan bouwen


Schaal: 1:100

Ontwikkeling:




bpd

I'M Architecten BV. Alle rechten voorbehouden.

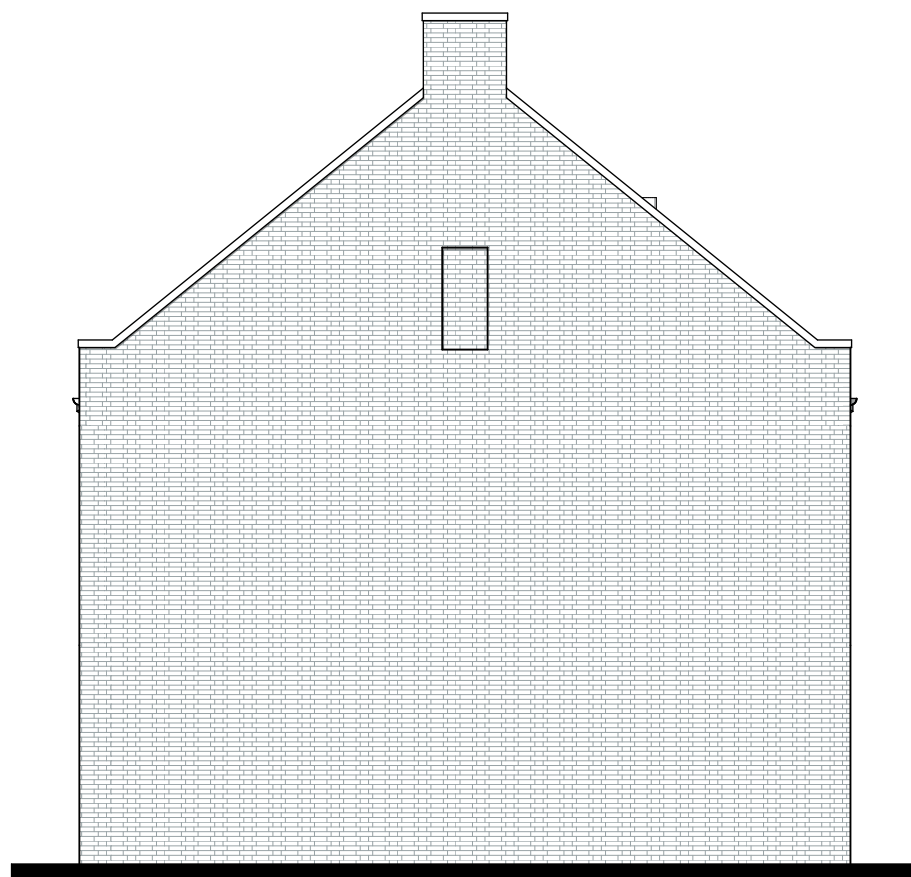

bouwnr 12
Linkergevel

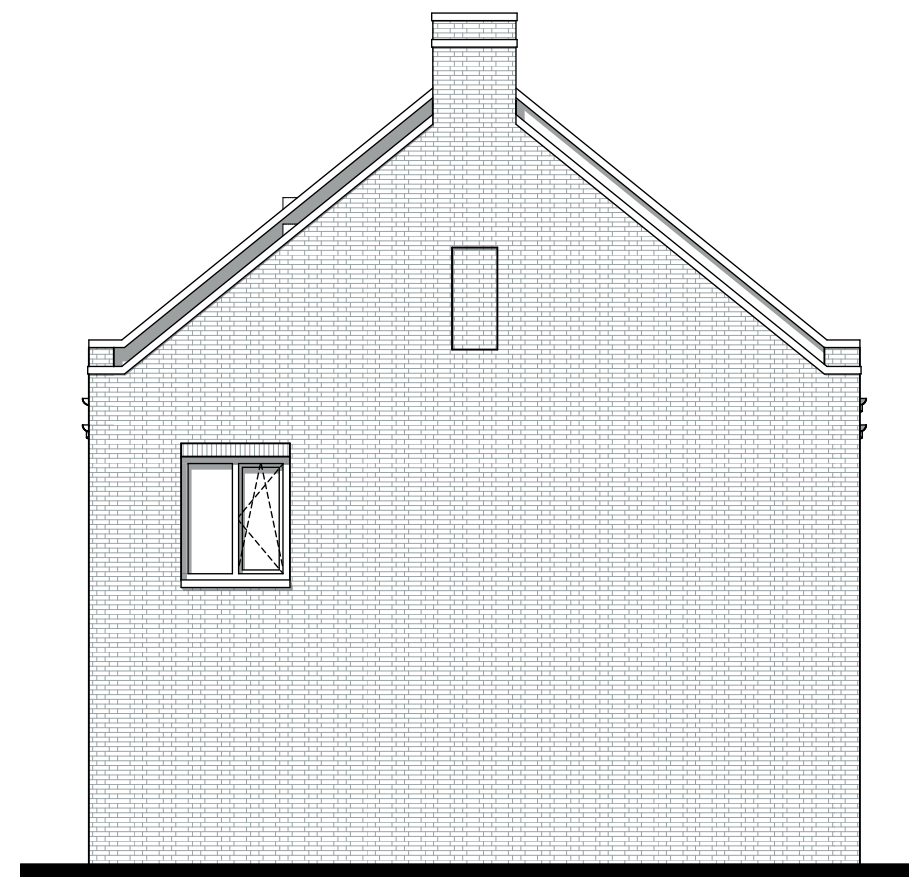

bouwnr 8
Rechtergevel

Bouwnummer 8 t/m 12

Zijgevels

Realisatie:



VAN WIJNEN
Meer dan bouwen

Schaal: 1:100

Ontwikkeling:



bpd

I'M Architecten BV. Alle rechten voorbehouden.