

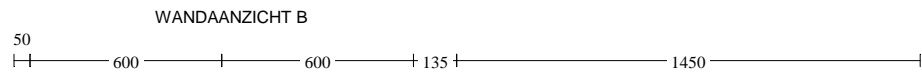


WANDAANZICHT A

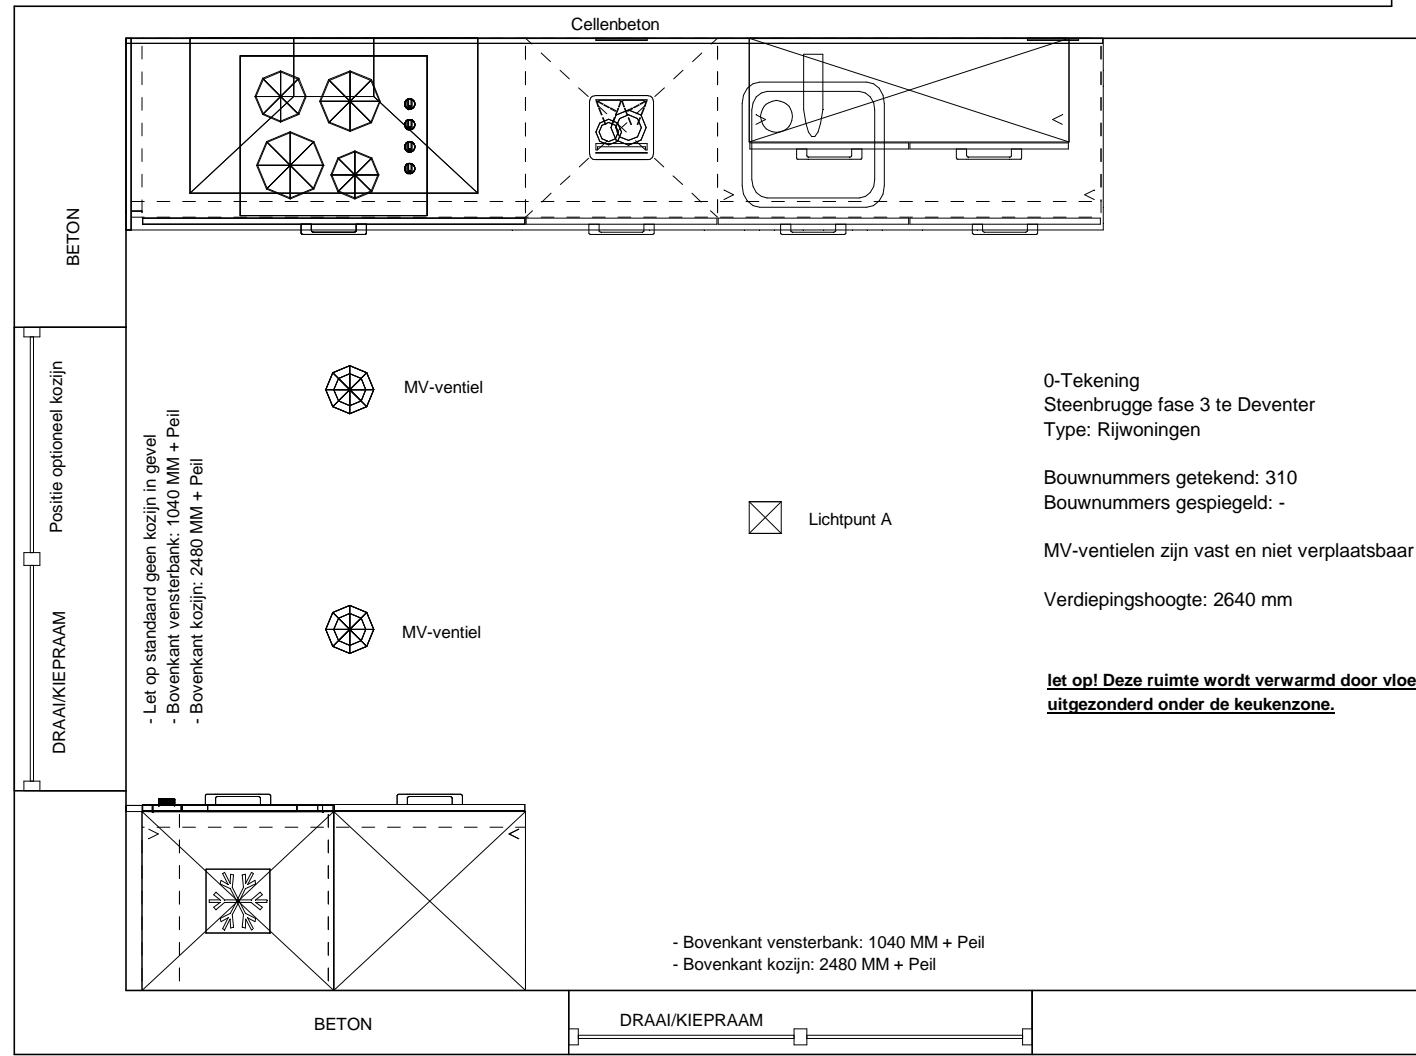

WANDAANZICHT B

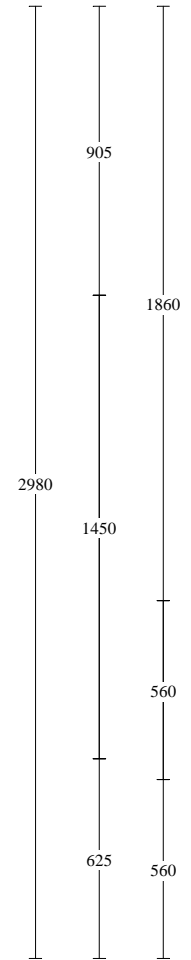

0-Tekening
Steenbrugge fase 3 te Deventer
Type: Rijwoningen

Bouwnummers getekend: 310
Bouwnummers gespiegeld: -

MV-ventielen zijn vast en niet verplaatsbaar
Verdiepingshoogte: 2640 mm


let op! Deze ruimte wordt verwarmd door vloerverwarming uitgezonderd onder de keukenzone.

Voortman Projecten
Nijverheidsstraat 42
7461 AE RIJSSSEN
0548-515055

Klant: Van Wijnen Deventer B.V.
Referentienr.: Bnr. 310
Adviseur: Rochéz Harbers
Datum: 28/8/19

Merk: Novitelli
Programma: UNO C181
Kleur: 180 - Polarwit
Greep: 430 - Greep 192 mm

Deze tekening is een schets van de werkelijkheid en is bedoeld om een redelijk overzicht te geven.
Aan deze tekening kunnen geen rechten worden ontleend.


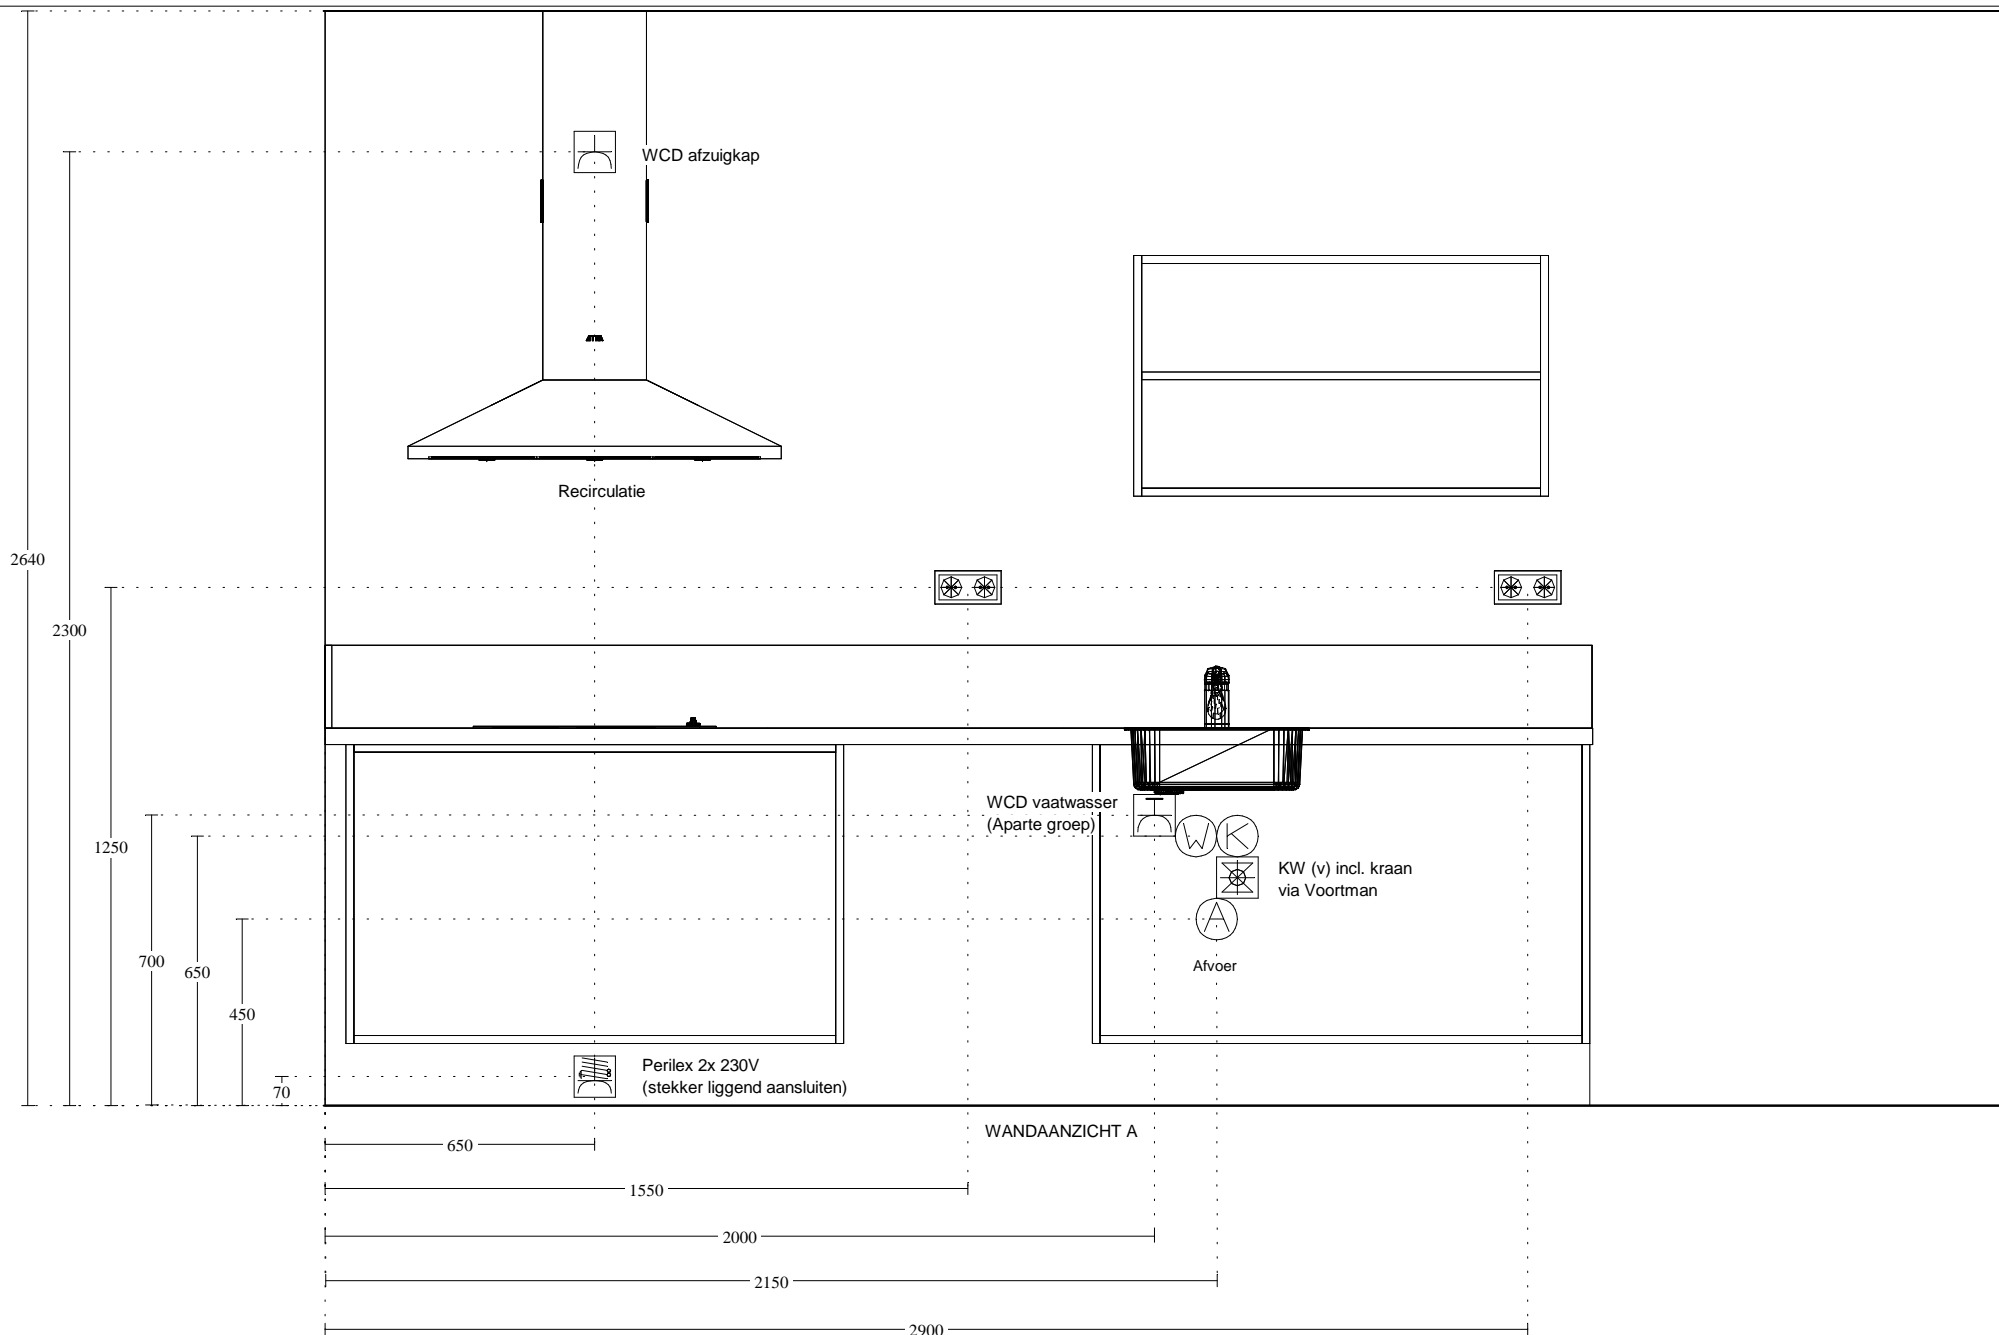


Voortman Projecten
 Nijverheidsstraat 42
 7461 AE RIJSSEN
 0548-515055

Klant: Van Wijnen Deventer B.V.
 Referentienr.: Bnr. 310
 Adviseur: Rochéz Harbers
 Datum: 28/8/19

Merk: Novitelli
 Programma: UNO C181
 Kleur: 180 - Polarwit
 Greep: 430 - Greep 192 mm

Deze tekening is een schets van de werkelijkheid en is bedoeld om een redelijk overzicht te geven.
 Aan deze tekening kunnen geen rechten worden ontleend.

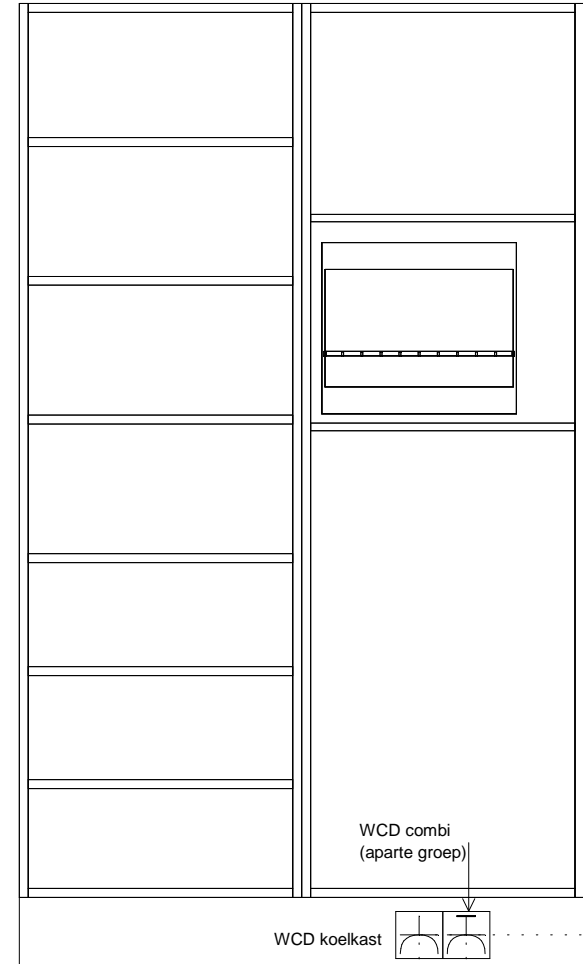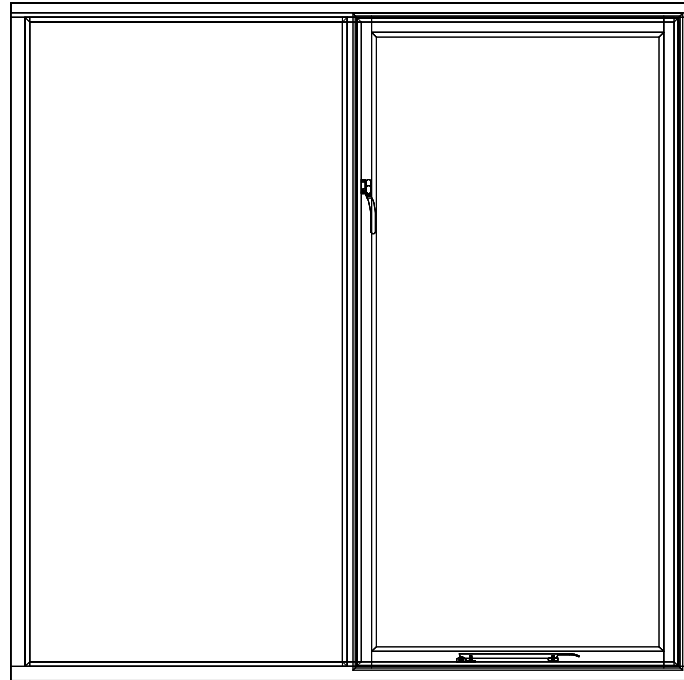

2640


WANDAANZICHT B

Voortman Projecten
 Nijverheidsstraat 42
 7461 AE RIJSSEN
 0548-515055


Klant: Van Wijnen Deventer B.V.
 Referentienr.: Bnr. 310
 Adviseur: Rochéz Harbers
 Datum: 28/8/19

Merk: Novitelli
 Programma: UNO C181
 Kleur: 180 - Polarwit
 Greep: 430 - Greep 192 mm

Deze tekening is een schets van de werkelijkheid
 en is bedoeld om een redelijk overzicht te geven.
 Aan deze tekening kunnen geen rechten worden ontleend.

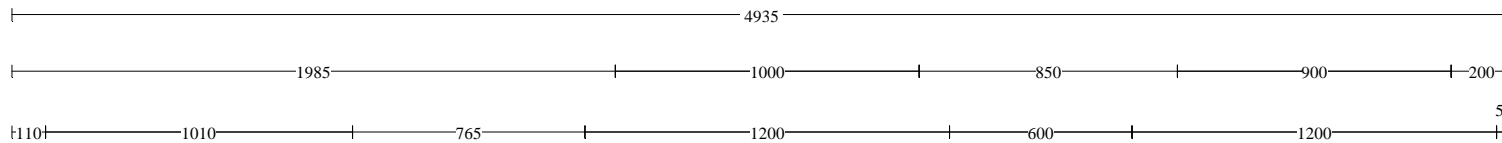

WANDAANZICHT A

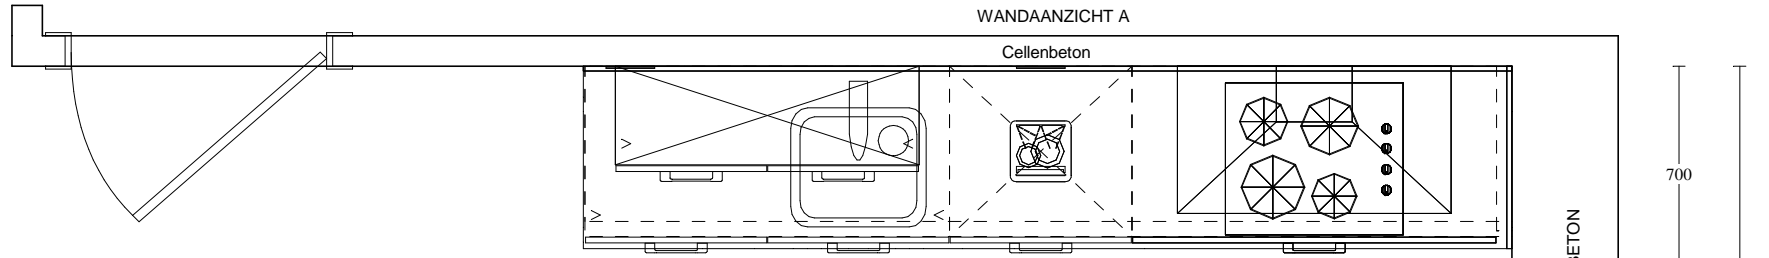

0-Tekening
 Steenbrugge fase 3 te Deventer
 Type: Maalderij

Bouwnummers getekend: 316
 Bouwnummers gespiegeld: -

MV-ventielen zijn vast en niet verplaatsbaar

Verdiepingshoogte: 3240 mm

**let op! Deze ruimte wordt verwarmd door vloerverwarming
 uitgezonderd onder de keukenzone.**

☒ Lichtpunt A

MV-ventiel

MV-ventiel

- Bovenkant vensterbank: 0 MM + Peil
 - Bovenkant kozijn: 2520 MM + Peil

BETON


700

1900 3220

620

BETON

WANDAANZICHT B

 


Voortman Projecten
 Nijverheidsstraat 42
 7461 AE RIJSSSEN
 0548-515055

Klant: Van Wijnen Deventer B.V.
 Referentienr.: Bnr. 316
 Adviseur: Rochéz Harbers
 Datum: 28/8/19

Merk: Novitelli
 Programma: UNO C181
 Kleur: 180 - Polarwit
 Greep: 430 - Greep 192 mm

Deze tekening is een schets van de werkelijkheid
 en is bedoeld om een redelijk overzicht te geven.

Aan deze tekening kunnen geen rechten worden ontleend.

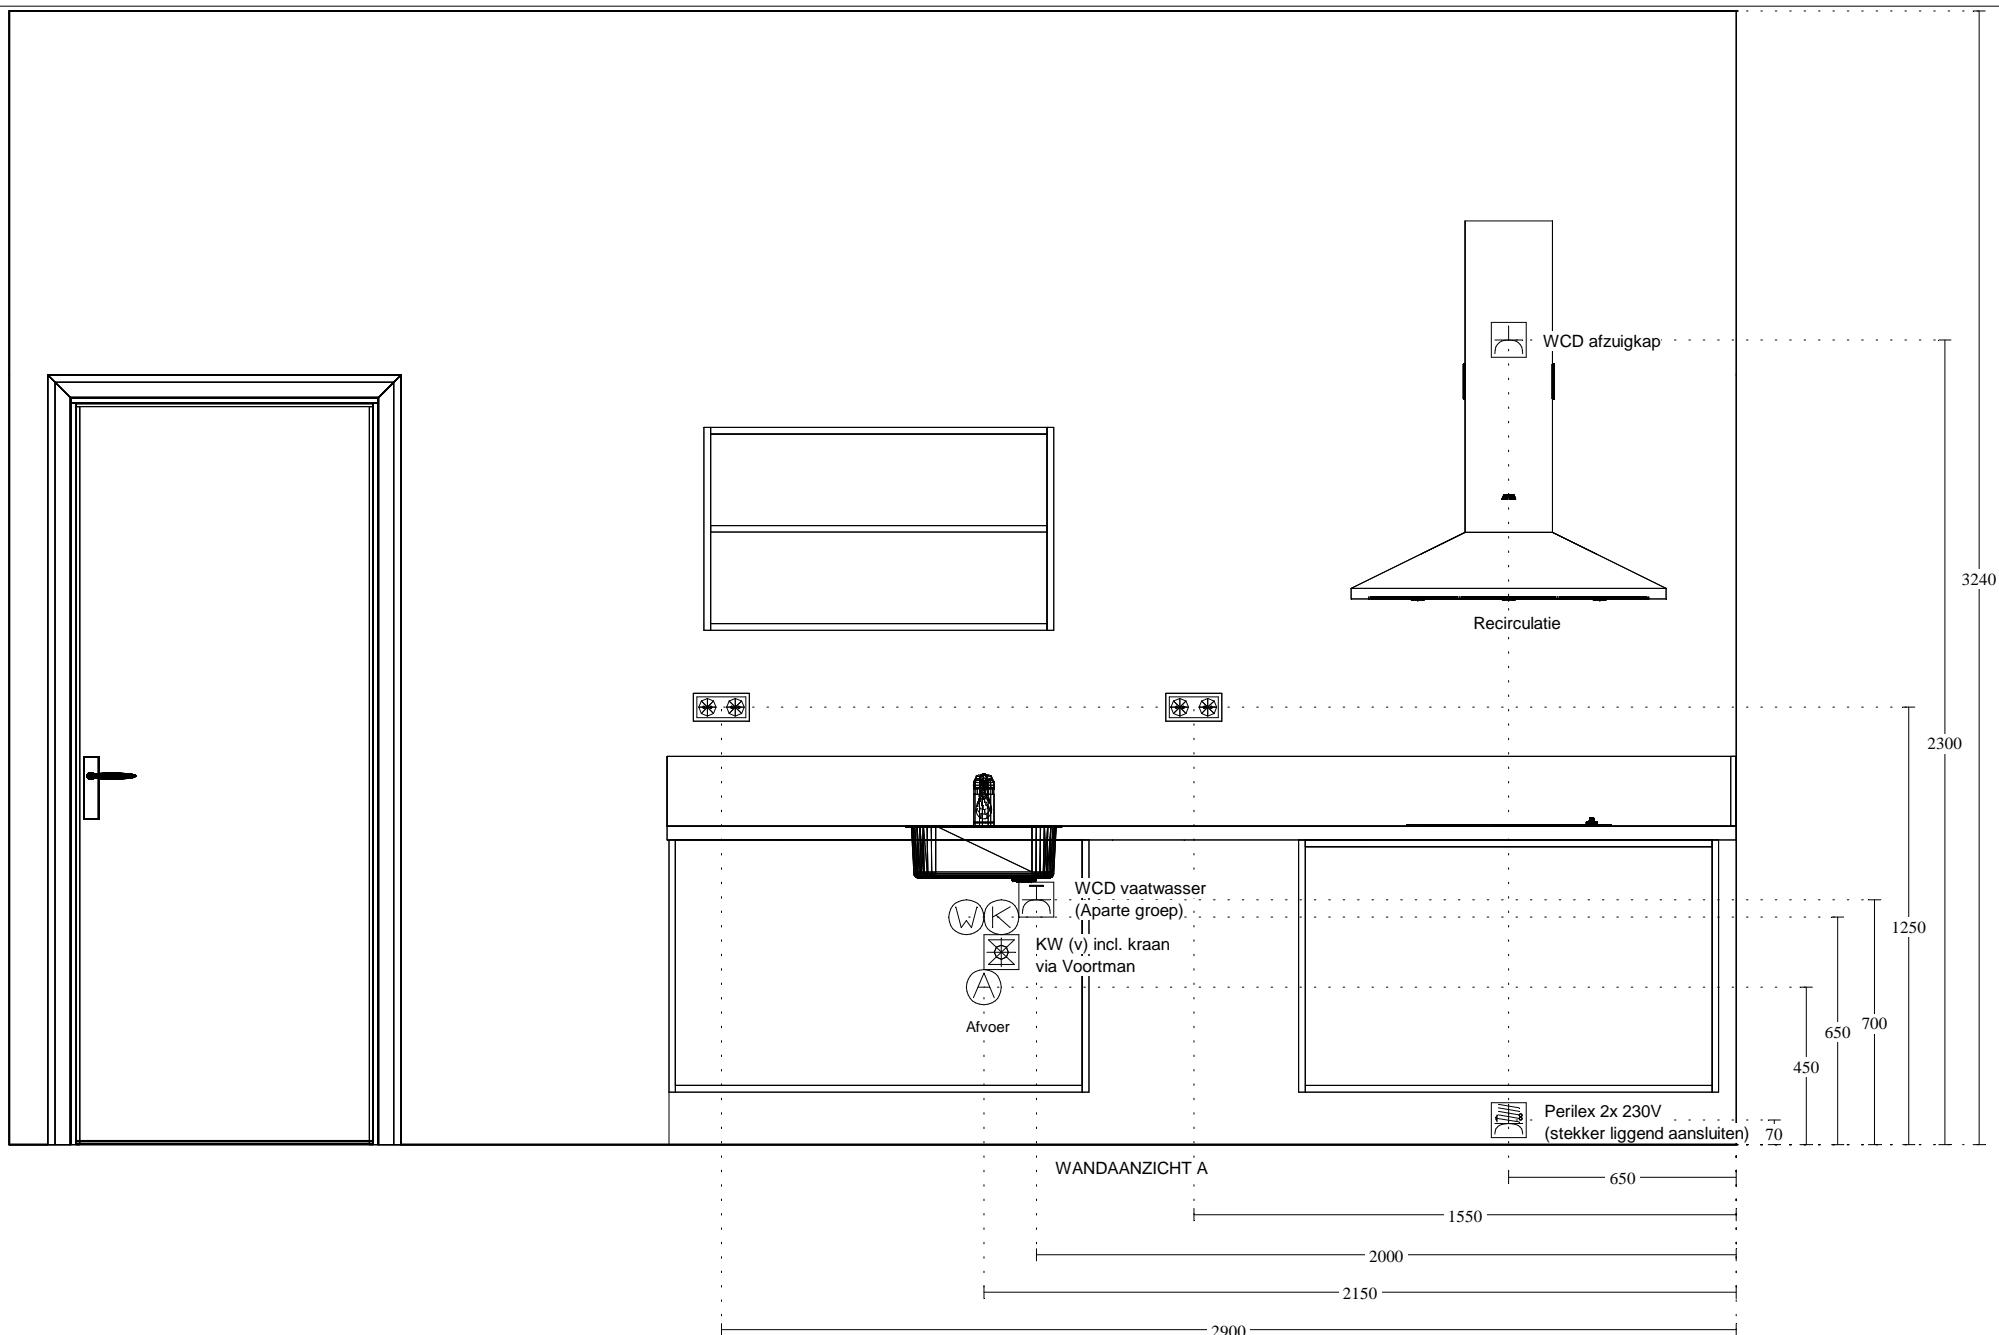

Voortman Projecten
 Nijverheidsstraat 42
 7461 AE RIJSSEN
 0548-515055


Klant: Van Wijnen Deventer B.V.
 Referentienr.: Bnr. 316
 Adviseur: Rochéz Harbers
 Datum: 28/8/19

Merk: Novitelli
 Programma: UNO C181
 Kleur: 180 - Polarwit
 Greep: 430 - Greep 192 mm

Deze tekening is een schets van de werkelijkheid
 en is bedoeld om een redelijk overzicht te geven.
 Aan deze tekening kunnen geen rechten worden ontleend.

3240

70

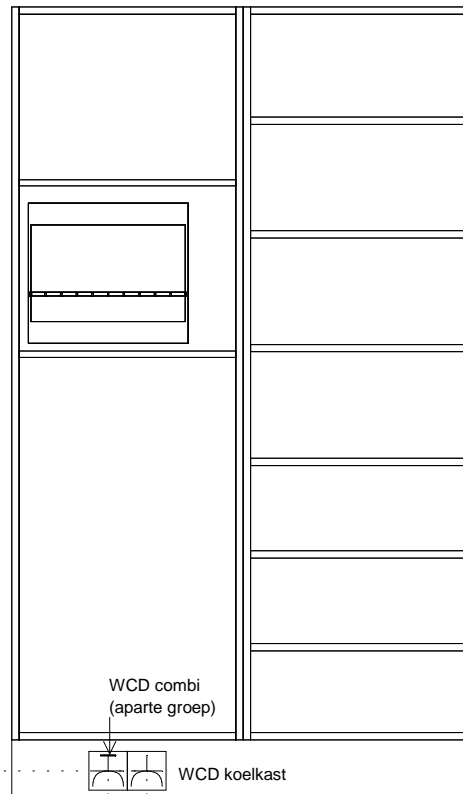

WCD combi
(aparte groep)

WCD koelkast

WANDAANZICHT B


Voortman Projecten
Nijverheidsstraat 42
7461 AE RIJSSEN
0548-515055

Klant: Van Wijnen Deventer B.V.
Referentienr.: Bnr. 316
Adviseur: Rochéz Harbers
Datum: 28/8/19

Merk: Novitelli
Programma: UNO C181
Kleur: 180 - Polarwit
Greep: 430 - Greep 192 mm

Deze tekening is een schets van de werkelijkheid
en is bedoeld om een redelijk overzicht te geven.

Aan deze tekening kunnen geen rechten worden ontleend.

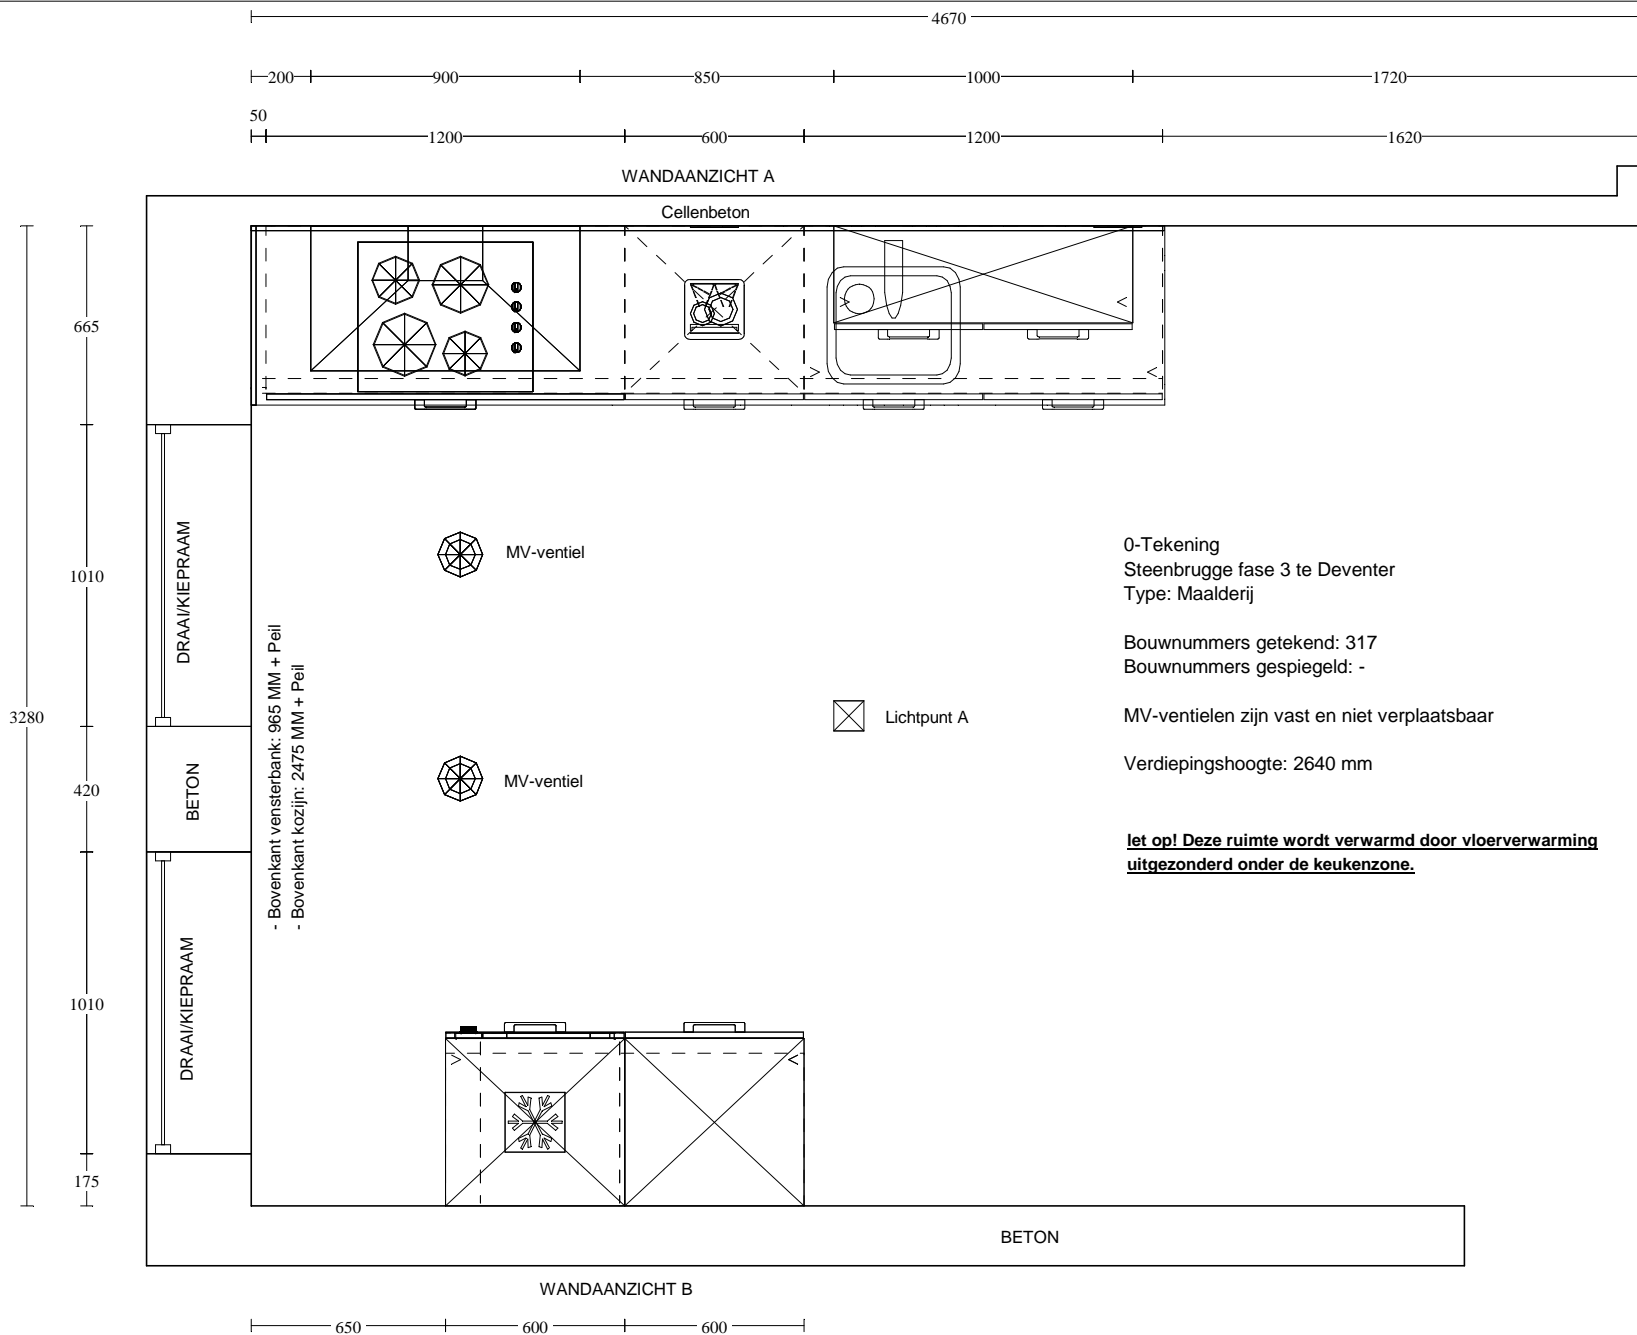


Voortman Projecten
Nijverheidsstraat 42
7461 AE RIJSSSEN
0548-515055

Klant: Van Wijnen Deventer B.V.
Referentienr.: Bnr. 317
Adviseur: Rochéz Harbers
Datum: 28/8/19


Merk: Novitelli
Programma: UNO C181
Kleur: 180 - Polarwit
Greep: 430 - Greep 192 mm

Deze tekening is een schets van de werkelijkheid
en is bedoeld om een redelijk overzicht te geven.

Aan deze tekening kunnen geen rechten worden ontleend.

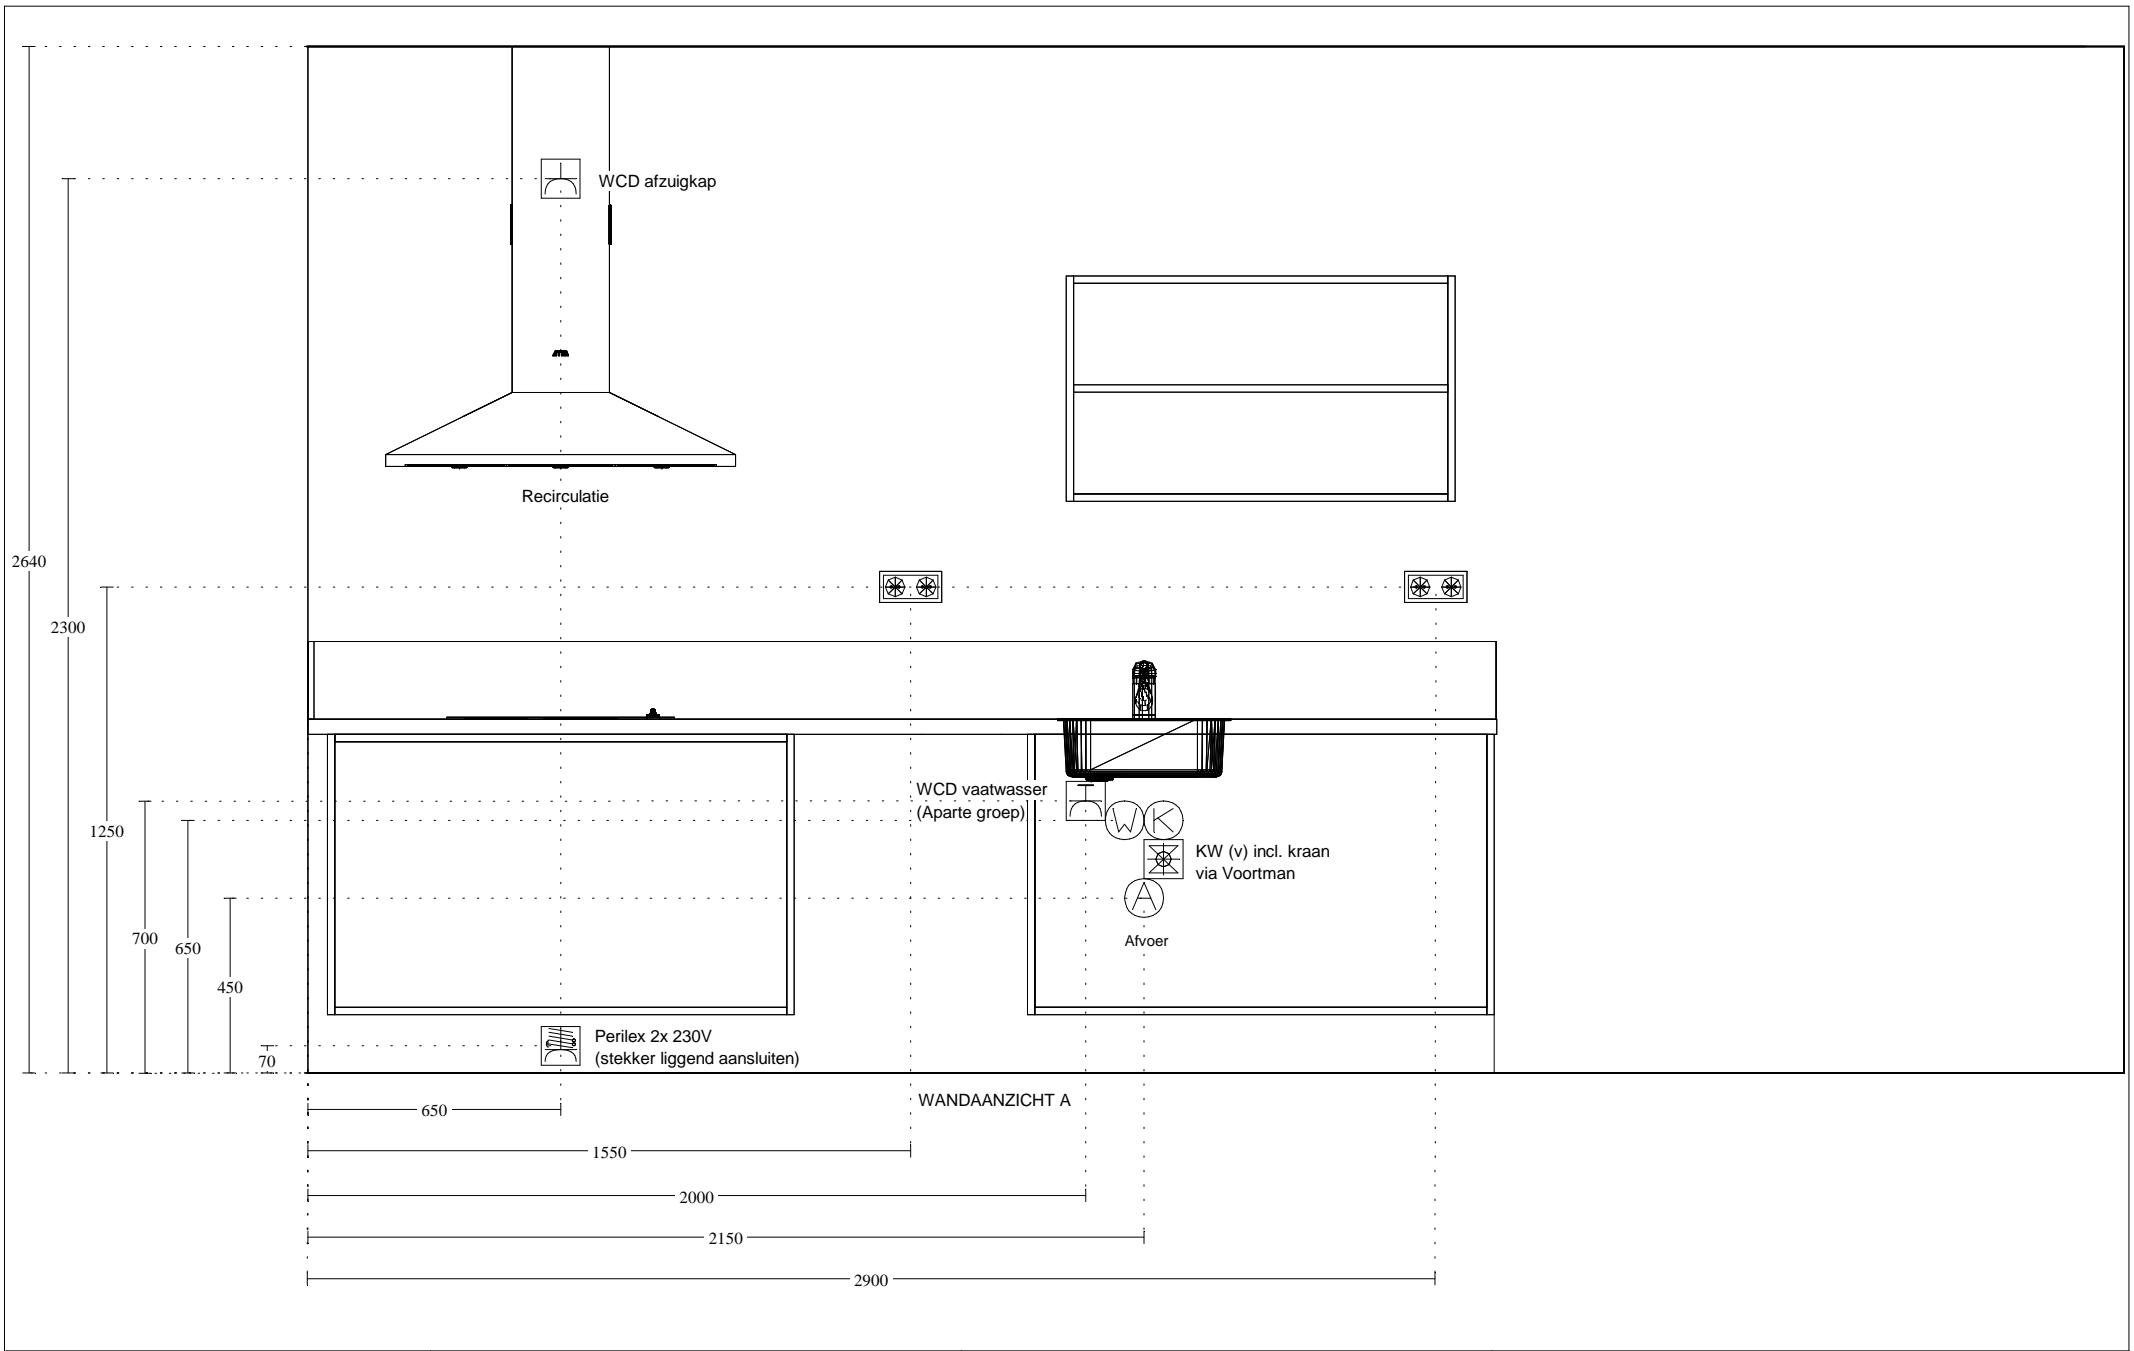

Voortman Projecten Nijverheidsstraat 42 7461 AE RIJSSSEN 0548-515055	Klant: Van Wijnen Deventer B.V. Referentienr.: Bnr. 317 Adviseur: Rochéz Harbers Datum: 28/8/19	Merk: Novitelli Programma: UNO C181 Kleur: 180 - Polarwit Greep: 430 - Greep 192 mm	Deze tekening is een schets van de werkelijkheid en is bedoeld om een redelijk overzicht te geven. Aan deze tekening kunnen geen rechten worden ontleend.
---	--	--	---

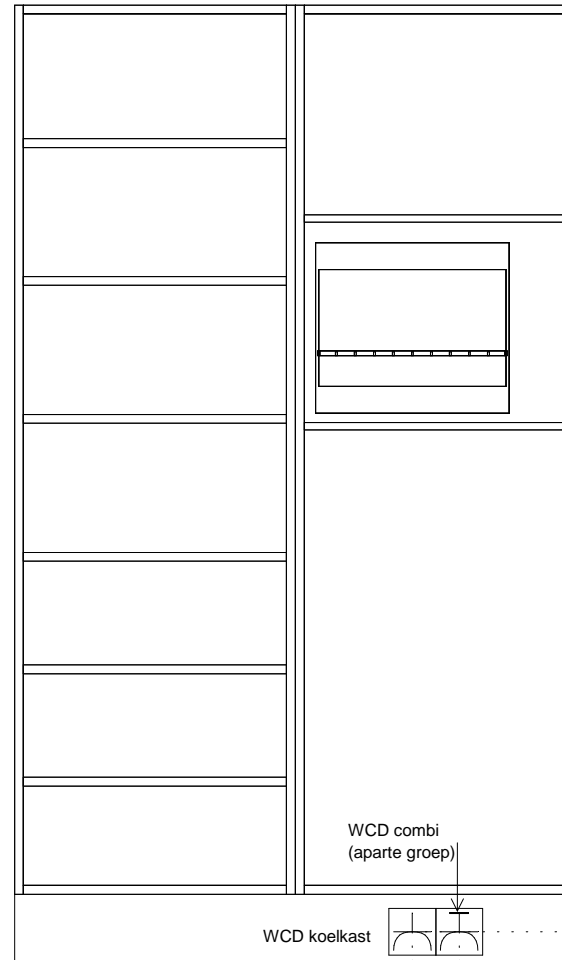

WANDAANZICHT B

2640

70

WCD koelkast

WCD combi
(aparte groep)

900

1000


Voortman Projecten
Nijverheidsstraat 42
7461 AE RIJSSEN
0548-515055

Klant: Van Wijnen Deventer B.V.
Referentienr.: Bnr. 317
Adviseur: Rochéz Harbers
Datum: 28/8/19

Merk: Novitelli
Programma: UNO C181
Kleur: 180 - Polarwit
Greep: 430 - Greep 192 mm

Deze tekening is een schets van de werkelijkheid
en is bedoeld om een redelijk overzicht te geven.

Aan deze tekening kunnen geen rechten worden ontleend.

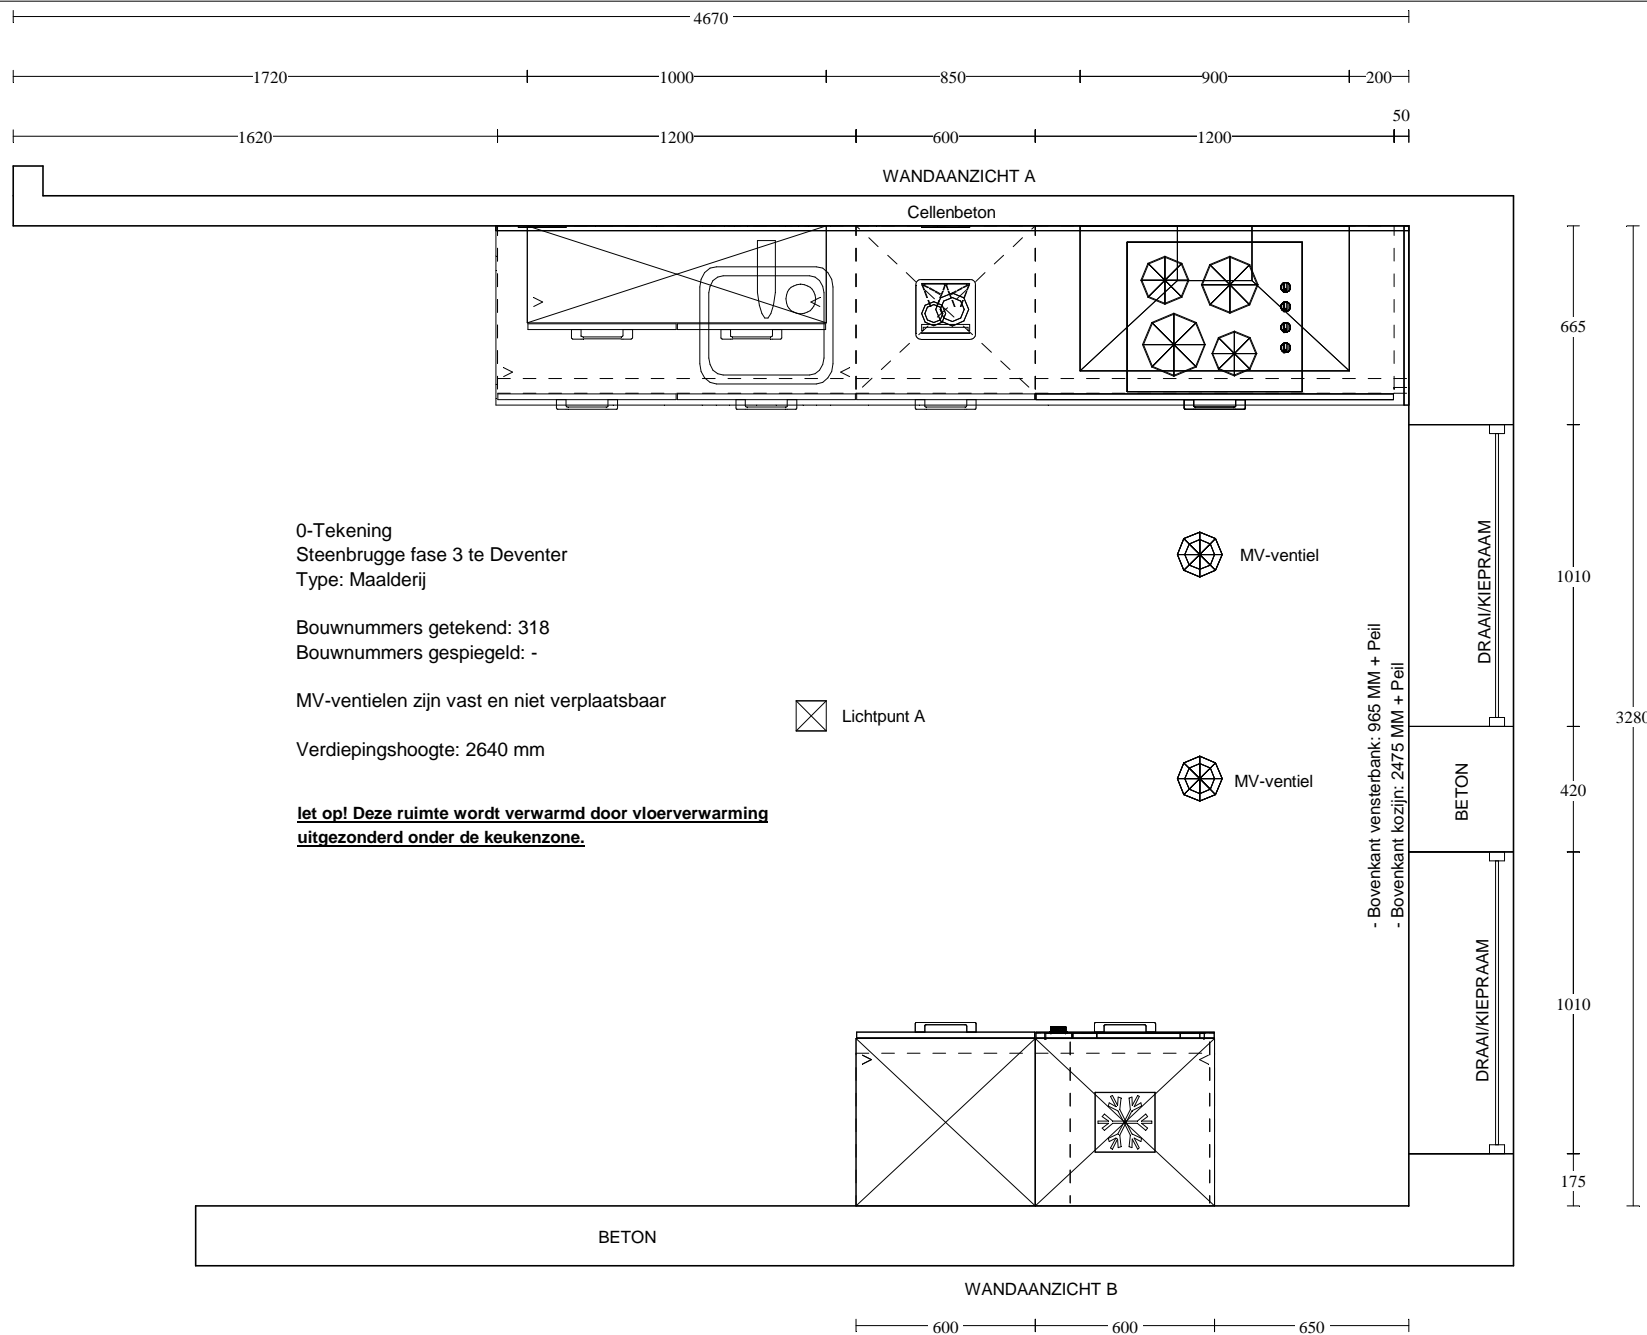


Voortman Projecten
Nijverheidsstraat 42
7461 AE RIJSSSEN
0548-515055

Klant: Van Wijnen Deventer B.V.
Referentienr.: Bnr. 318
Adviseur: Rochéz Harbers
Datum: 28/8/19

Merk: Novitelli
Programma: UNO C181
Kleur: 180 - Polarwit
Greep: 430 - Greep 192 mm

Deze tekening is een schets van de werkelijkheid en is bedoeld om een redelijk overzicht te geven.


Aan deze tekening kunnen geen rechten worden ontleend.

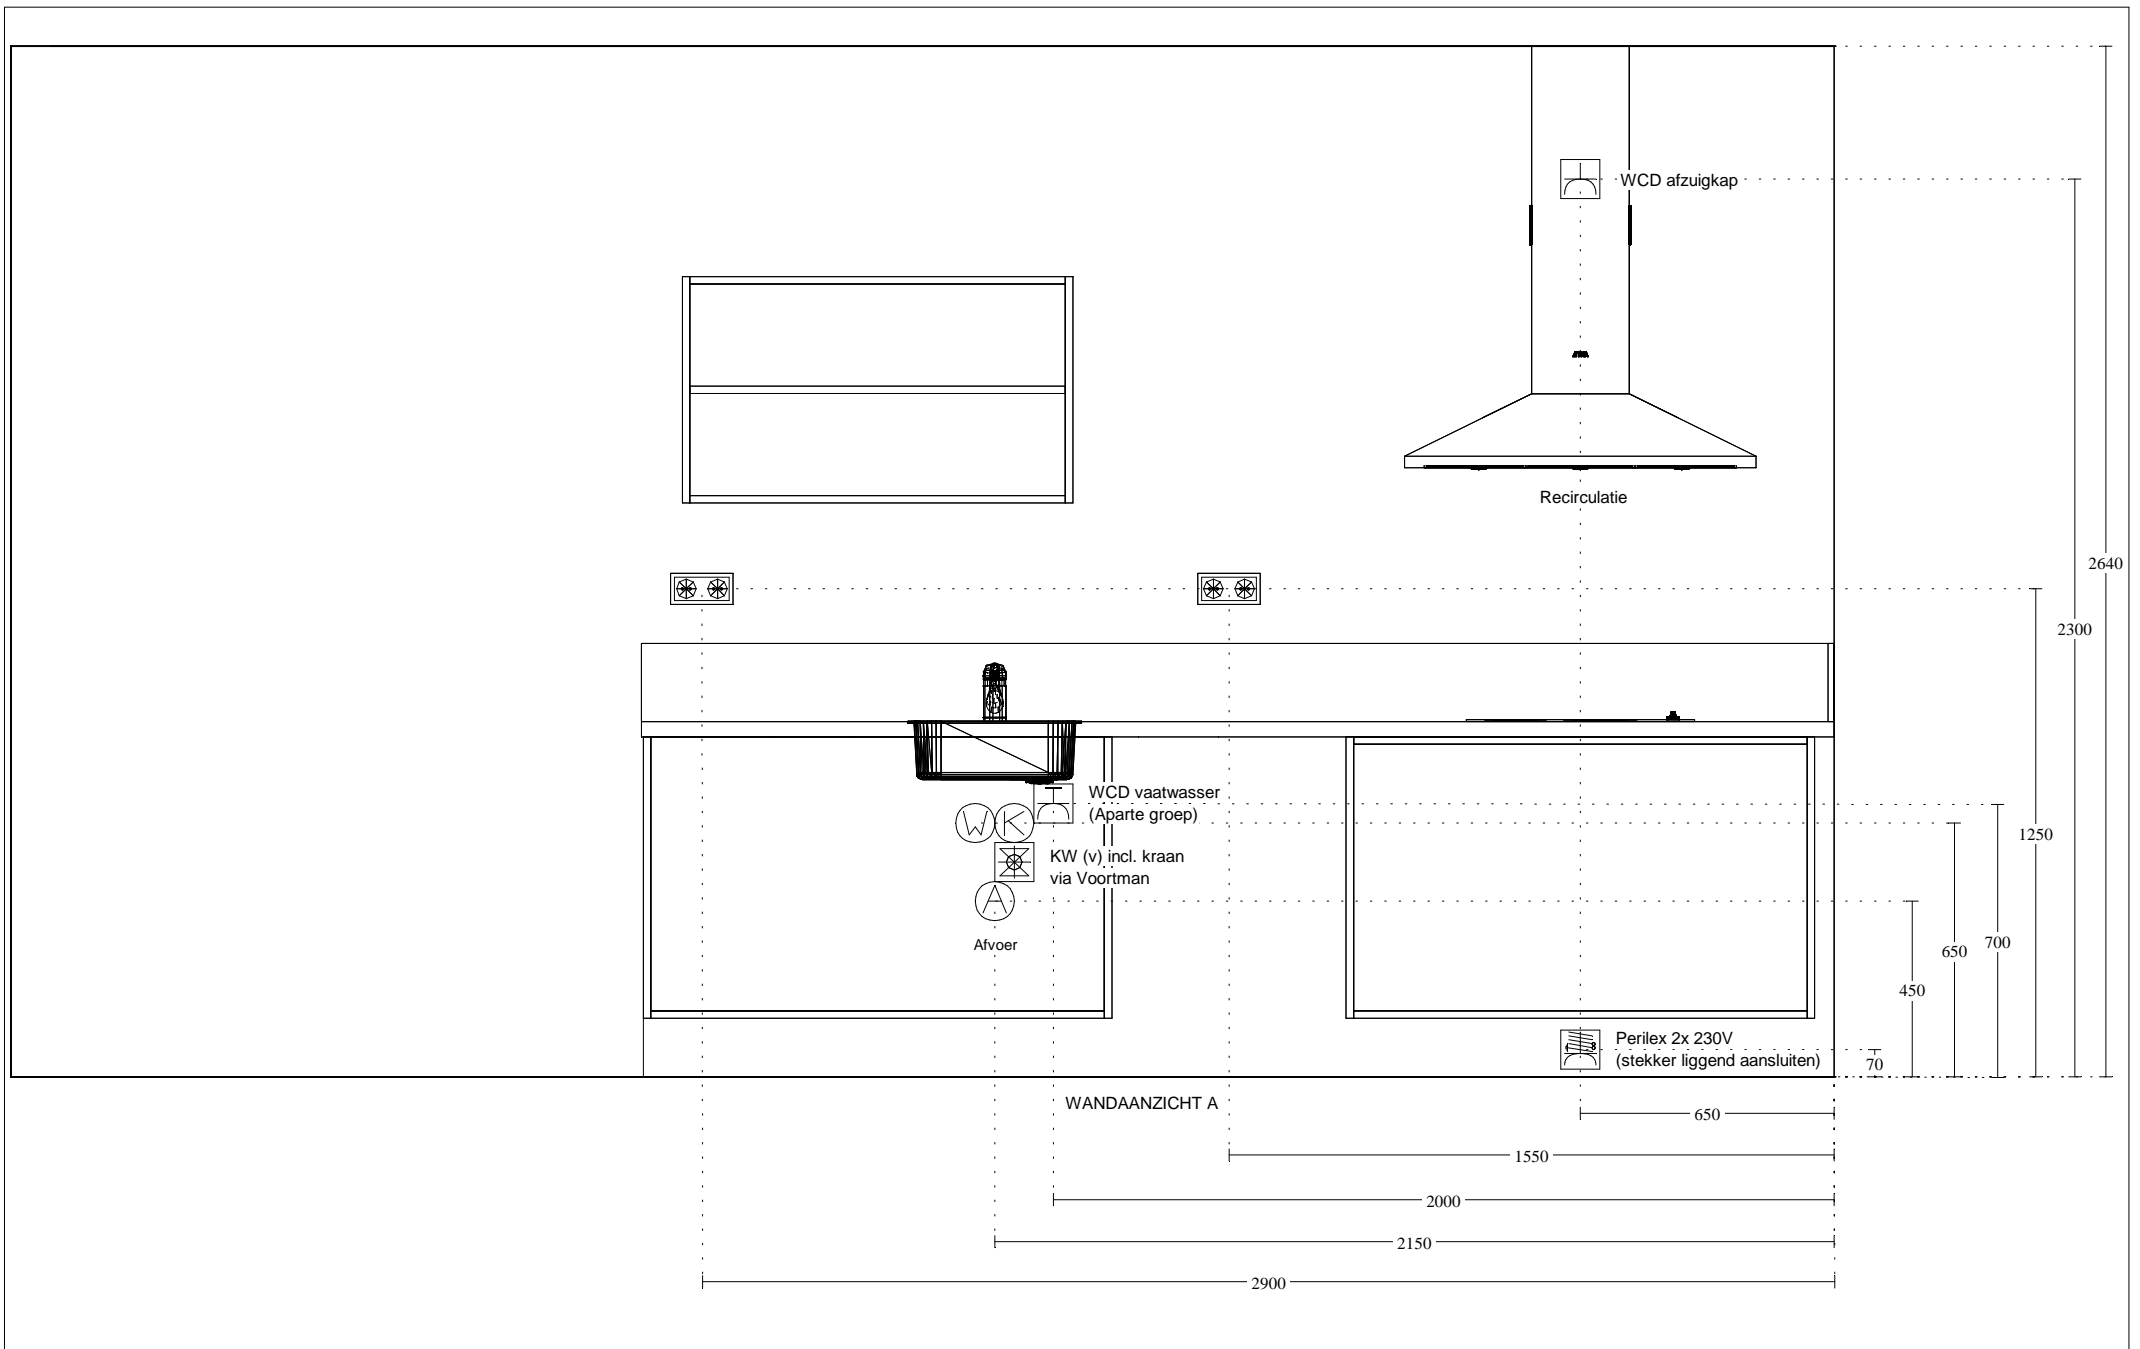

Voortman Projecten Nijverheidsstraat 42 7461 AE RIJSSEN 0548-515055	Klant: Van Wijnen Deventer B.V. Referentienr.: Bnr. 318 Adviseur: Rochéz Harbers Datum: 28/8/19	Merk: Novitelli Programma: UNO C181 Kleur: 180 - Polarwit Greep: 430 - Greep 192 mm	Deze tekening is een schets van de werkelijkheid en is bedoeld om een redelijk overzicht te geven. Aan deze tekening kunnen geen rechten worden ontleend.
--	--	--	--

2640

T
70

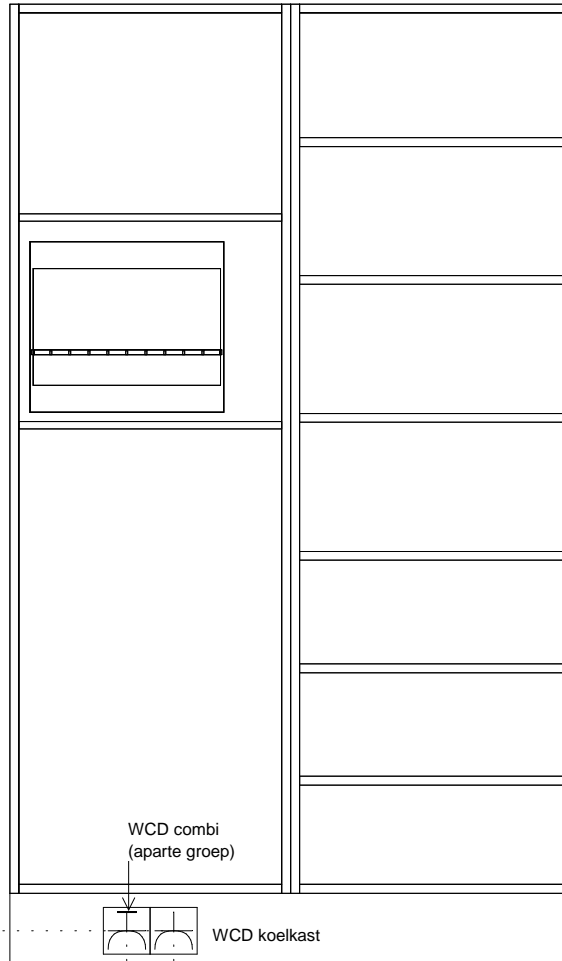

WCD combi
(aparte groep)

WCD koelkast

WANDAANZICHT B

900

1000


Voortman Projecten
Nijverheidsstraat 42
7461 AE RIJSSEN
0548-515055

Klant: Van Wijnen Deventer B.V.
Referentienr.: Bnr. 318
Adviseur: Rochéz Harbers
Datum: 28/8/19


Merk: Novitelli
Programma: UNO C181
Kleur: 180 - Polarwit
Greep: 430 - Greep 192 mm

Deze tekening is een schets van de werkelijkheid
en is bedoeld om een redelijk overzicht te geven.

Aan deze tekening kunnen geen rechten worden ontleend.

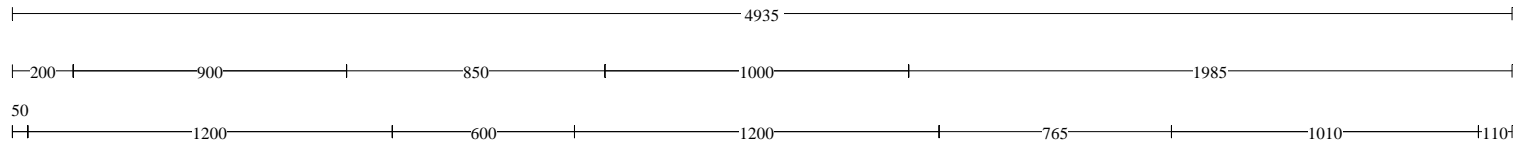

WANDAANZICHT A

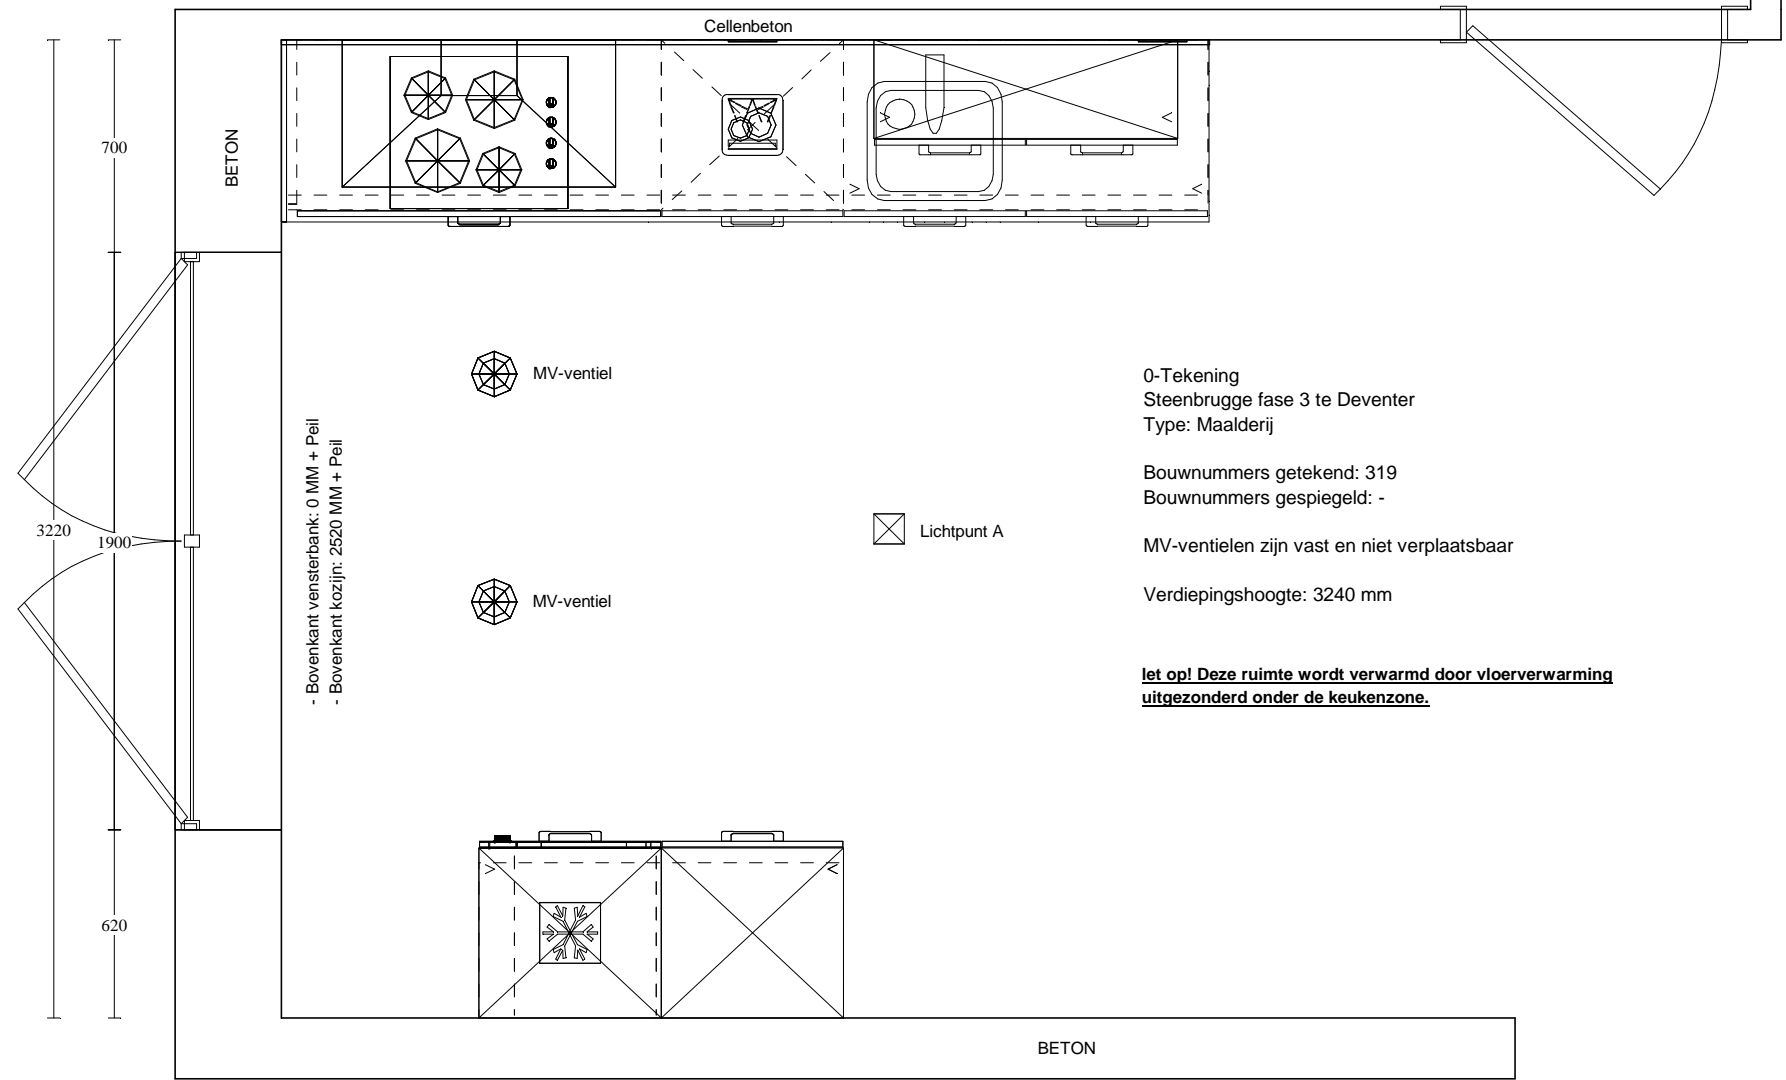

- Bovenkant vensterbank: 0 MM + Peil
 - Bovenkant kozijn: 2520 MM + Peil


0-Tekening
 Steenbrugge fase 3 te Deventer
 Type: Maalderij

Bouwnummers getekend: 319
 Bouwnummers gespiegeld: -

MV-ventielen zijn vast en niet verplaatsbaar

Verdiepingshoogte: 3240 mm

**let op! Deze ruimte wordt verwarmd door vloerverwarming
 uitgezonderd onder de keukenzone.**

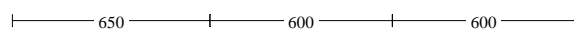

WANDAANZICHT B


Voortman Projecten
 Nijverheidsstraat 42
 7461 AE RIJSSEN
 0548-515055

Klant: Van Wijnen Deventer B.V.
 Referentienr.: Bnr. 319
 Adviseur: Rochéz Harbers
 Datum: 28/8/19

Merk: Novitelli
 Programma: UNO C181
 Kleur: 180 - Polarwit
 Greep: 430 - Greep 192 mm

Deze tekening is een schets van de werkelijkheid
 en is bedoeld om een redelijk overzicht te geven.

Aan deze tekening kunnen geen rechten worden ontleend.

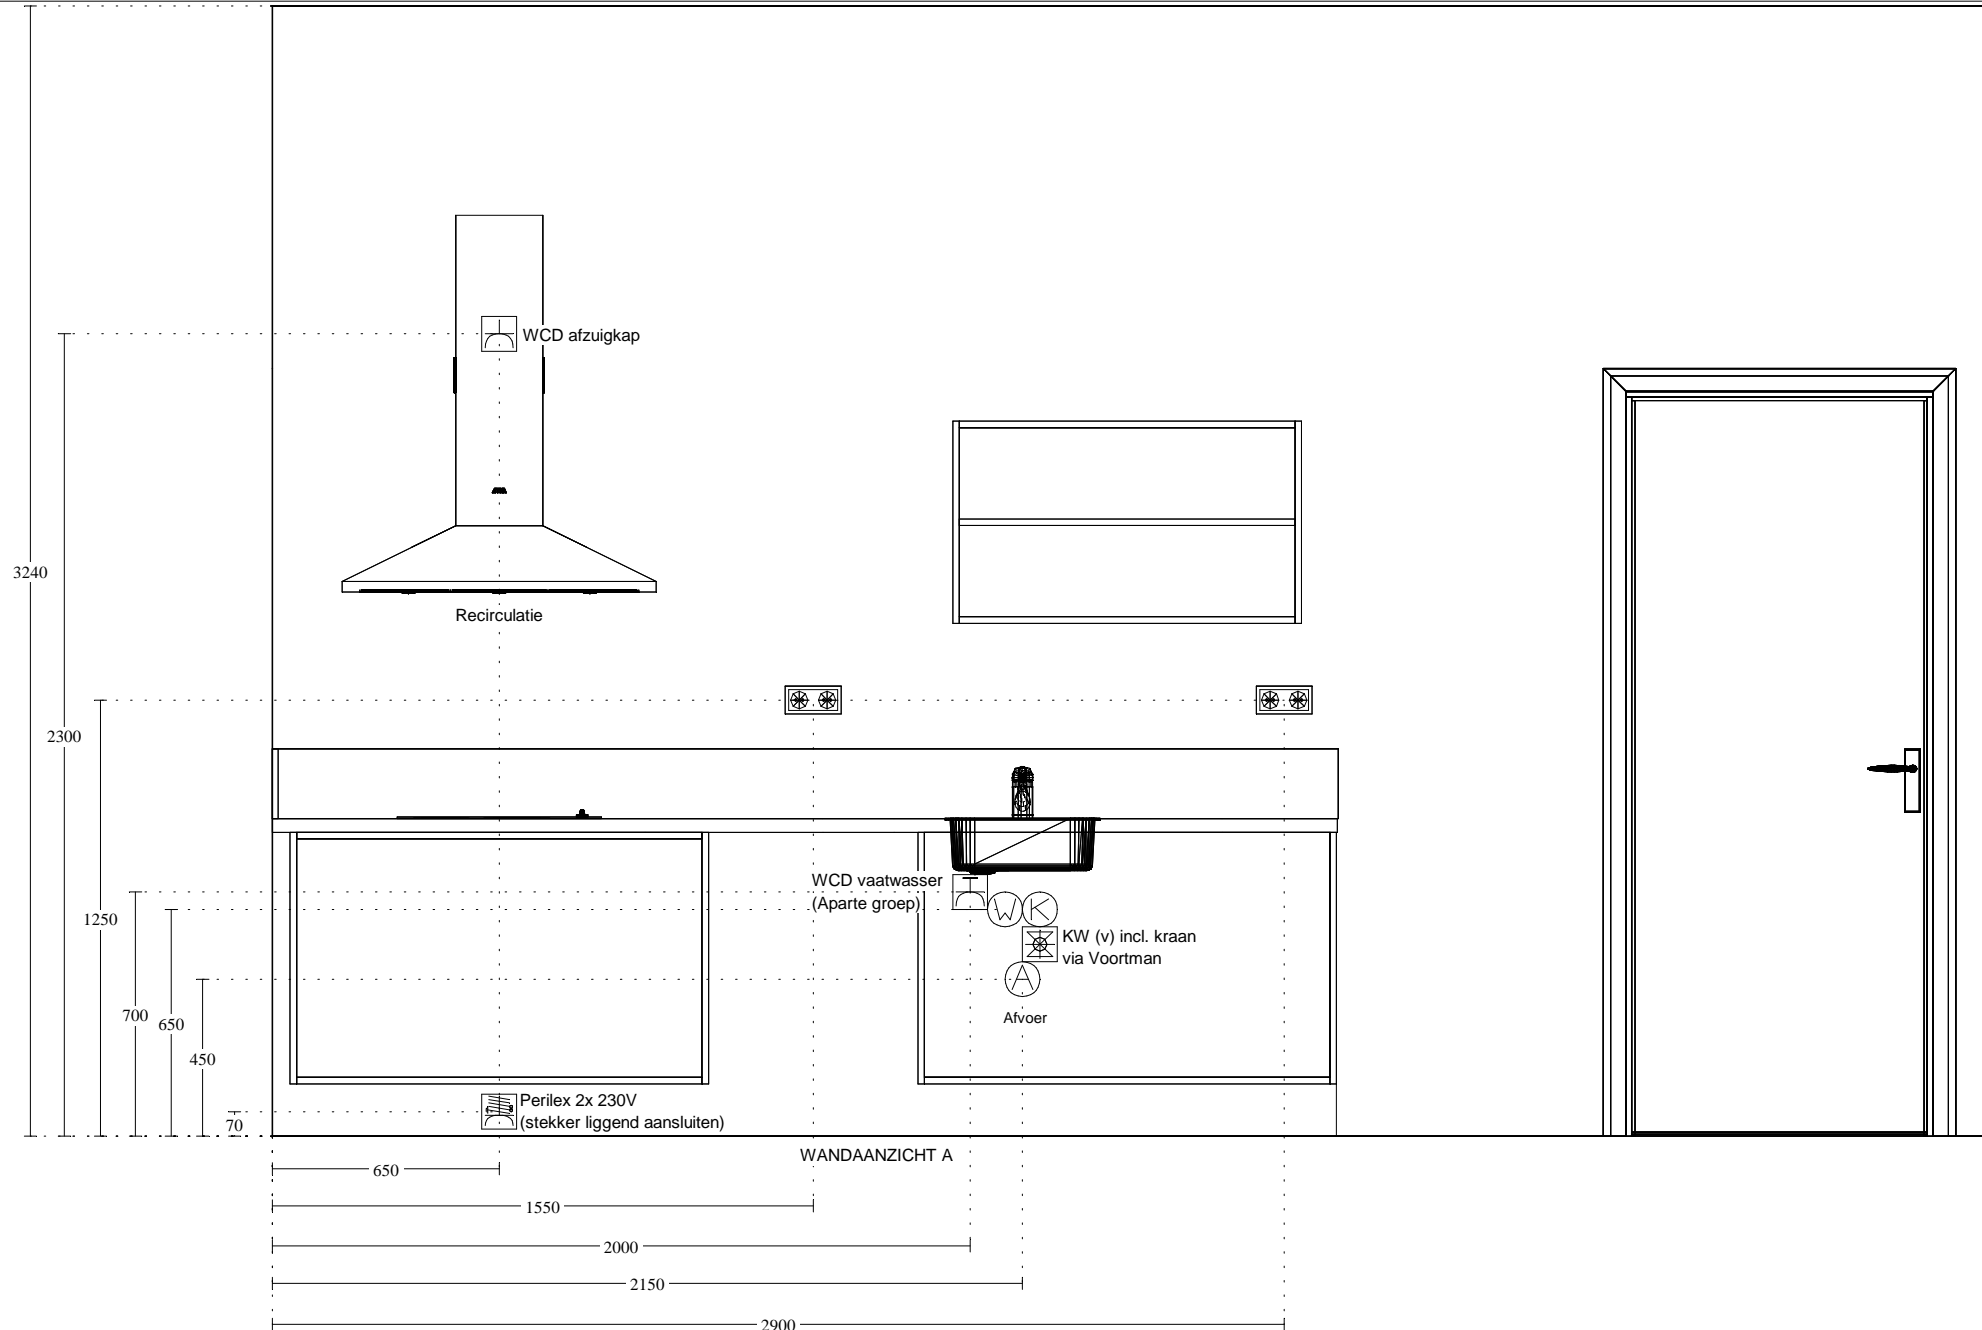


Voortman Projecten
 Nijverheidsstraat 42
 7461 AE RIJSSEN
 0548-515055

Klant: Van Wijnen Deventer B.V.
 Referentienr.: Bnr. 319
 Adviseur: Rochéz Harbers
 Datum: 28/8/19

Merk: Novitelli
 Programma: UNO C181
 Kleur: 180 - Polarwit
 Greep: 430 - Greep 192 mm

Deze tekening is een schets van de werkelijkheid en is bedoeld om een redelijk overzicht te geven.
 Aan deze tekening kunnen geen rechten worden ontleend.

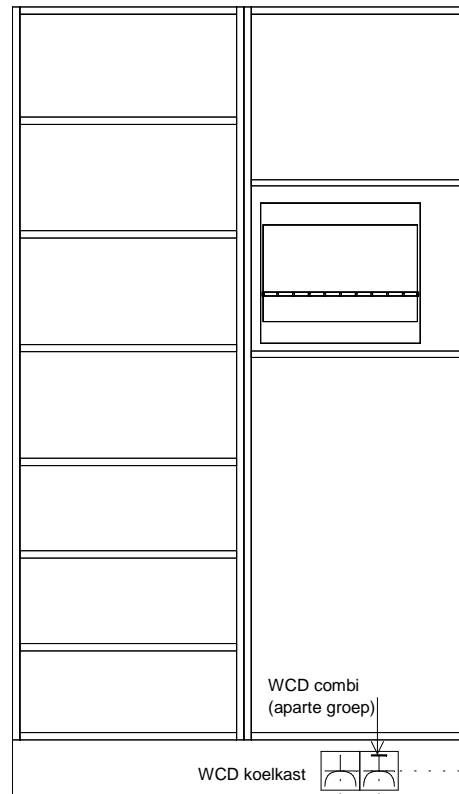

WANDAANZICHT B

3240

70

900

1000


Voortman Projecten
Nijverheidsstraat 42
7461 AE RIJSSEN
0548-515055

Klant: Van Wijnen Deventer B.V.
Referentienr.: Bnr. 319
Adviseur: Rochéz Harbers
Datum: 28/8/19

Merk: Novitelli
Programma: UNO C181
Kleur: 180 - Polarwit
Greep: 430 - Greep 192 mm

Deze tekening is een schets van de werkelijkheid
en is bedoeld om een redelijk overzicht te geven.

Aan deze tekening kunnen geen rechten worden ontleend.

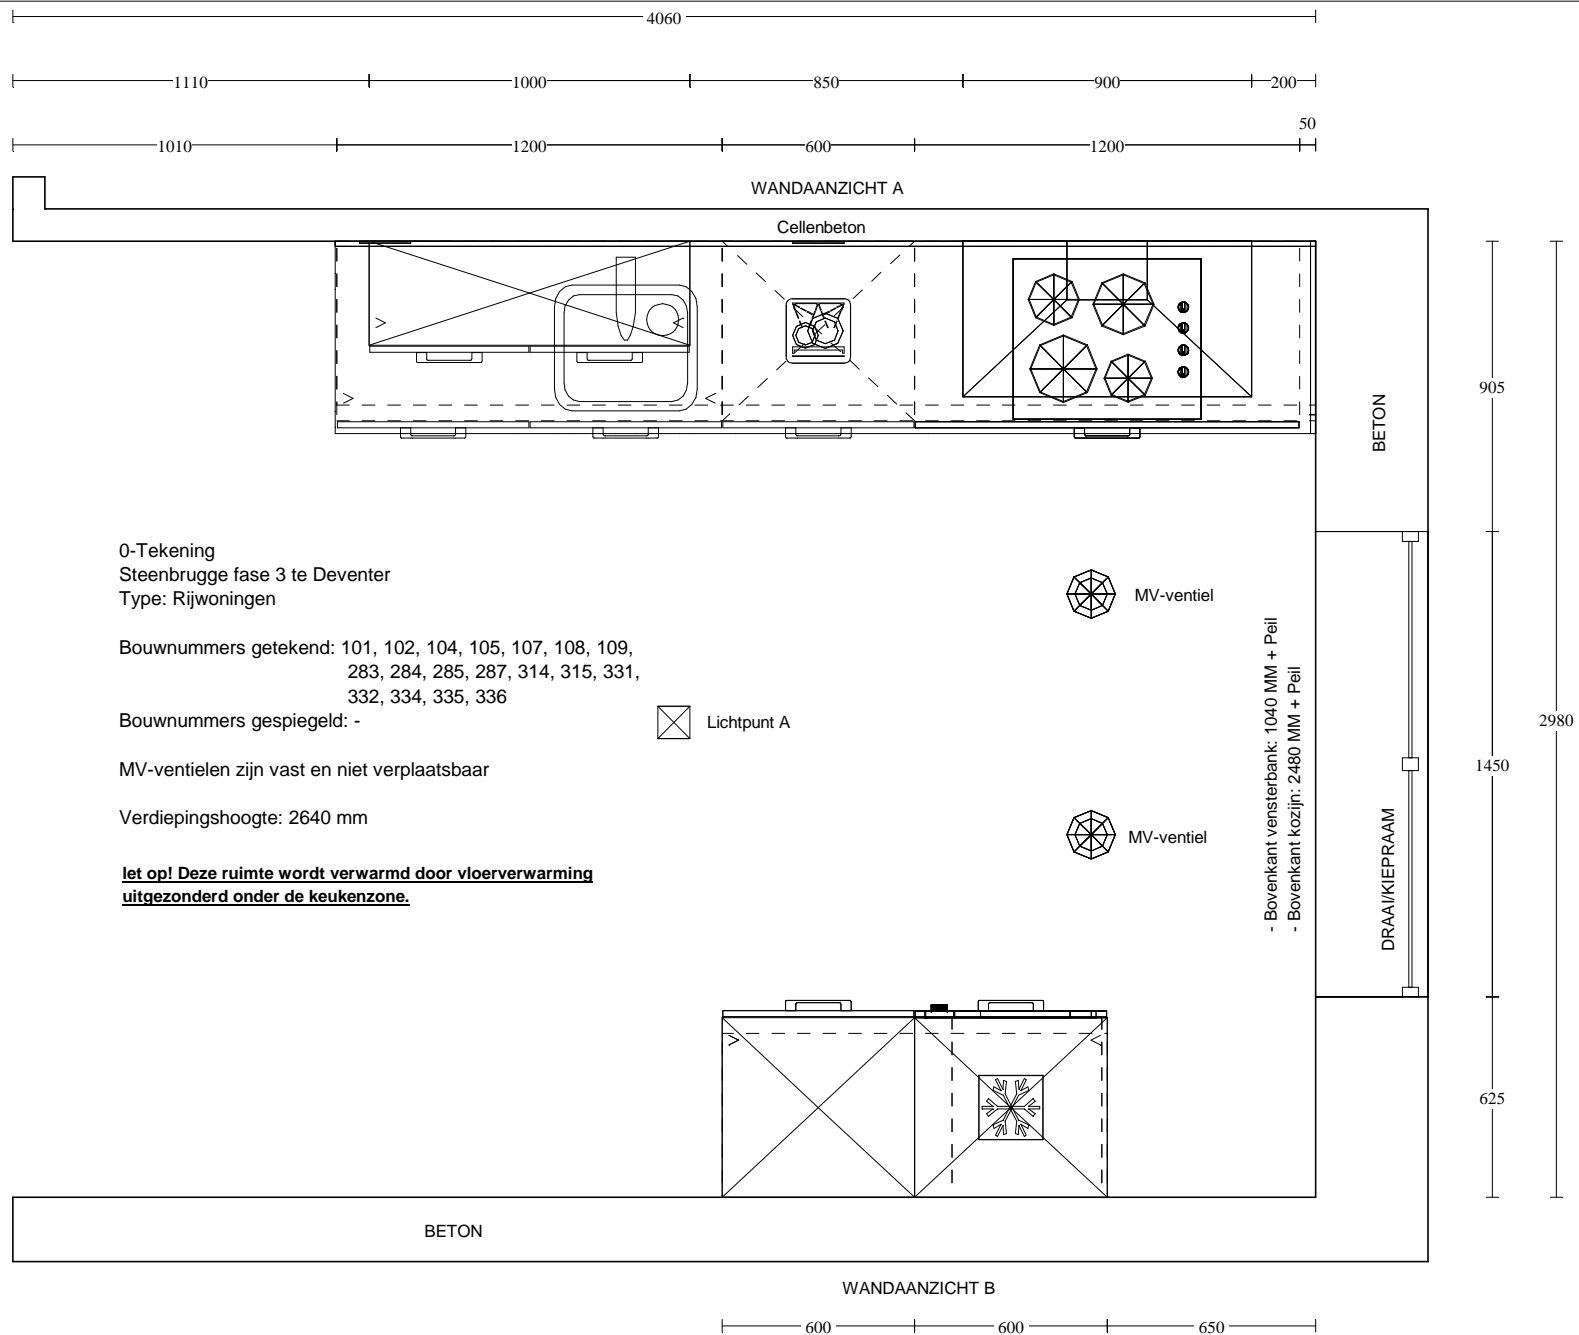

0-Tekening
 Steenbrugge fase 3 te Deventer
 Type: Rijwoningen

Bouwnummers getekend: 101, 102, 104, 105, 107, 108, 109,
 283, 284, 285, 287, 314, 315, 331,
 332, 334, 335, 336

Bouwnummers gespiegeld: -



MV-ventielen zijn vast en niet verplaatsbaar

Verdiepingshoogte: 2640 mm

**let op! Deze ruimte wordt verwarmd door vloerverwarming
 uitgezonderd onder de keukenzone.**



- Bovenkant vensterbank: 1040 MM + Peil
 - Bovenkant kozijn: 2480 MM + Peil


Voortman Projecten
 Nijverheidsstraat 42
 7461 AE RIJSSEN
 0548-515055

Klant: Van Wijnen Deventer B.V.
 Referentienr.: Bnrs. 101, 102, 104, 105, 107, 108, 109, 283, 287
 Adviseur: Rochéz Harbers
 Datum: 28/8/19

Merk: Novitelli
 Programma: UNO C181
 Kleur: 180 - Polarwit
 Greep: 430 - Greep 192 mm

Deze tekening is een schets van de werkelijkheid
 en is bedoeld om een redelijk overzicht te geven.

Aan deze tekening kunnen geen rechten worden ontleend.

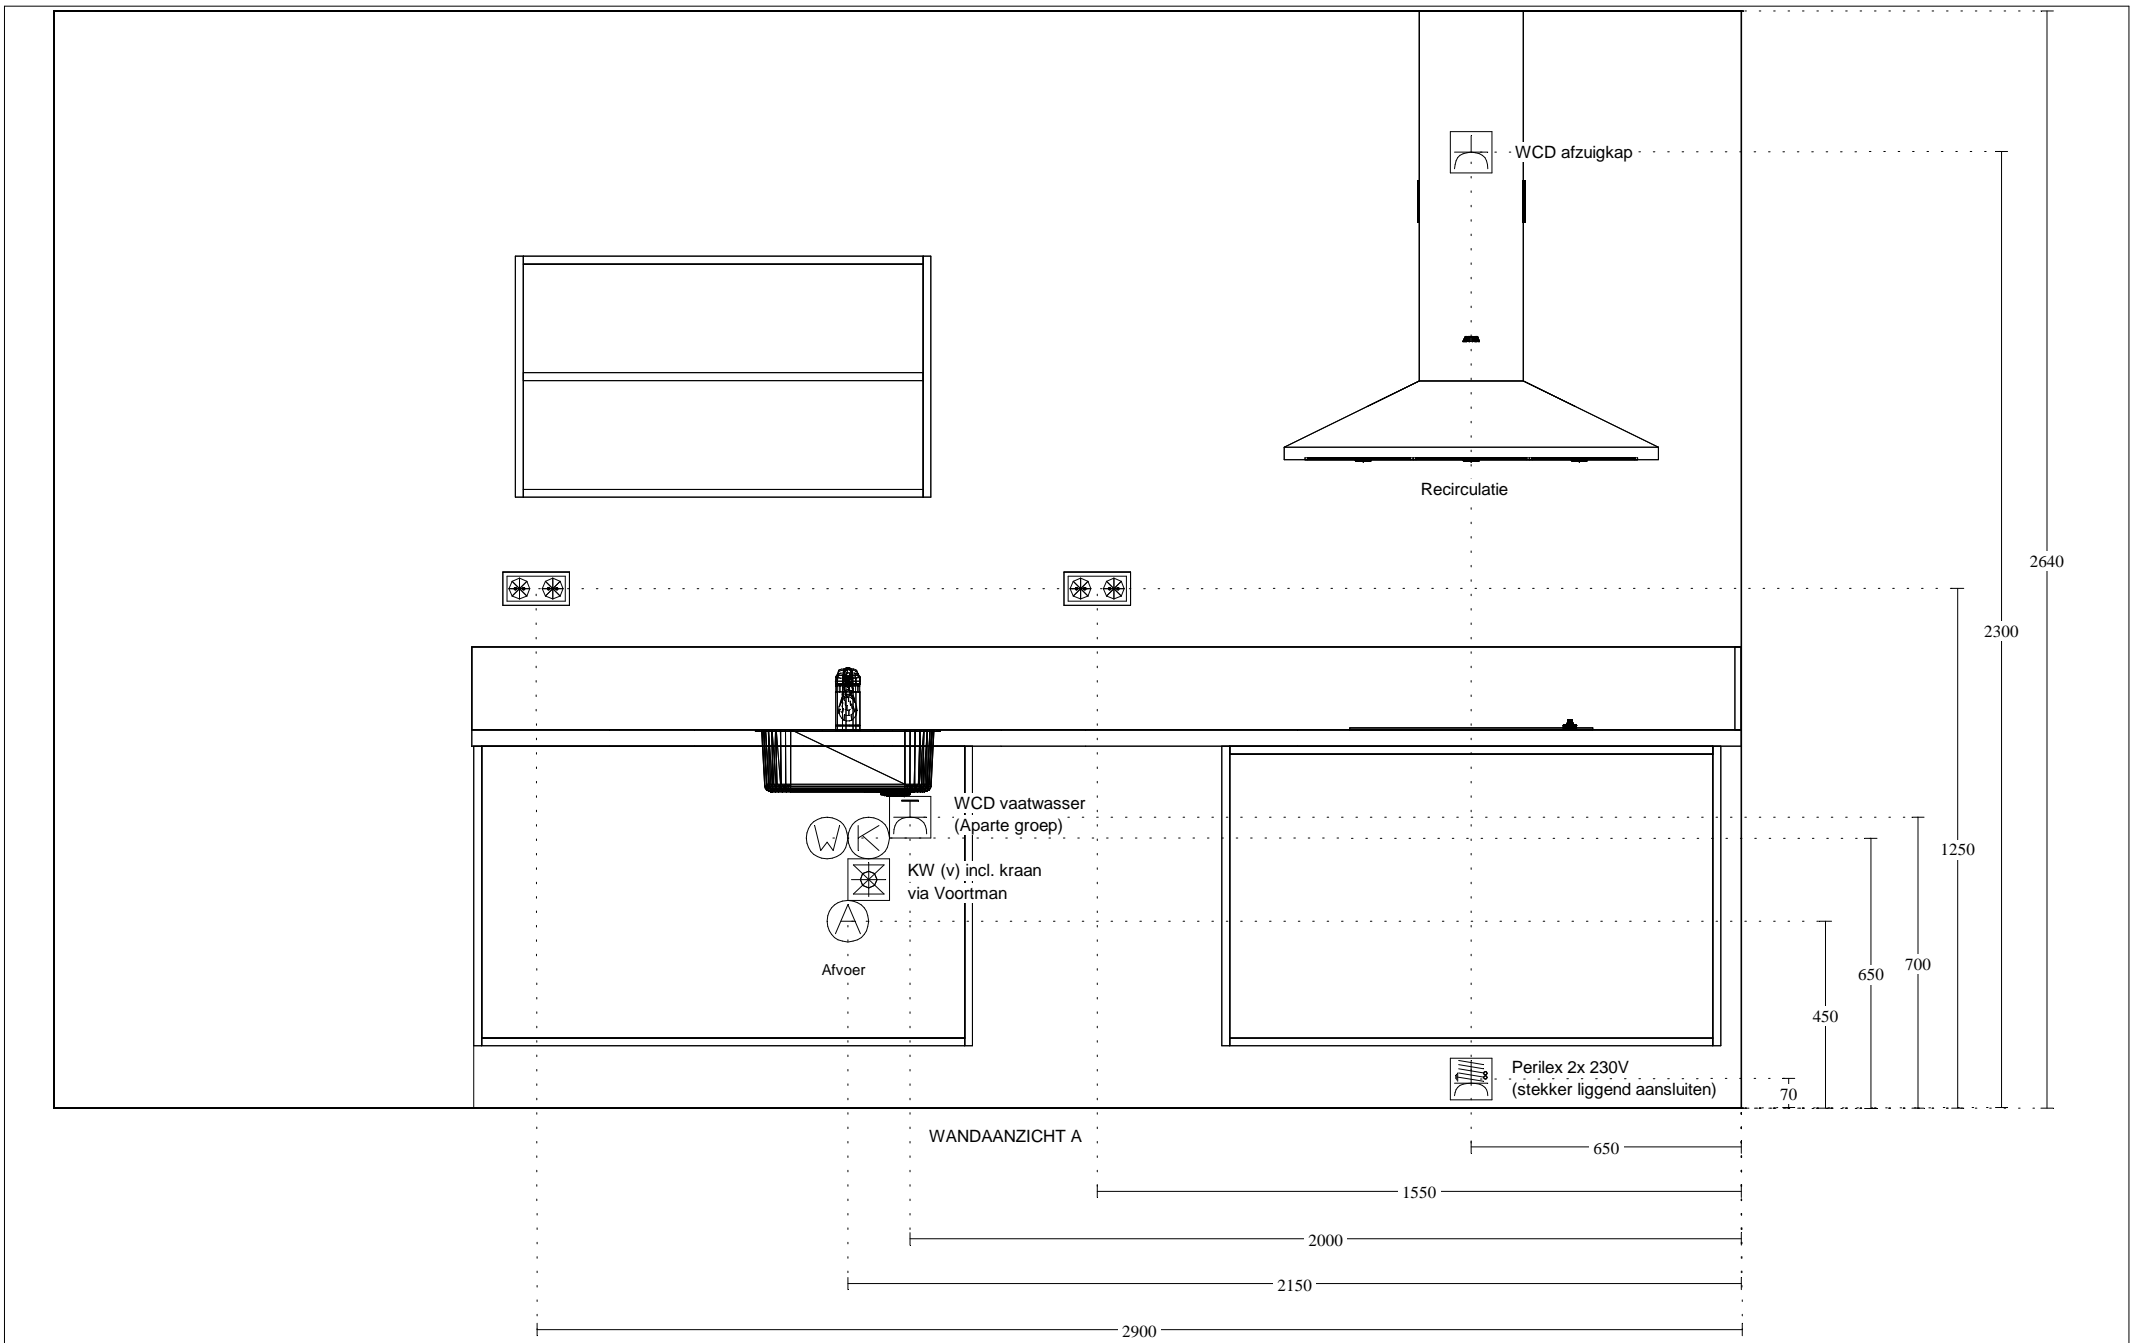

Voortman Projecten
 Nijverheidsstraat 42
 7461 AE RIJSSEN
 0548-515055


Klant: Van Wijnen Deventer B.V.
 Referentienr.: Bnrs. 101, 102, 104, 105, 107, 108, 109, 283, 2
 Adviseur: Rochéz Harbers
 Datum: 28/8/19

Merk: Novitelli
 Programma: UNO C181
 Kleur: 180 - Polarwit
 Greep: 430 - Greep 192 mm

Deze tekening is een schets van de werkelijkheid en is bedoeld om een redelijk overzicht te geven.
 Aan deze tekening kunnen geen rechten worden ontleend.

2640

T
70

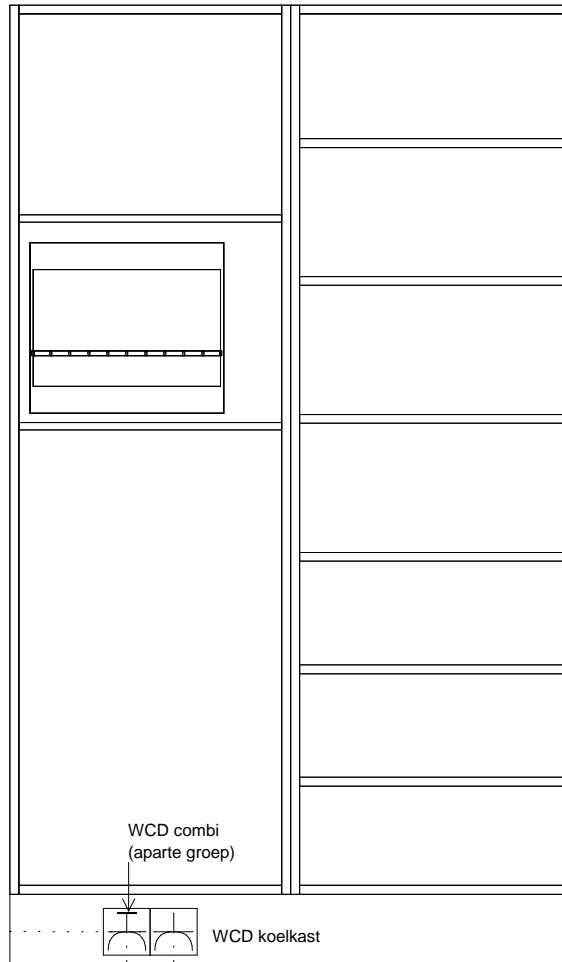

WCD combi
(aparte groep)

WCD koelkast

WANDAANZICHT B

900

1000


Voortman Projecten
Nijverheidsstraat 42
7461 AE RIJSSEN
0548-515055

Klant: Van Wijnen Deventer B.V.
Referentienr.: Bnrs. 101, 102, 104, 105, 107, 108, 109, 283, 2
Adviseur: Rochéz Harbers
Datum: 28/8/19

Merk: Novitelli
Programma: UNO C181
Kleur: 180 - Polarwit
Greep: 430 - Greep 192 mm

Deze tekening is een schets van de werkelijkheid
en is bedoeld om een redelijk overzicht te geven.

Aan deze tekening kunnen geen rechten worden ontleend.

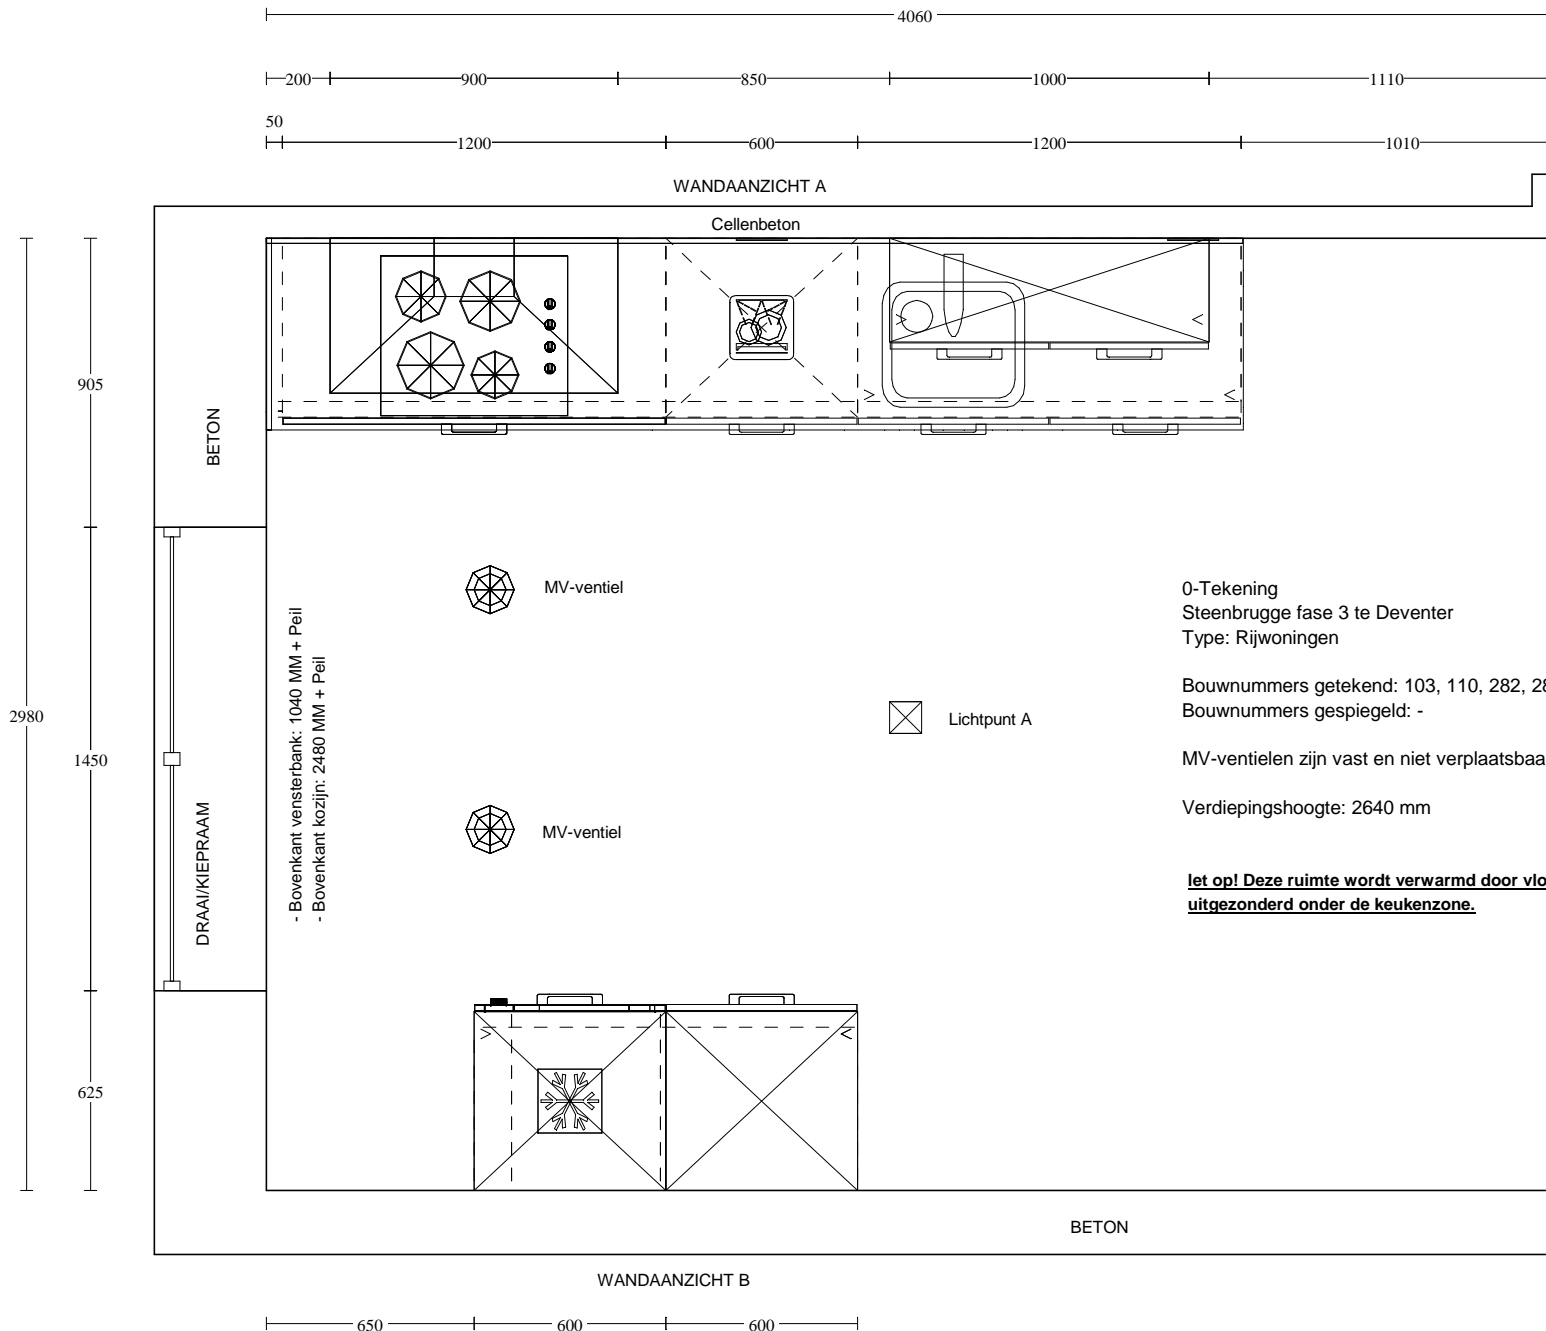

0-Tekening
 Steenbrugge fase 3 te Deventer
 Type: Rijwoningen

Bouwnummers getekend: 103, 110, 282, 286, 312, 313, 333
 Bouwnummers gespiegeld: -

MV-ventielen zijn vast en niet verplaatsbaar

Verdiepingshoogte: 2640 mm

let op! Deze ruimte wordt verwarmd door vloerverwarming uitgezonderd onder de keukenzone.


Voortman Projecten
 Nijverheidsstraat 42
 7461 AE RIJSSSEN
 0548-515055

Klant: Van Wijnen Deventer B.V.
 Referentienr.: Bnrs. 103, 110, 282, 286, 312, 313, 333
 Adviseur: Rochéz Harbers
 Datum: 28/8/19

Merk: Novitelli
 Programma: UNO C181
 Kleur: 180 - Polarwit
 Greep: 430 - Greep 192 mm

Deze tekening is een schets van de werkelijkheid
 en is bedoeld om een redelijk overzicht te geven.

Aan deze tekening kunnen geen rechten worden ontleend.

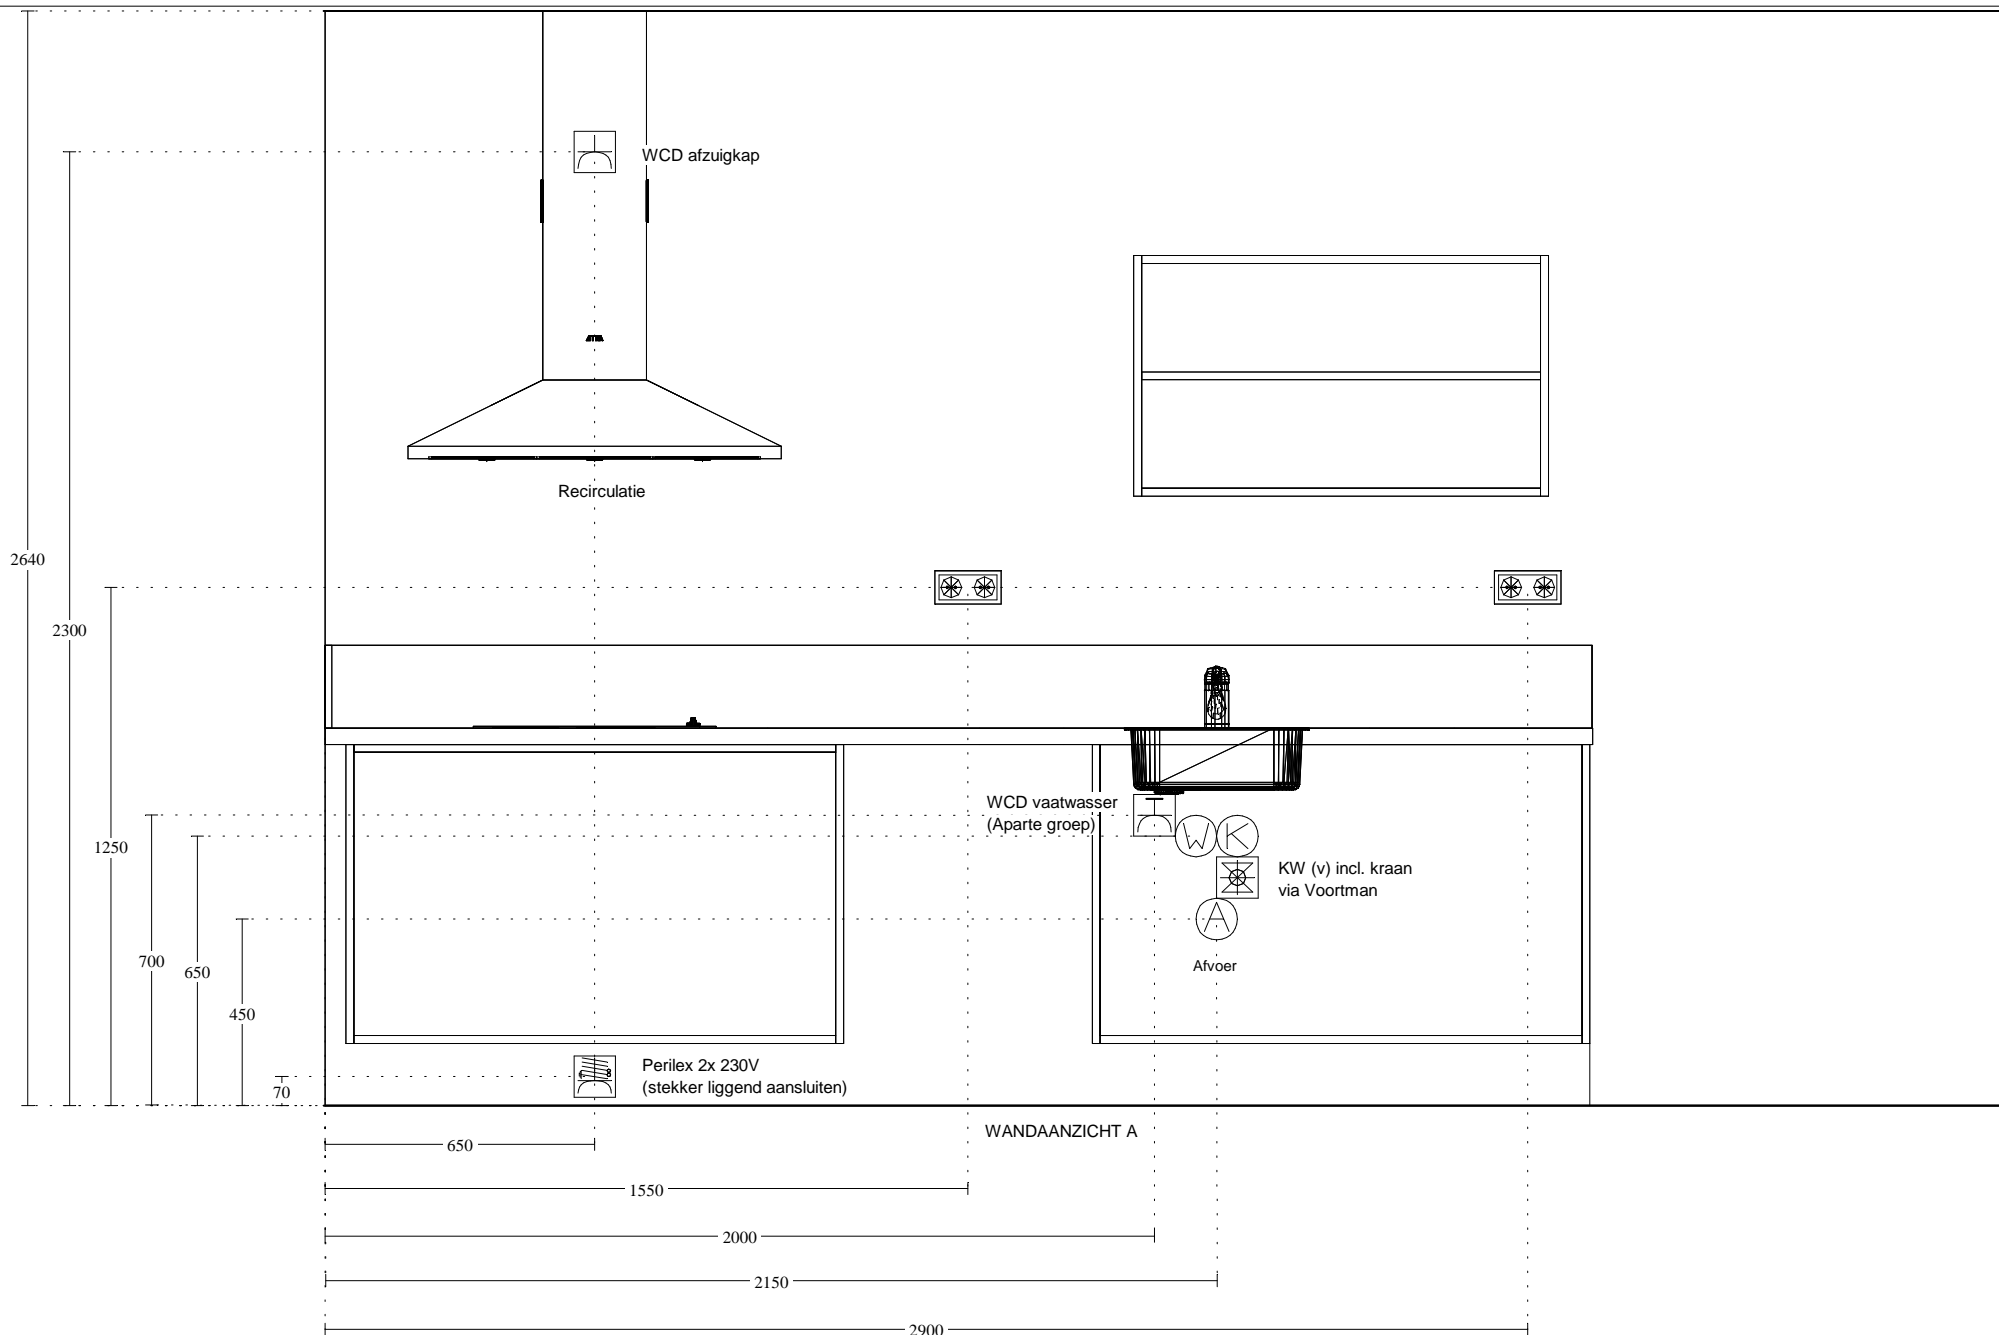


Voortman Projecten
 Nijverheidsstraat 42
 7461 AE RIJSSEN
 0548-515055

Klant: Van Wijnen Deventer B.V.
 Referentienr.: Bnrs. 103, 110, 282, 286, 312, 313, 333
 Adviseur: Rochéz Harbers
 Datum: 28/8/19

Merk: Novitelli
 Programma: UNO C181
 Kleur: 180 - Polarwit
 Greep: 430 - Greep 192 mm

Deze tekening is een schets van de werkelijkheid en is bedoeld om een redelijk overzicht te geven.
 Aan deze tekening kunnen geen rechten worden ontleend.

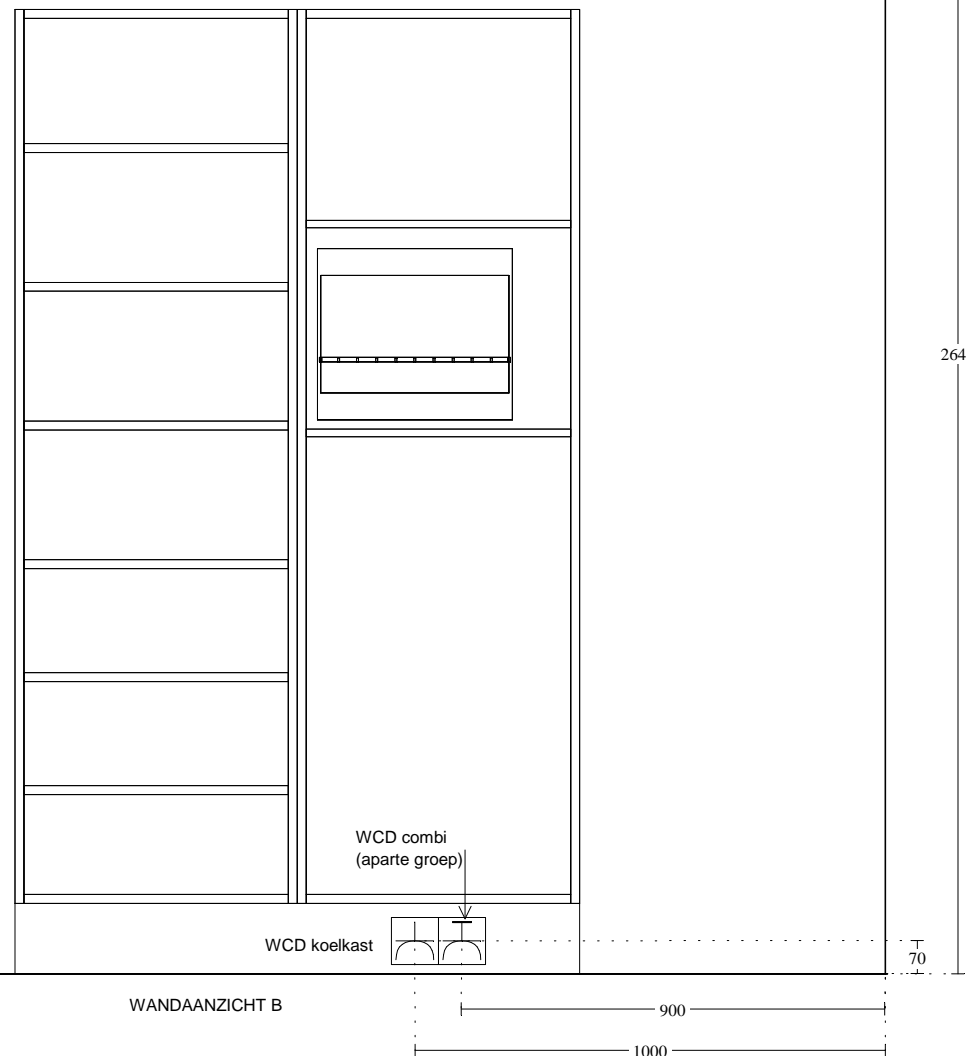


Voortman Projecten
 Nijverheidsstraat 42
 7461 AE RIJSSEN
 0548-515055

Klant: Van Wijnen Deventer B.V.
 Referentienr.: Bnrs. 103, 110, 282, 286, 312, 313, 333
 Adviseur: Rochéz Harbers
 Datum: 28/8/19

Merk: Novitelli
 Programma: UNO C181
 Kleur: 180 - Polarwit
 Greep: 430 - Greep 192 mm

Deze tekening is een schets van de werkelijkheid en is bedoeld om een redelijk overzicht te geven.
 Aan deze tekening kunnen geen rechten worden ontleend.

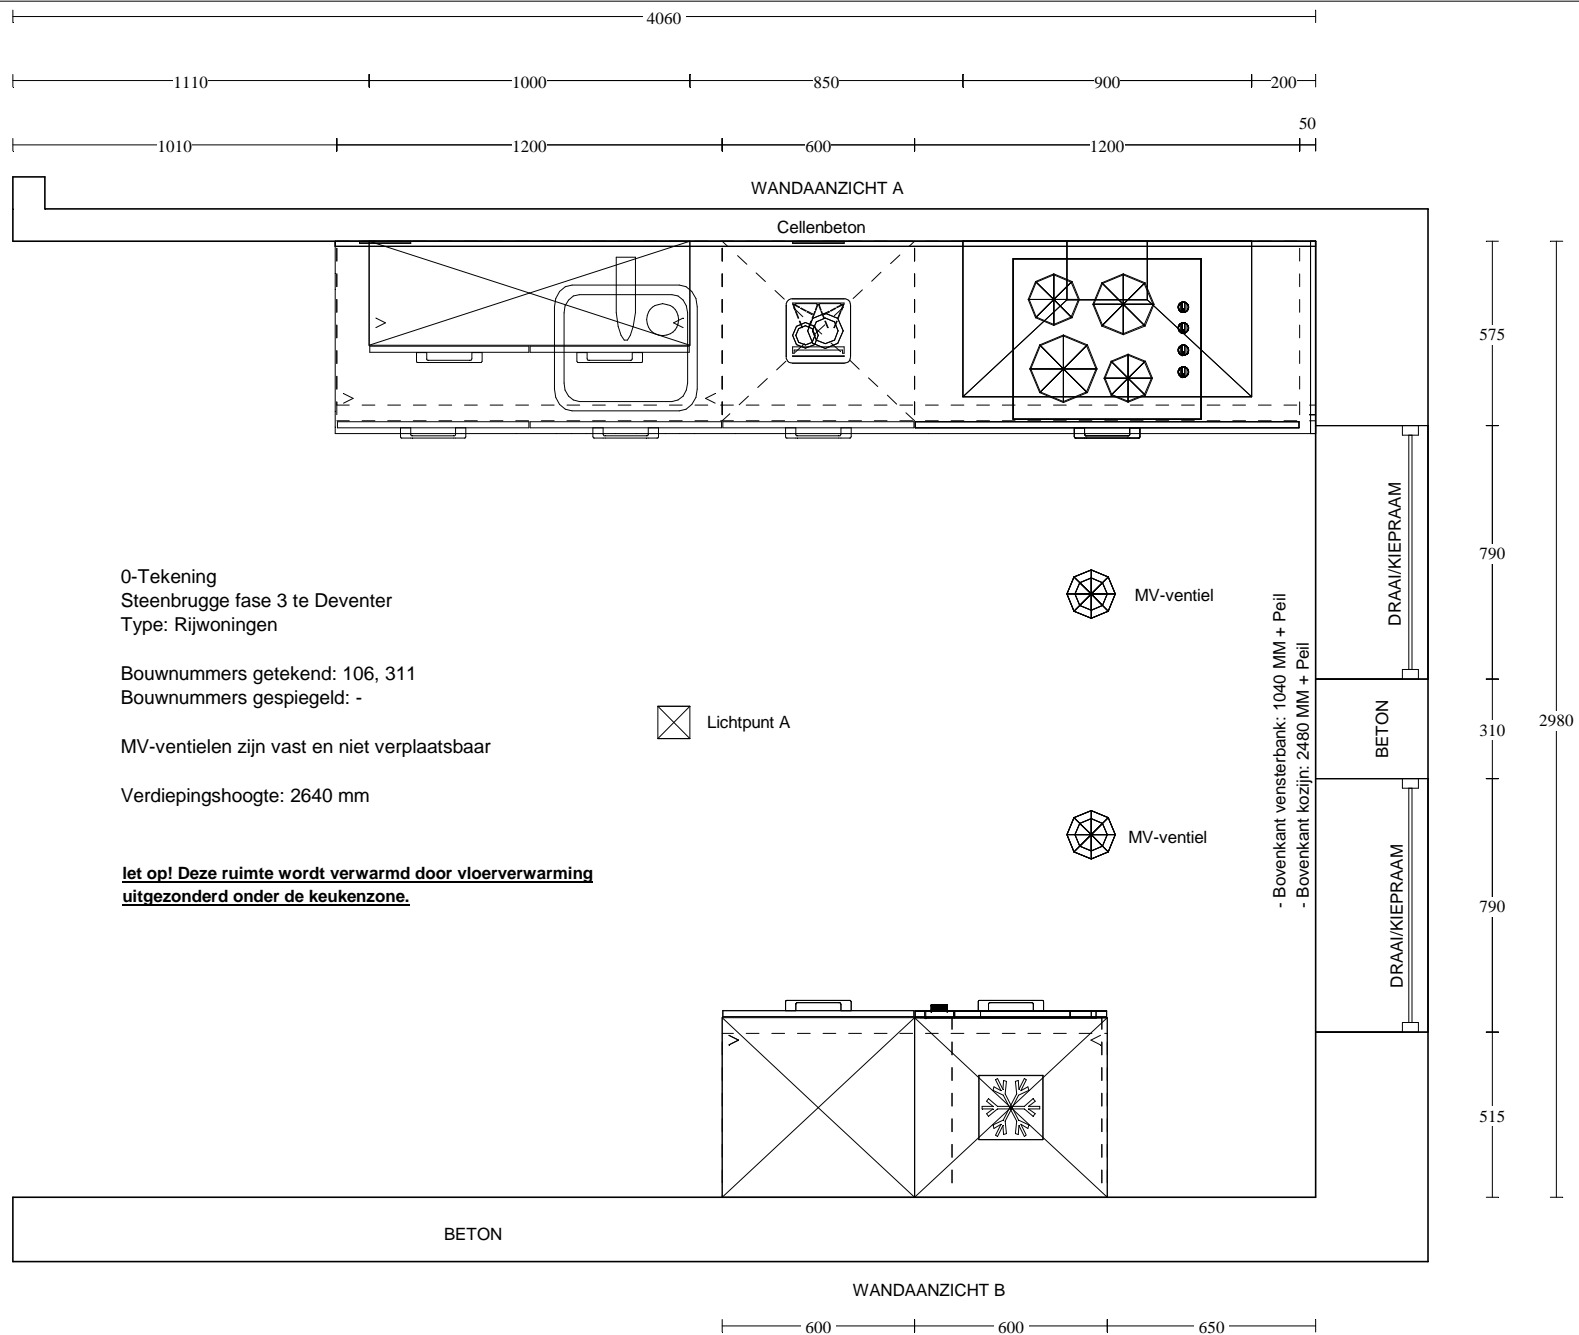

0-Tekening
 Steenbrugge fase 3 te Deventer
 Type: Rijwoningen

Bouwnummers getekend: 106, 311
 Bouwnummers gespiegeld: -

MV-ventielen zijn vast en niet verplaatsbaar

Verdiepingshoogte: 2640 mm

**let op! Deze ruimte wordt verwarmd door vloerverwarming
 uitgezonderd onder de keukenzone.**

⊠ Lichtpunt A

MV-ventiel

MV-ventiel

- Bovenkant vensterbank: 1040 MM + Peil
 - Bovenkant kozijn: 2480 MM + Peil

DRAAI/KIEPRAAM

BETON

DRAAI/KIEPRAAM

BETON

WANDAANZICHT B


Voortman Projecten
 Nijverheidsstraat 42
 7461 AE RIJSSEN
 0548-515055

Klant: Van Wijnen Deventer B.V.
 Referentienr.: Bnrs. 106, 311
 Adviseur: Rochéz Harbers
 Datum: 28/8/19

Merk: Novitelli
 Programma: UNO C181
 Kleur: 180 - Polarwit
 Greep: 430 - Greep 192 mm

Deze tekening is een schets van de werkelijkheid
 en is bedoeld om een redelijk overzicht te geven.


Aan deze tekening kunnen geen rechten worden ontleend.

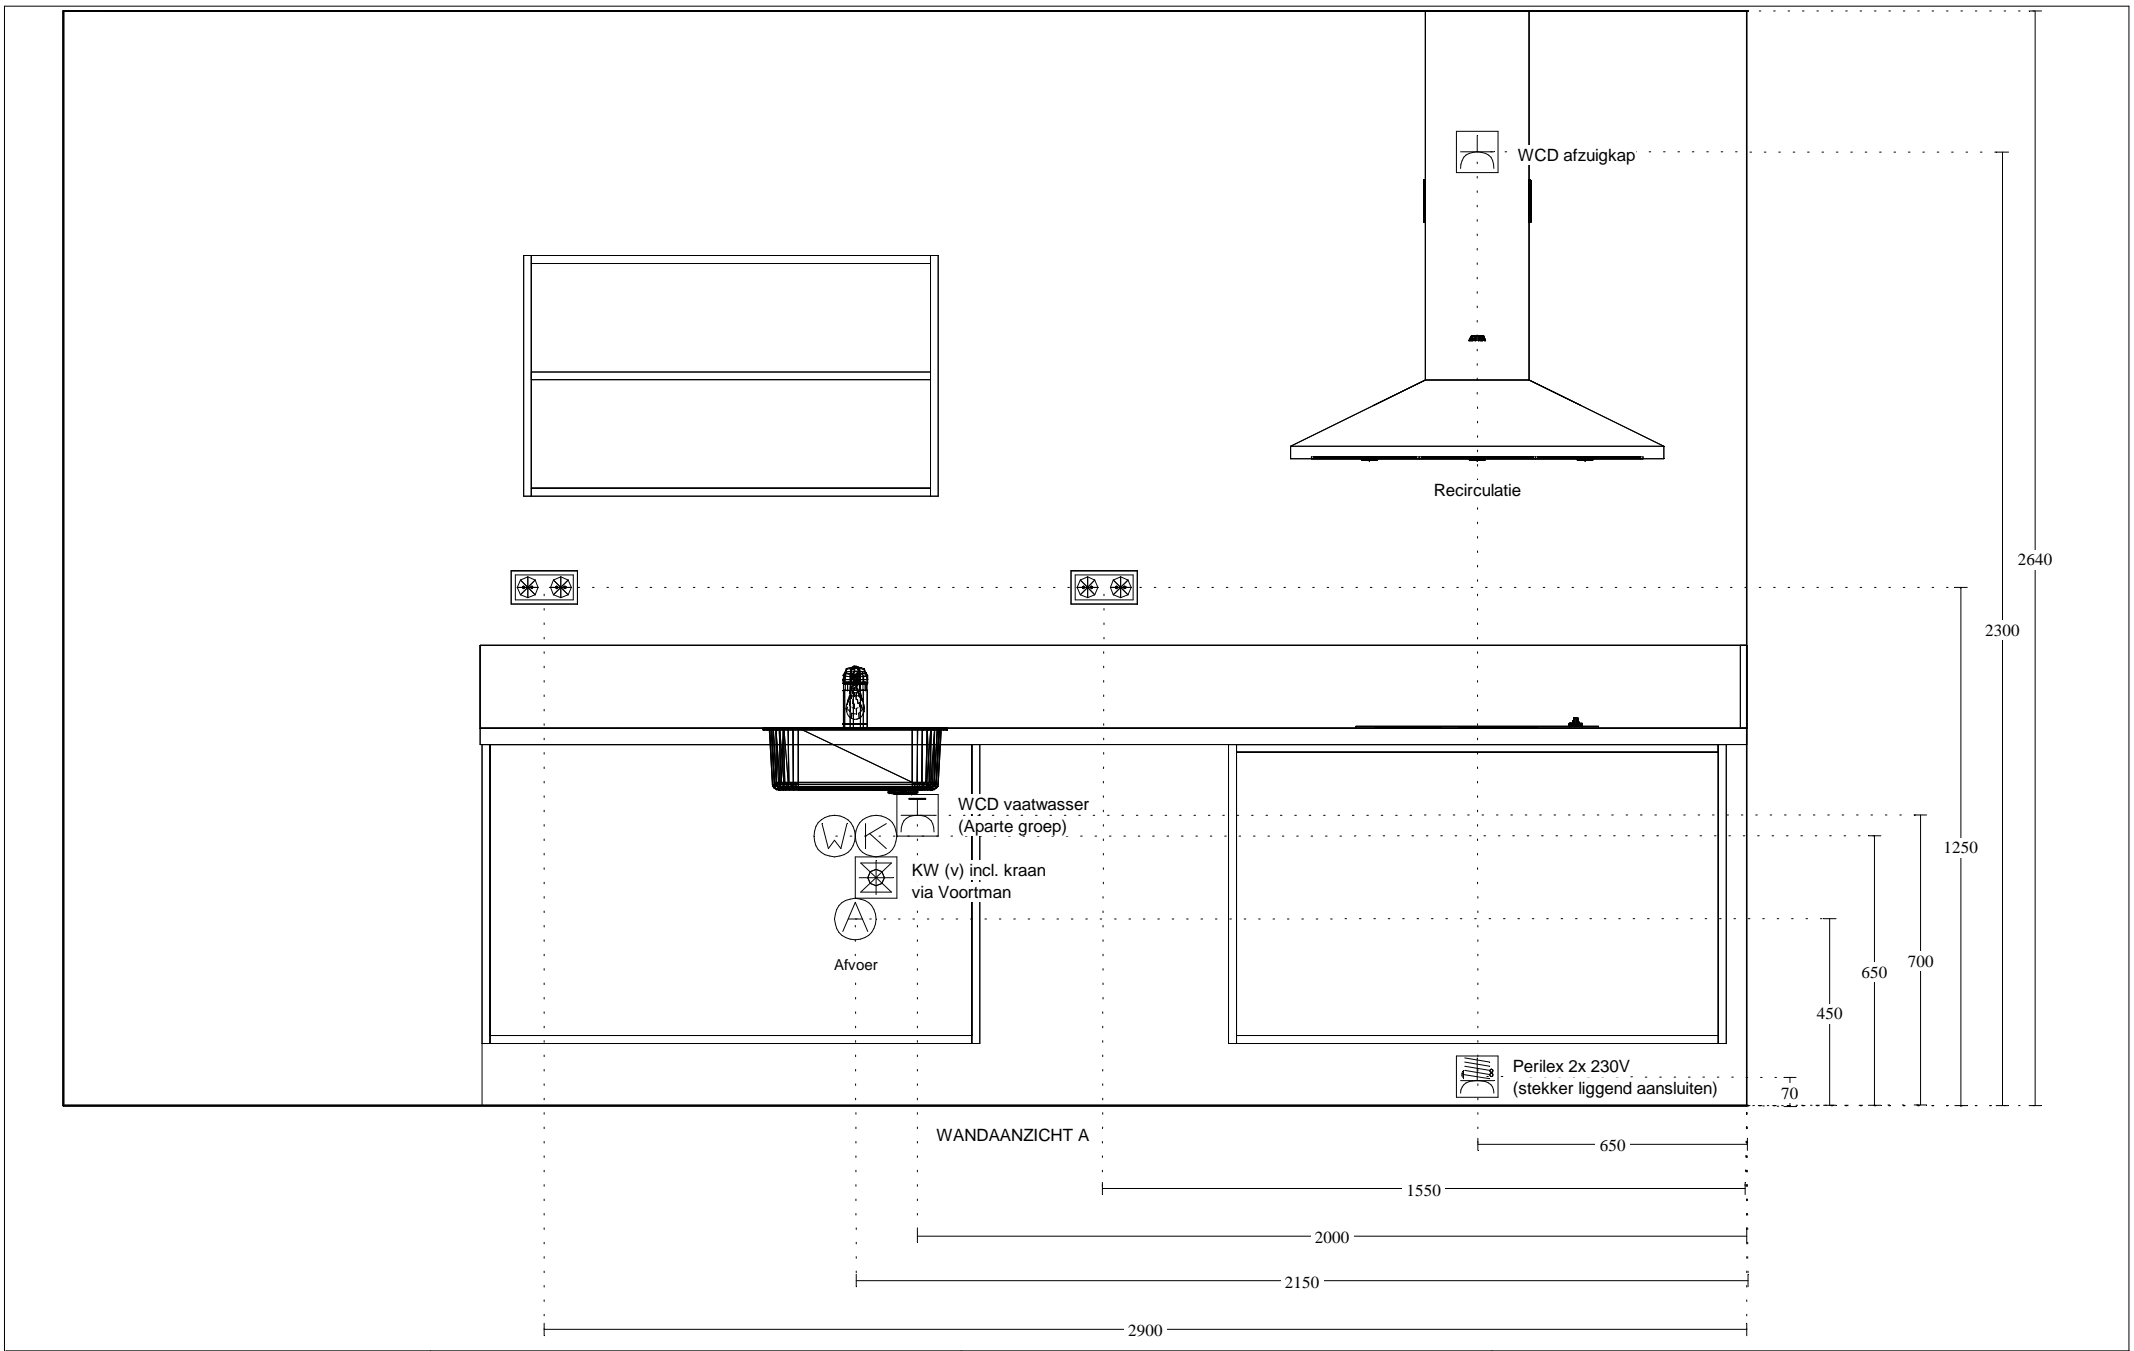

<p>Voortman Projecten Nijverheidsstraat 42 7461 AE RIJSSEN 0548-515055</p>	<p>Klant: Van Wijnen Deventer B.V. Referentienr.: Bnrs. 106, 311 Adviseur: Rochéz Harbers Datum: 28/8/19</p>	<p>Merk: Novitelli Programma: UNO C181 Kleur: 180 - Polarwit Greep: 430 - Greep 192 mm</p>	<p>Deze tekening is een schets van de werkelijkheid en is bedoeld om een redelijk overzicht te geven. Aan deze tekening kunnen geen rechten worden ontleend.</p>
--	--	--	---

2640

T
70

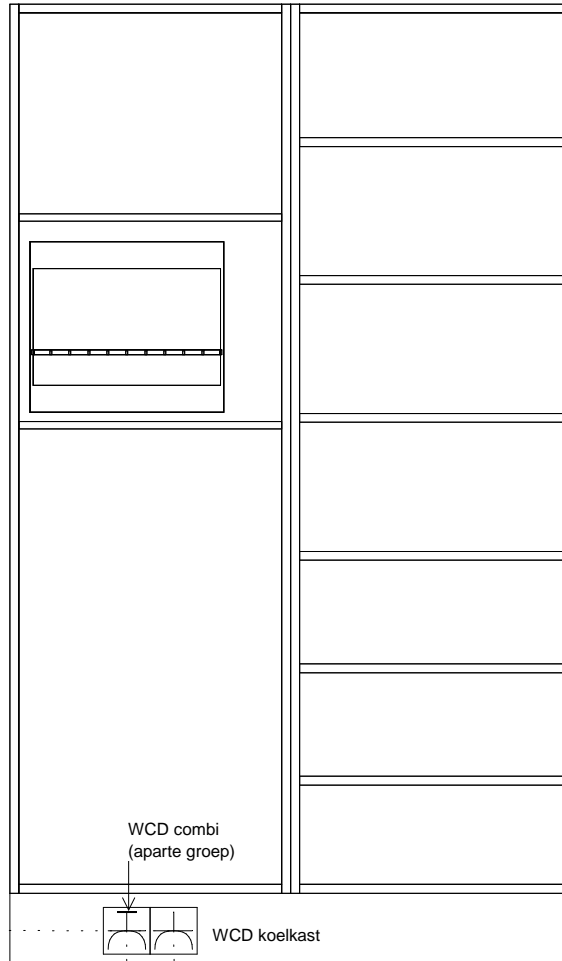

WCD combi
(aparte groep)

WCD koelkast

WANDAANZICHT B

900

1000


Voortman Projecten
Nijverheidsstraat 42
7461 AE RIJSSEN
0548-515055

Klant: Van Wijnen Deventer B.V.
Referentienr.: Bnrs. 106, 311
Adviseur: Rochéz Harbers
Datum: 28/8/19


Merk: Novitelli
Programma: UNO C181
Kleur: 180 - Polarwit
Greep: 430 - Greep 192 mm

Deze tekening is een schets van de werkelijkheid
en is bedoeld om een redelijk overzicht te geven.

Aan deze tekening kunnen geen rechten worden ontleend.

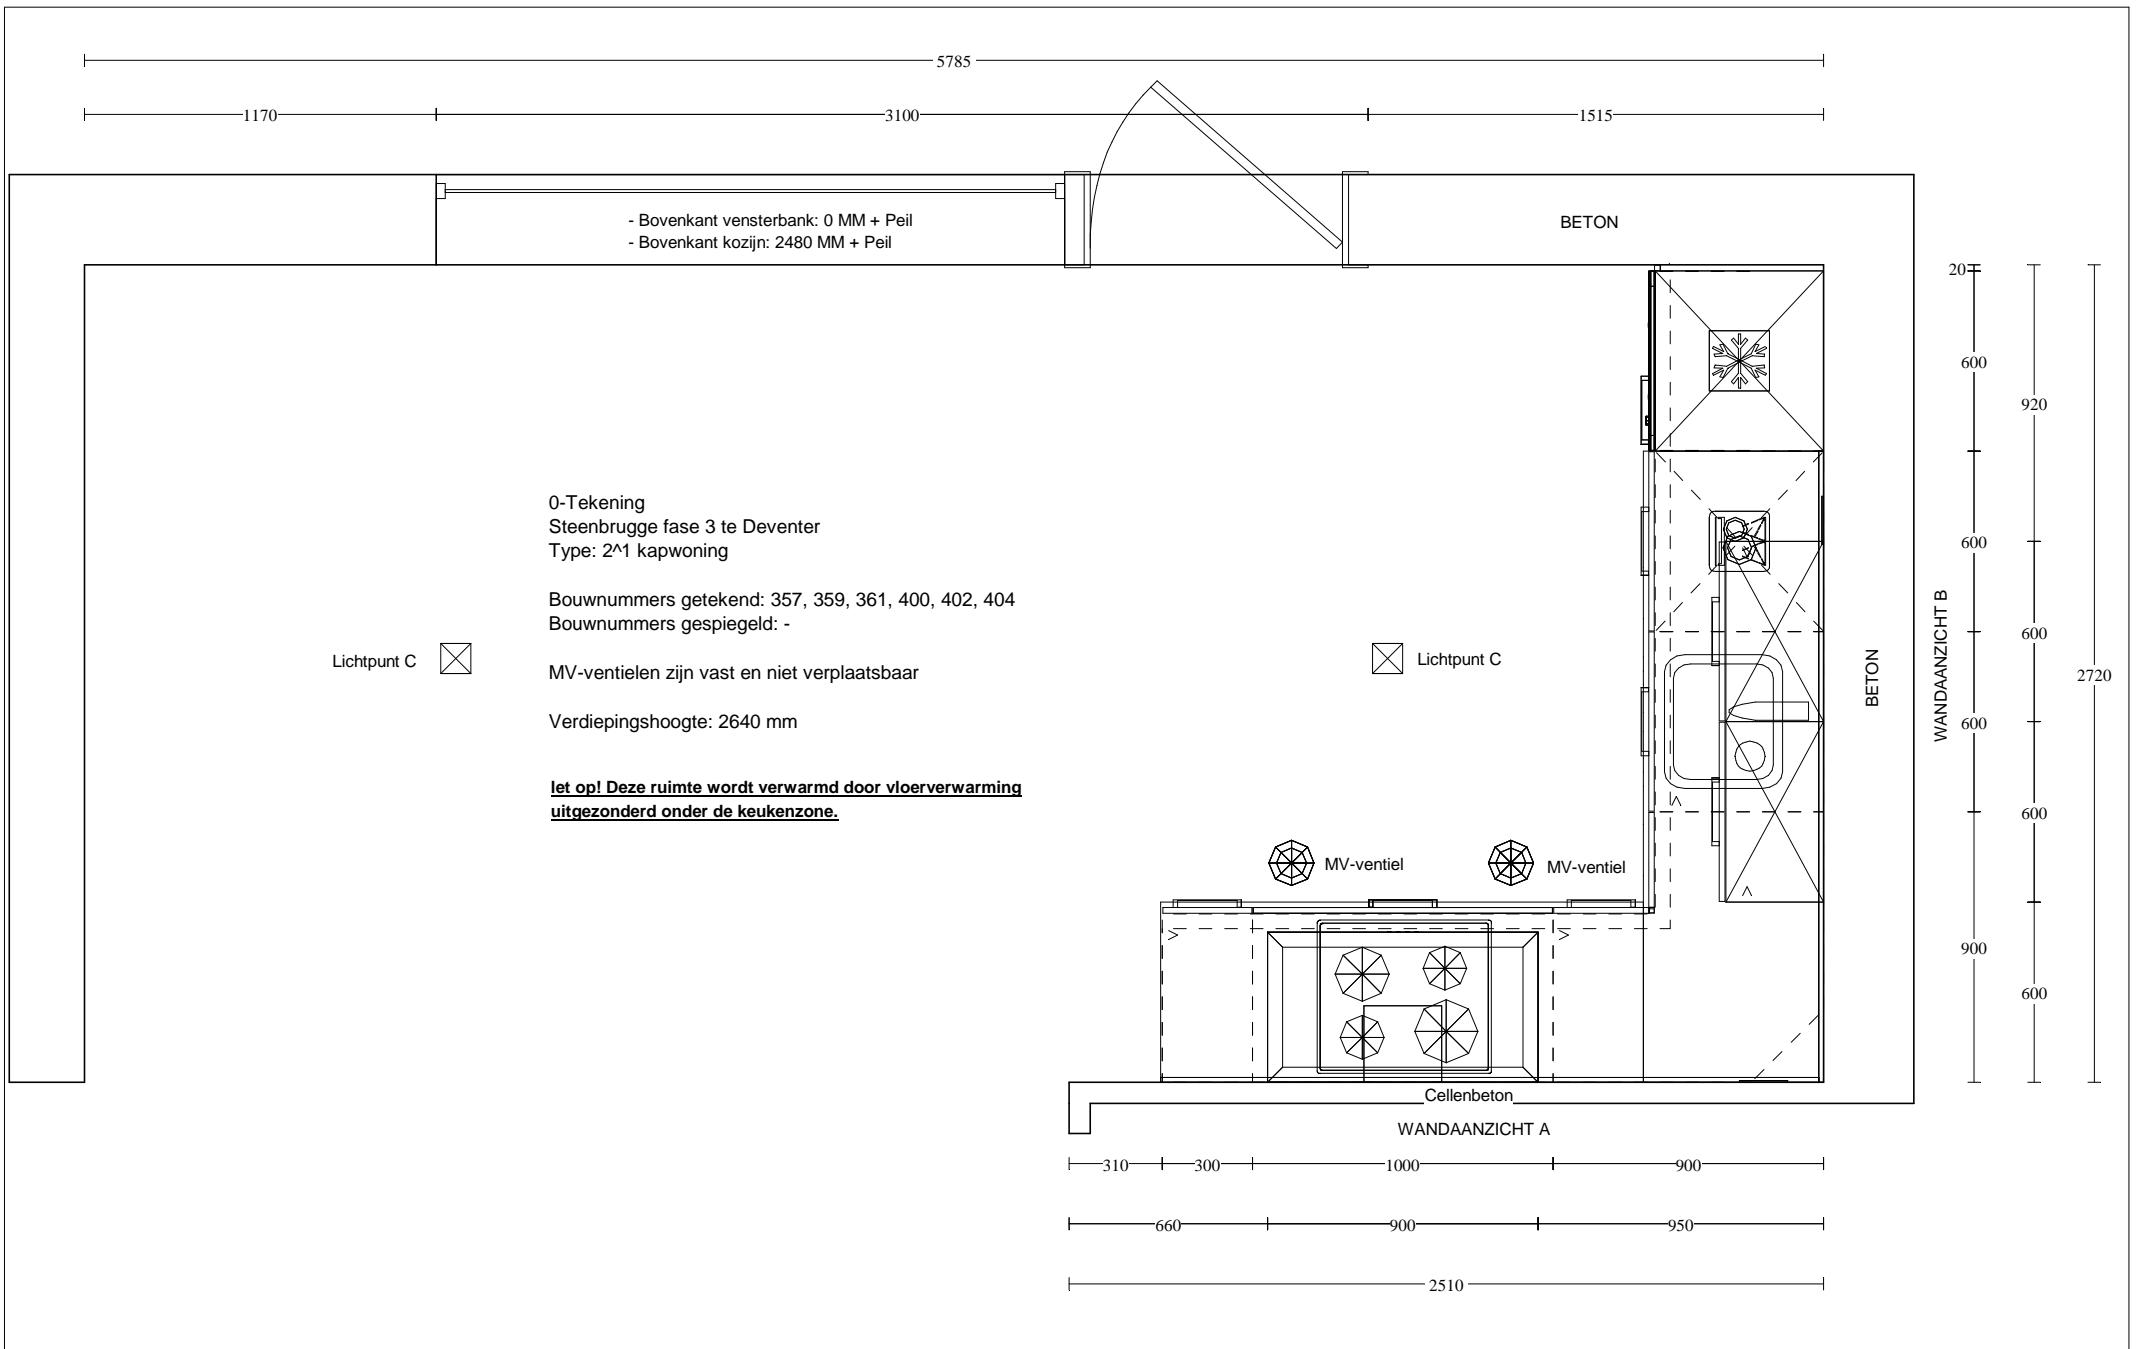

Voortman Projecten Nijverheidsstraat 42 7461 AE RIJSSEN 0548-515055	Klant: Van Wijnen Deventer B.V. Referentienr.: Bnrs. 357, 359, 361, 400, 402, 404 Adviseur: Rochéz Harbers Datum: 28/8/19	Merk: Novitelli Programma: UNO C181 Kleur: 180 - Polarwit Greep: 495 - Greep 192 mm	Deze tekening is een schets van de werkelijkheid en is bedoeld om een redelijk overzicht te geven. Aan deze tekening kunnen geen rechten worden ontleend.
--	--	--	--

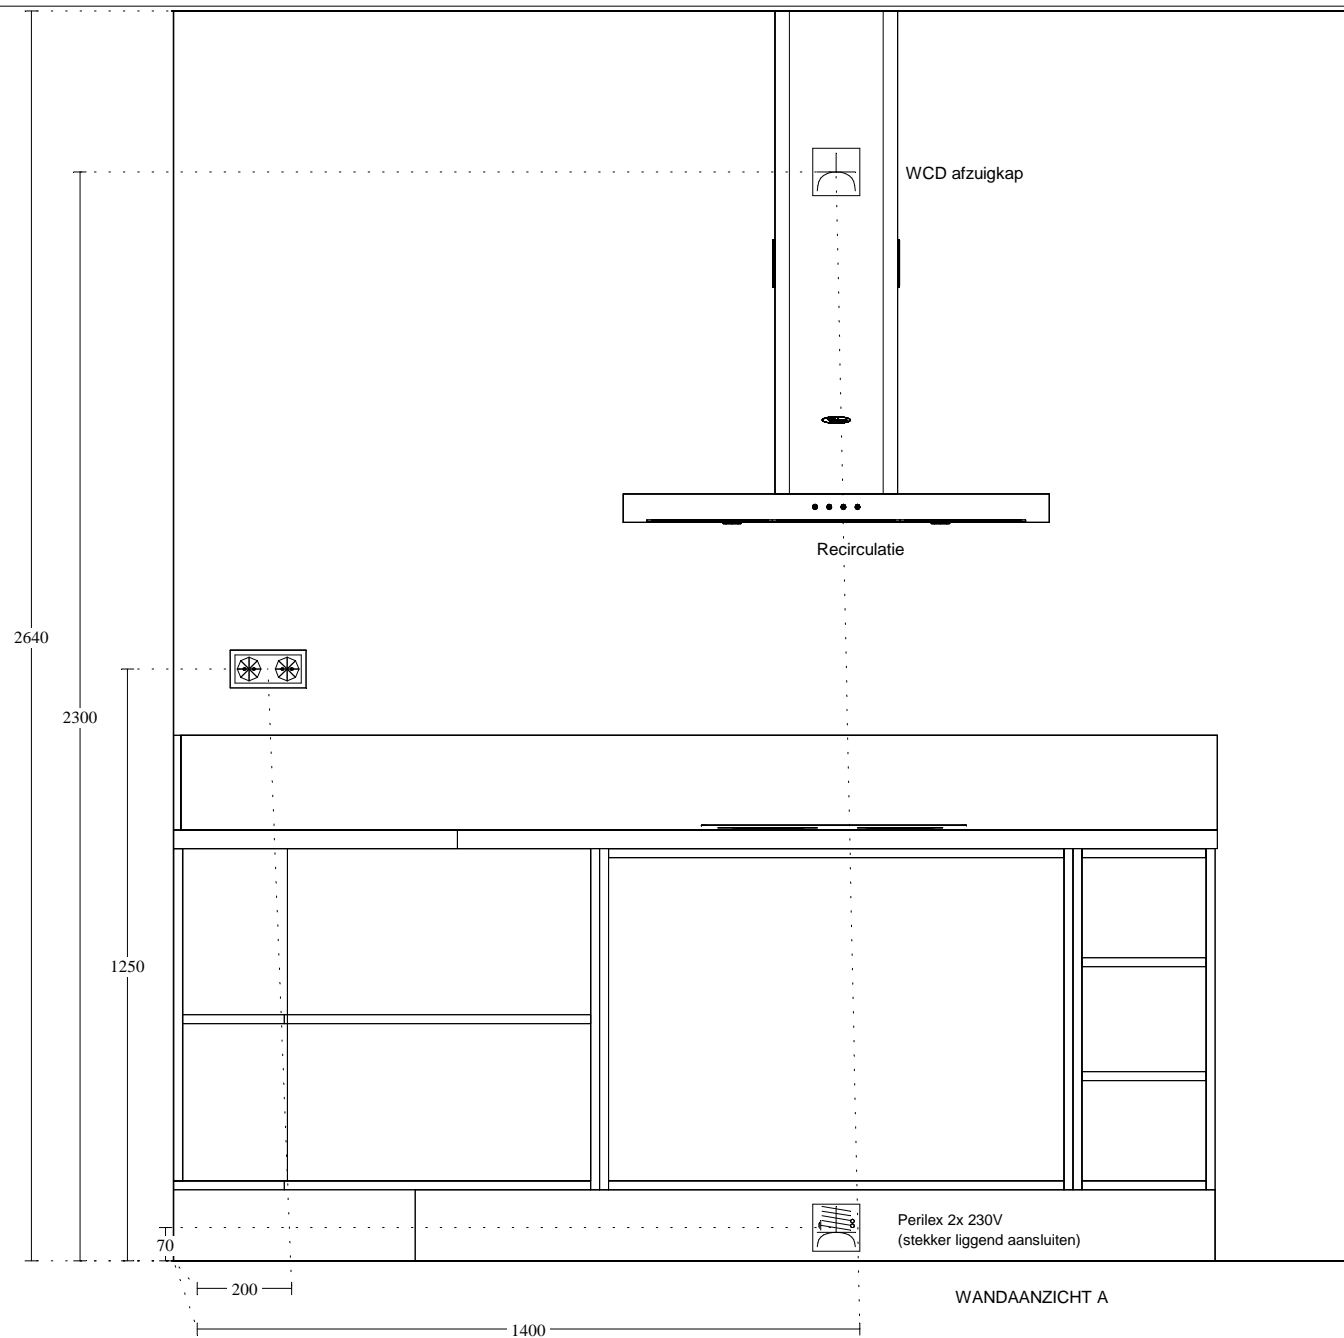


Voortman Projecten
Nijverheidsstraat 42
7461 AE RIJSSEN
0548-515055

Klant: Van Wijnen Deventer B.V.
Referentienr.: Bnrs. 357, 359, 361, 400, 402, 404
Adviseur: Rochéz Harbers
Datum: 28/8/19

Merk: Novitelli
Programma: UNO C181
Kleur: 180 - Polarwit
Greep: 495 - Greep 192 mm

Deze tekening is een schets van de werkelijkheid
en is bedoeld om een redelijk overzicht te geven.

Aan deze tekening kunnen geen rechten worden ontleend.

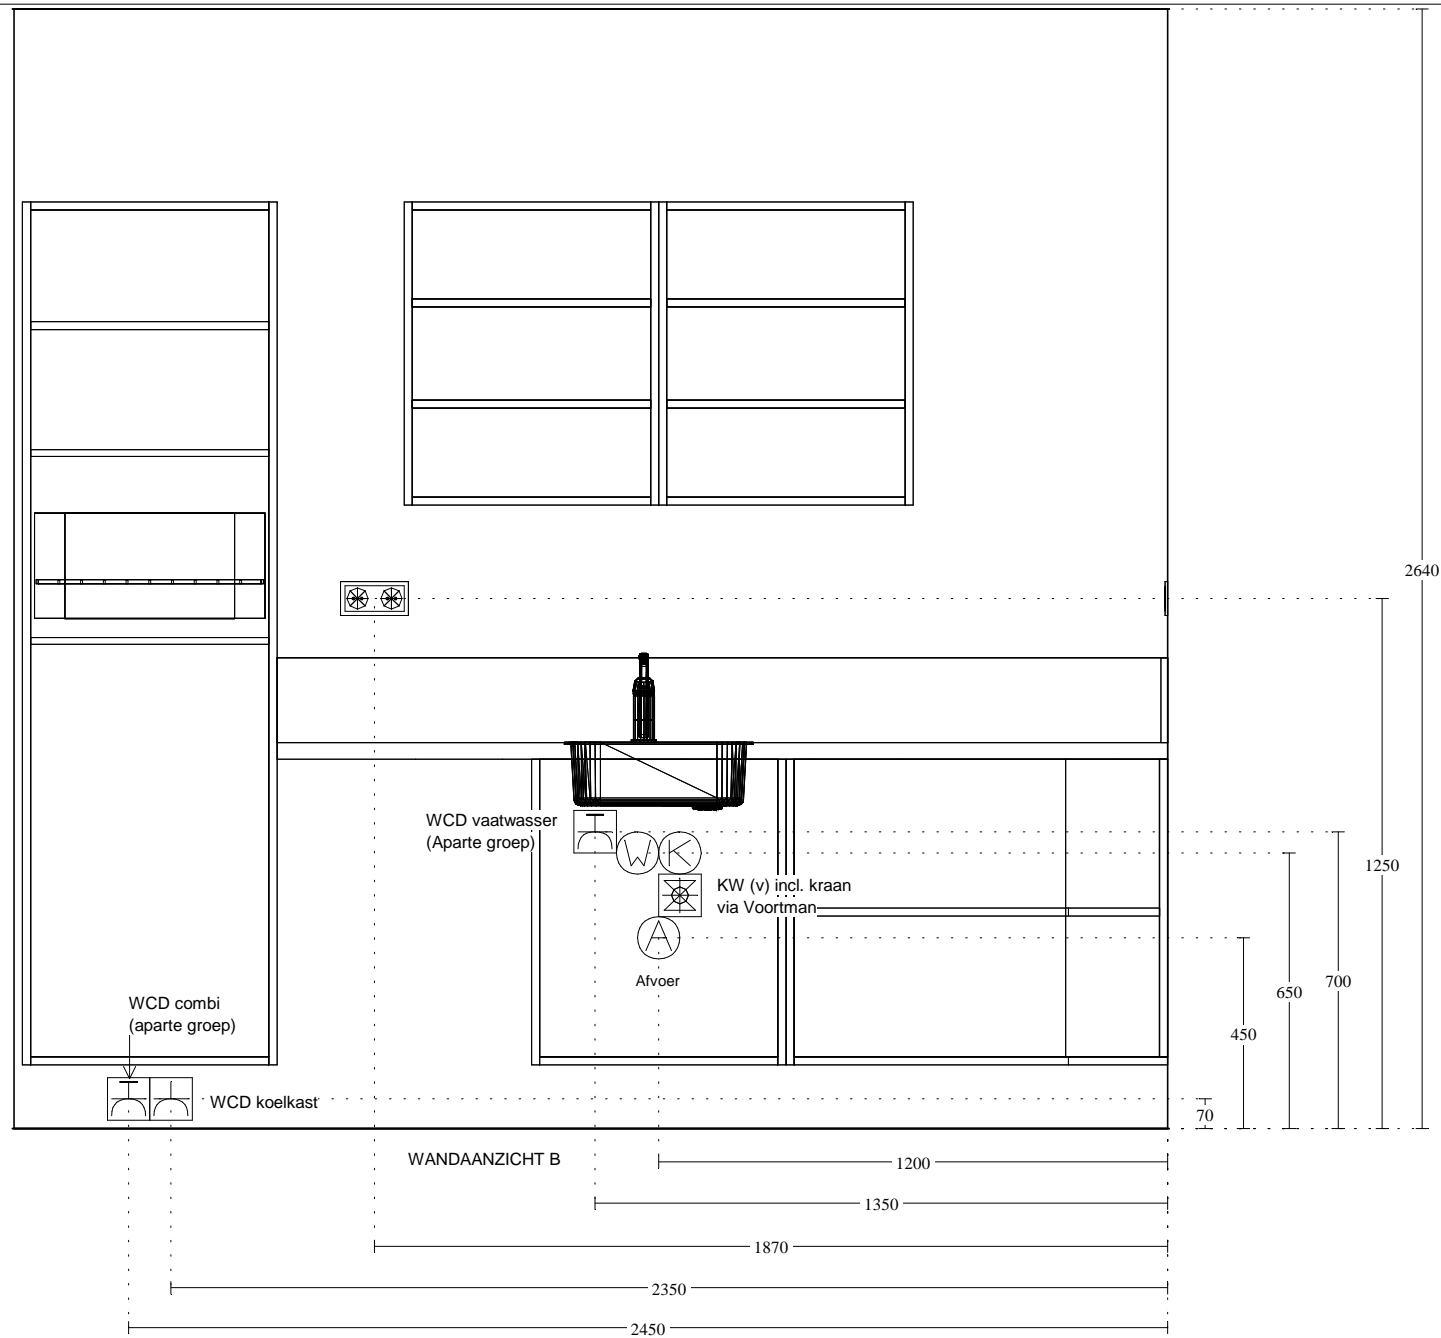


Voortman Projecten
 Nijverheidsstraat 42
 7461 AE RIJSSEN
 0548-515055

Klant: Van Wijnen Deventer B.V.
 Referentienr.: Bnrs. 357, 359, 361, 400, 402, 404
 Adviseur: Rochéz Harbers
 Datum: 28/8/19

Merk: Novitelli
 Programma: UNO C181
 Kleur: 180 - Polarwit
 Greep: 495 - Greep 192 mm

Deze tekening is een schets van de werkelijkheid
 en is bedoeld om een redelijk overzicht te geven.

Aan deze tekening kunnen geen rechten worden ontleend.

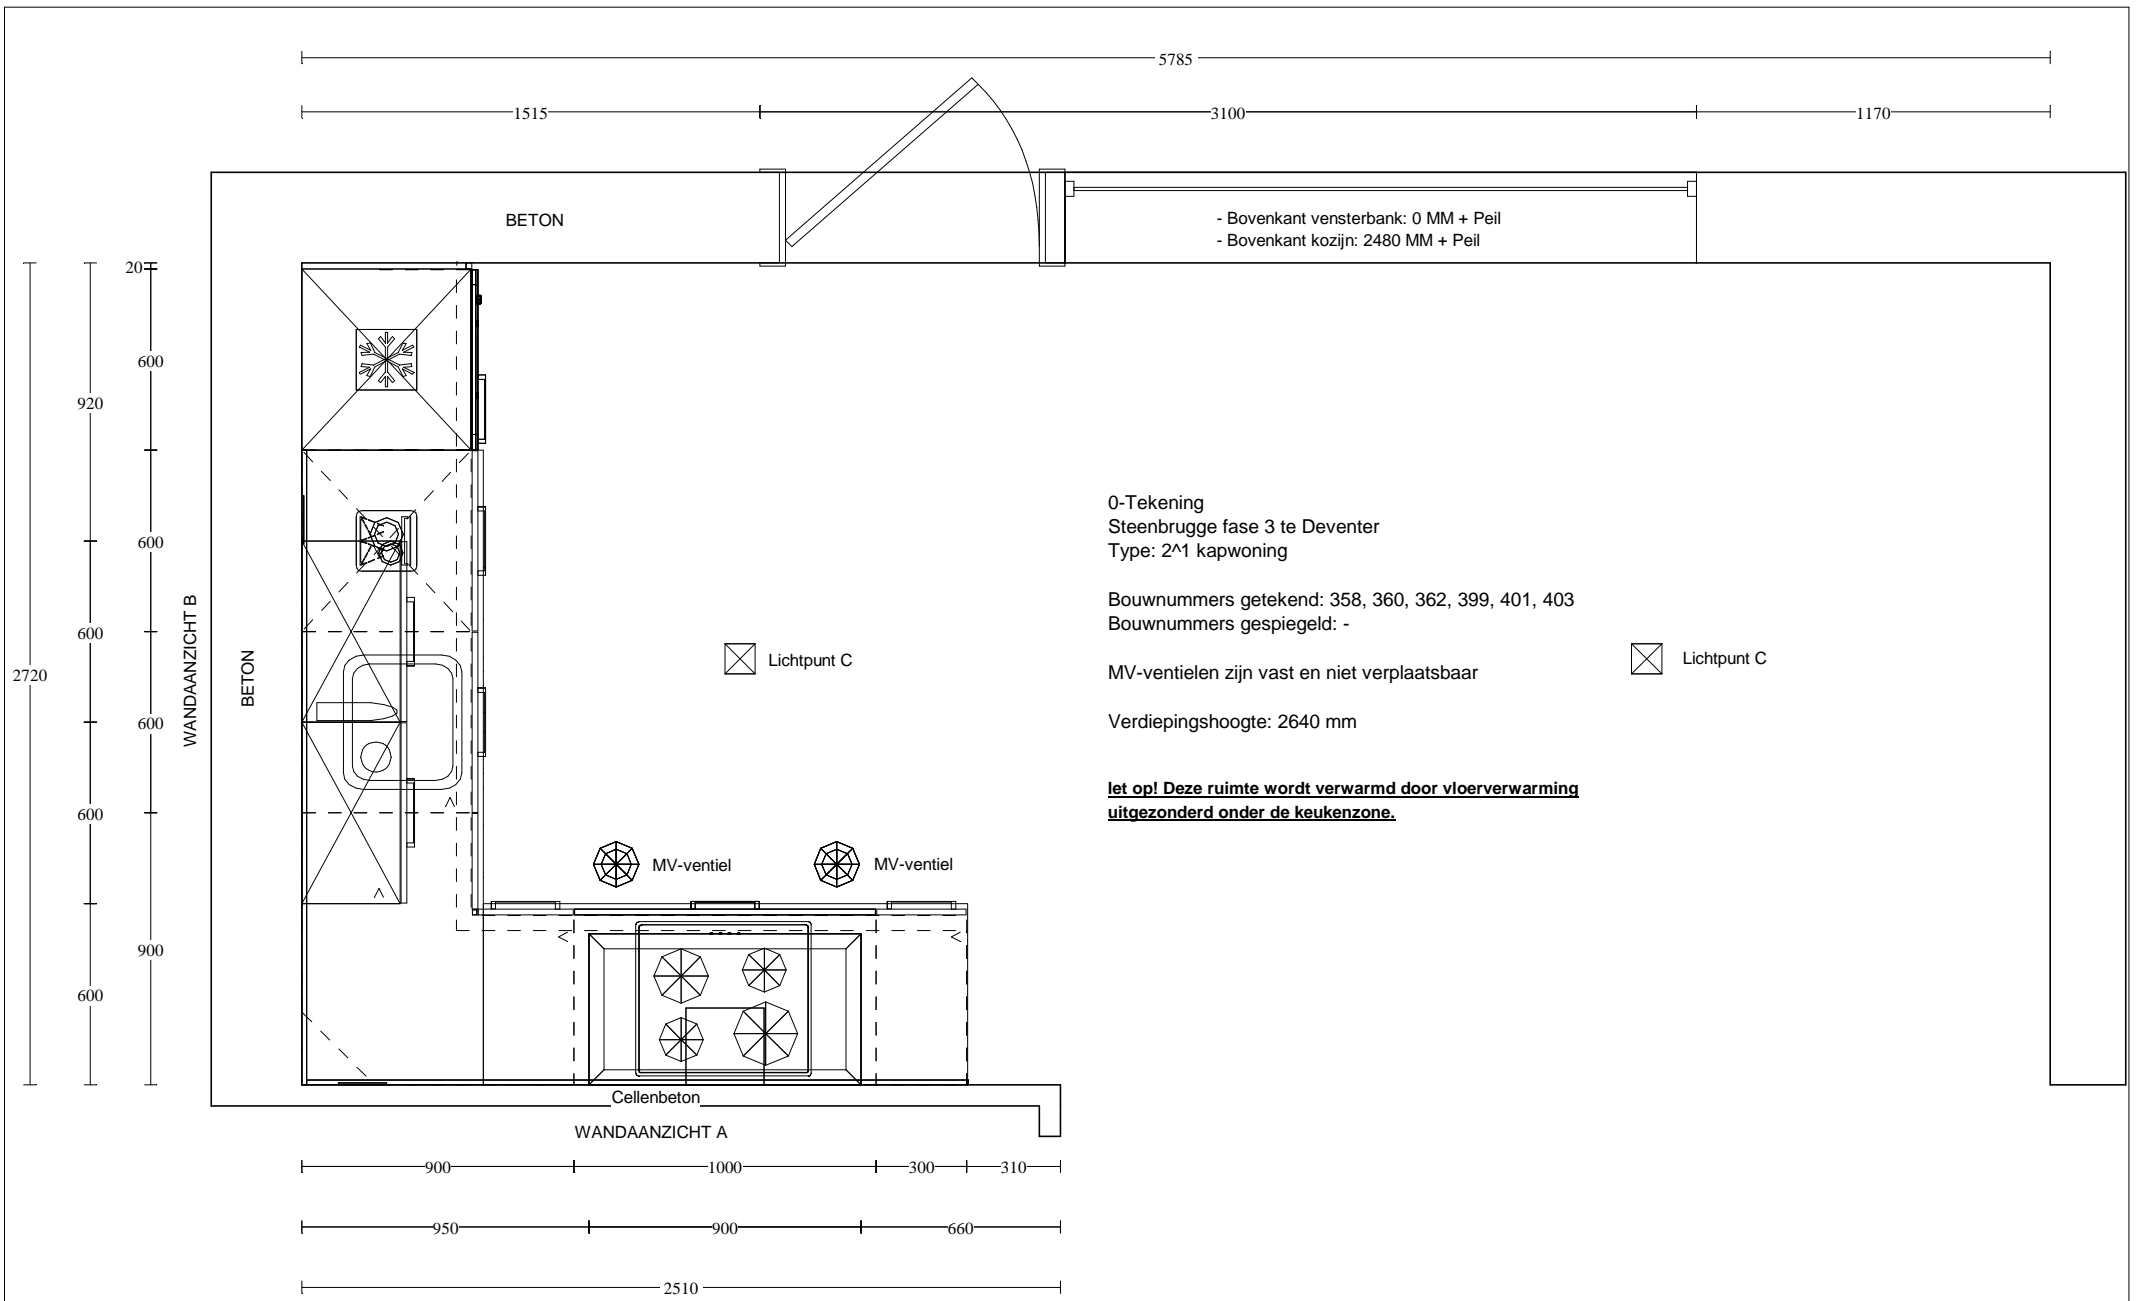

0-Tekening
 Steenbrugge fase 3 te Deventer
 Type: 2*1 kapwoning

Bouwnummers getekend: 358, 360, 362, 399, 401, 403
 Bouwnummers gespiegeld: -

MV-ventielen zijn vast en niet verplaatsbaar

Verdiepingshoogte: 2640 mm

**let op! Deze ruimte wordt verwarmd door vloerverwarming
 uitgezonderd onder de keukenzone.**


Voortman Projecten
 Nijverheidsstraat 42
 7461 AE RIJSSEN
 0548-515055

Klant: Van Wijnen Deventer B.V.
 Referentienr.: Bnrs. 358, 360, 362, 399, 401, 403
 Adviseur: Rochéz Harbers
 Datum: 28/8/19

Merk: Novitelli
 Programma: UNO C181
 Kleur: 180 - Polarwit
 Greep: 495 - Greep 192 mm

Deze tekening is een schets van de werkelijkheid
 en is bedoeld om een redelijk overzicht te geven.

Aan deze tekening kunnen geen rechten worden ontleend.

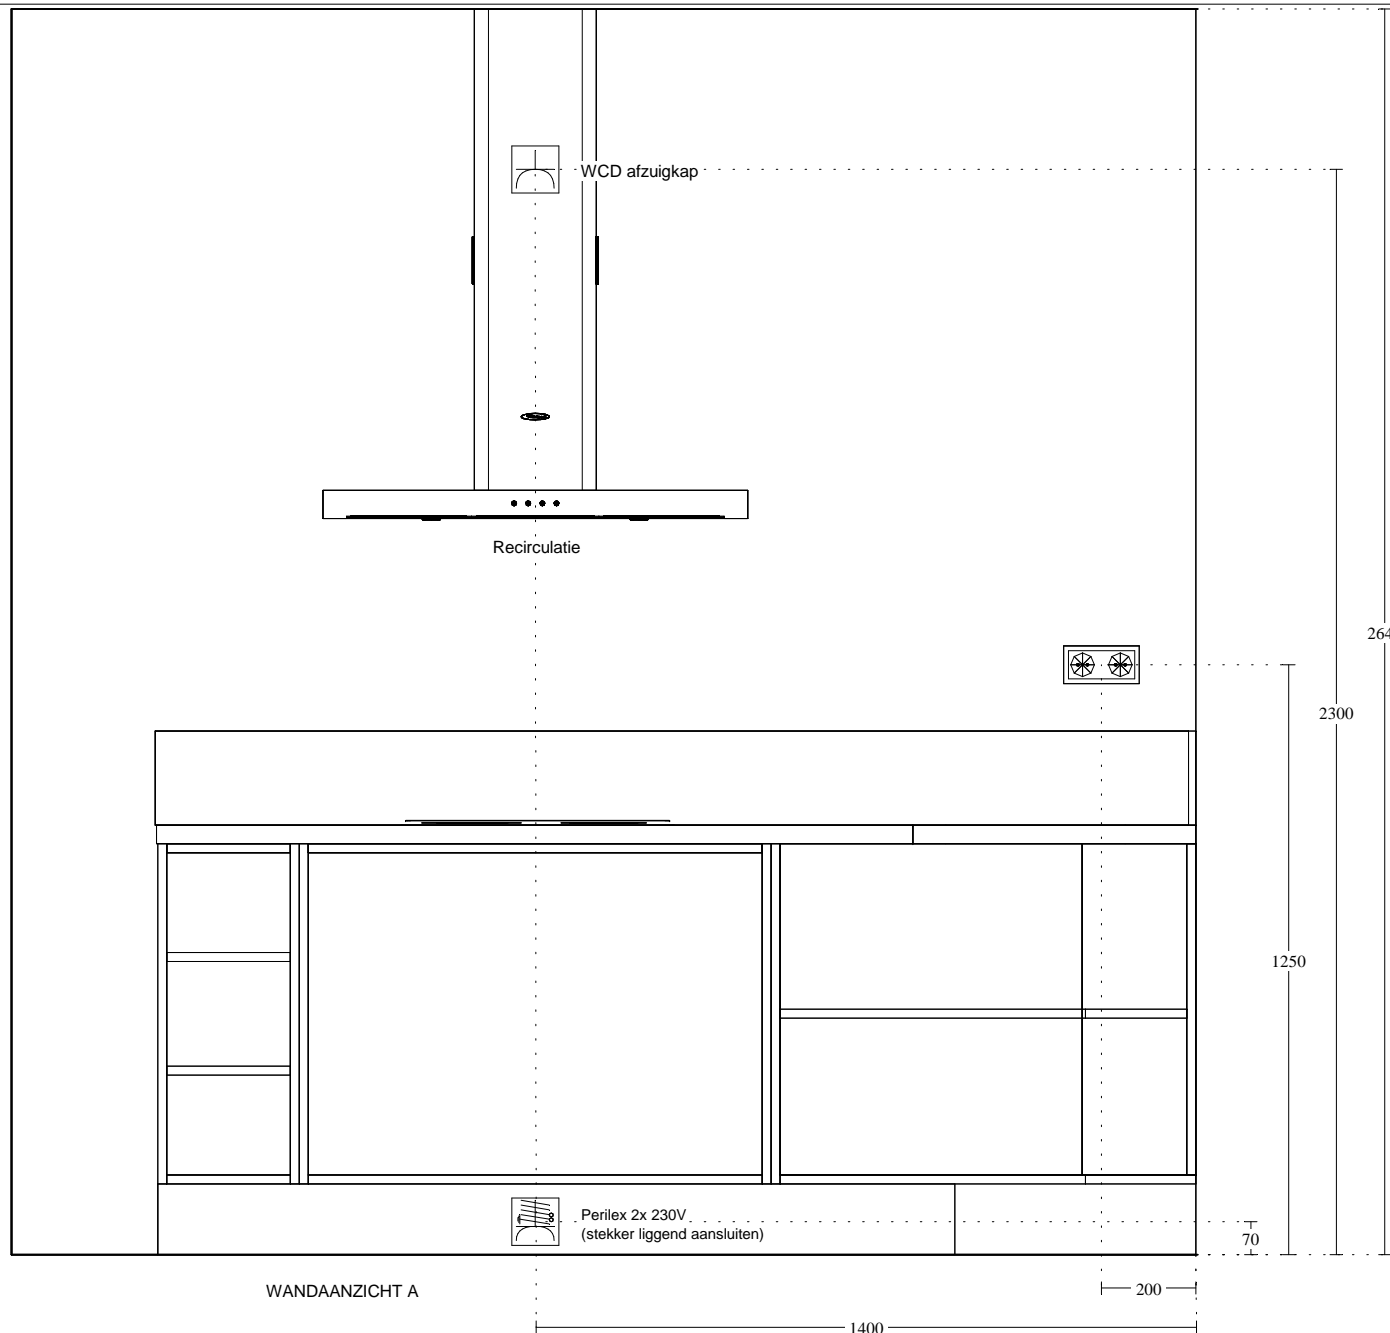


Voortman Projecten
 Nijverheidsstraat 42
 7461 AE RIJSSEN
 0548-515055

Klant: Van Wijnen Deventer B.V.
 Referentienr.: Bnrs. 358, 360, 362, 399, 401, 403
 Adviseur: Rochéz Harbers
 Datum: 28/8/19

Merk: Novitelli
 Programma: UNO C181
 Kleur: 180 - Polarwit
 Greep: 495 - Greep 192 mm

Deze tekening is een schets van de werkelijkheid
 en is bedoeld om een redelijk overzicht te geven.

Aan deze tekening kunnen geen rechten worden ontleend.

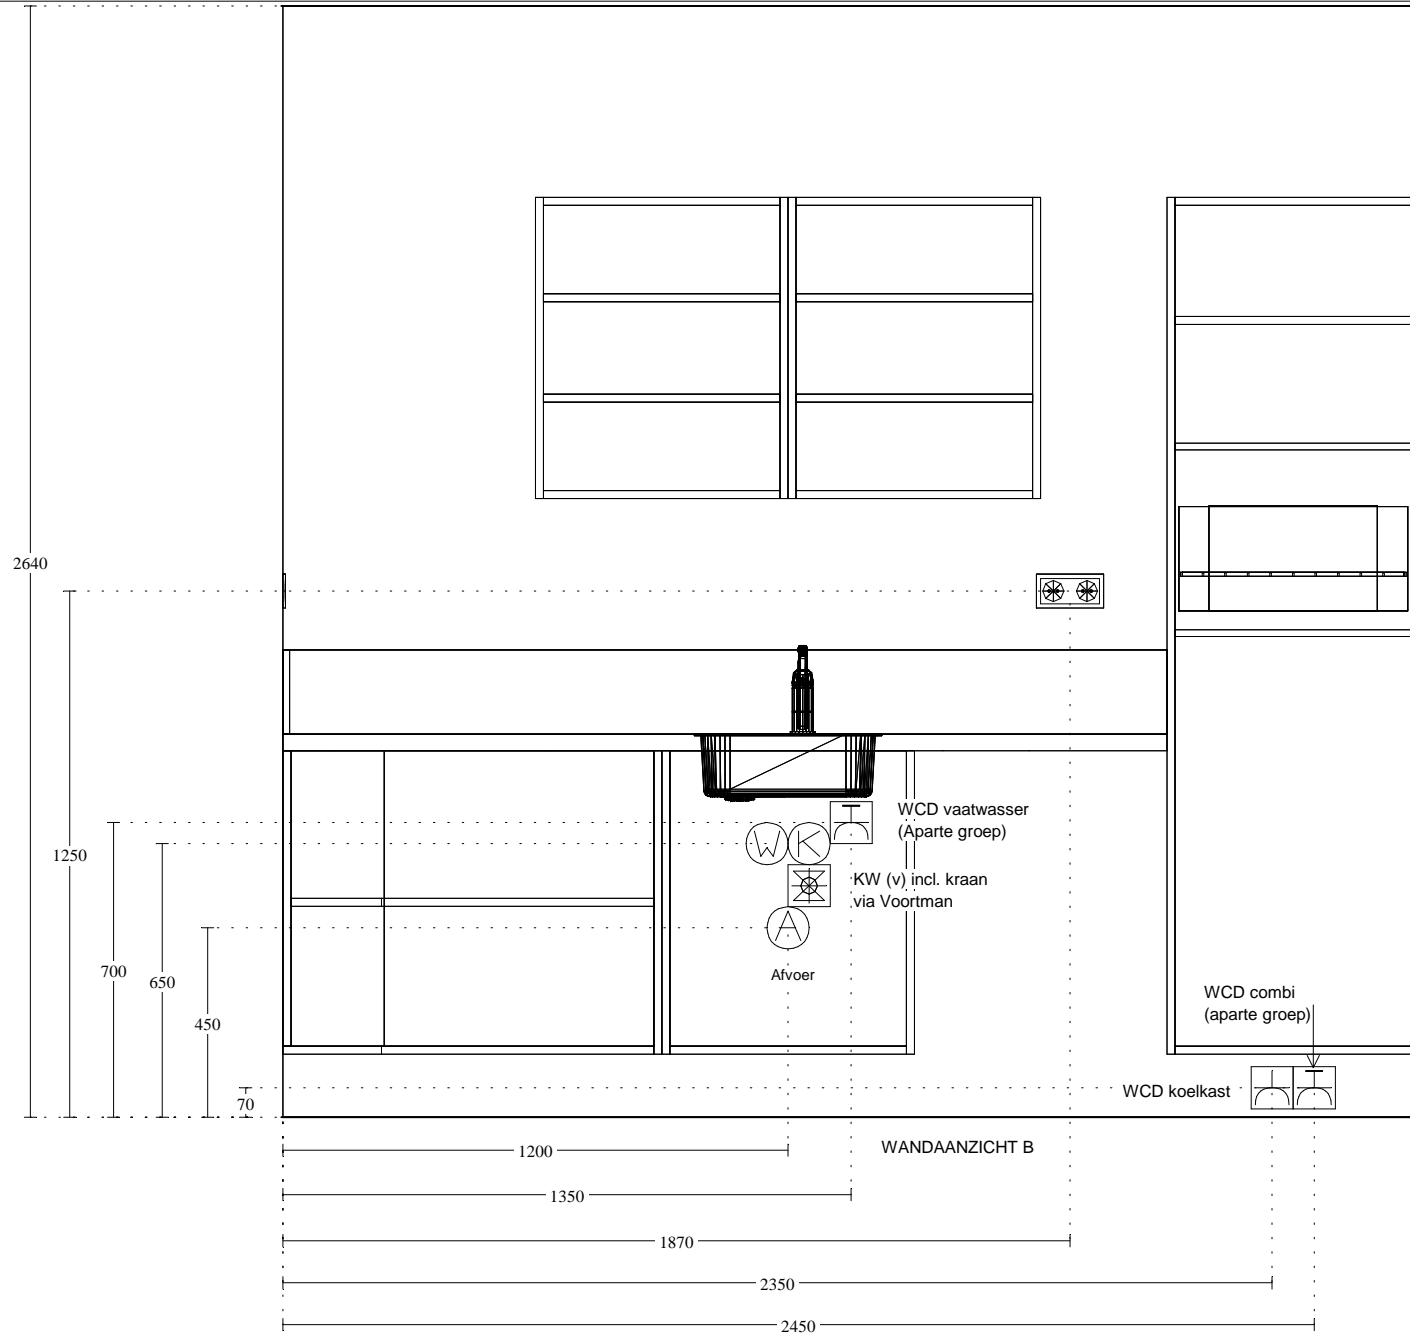


Voortman Projecten
 Nijverheidsstraat 42
 7461 AE RIJSSEN
 0548-515055

Klant: Van Wijnen Deventer B.V.
 Referentienr.: Bnrs. 358, 360, 362, 399, 401, 403
 Adviseur: Rochéz Harbers
 Datum: 28/8/19

Merk: Novitelli
 Programma: UNO C181
 Kleur: 180 - Polarwit
 Greep: 495 - Greep 192 mm

Deze tekening is een schets van de werkelijkheid
 en is bedoeld om een redelijk overzicht te geven.
 Aan deze tekening kunnen geen rechten worden ontleend.

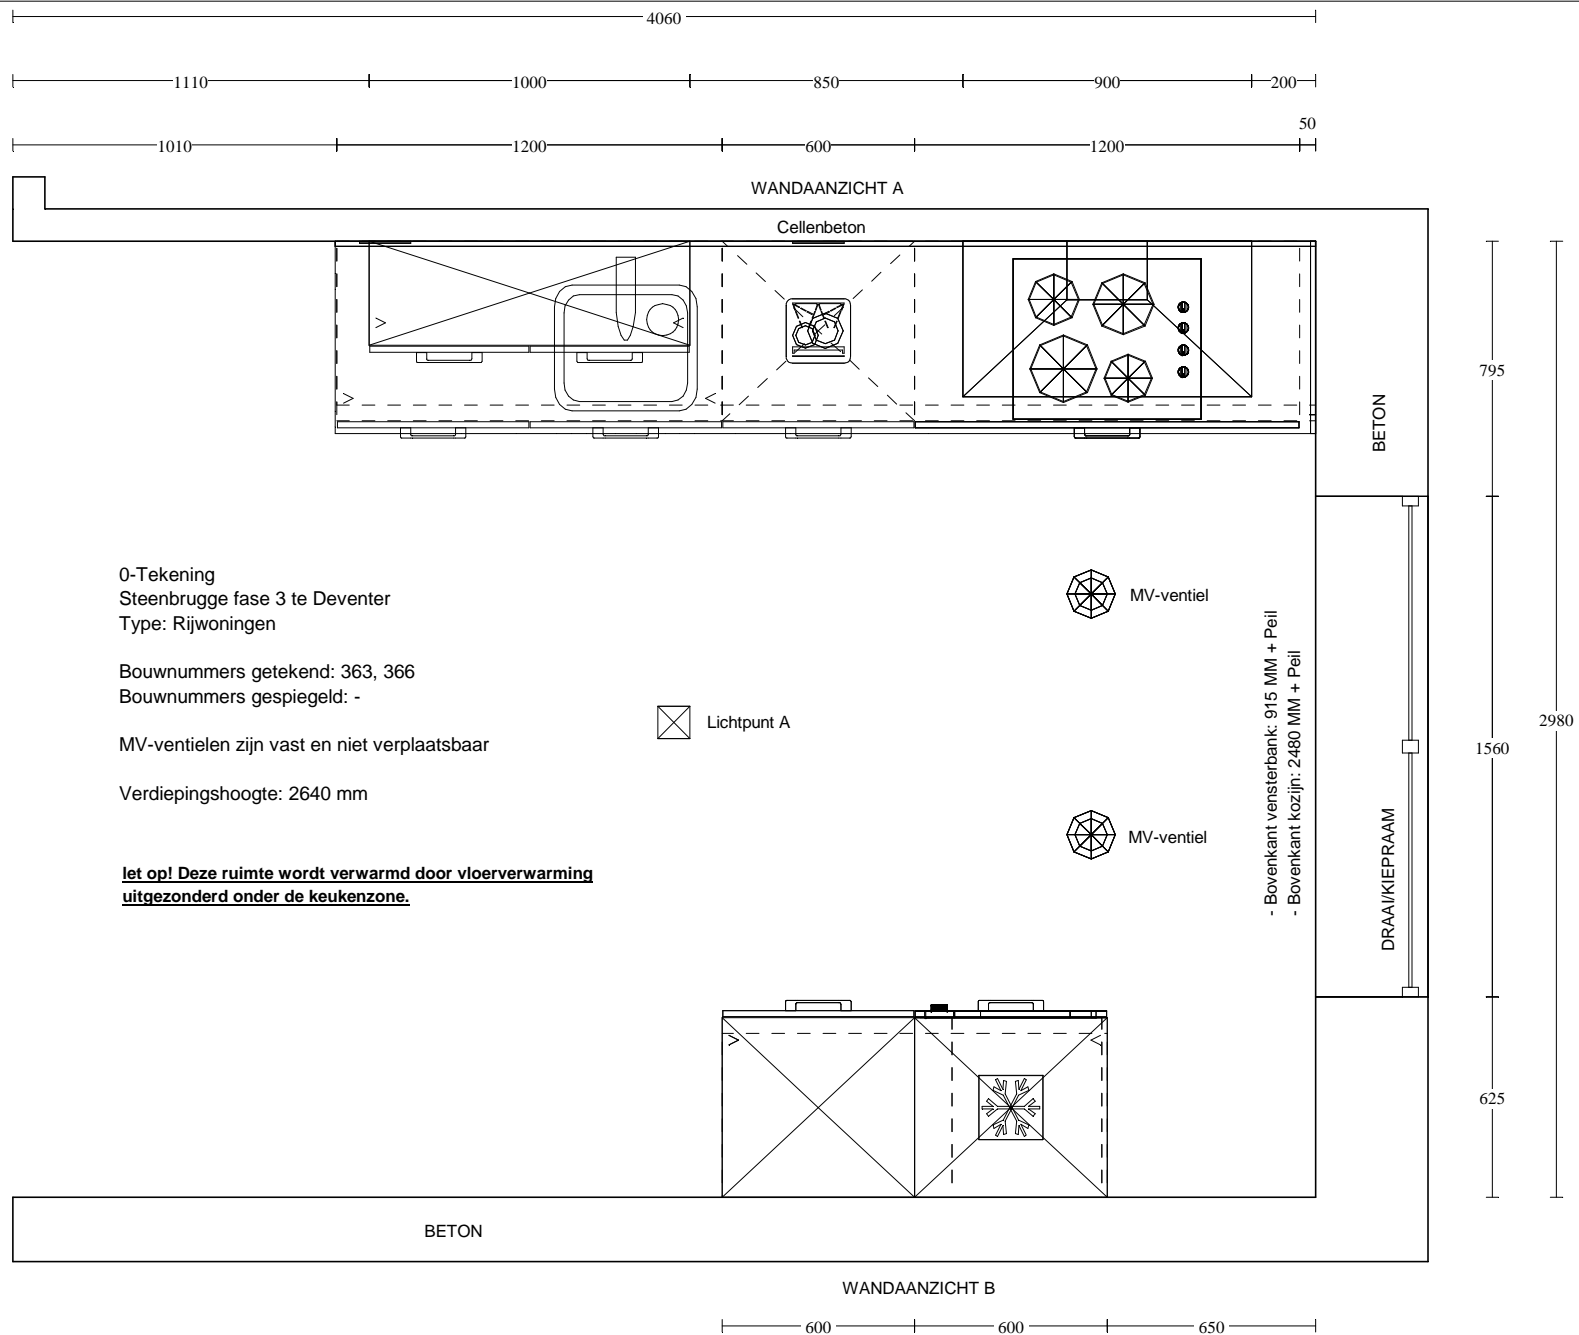

0-Tekening
Steenbrugge fase 3 te Deventer
Type: Rijwoningen

Bouwnummers getekend: 363, 366
Bouwnummers gespiegeld: -

MV-ventielen zijn vast en niet verplaatsbaar

Verdiepingshoogte: 2640 mm

**let op! Deze ruimte wordt verwarmd door vloerverwarming
uitgezonderd onder de keukenzone.**


Voortman Projecten
Nijverheidsstraat 42
7461 AE RIJSSEN
0548-515055

Klant: Van Wijnen Deventer B.V.
Referentienr.: Bnrs. 363, 366
Adviseur: Rochéz Harbers
Datum: 28/8/19

Merk: Novitelli
Programma: UNO C181
Kleur: 180 - Polarwit
Greep: 430 - Greep 192 mm

Deze tekening is een schets van de werkelijkheid
en is bedoeld om een redelijk overzicht te geven.

Aan deze tekening kunnen geen rechten worden ontleend.

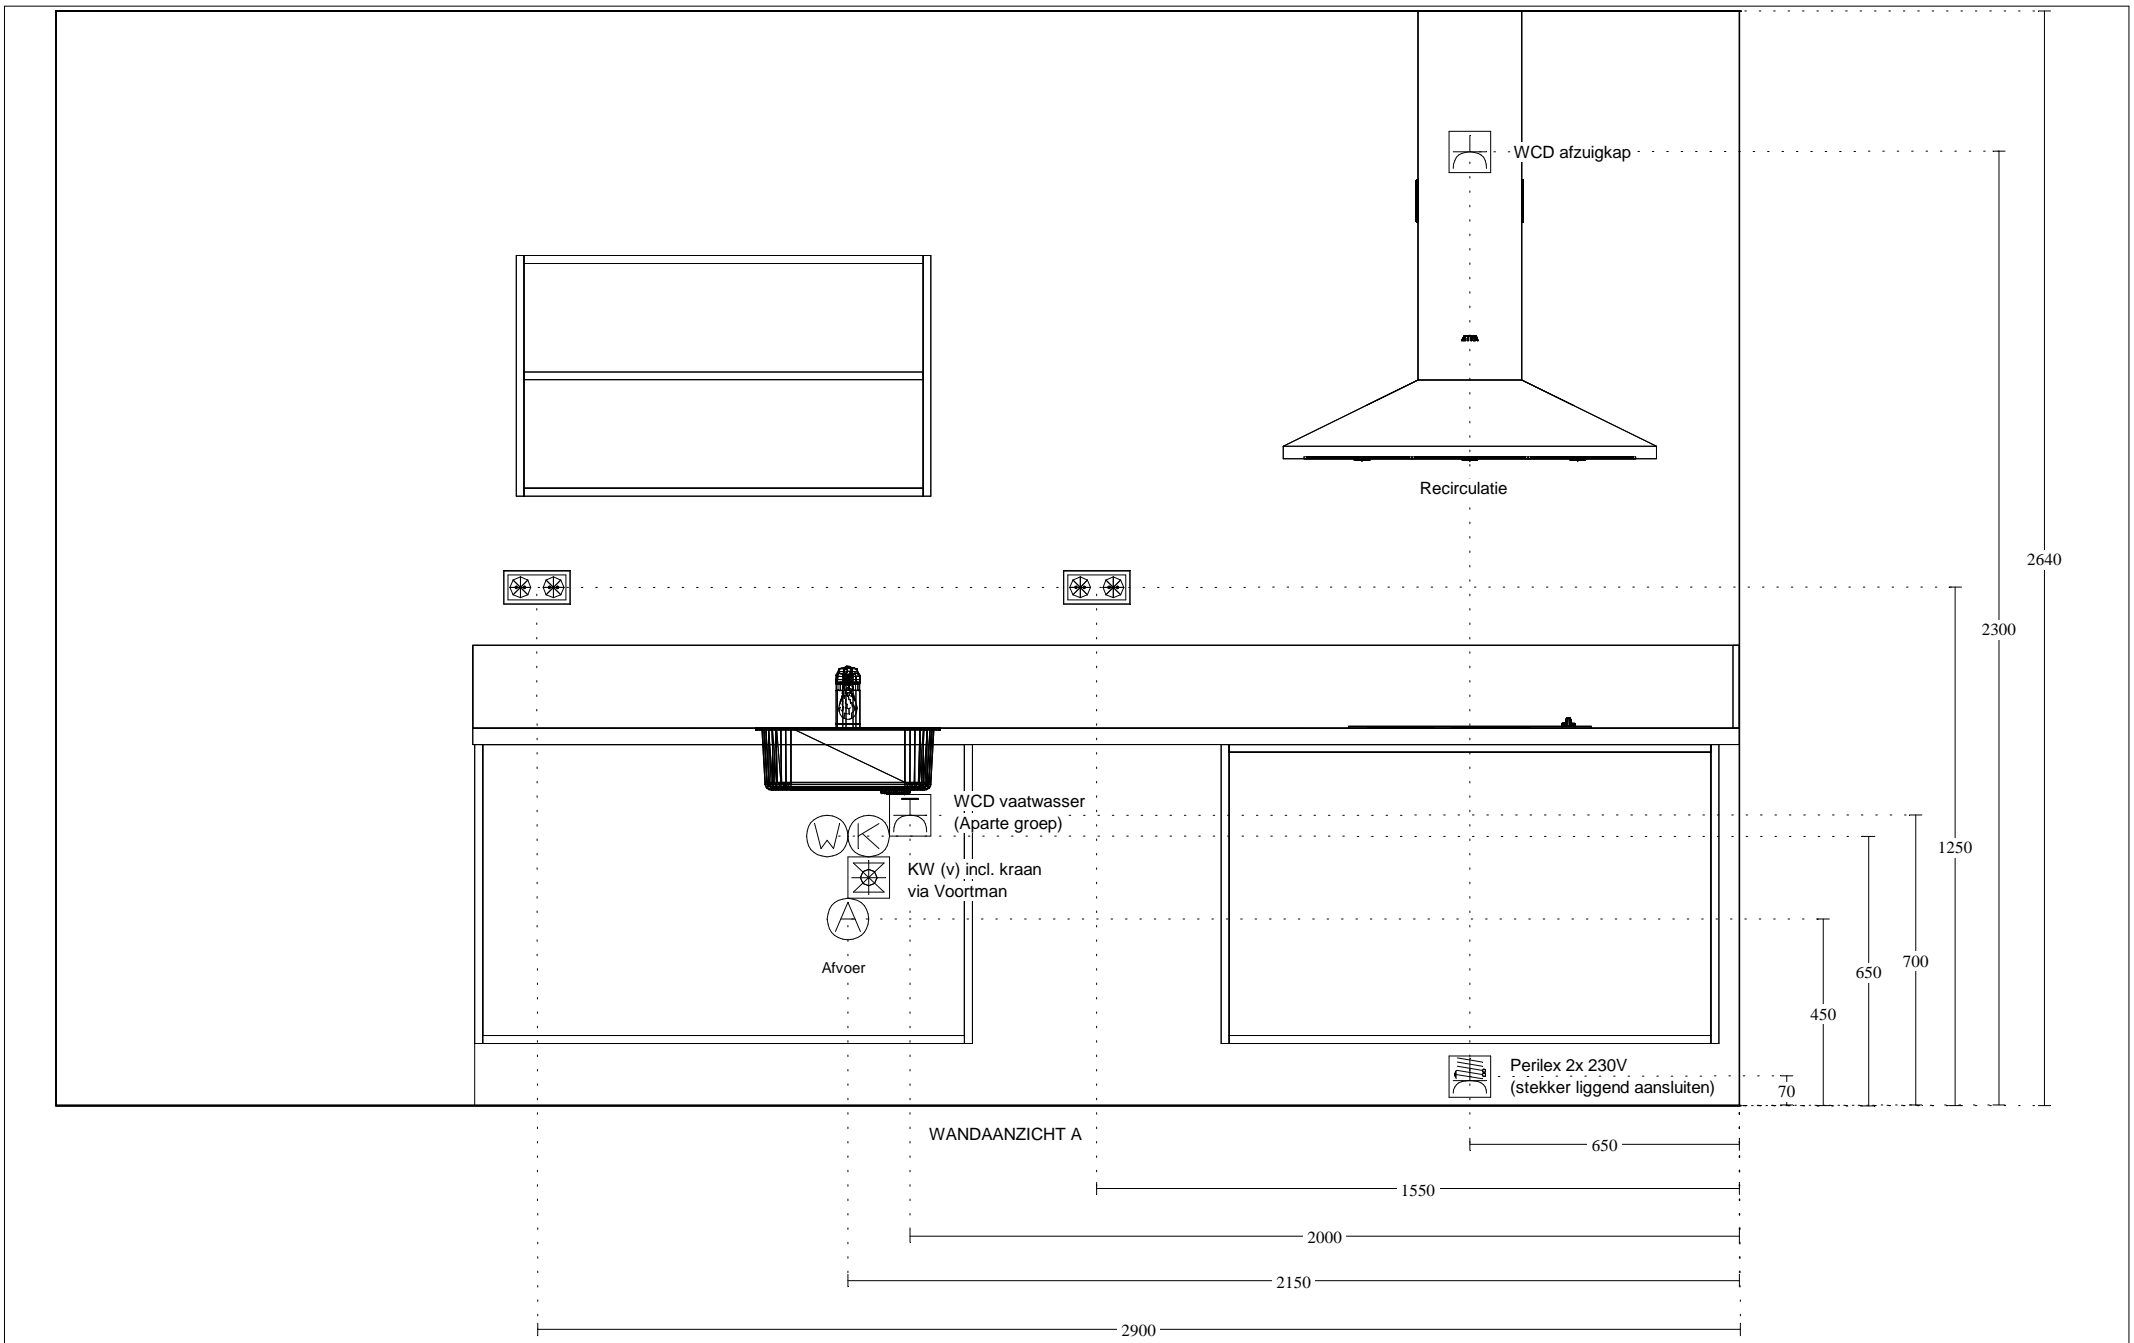

Voortman Projecten
 Nijverheidsstraat 42
 7461 AE RIJSSEN
 0548-515055


Klant: Van Wijnen Deventer B.V.
 Referentienr.: Bnrs. 363, 366
 Adviseur: Rochéz Harbers
 Datum: 28/8/19

Merk: Novitelli
 Programma: UNO C181
 Kleur: 180 - Polarwit
 Greep: 430 - Greep 192 mm

Deze tekening is een schets van de werkelijkheid
 en is bedoeld om een redelijk overzicht te geven.
 Aan deze tekening kunnen geen rechten worden ontleend.

2640

T
70

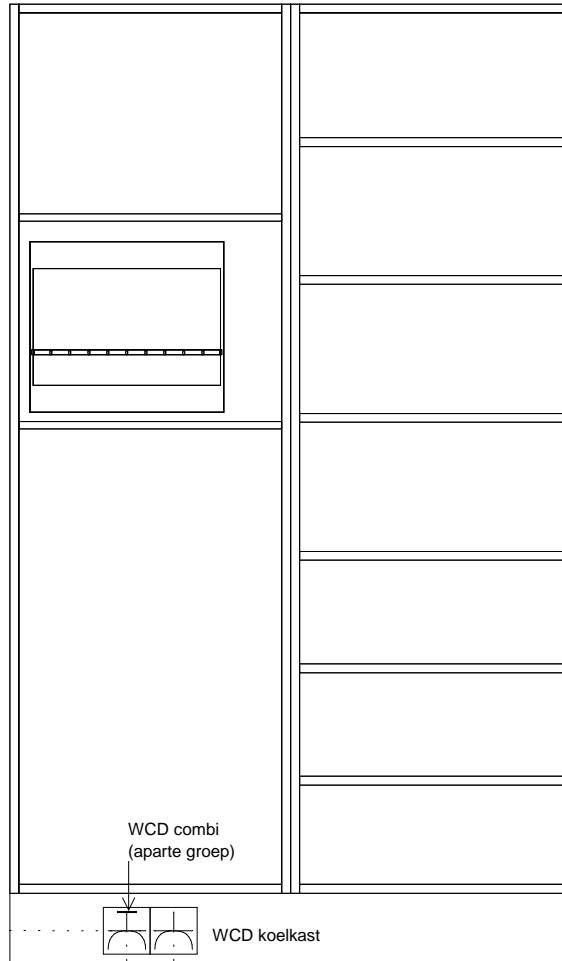

WCD combi
(aparte groep)

WCD koelkast

WANDAANZICHT B

900

1000


Voortman Projecten
Nijverheidsstraat 42
7461 AE RIJSSEN
0548-515055

Klant: Van Wijnen Deventer B.V.
Referentienr.: Bnrs. 363, 366
Adviseur: Rochéz Harbers
Datum: 28/8/19



Merk: Novitelli
Programma: UNO C181
Kleur: 180 - Polarwit
Greep: 430 - Greep 192 mm

Deze tekening is een schets van de werkelijkheid
en is bedoeld om een redelijk overzicht te geven.


Aan deze tekening kunnen geen rechten worden ontleend.

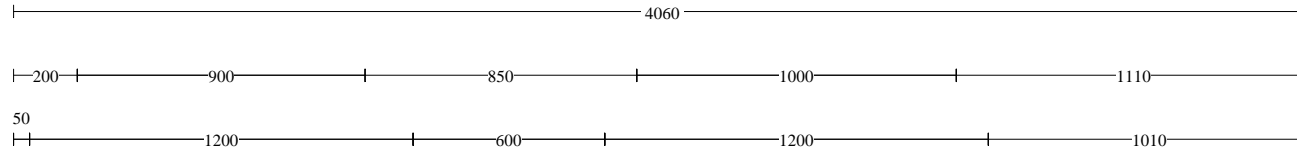

WANDAANZICHT A

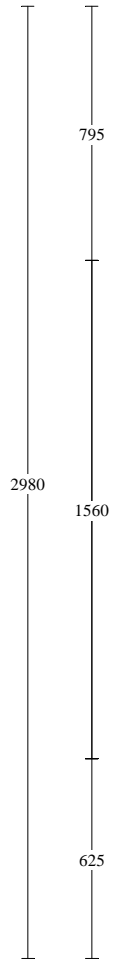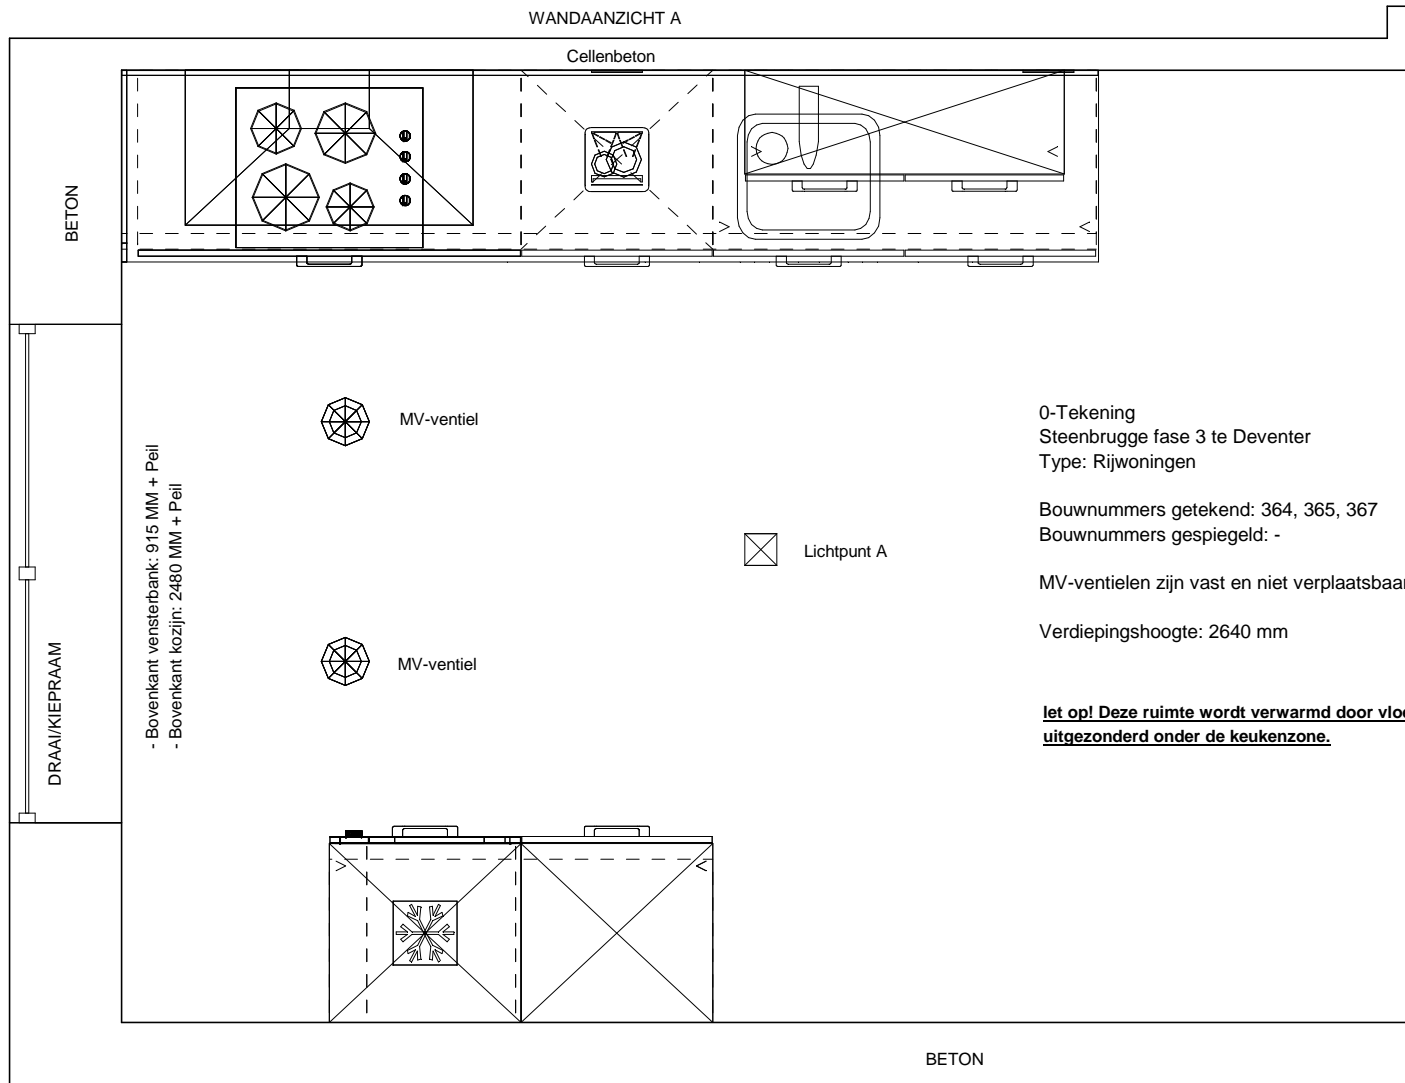

WANDAANZICHT B

 

0-Tekening
Steenbrugge fase 3 te Deventer
Type: Rijwoningen

Bouwnummers getekend: 364, 365, 367
Bouwnummers gespiegeld: -

MV-ventielen zijn vast en niet verplaatsbaar
Verdiepingshoogte: 2640 mm

let op! Deze ruimte wordt verwarmd door vloerverwarming uitgezonderd onder de keukenzone.


Voortman Projecten
Nijverheidsstraat 42
7461 AE RIJSSEN
0548-515055

Klant: Van Wijnen Deventer B.V.
Referentienr.: Bnrs. 364, 365, 367
Adviseur: Rochéz Harbers
Datum: 28/8/19

Merk: Novitelli
Programma: UNO C181
Kleur: 180 - Polarwit
Greep: 430 - Greep 192 mm

Deze tekening is een schets van de werkelijkheid
en is bedoeld om een redelijk overzicht te geven.

Aan deze tekening kunnen geen rechten worden ontleend.

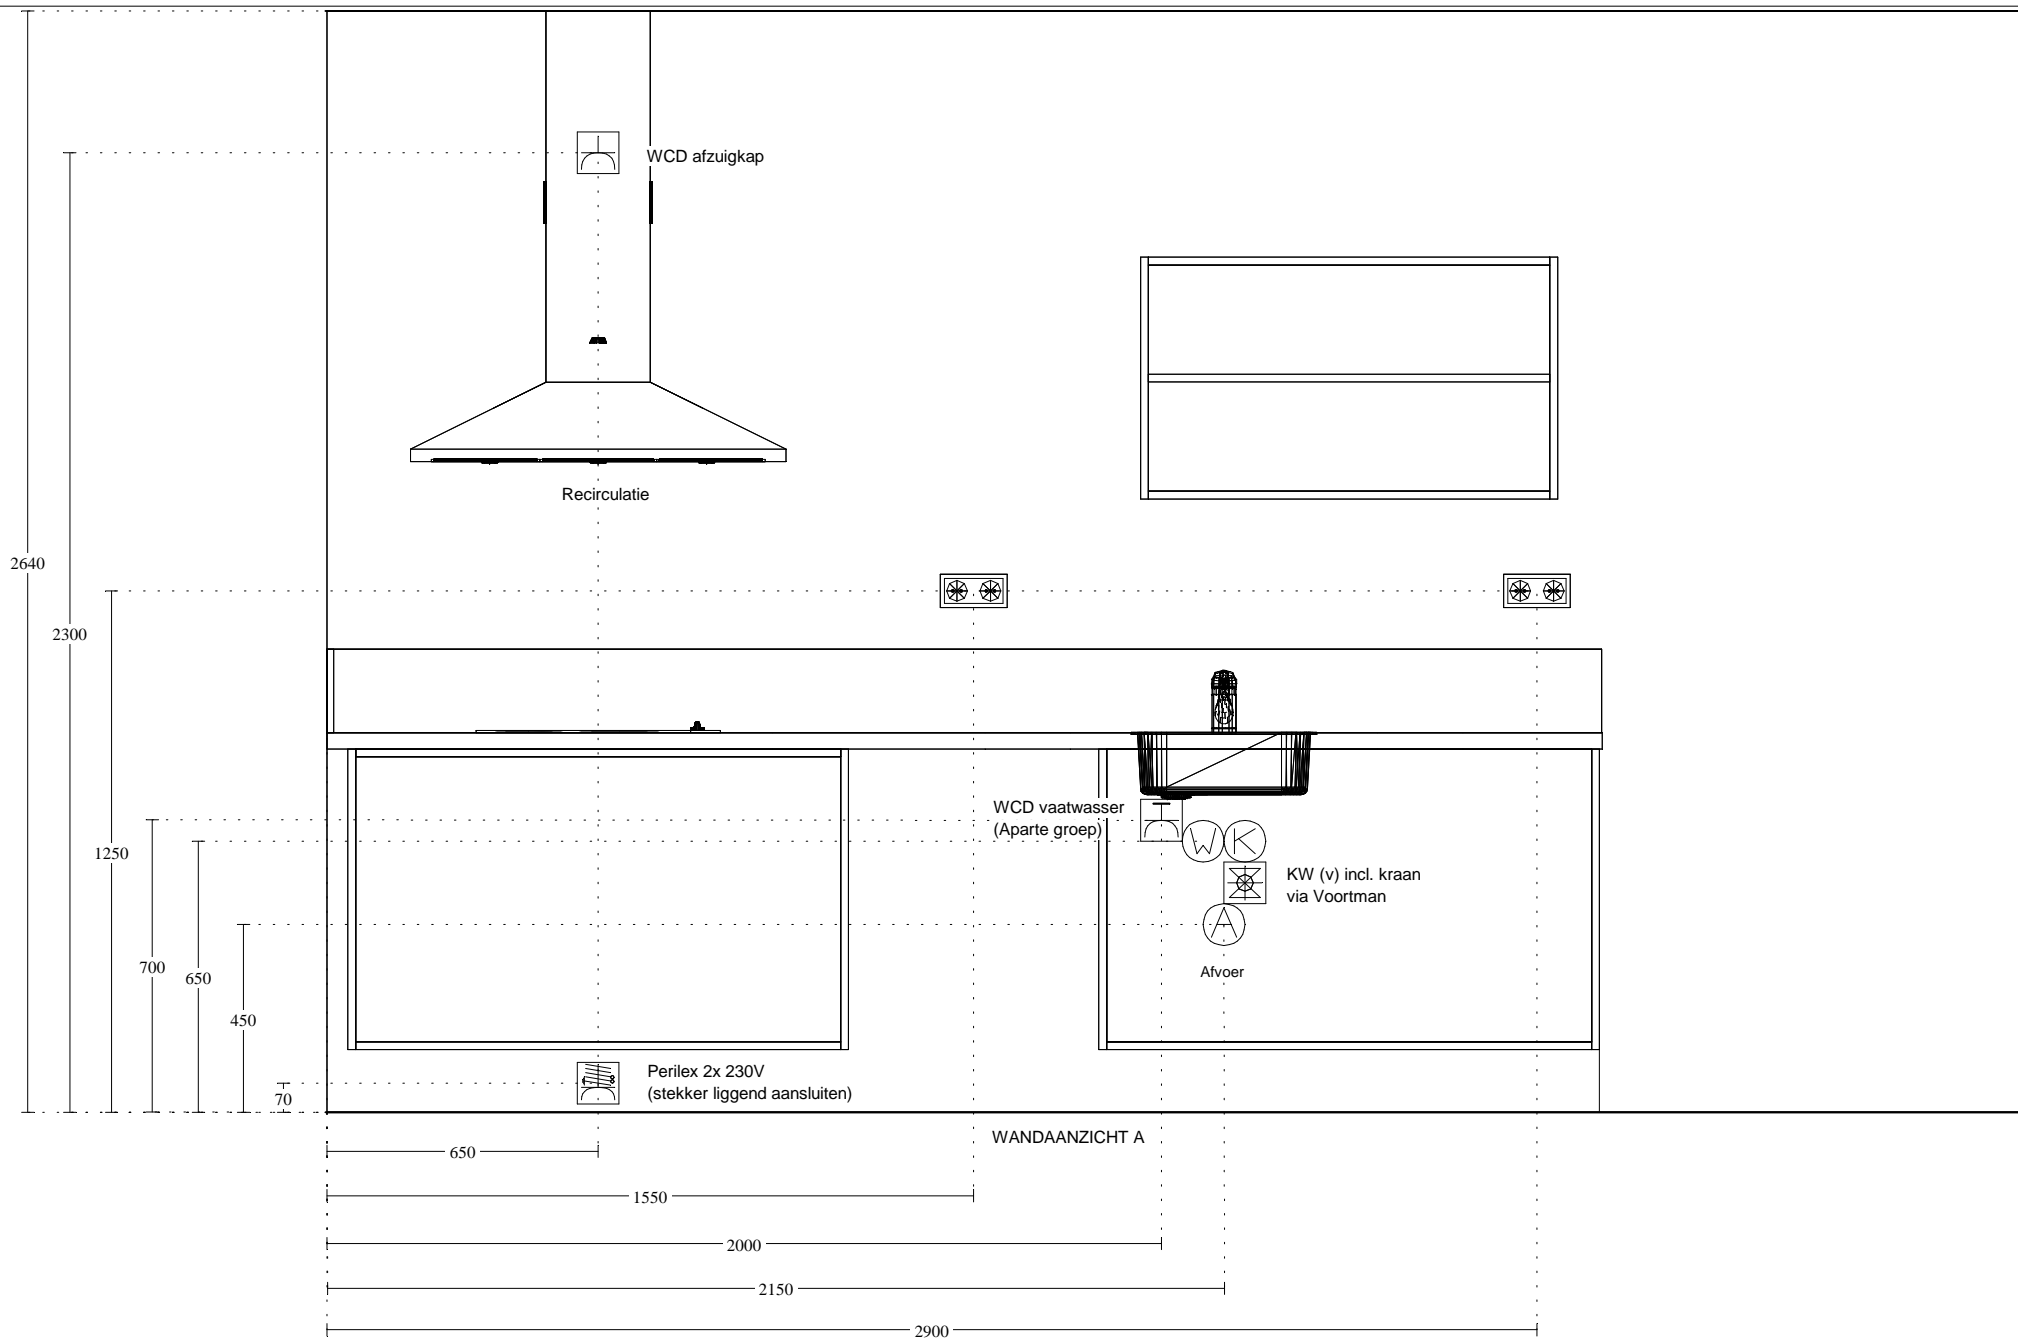


Voortman Projecten
 Nijverheidsstraat 42
 7461 AE RIJSSEN
 0548-515055

Klant: Van Wijnen Deventer B.V.
 Referentienr.: Bnrs. 364, 365, 367
 Adviseur: Rochéz Harbers
 Datum: 28/8/19

Merk: Novitelli
 Programma: UNO C181
 Kleur: 180 - Polarwit
 Greep: 430 - Greep 192 mm

Deze tekening is een schets van de werkelijkheid
 en is bedoeld om een redelijk overzicht te geven.

Aan deze tekening kunnen geen rechten worden ontleend.

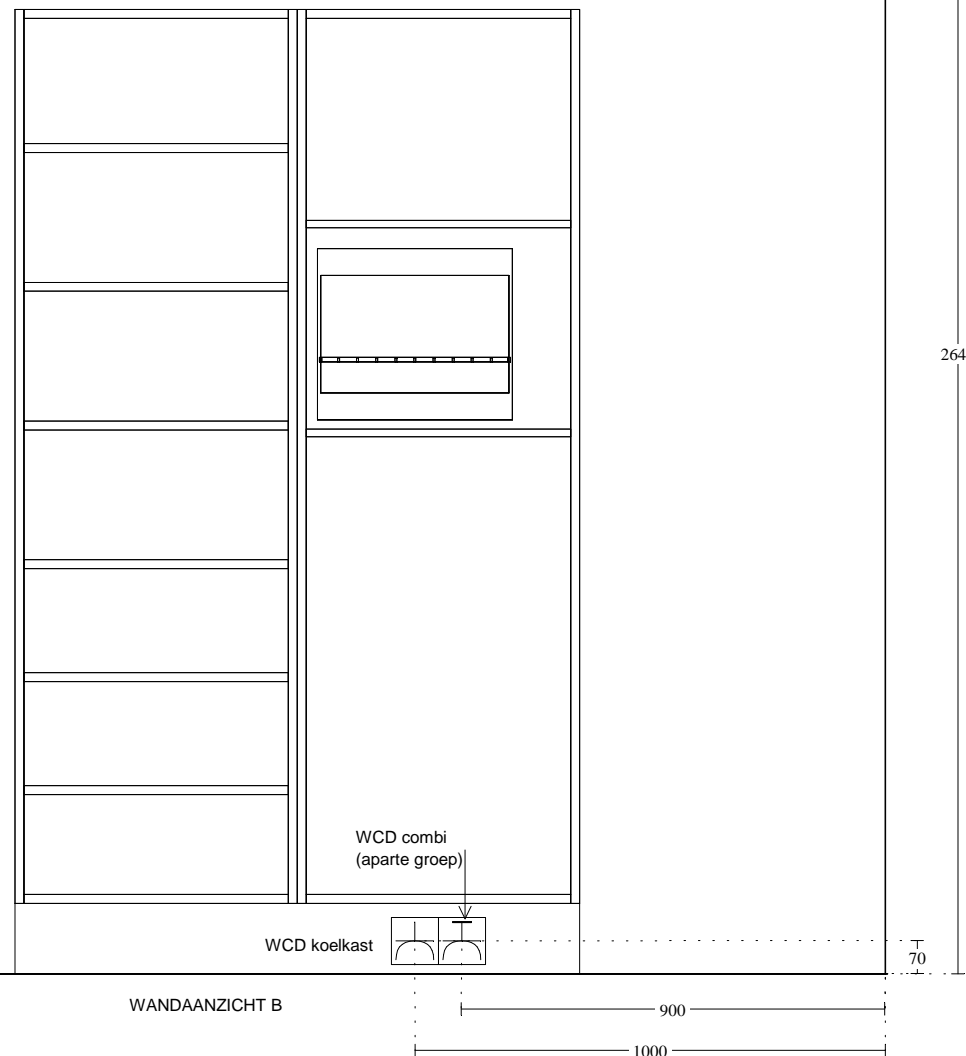

WANDAANZICHT B

Voortman Projecten
 Nijverheidsstraat 42
 7461 AE RIJSSEN
 0548-515055

Klant: Van Wijnen Deventer B.V.
 Referentienr.: Bnrs. 364, 365, 367
 Adviseur: Rochéz Harbers
 Datum: 28/8/19

Merk: Novitelli
 Programma: UNO C181
 Kleur: 180 - Polarwit
 Greep: 430 - Greep 192 mm

Deze tekening is een schets van de werkelijkheid en is bedoeld om een redelijk overzicht te geven.
 Aan deze tekening kunnen geen rechten worden ontleend.