


LOCATIEGEGEVENS

Kadastrale gemeente: Diepenveen
Sectie: B
Perceelnummer(s): 2623 ged.

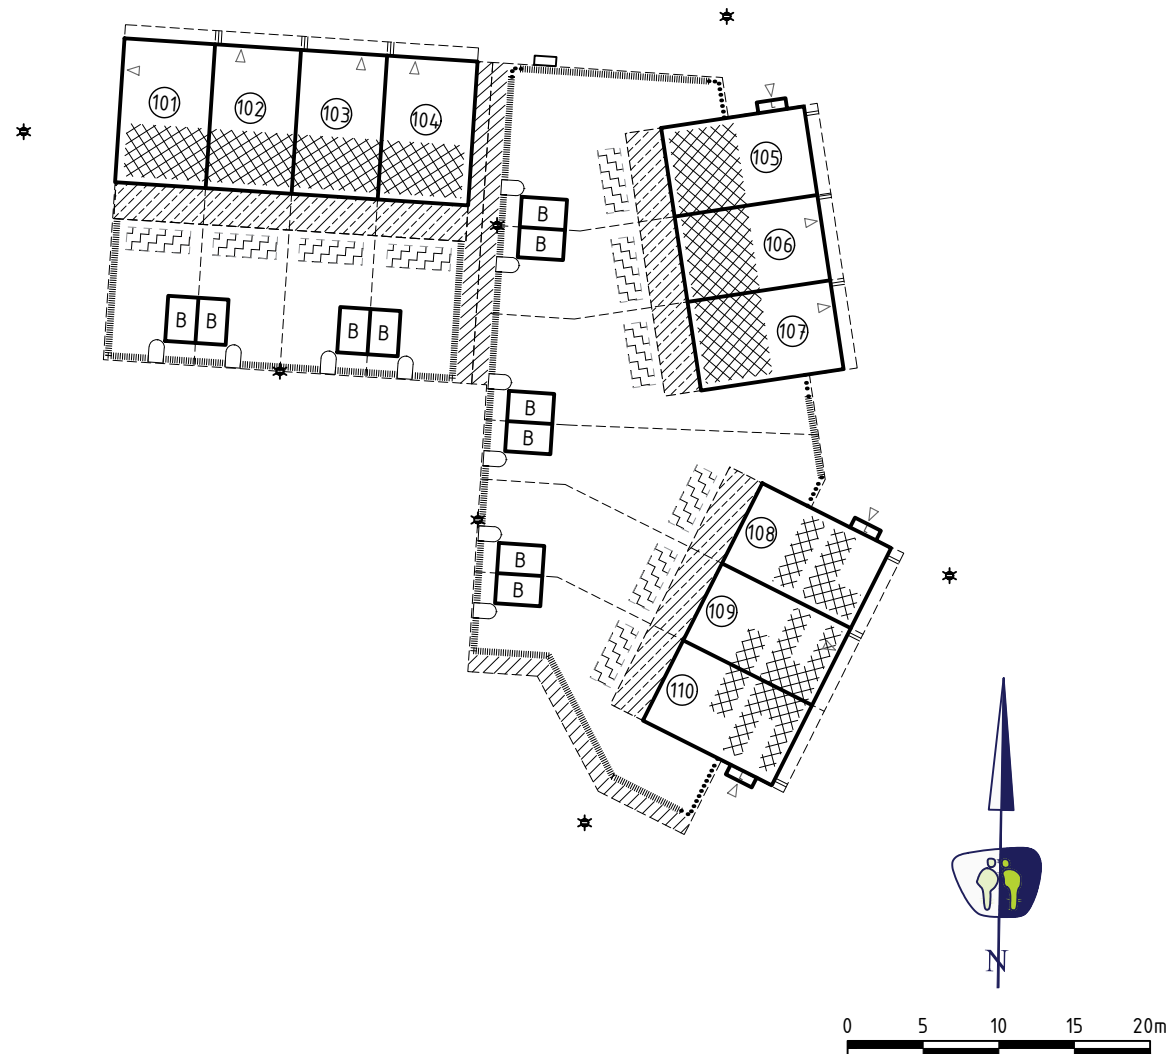

Verklaring

- Bebouingsvlak
- △ Entree
- ⊔ Luifel
- - - - - Kavelgrens
- ⓪ Bouwnummer
- ▨ Uitbreidingsmogelijkheid
- - - - - P - - - - - Parkeren op eigen terrein
- ⋯ Groenafschieding rasterhekwerk en hedera: 180 cm hoog
- ⋯⋯⋯ Metselwerk in kleur blok zie tekening erfafscheiding
- ⊔ Tuinpoort
- ▨ Recht van overpad
- B Berging
- Molgoot
- ▨ Indicatieve positie infiltratiekratten
- * Indicatieve positie straatverlichting
- ⊔ Trafokast
- ▨ Indicatieve zone zonnepanelen
- ▨ Recht van overpad

PROJECTGEGEVENS

Projectnaam: Steenbrugge
Locatie: Deventer
Onderwerp: Situatietekening
Bouwnr. 101 t/m 110
Datum: 29-08-2019
Formaat: A4
Schaal: 1:500

