


Doorsnede 1200+

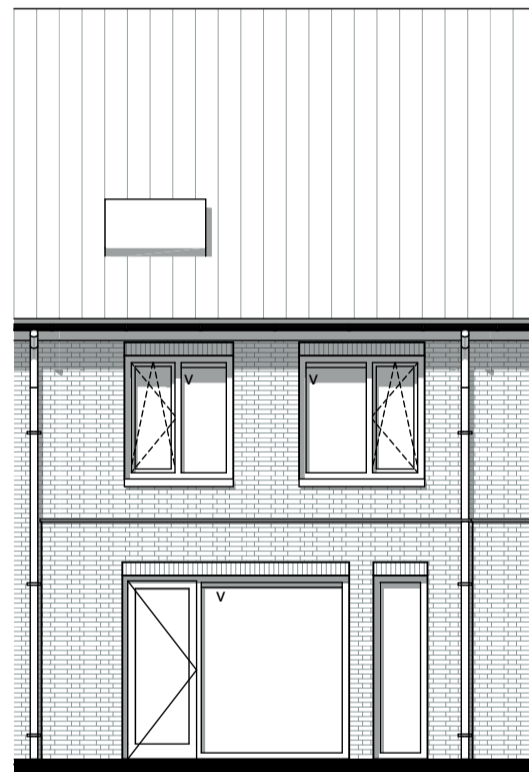

Achtergevel

Optie uitbouw 1200mm

Doorsnede en gevel

Realisatie:



VAN WIJNEN
Meer dan bouwen

Schaal: 1:100

Ontwikkeling:



bpd

I'M Architecten BV. Alle rechten voorbehouden.