


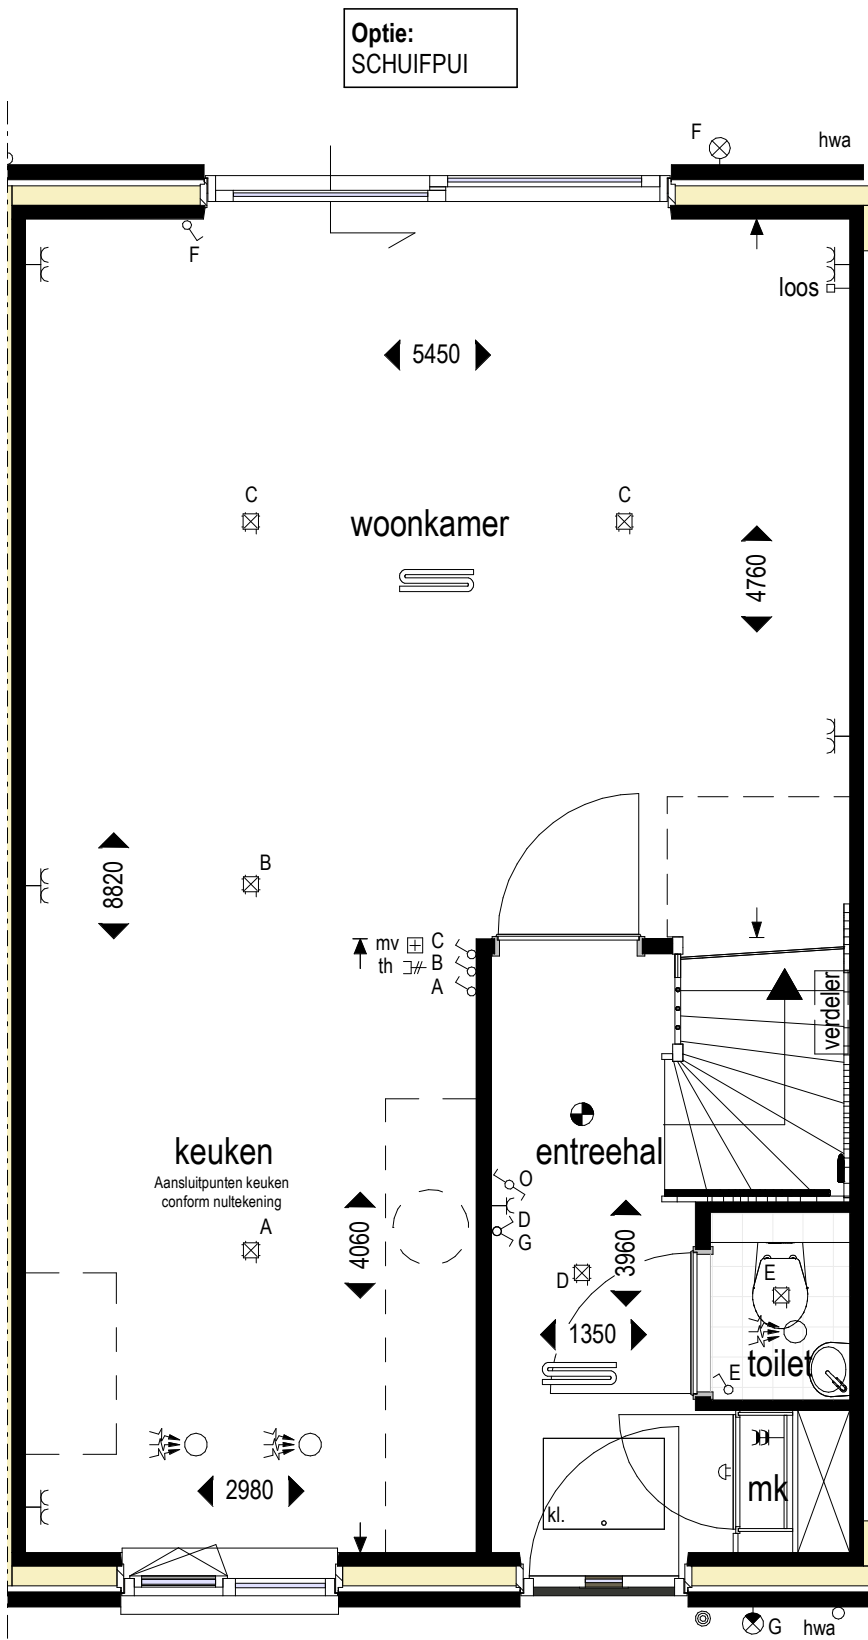

Alle maten op de tekening zijn in millimeter tenzij anders aangegeven.
Alle maten op de tekening zijn circa-maten en niet geschikt voor opdrachten aan derden.
De keukeninrichting en opstelplaats van de wasmachine en wasdroger die op de tekening is aangegeven dienen uitsluitend ter oriëntatie.
De positie van de op tekening aangegeven schakelaars, aansluitpunten en wand- en plafondlichtpunten zijn indicatief.
De op tekening aangegeven installaties zoals pv-panelen, radiatoren, convectoren en mv-punten zijn indicatief; afmeting, locatie en de aantallen volgens nadere opgave van de installateur.



■ project
Steenbrugge, te Deventer

■ omschrijving
Verkoop optie schuifpui

■ projectnr.
45000246

■ fase
DO-VK

■ datum
05-07-2019


■ get.
WDE

■ schaal
1 : 50

■ bouwnummer(s)
rijwoningen

■ bladnr.
VK-OR01

Optie:
DUBBELE DEUREN MET ZIJLICHTEN

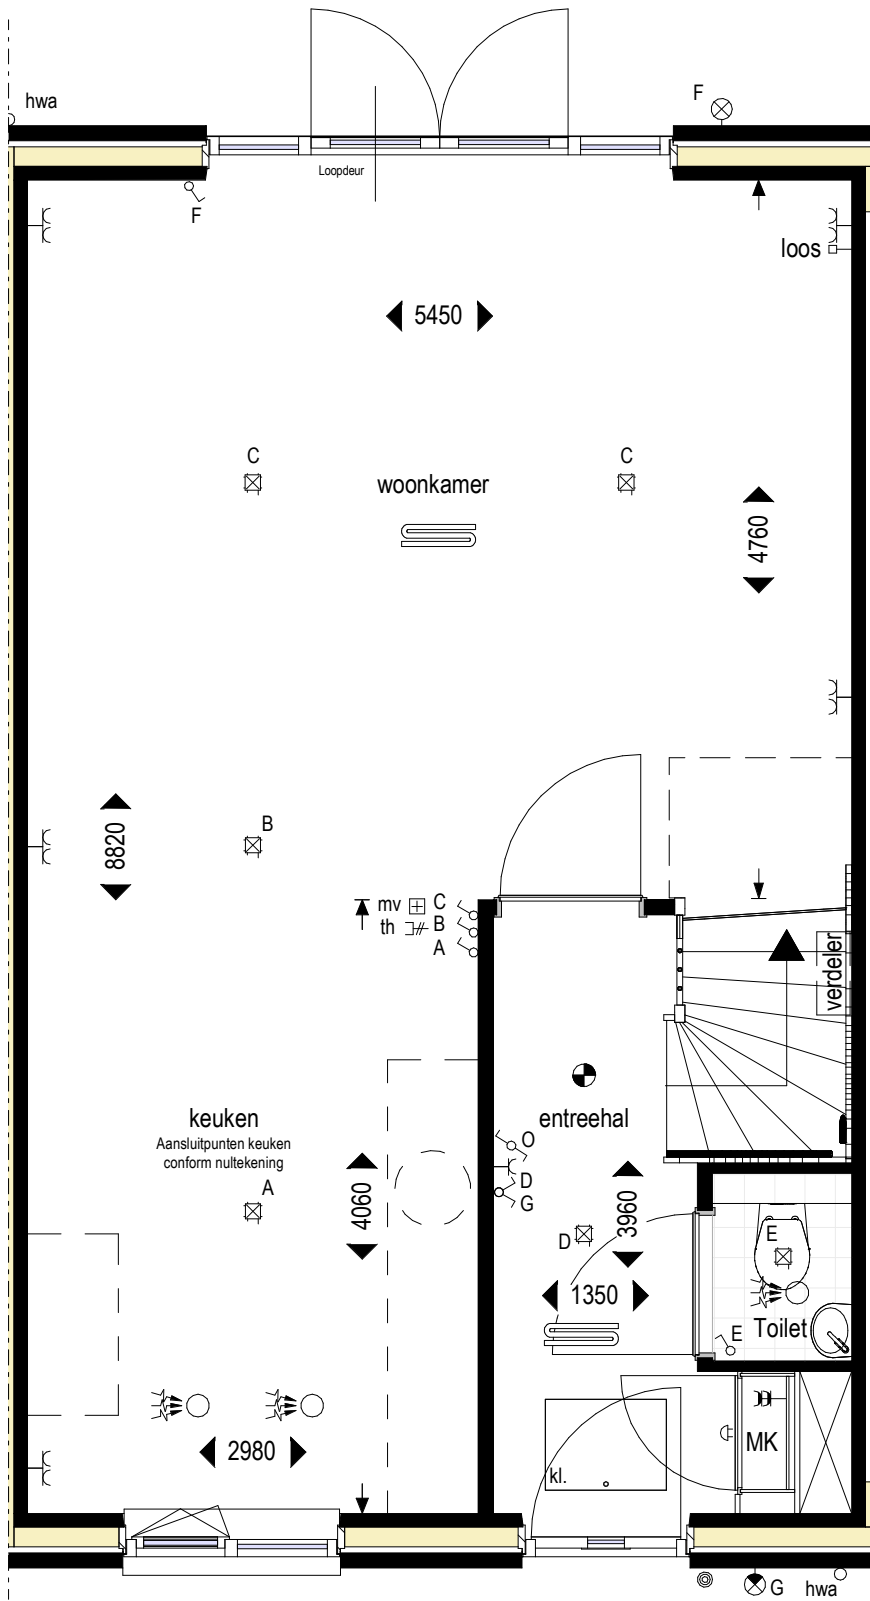

Alle maten op de tekening zijn in millimeter tenzij anders aangegeven.
Alle maten op de tekening zijn circa-maten en niet geschikt voor opdrachten aan derden.
De keukeninrichting en opstelplaats van de wasmachine en wasdroger die op de tekening is aangegeven dienen uitsluitend ter oriëntatie.
De positie van de op tekening aangegeven schakelaars, aansluitpunten en wand- en plafondlichtpunten zijn indicatief.
De op tekening aangegeven installaties zoals pv-panelen, radiatoren, convectoren en mv-punten zijn indicatief; afmeting, locatie en de aantallen volgens nadere opgave van de installateur.



project
Steenbrugge, te Deventer

omschrijving
Verkoop optie dubbele deuren met zijlichten

projectnr.
45000246

fase
DO-VK

datum
05-07-2019


get.
WDE

schaal
1 : 50

bouwnummer(s)
rijwoningen

bladnr.

VK-OR02

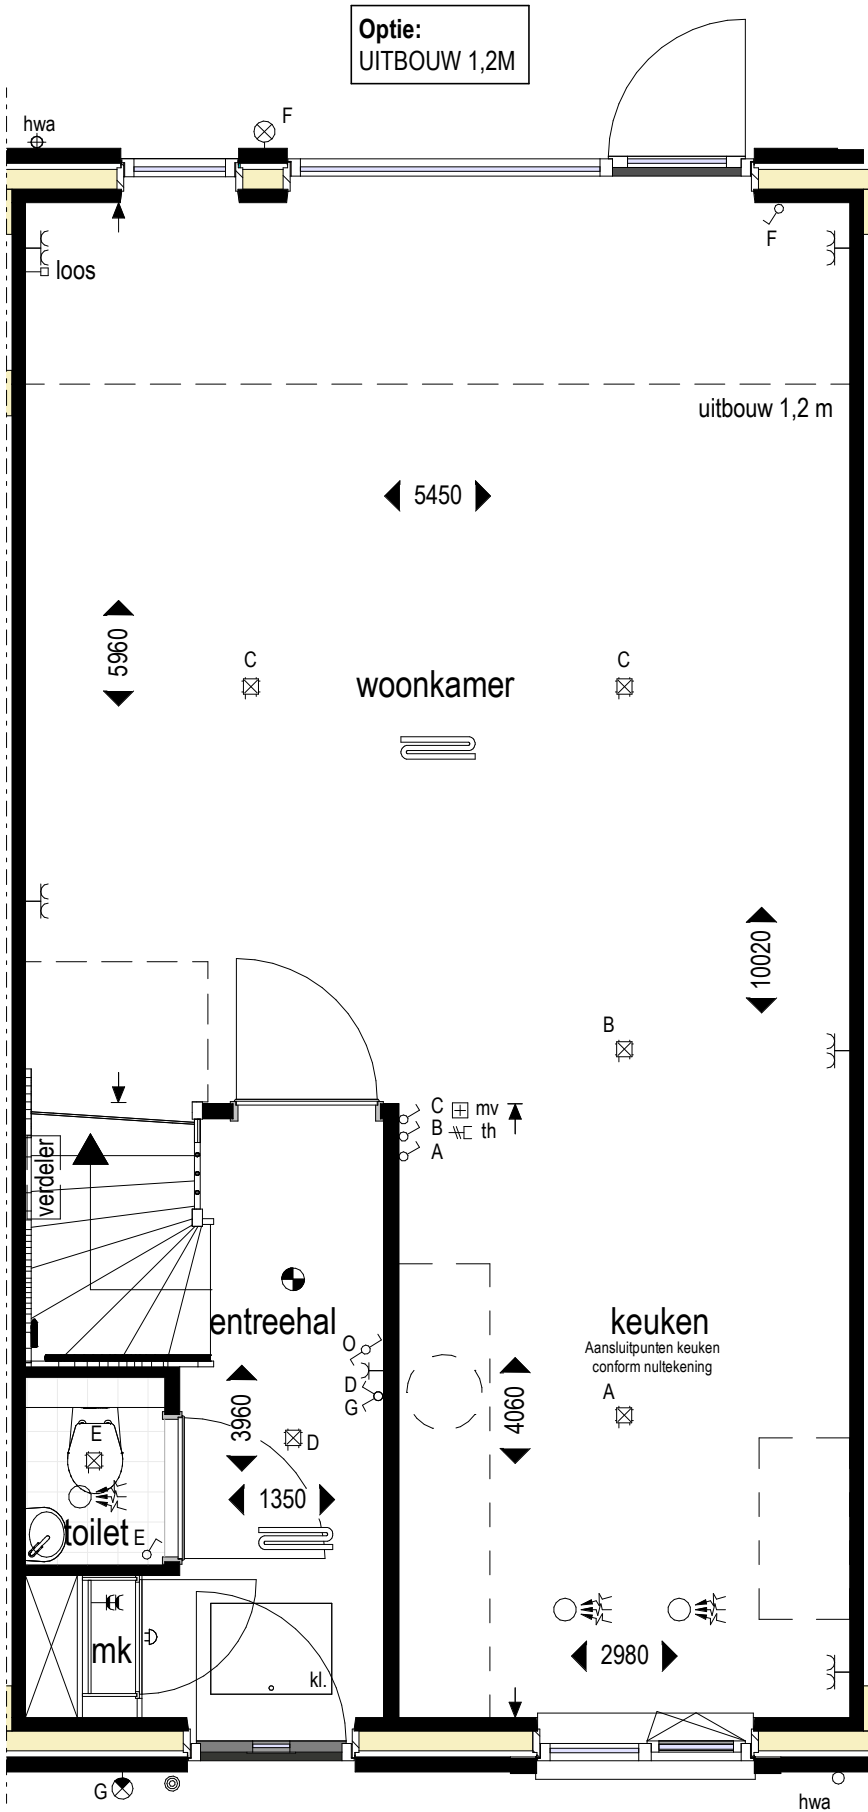

Alle maten op de tekening zijn in millimeter tenzij anders aangegeven.
Alle maten op de tekening zijn circa-maten en niet geschikt voor opdrachten aan derden.
De keukeninrichting en opstelplaats van de wasmachine en wasdroger die op de tekening is aangegeven dienen uitsluitend ter oriëntatie.
De positie van de op tekening aangegeven schakelaars, aansluitpunten en wand- en plafondlichtpunten zijn indicatief.
De op tekening aangegeven installaties zoals pv-panelen, radiatoren, convectoren en mv-punten zijn indicatief; afmeting, locatie en de aantallen volgens nadere opgave van de installateur.



■ project
Steenbrugge, te Deventer
■ omschrijving
Verkoop optie uitbouw 1,2m

■ projectnr.
45000246
■ fase
DO-VK

■ datum
05-07-2019
■ get.
WDE

■ schaal
1 : 50
■ bouwnummer(s)
rijwoningen

■ bladnr.
VK-OR04



formaat (A3) 420*297



■ project
Steenbrugge, te Deventer

■ omschrijving
Verkoop optie uitbouw 2,4m

■ projectnr.
45000246

■ fase
DO-VK


■ datum
05-07-2019

■ get.
WDE

■ schaal
1 : 50

■ bouwnummer(s)
rijwoningen

■ bladnr.
VK-OR05

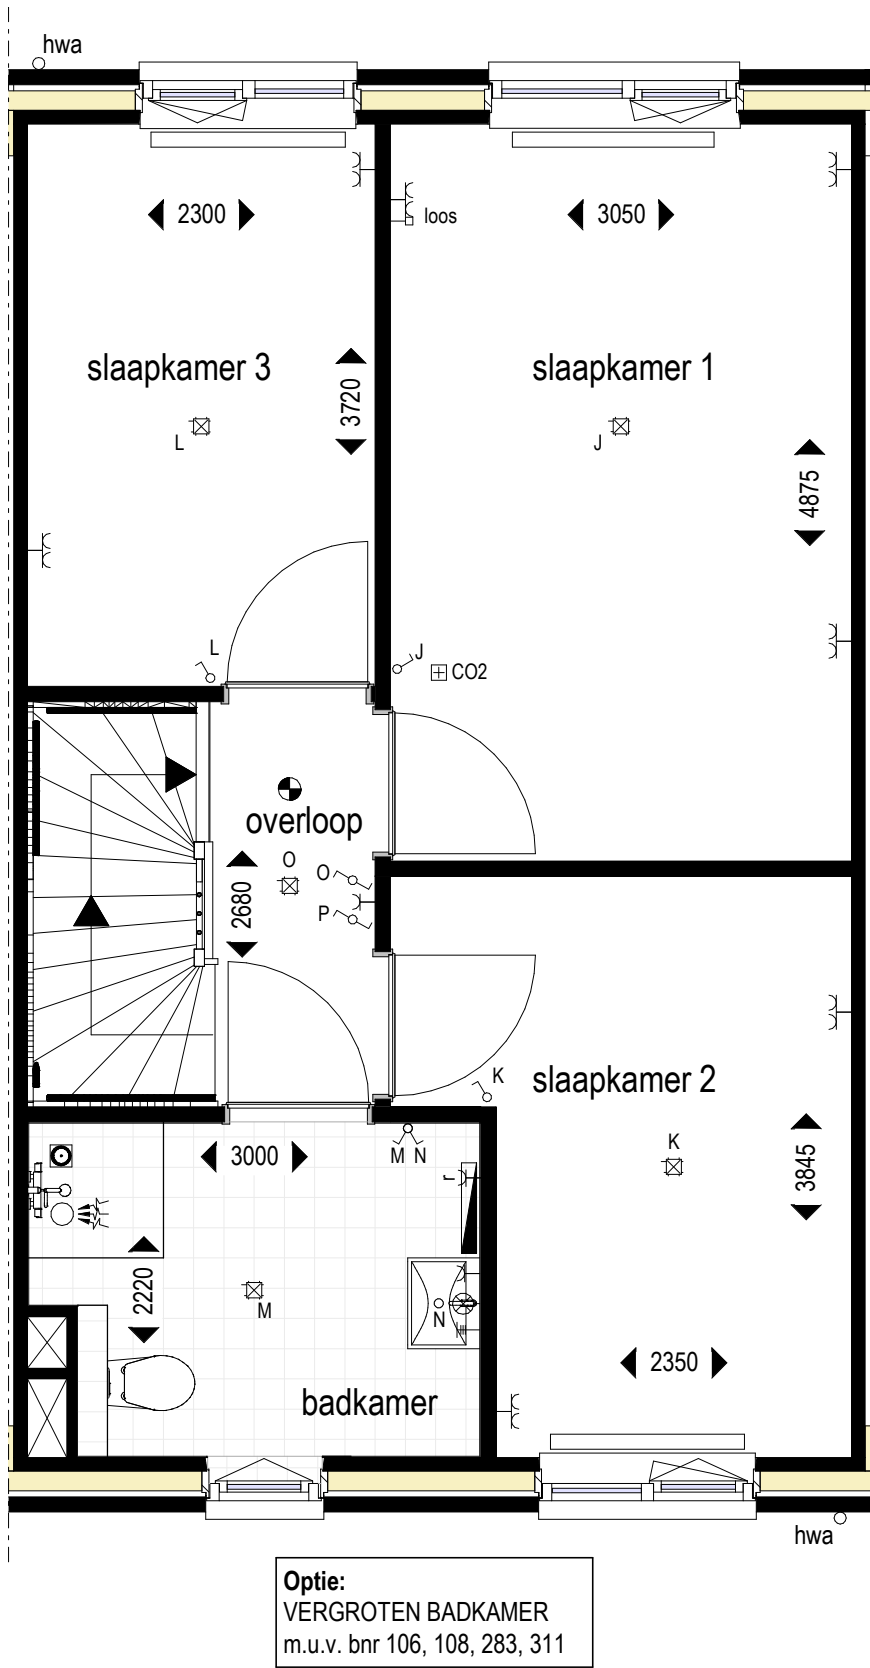

Alle maten op de tekening zijn in millimeter tenzij anders aangegeven.
Alle maten op de tekening zijn circa-maten en niet geschikt voor opdrachten aan derden.
De keukeninrichting en opstelplaats van de wasmachine en wasdroger die op de tekening is aangegeven dienen uitsluitend ter oriëntatie.
De positie van de op tekening aangegeven schakelaars, aansluitpunten en wand- en plafondlichtpunten zijn indicatief.
De op tekening aangegeven installaties zoals pv-panelen, radiatoren, convectoren en mv-punten zijn indicatief; afmeting, locatie en de aantallen volgens nadere opgave van de installateur.




■ project
Steenbrugge, te Deventer
■ omschrijving
Verkoop optie vergroten badkamer

■ projectnr.
45000246
■ fase
DO-VK

■ datum
27-08-2019
■ get.
WDE

■ schaal
1 : 50
■ bouwnummer(s)
rijwoningen

■ bladnr.
VK-OR06

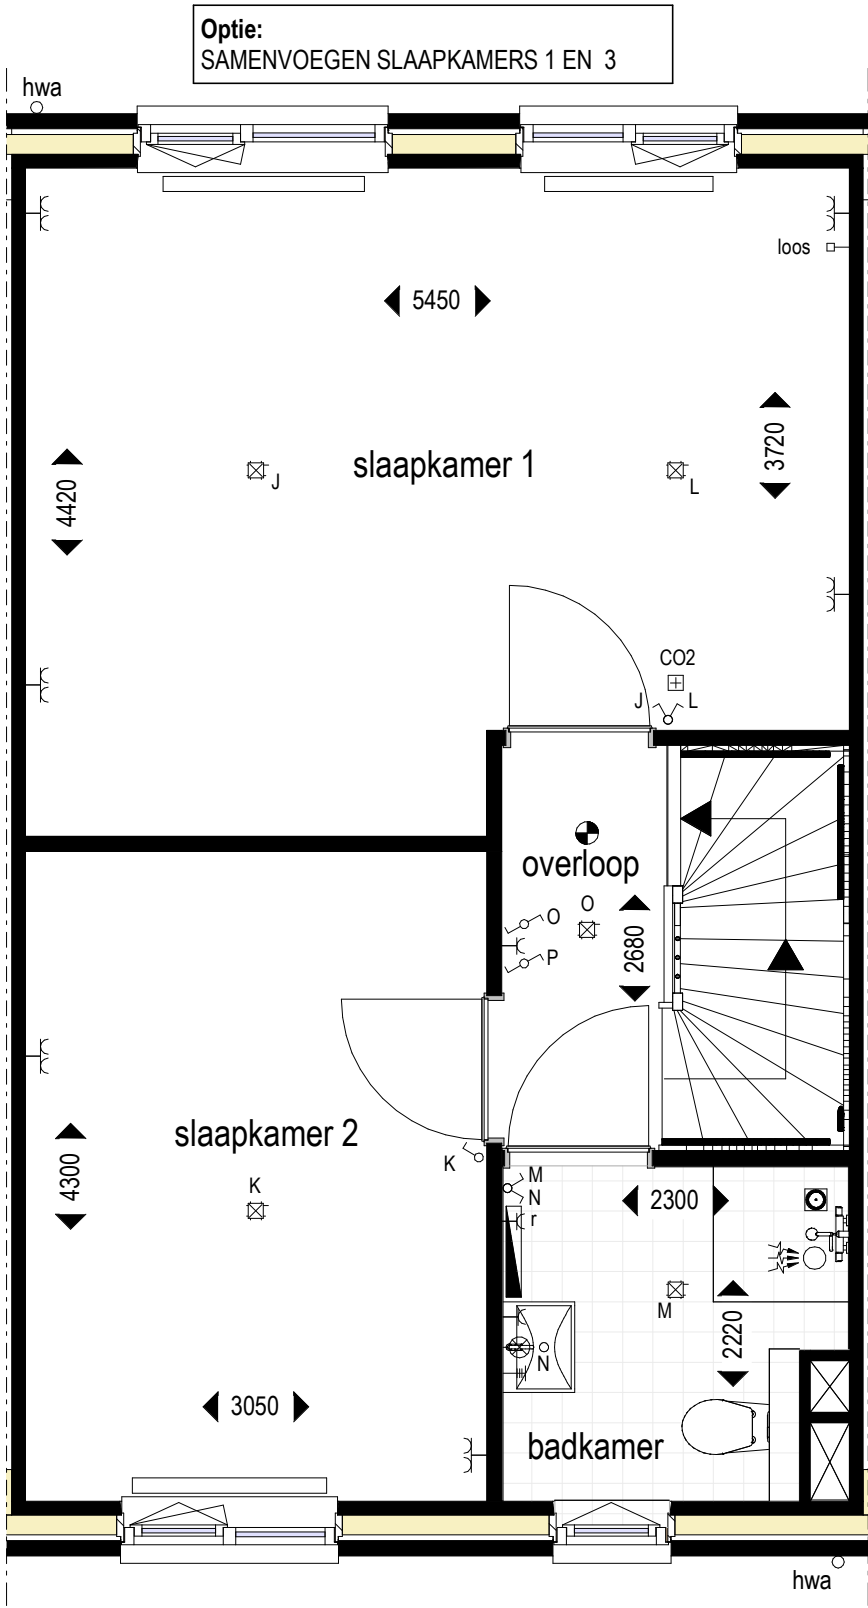

Alle maten op de tekening zijn in millimeter tenzij anders aangegeven.
Alle maten op de tekening zijn circa-maten en niet geschikt voor opdrachten aan derden.
De keukeninrichting en opstelplaats van de wasmachine en wasdroger die op de tekening is aangegeven dienen uitsluitend ter oriëntatie.
De positie van de op tekening aangegeven schakelaars, aansluitpunten en wand- en plafondlichtpunten zijn indicatief.
De op tekening aangegeven installaties zoals pv-panelen, radiatoren, convectoren en mv-punten zijn indicatief; afmeting, locatie en de aantallen volgens nadere opgave van de installateur.



■ project
Steenbrugge, te Deventer

■ omschrijving
Verkoop optie samenvoegen slaapkamer 1 en 3

■ projectnr.
45000246

■ fase
DO-VK


■ datum
05-07-2019

■ get.
WDE

■ schaal
1 : 50

■ bouwnummer(s)
rijwoningen

■ bladnr.
VK-OR07

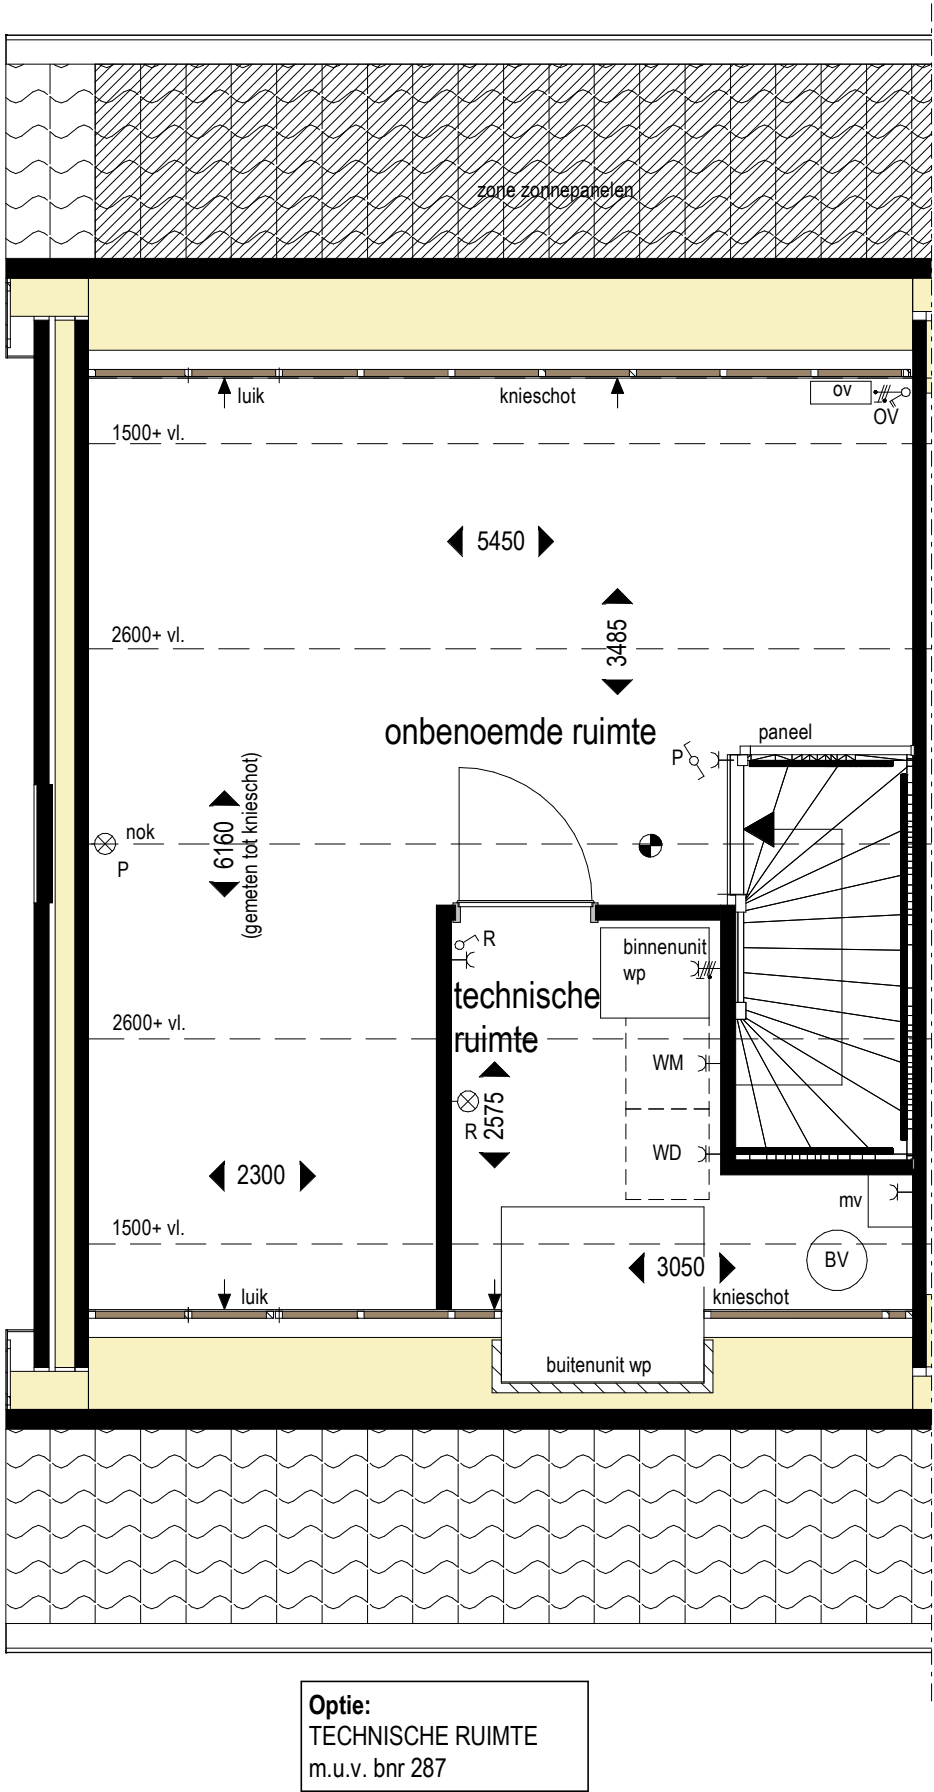

Alle maten op de tekening zijn in millimeter tenzij anders aangegeven.
Alle maten op de tekening zijn circa-maten en niet geschikt voor opdrachten aan derden.
De keukeninrichting en opstelplaats van de wasmachine en wasdroger die op de tekening is aangegeven dienen uitsluitend ter oriëntatie.
De positie van de op tekening aangegeven schakelaars, aansluitpunten en wand- en plafondlichtpunten zijn indicatief.
De op tekening aangegeven installaties zoals pv-panelen, radiatoren, convectoren en mv-punten zijn indicatief; afmeting, locatie en de aantallen volgens nadere opgave van de installateur.




■ project
Steenbrugge, te Deventer
■ omschrijving
Verkoop optie technische ruimte

■ projectnr.
45000246
■ fase
DO-VK

■ datum
05-07-2019
■ get.
WDE

■ schaal
1 : 50
■ bouwnummer(s)
rijwoningen

■ bladnr.
VK-OR08

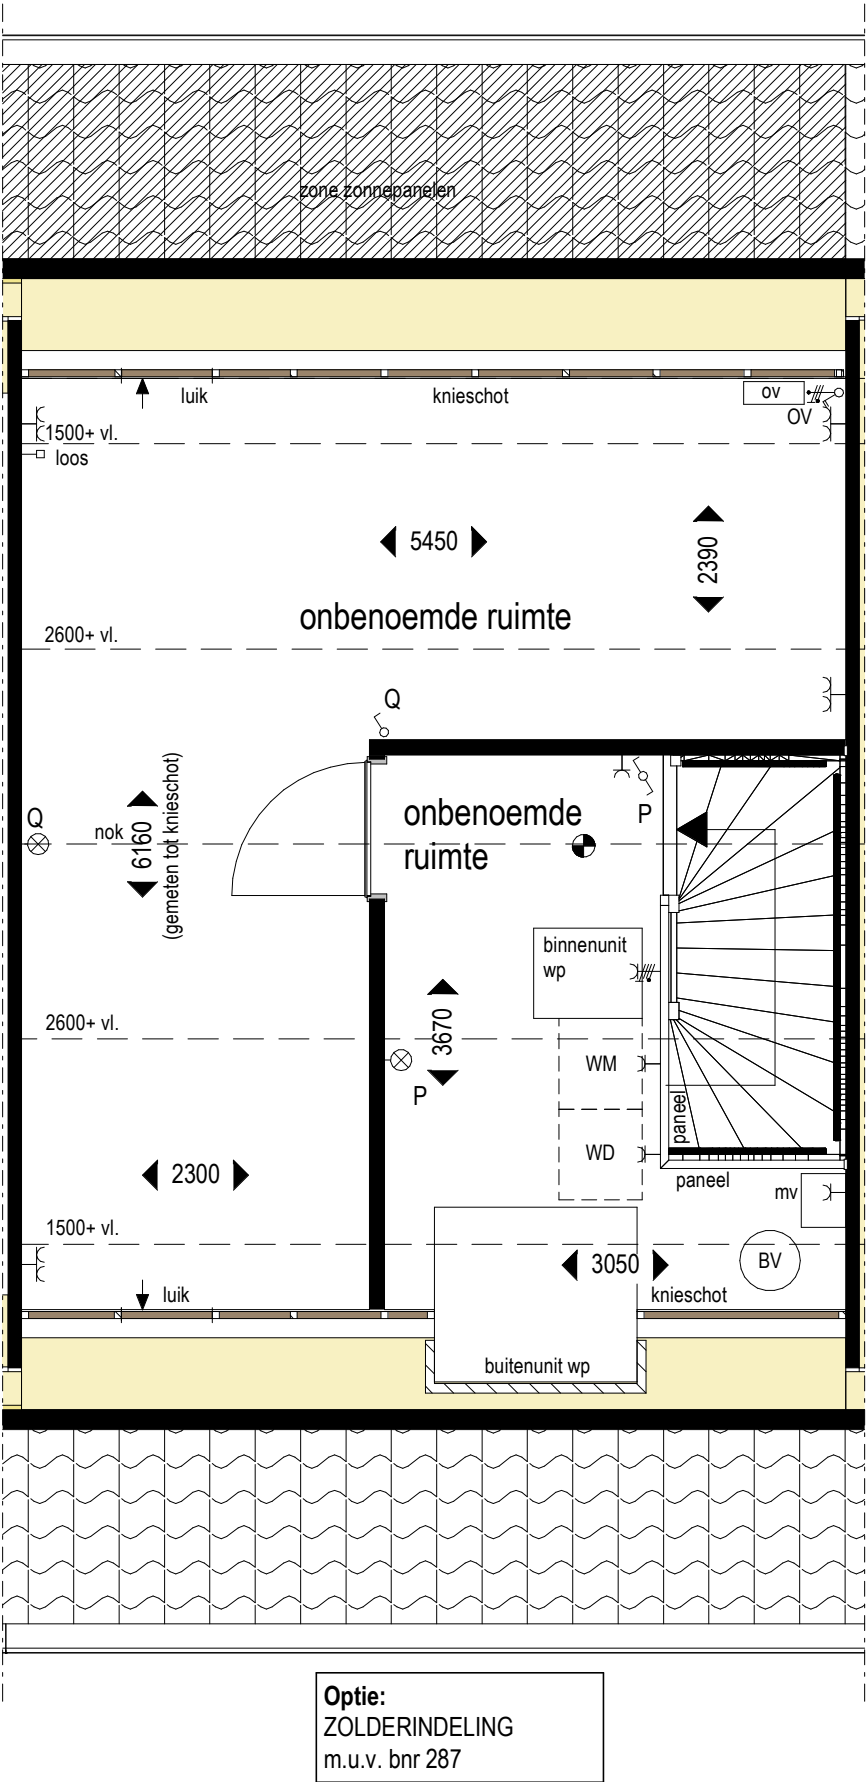

Alle maten op de tekening zijn in millimeter tenzij anders aangegeven.
Alle maten op de tekening zijn circa-maten en niet geschikt voor opdrachten aan derden.
De keukeninrichting en opstelplaats van de wasmachine en wasdroger die op de tekening is aangegeven dienen uitsluitend ter oriëntatie.
De positie van de op tekening aangegeven schakelaars, aansluitpunten en wand- en plafondlichtpunten zijn indicatief.
De op tekening aangegeven installaties zoals pv-panelen, radiatoren, convectoren en mv-punten zijn indicatief; afmeting, locatie en de aantallen volgens nadere opgave van de installateur.




■ project
Steenbrugge, te Deventer
■ omschrijving
Verkoop optie zolderindeling

■ projectnr.
45000246
■ fase
DO-VK

■ datum
05-07-2019
■ get.
WDE

■ schaal
1 : 50
■ bouwnummer(s)
rijwoningen

■ bladnr.
VK-OR09

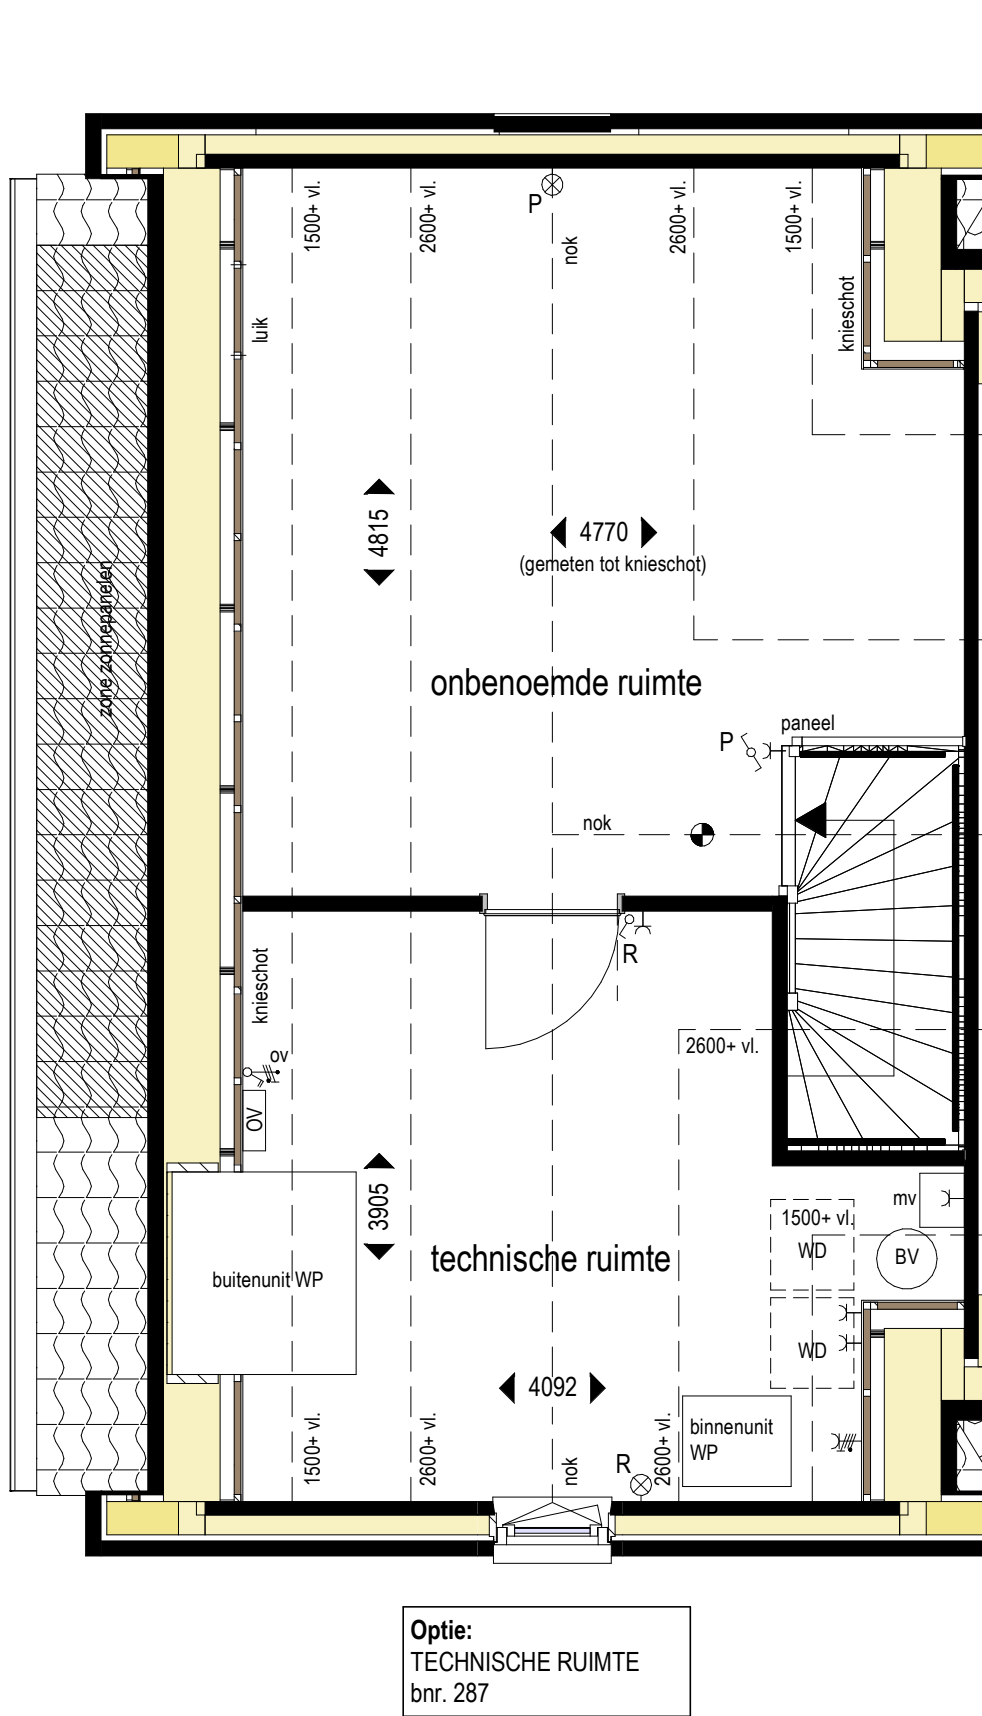

Alle maten op de tekening zijn in millimeter tenzij anders aangegeven.
 Alle maten op de tekening zijn circa-maten en niet geschikt voor opdrachten aan derden.
 De keukeninrichting en opstelplaats van de wasmachine en wasdroger die op de tekening is aangegeven dienen uitsluitend ter oriëntatie.
 De positie van de op tekening aangegeven schakelaars, aansluitpunten en wand- en plafondlichtpunten zijn indicatief.
 De op tekening aangegeven installaties zoals pv-panelen, radiatoren, convectoren en mv-punten zijn indicatief; afmeting, locatie en de aantallen volgens nadere opgave van de installateur.




■ project
Steenbrugge, te Deventer
 ■ omschrijving
verkoop optie technische ruimte

■ projectnr.
45000246
 ■ fase
DO-VK

■ datum
05-07-2019
 ■ get.
WDE

■ schaal
1 : 50
 ■ bouwnummer(s)
rijwoningen


■ bladnr.
VK-OR11

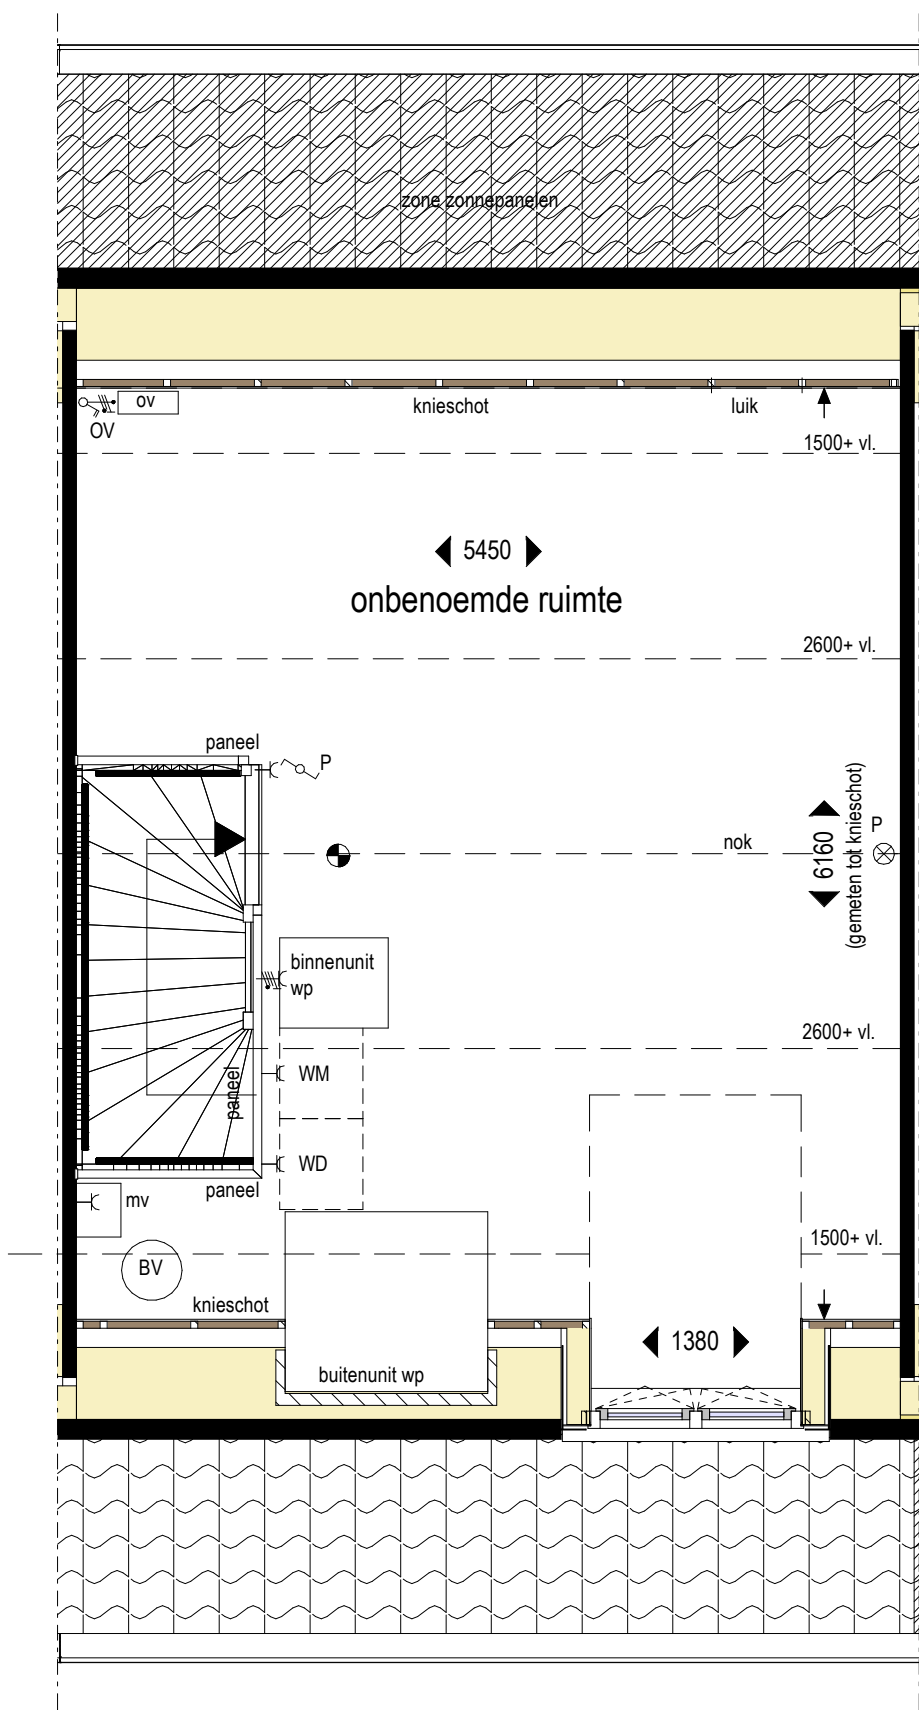

Optie:
DAKKAPEL VOORGEVEL
Blok 3-6: -
Blok 3-7: 282 t/m 286
Blok 4-3: 101 t/m 104
Blok 4-4: 105 t/m 107
Blok 4-5: 310 t/m 315

Alle maten op de tekening zijn in millimeter tenzij anders aangegeven.
Alle maten op de tekening zijn circa-maten en niet geschikt voor opdrachten aan derden.
De keukeninrichting en opstelplaats van de wasmachine en wasdroger die op de tekening is aangegeven dienen uitsluitend ter oriëntatie.
De positie van de op tekening aangegeven schakelaars, aansluitpunten en wand- en plafondlichtpunten zijn indicatief.
De op tekening aangegeven installaties zoals pv-panelen, radiatoren, convectoren en mv-punten zijn indicatief; afmeting, locatie en de aantallen volgens nadere opgave van de installateur.

Optie:
DAKKAPEL ACHTERGEVELL
Blok 3-6: 108 t/m 110
Blok 3-7: -
Blok 4-3: -
Blok 4-4: -
Blok 4-5: -

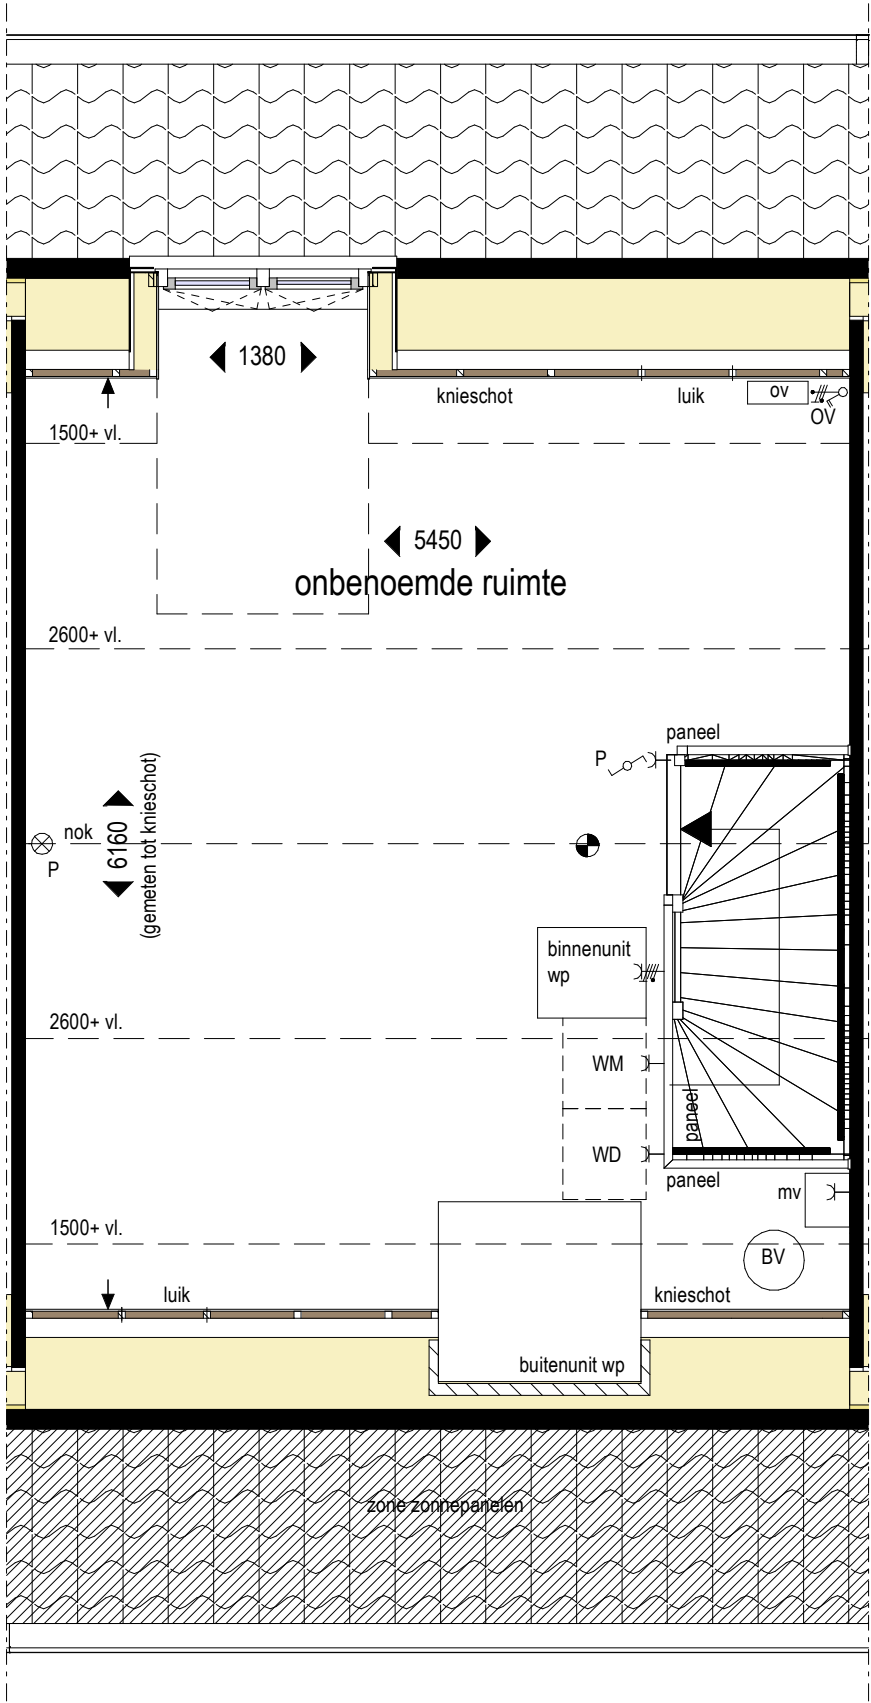

Alle maten op de tekening zijn in millimeter tenzij anders aangegeven.
Alle maten op de tekening zijn circa-maten en niet geschikt voor opdrachten aan derden.
De keukeninrichting en opstelplaats van de wasmachine en wasdroger die op de tekening is aangegeven dienen uitsluitend ter oriëntatie.
De positie van de op tekening aangegeven schakelaars, aansluitpunten en wand- en plafondlichtpunten zijn indicatief.
De op tekening aangegeven installaties zoals pv-panelen, radiatoren, convectoren en mv-punten zijn indicatief; afmeting, locatie en de aantallen volgens nadere opgave van de installateur.




■ project
Steenbrugge, te Deventer
■ omschrijving
Verkoop optie dakkapel achtergevel

■ projectnr.
45000246
■ fase
DO-VK

■ datum
05-07-2019
■ get.
WDE

■ schaal
1 : 50
■ bouwnummer(s)
rijwoningen


■ bladnr.
VK-OR15

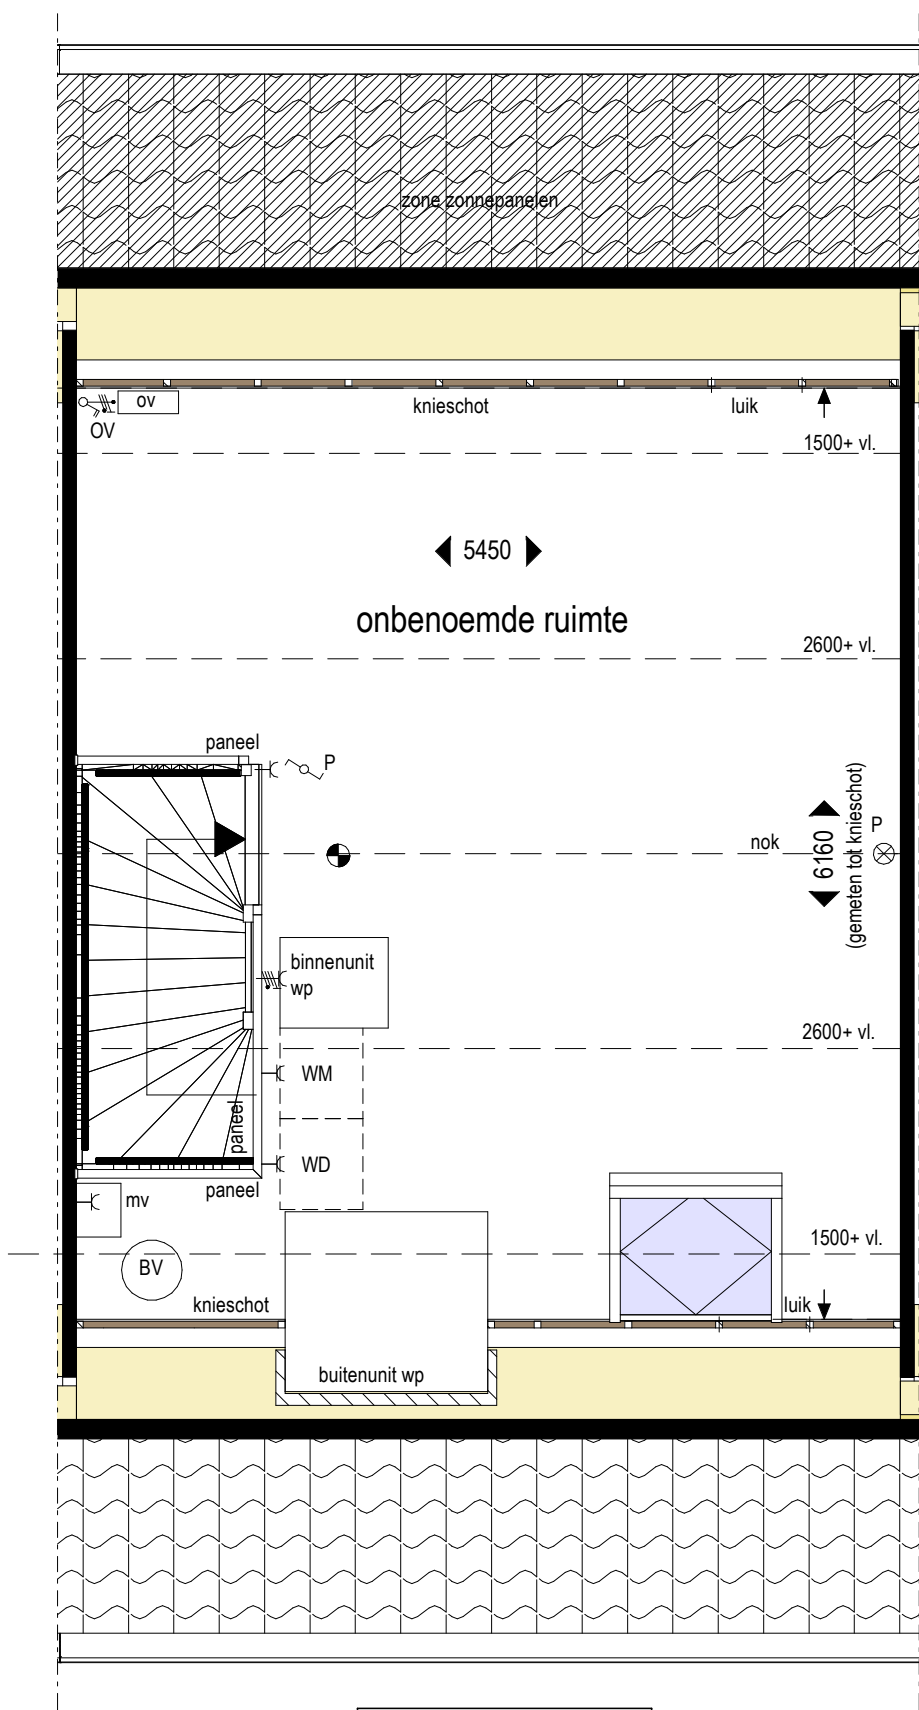

Optie:
DAKRAAM VOORGEVEL
Blok 3-6: -
Blok 3-7: 282 t/m 286
Blok 4-3: 101 t/m 104
Blok 4-4: 105 t/m 107
Blok 4-5: 310 t/m 315

Alle maten op de tekening zijn in millimeter tenzij anders aangegeven.
Alle maten op de tekening zijn circa-maten en niet geschikt voor opdrachten aan derden.
De keukeninrichting en opstelplaats van de wasmachine en wasdroger die op de tekening is aangegeven dienen uitsluitend ter oriëntatie.
De positie van de op tekening aangegeven schakelaars, aansluitpunten en wand- en plafondlichtpunten zijn indicatief.
De op tekening aangegeven installaties zoals pv-panelen, radiatoren, convectoren en mv-punten zijn indicatief; afmeting, locatie en de aantallen volgens nadere opgave van de installateur.

Optie:
DAKRAAM ACHTERGEVEL
Blok 3-6: 108 t/m 110
Blok 3-7: -
Blok 4-3: -
Blok 4-4: -
Blok 4-5: -

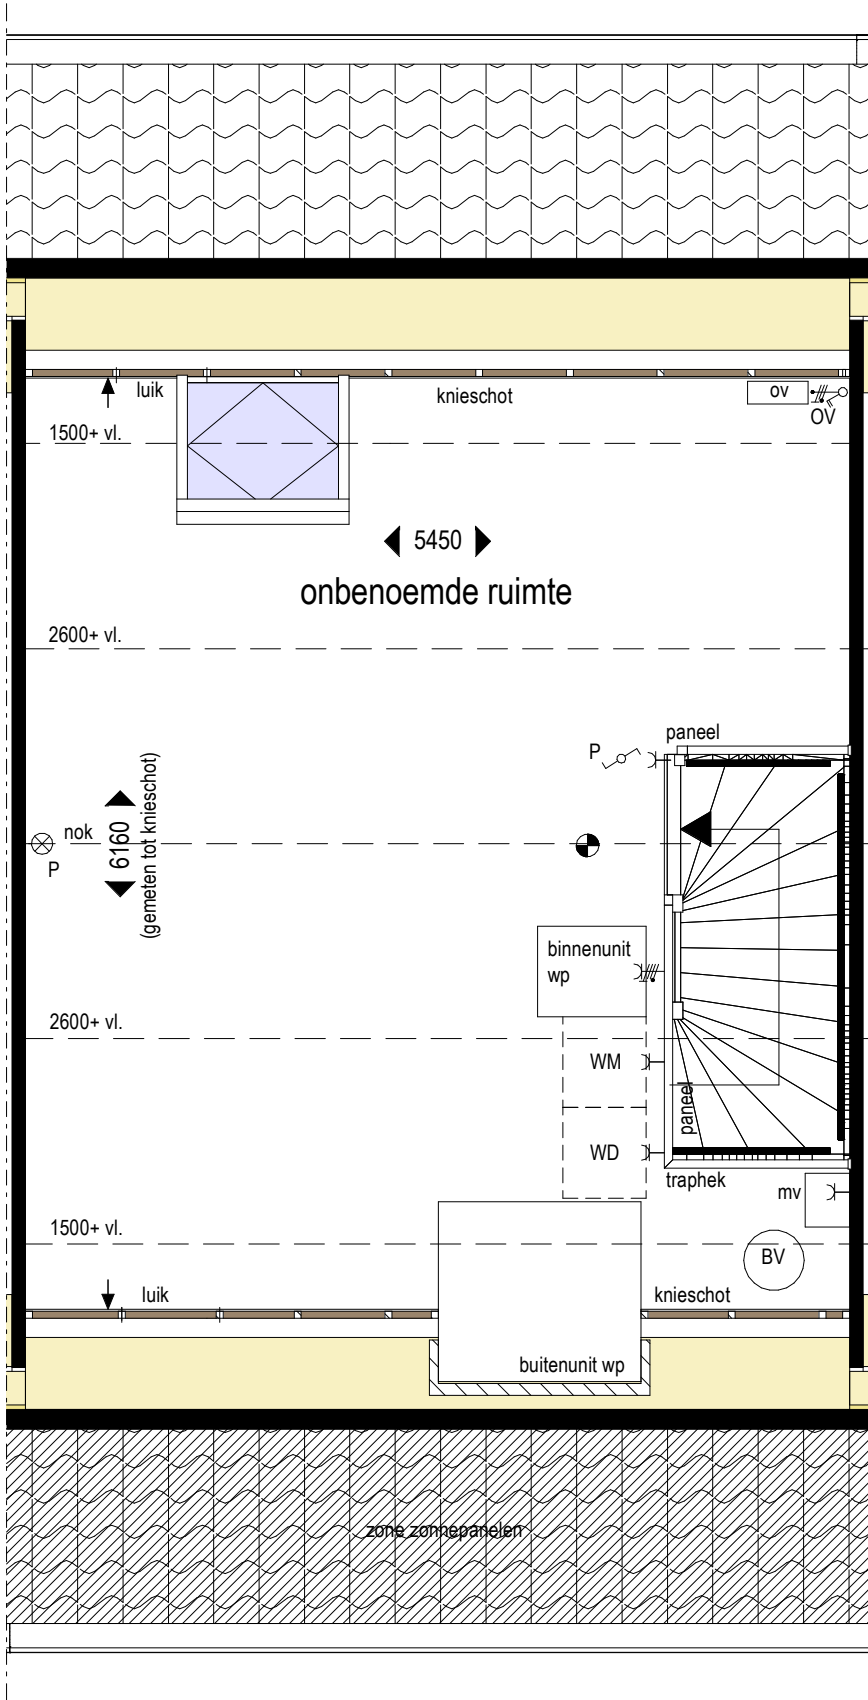

Alle maten op de tekening zijn in millimeter tenzij anders aangegeven.
Alle maten op de tekening zijn circa-maten en niet geschikt voor opdrachten aan derden.
De keukeninrichting en opstelplaats van de wasmachine en wasdroger die op de tekening is aangegeven dienen uitsluitend ter oriëntatie.
De positie van de op tekening aangegeven schakelaars, aansluitpunten en wand- en plafondlichtpunten zijn indicatief.
De op tekening aangegeven installaties zoals pv-panelen, radiatoren, convectoren en mv-punten zijn indicatief; afmeting, locatie en de aantallen volgens nadere opgave van de installateur.



■ project
Steenbrugge, te Deventer
■ omschrijving
Verkoop optie dakraam achtergevel

■ projectnr.
45000246
■ fase
DO-VK

■ datum
05-07-2019
■ get.
WDE



■ schaal
1 : 50
■ bouwnummer(s)
rijwoningen

■ bladnr.
VK-OR17

Optie:
DAKKAPEL VOORGEVEL
Blok 3-6: -
Blok 3-7: -
Blok 4-3: 101 t/m 104
Blok 4-4: 105 t/m 107
Blok 4-5: 310 t/m 315

Optie:
DAKKAPEL VOORGEVEL
Blok 3-6: -
Blok 3-7: 282 t/m 286
Blok 4-3: -
Blok 4-4: -
Blok 4-5: -

Optie:
DAKRAAM VOORGEVEL
Blok 3-6: -
Blok 3-7: 282 t/m 286
Blok 4-3: 101 t/m 104
Blok 4-4: 105 t/m 107
Blok 4-5: 310 t/m 315

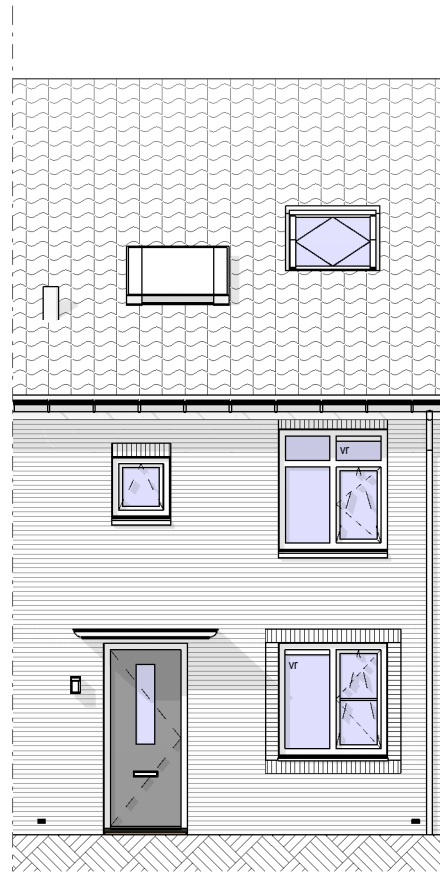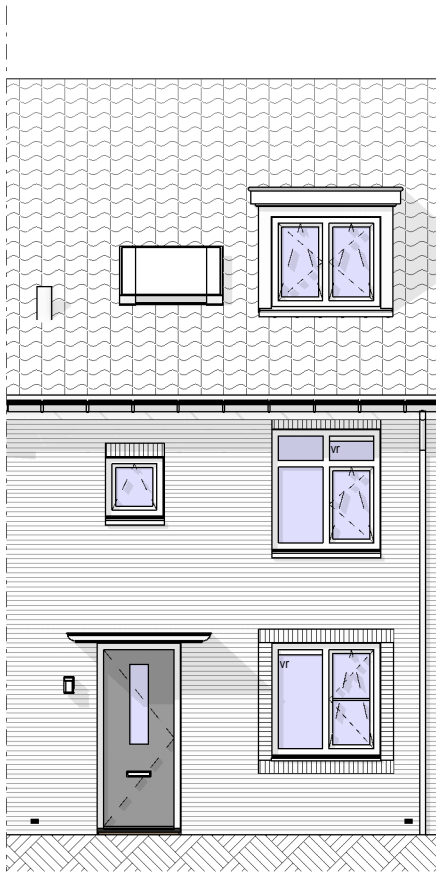

Alle maten op de tekening zijn in millimeter tenzij anders aangegeven.
Alle maten op de tekening zijn circa-maten en niet geschikt voor opdrachten aan derden.
De keukeninrichting en opstelplaats van de wasmachine en wasdroger die op de tekening is aangegeven dienen uitsluitend ter oriëntatie.
De positie van de op tekening aangegeven schakelaars, aansluitpunten en wand- en plafondlichtpunten zijn indicatief.
De op tekening aangegeven installaties zoals pv-panelen, radiatoren, convectoren en mv-punten zijn indicatief; afmeting, locatie en de aantallen volgens nadere opgave van de installateur.

Optie:
DAKKAPEL ACHTERGEVELL
Blok 3-6: 108 t/m 110
Blok 3-7: -
Blok 4-3: -
Blok 4-4: -
Blok 4-5: -

Optie:
DAKRAAM ACHTERGEVELL
Blok 3-6: 108 t/m 110
Blok 3-7: -
Blok 4-3: -
Blok 4-4: -
Blok 4-5: -



Optie:
SCHUIFPUI




Optie:
DUBBELE DEUREN MET ZIJLICHTEN





Optie:
UITBOUW 1,2 M



Optie:
UITBOUW 2,4 M

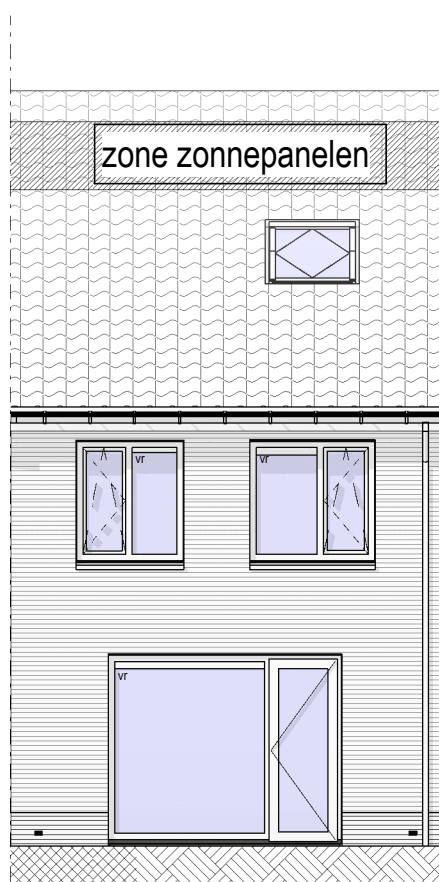

Alle maten op de tekening zijn in millimeter tenzij anders aangegeven.
Alle maten op de tekening zijn circa-maten en niet geschikt voor opdrachten aan derden.
De keukeninrichting en opstelplaats van de wasmachine en wasdroger die op de tekening is aangegeven dienen uitsluitend ter oriëntatie.
De positie van de op tekening aangegeven schakelaars, aansluitpunten en wand- en plafondlichtpunten zijn indicatief.
De op tekening aangegeven installaties zoals pv-panelen, radiatoren, convectoren en mv-punten zijn indicatief; afmeting, locatie en de aantallen volgens nadere opgave van de installateur.

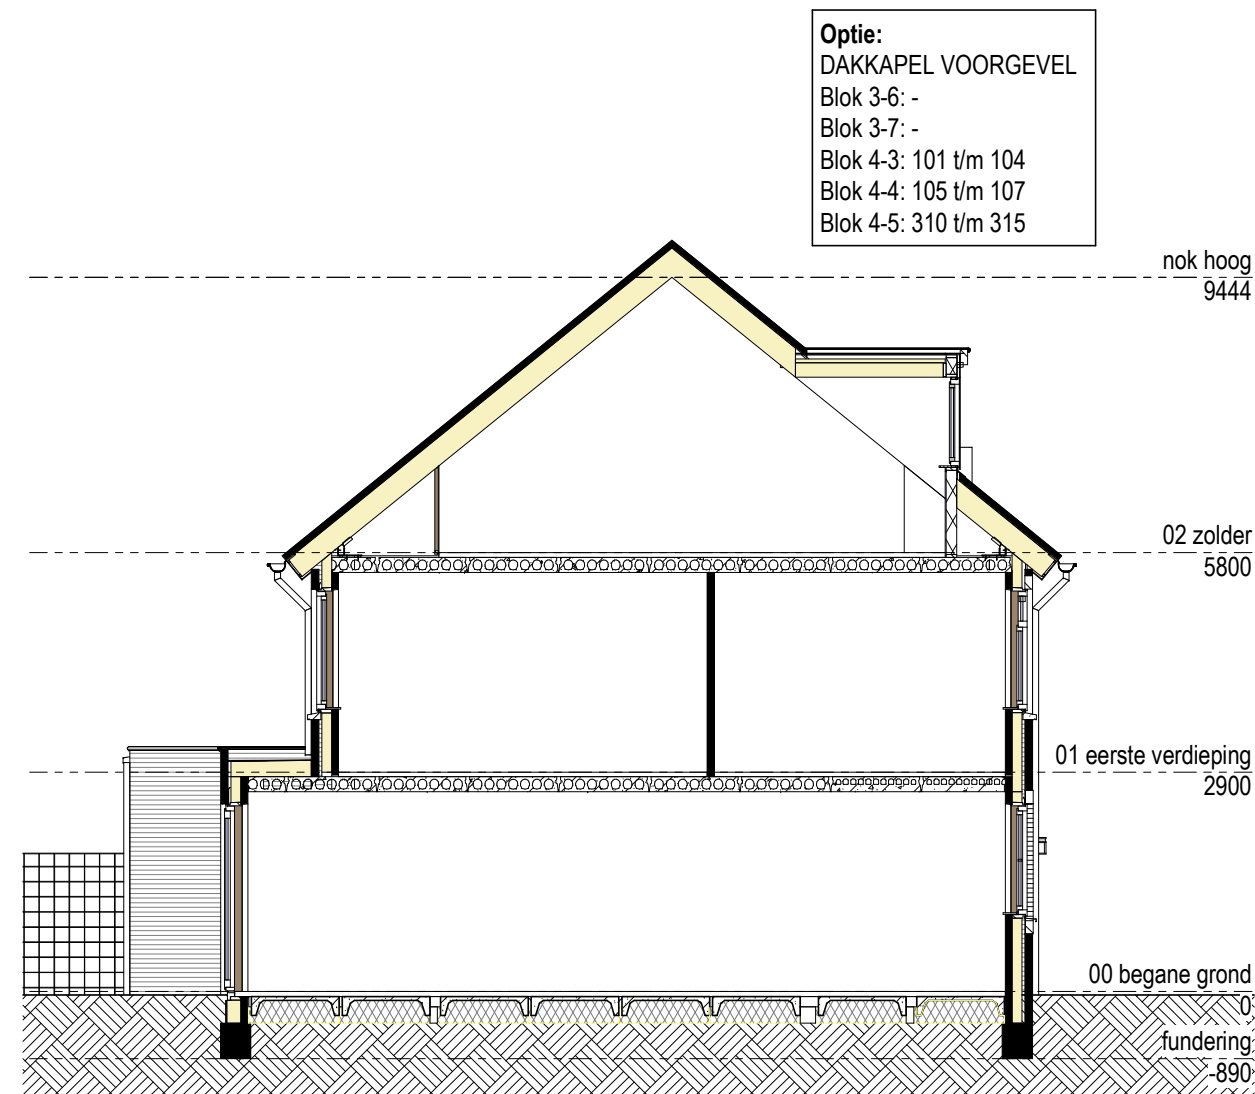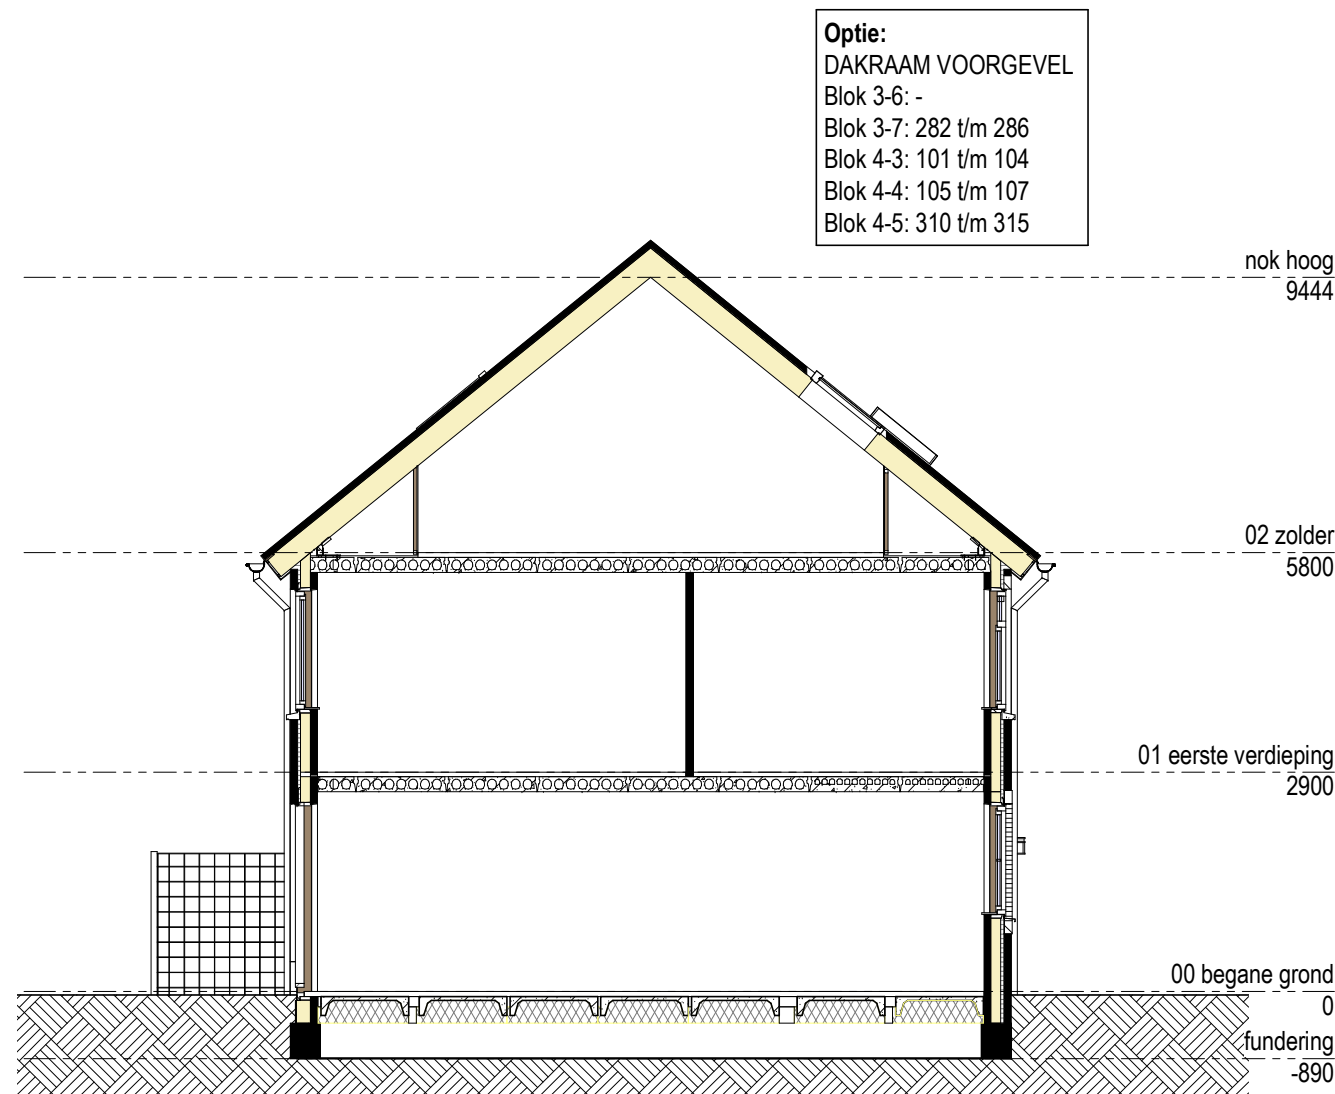

Alle maten op de tekening zijn in millimeter tenzij anders aangegeven.
Alle maten op de tekening zijn circa-maten en niet geschikt voor opdrachten aan derden.
De keukeninrichting en opstelplaats van de wasmachine en wasdroger die op de tekening is aangegeven dienen uitsluitend ter oriëntatie.
De positie van de op tekening aangegeven schakelaars, aansluitpunten en wand- en plafondlichtpunten zijn indicatief.
De op tekening aangegeven installaties zoals pv-panelen, radiatoren, convectoren en mv-punten zijn indicatief; afmeting, locatie en de aantallen volgens nadere opgave van de installateur.