





Aanzicht 08
1 : 100

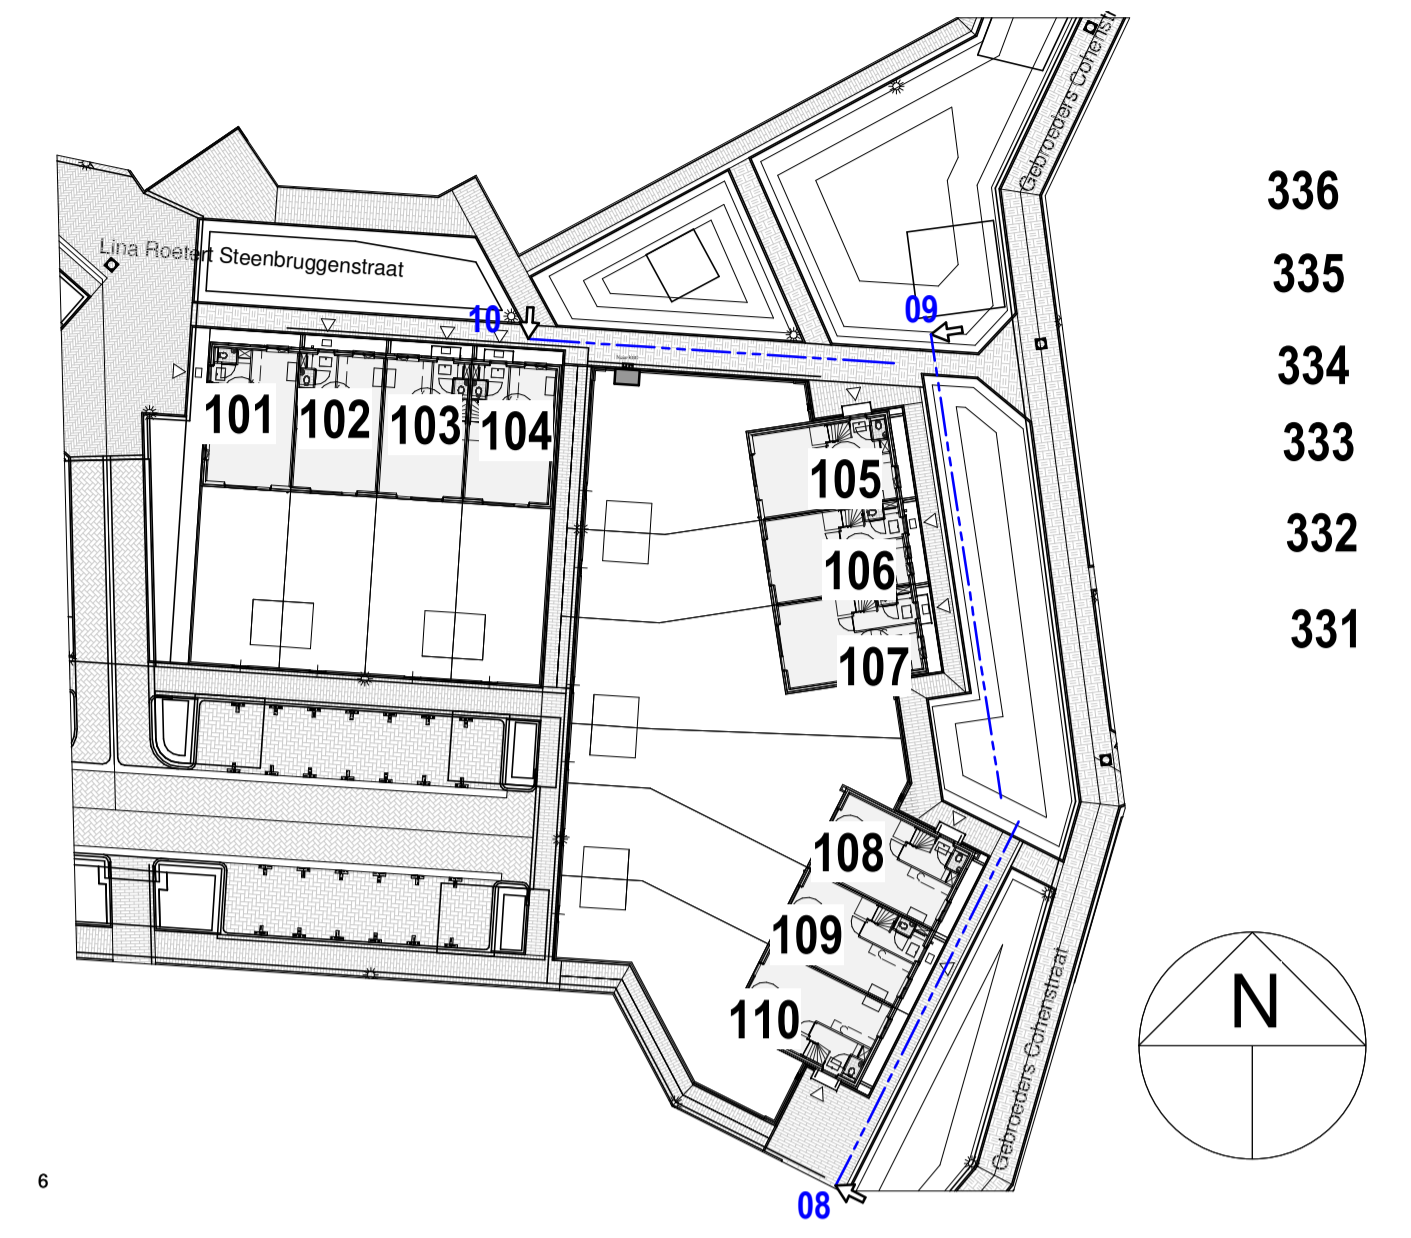

1 : 500



Aanzicht 09
1 : 100

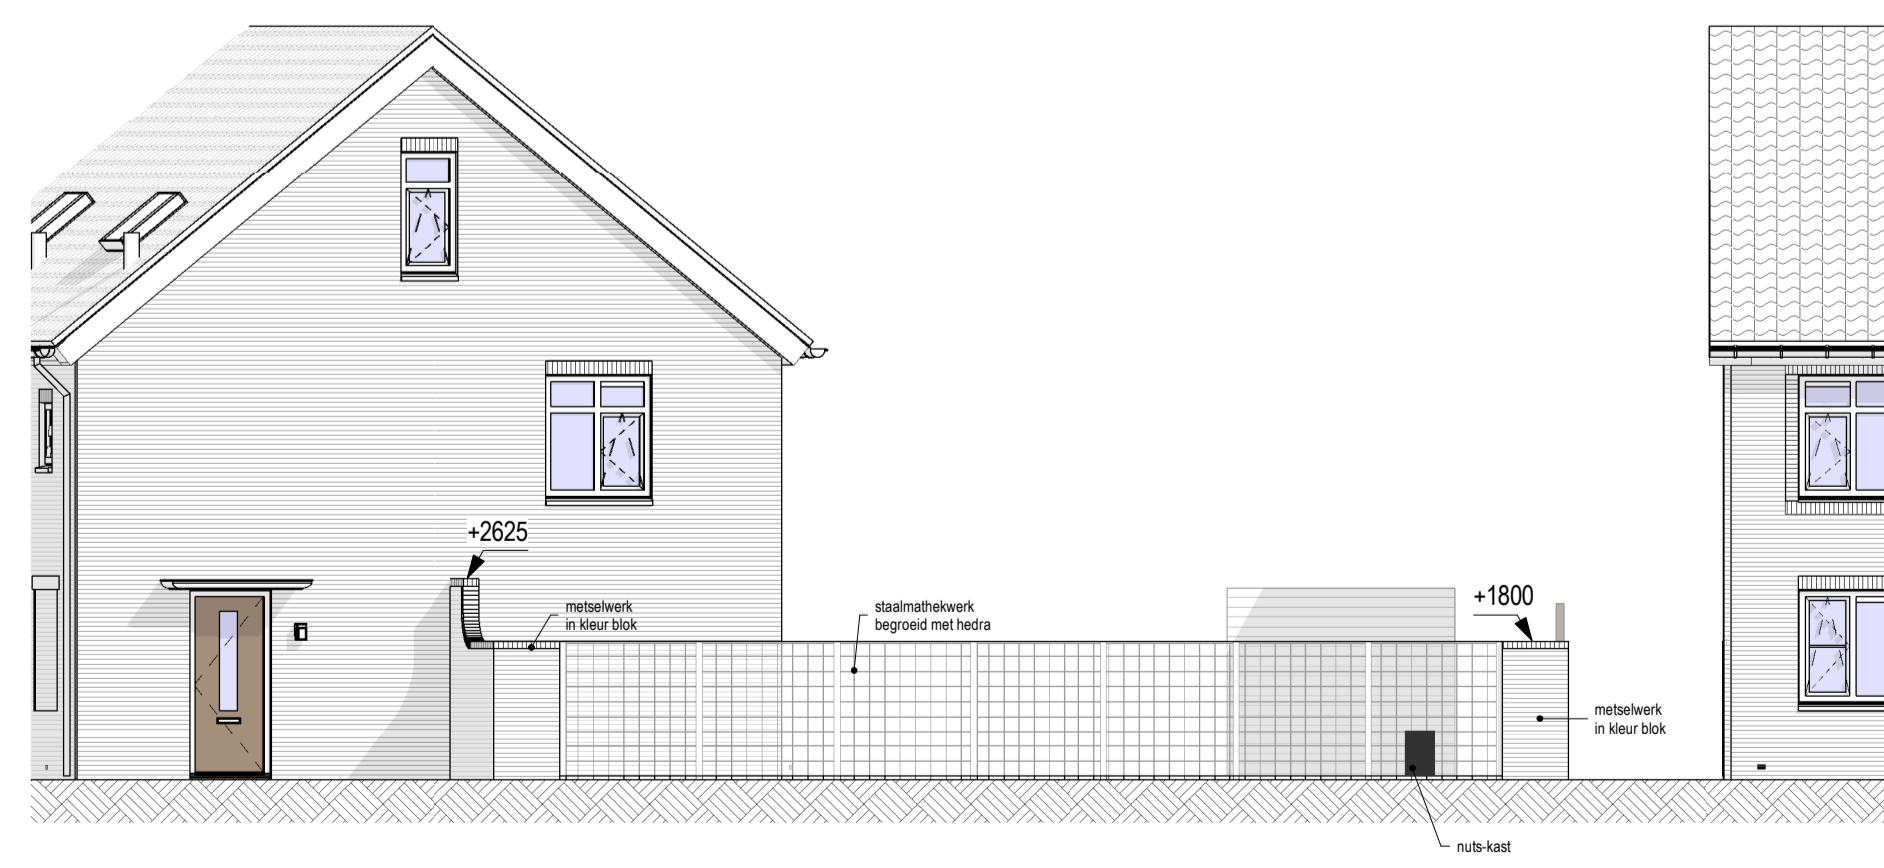

Aanzicht 10
1 : 100

■ Nr	■ datum	■ status en wijziging	■ deur
■ opdrachtgever	■ get.		
BPD Ontwikkeling BV	tsn		
■ project	■ projectnr.		
Steenbrugge, te Deventer	45000246		
■ omschrijving	■ fase		
Aanzichten Erfafscheidingen - Gevels 03	DO-VK		
■ datum	■ schaal		
05-07-2019	1:100/500		
	■ gewijzigd		
	■ bladnr.		
	TO-S08		

Van Wijnen Deventer B.V.
Vidleystraat 5
Postbus 200
7400 AE Deventer
T: 0570-633 333
www.vanwijnen.nl