










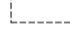



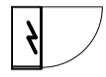


Renvooi

	meterkast
	mechanische ventilatie
	opstelplaats wasmachine en wasdroger
	wandcloset
	verdeler CV
	wastafel
	fontein
	douchehoek
	matomranding
	radiator (afmeting indicatief)
	hemelwaterafvoer
	omvormer PV-panelen
	locatie boiler (indicatief) behorende bij warmtepompinstallatie
	locatie warmtepompinstallatie (indicatief)
	ventilatierooster

	bel
	drukknop bel
	wandlichtpunt
	plafondlichtpunt
	enkele schakelaar
	wisselschakelaar
	dubbele schakelaar
	dubbele wandcontactdoos geaard
	enkele wandcontactdoos geaard
	rookmelder (aangesloten op lichtnet) conform NEN 2555

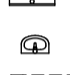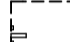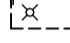	bediening mechanische ventilatie
	kamerthermostaat
	aansluitpunt afzuigkap/verlichting
	aansluitpunt kooktoestel
	wcd t.b.v. koelkast
	wcd t.b.v. combi-magnetron
	loze leiding div.
	loze leiding boiler
	aansluitpunt vaatwasser (loos)
	afzuigpunt MV (vloer of wand, positie indicatief, door installateur te bepalen)

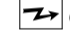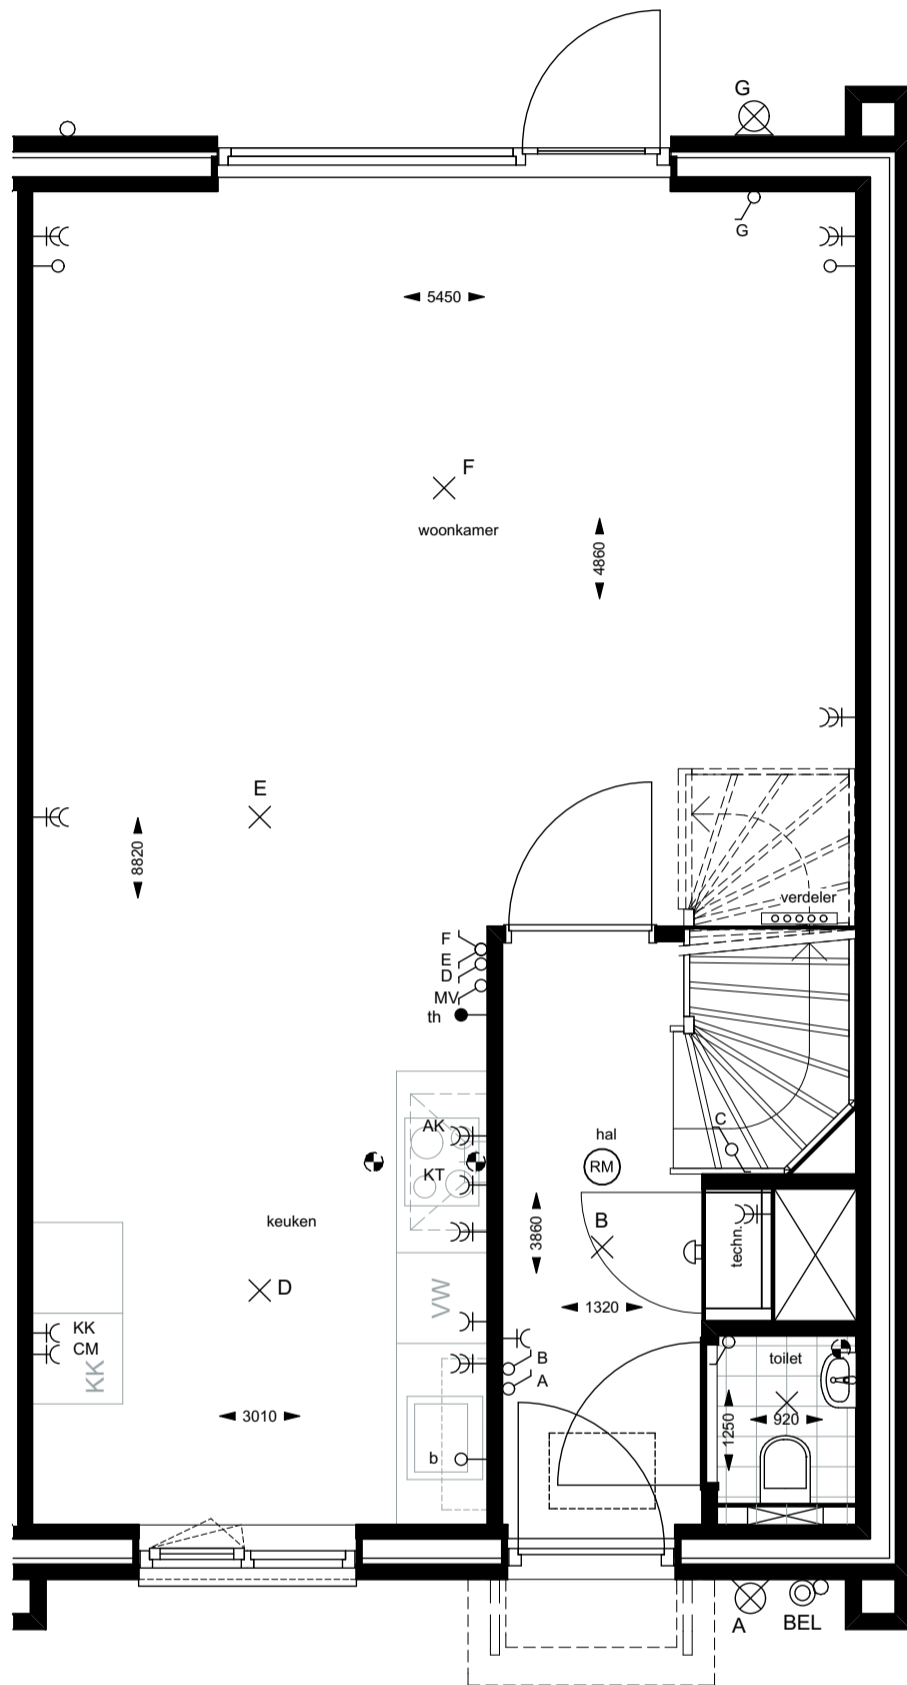

bouwnr 3

Bouwnummer 3

Begane grond

Realisatie:



VAN WIJNEN
Meer dan bouwen


Schaal: 1:50

Ontwikkeling:



bpd

I'M Architecten BV. Alle rechten voorbehouden.

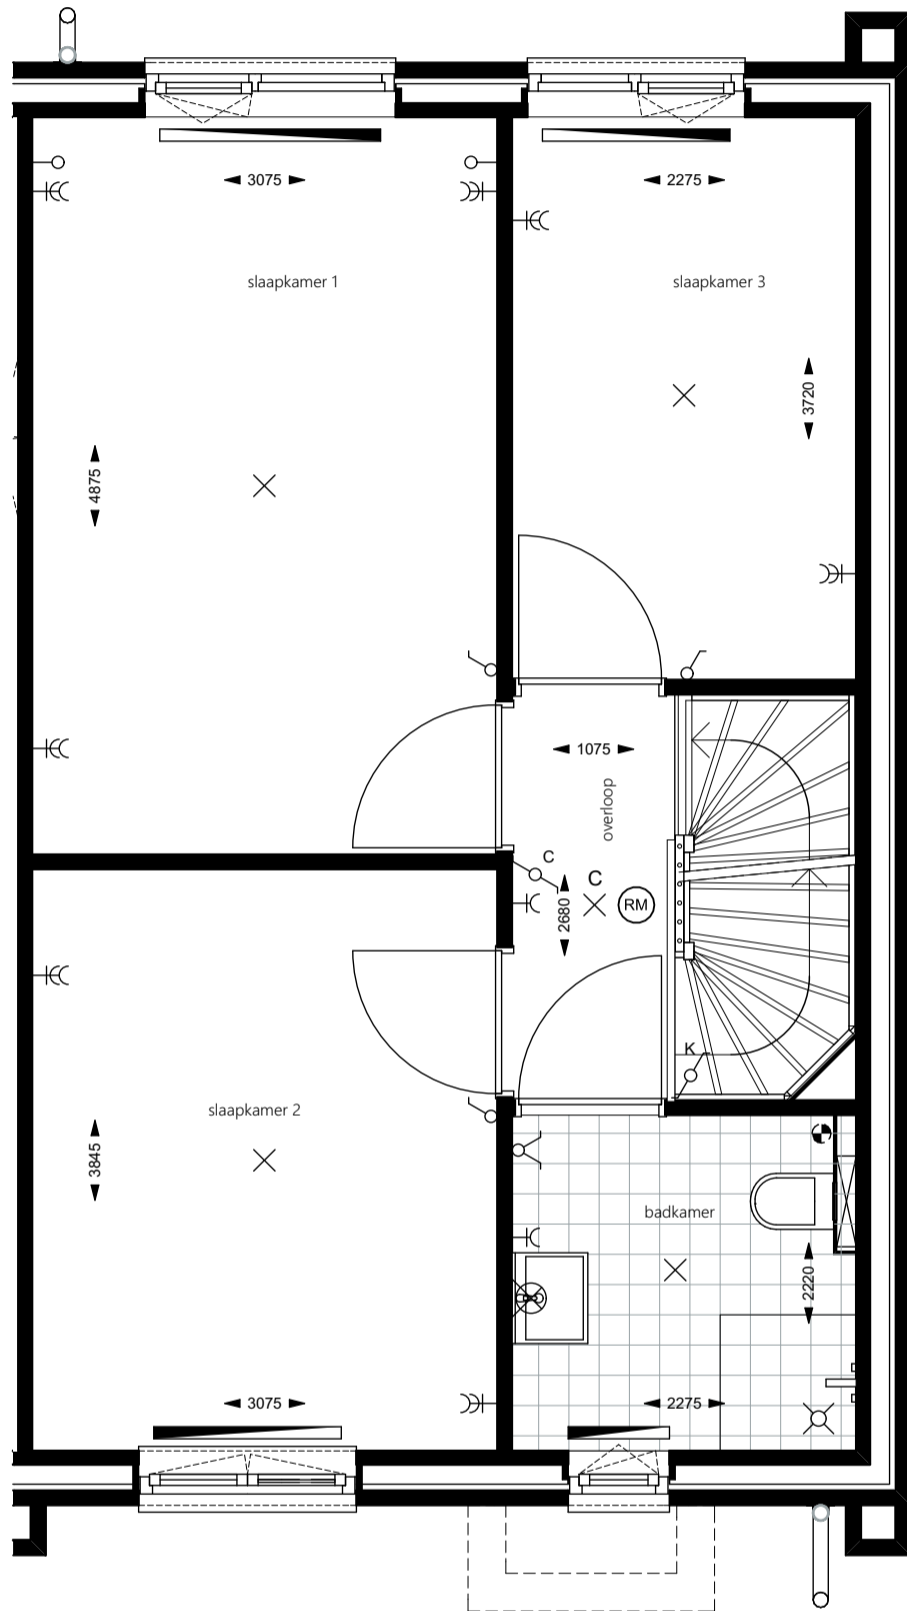

bouwnr 3

Bouwnummer 3

1e verdieping

Realisatie:



VAN WIJNEN
Meer dan bouwen


Schaal: 1:50

Ontwikkeling:



bpd

I'M Architecten BV. Alle rechten voorbehouden.

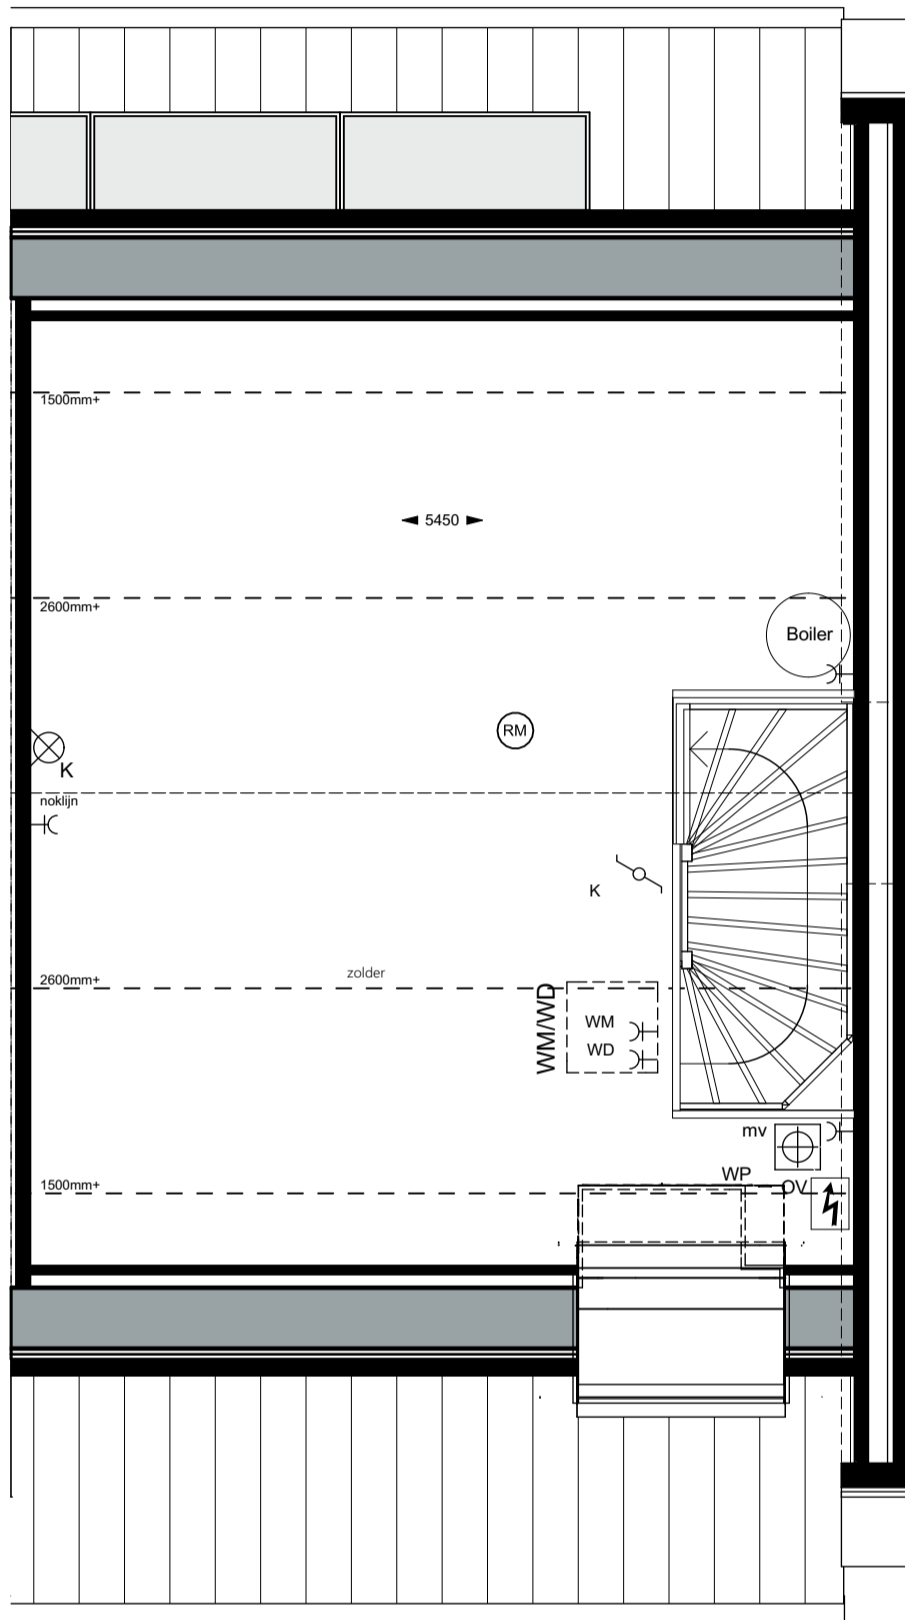

bouwnr 3

Bouwnummer 3

2e verdieping

Realisatie:



VAN WIJNEN
Meer dan bouwen


Schaal: 1:50

Ontwikkeling:



bpd

I'M Architecten BV. Alle rechten voorbehouden.

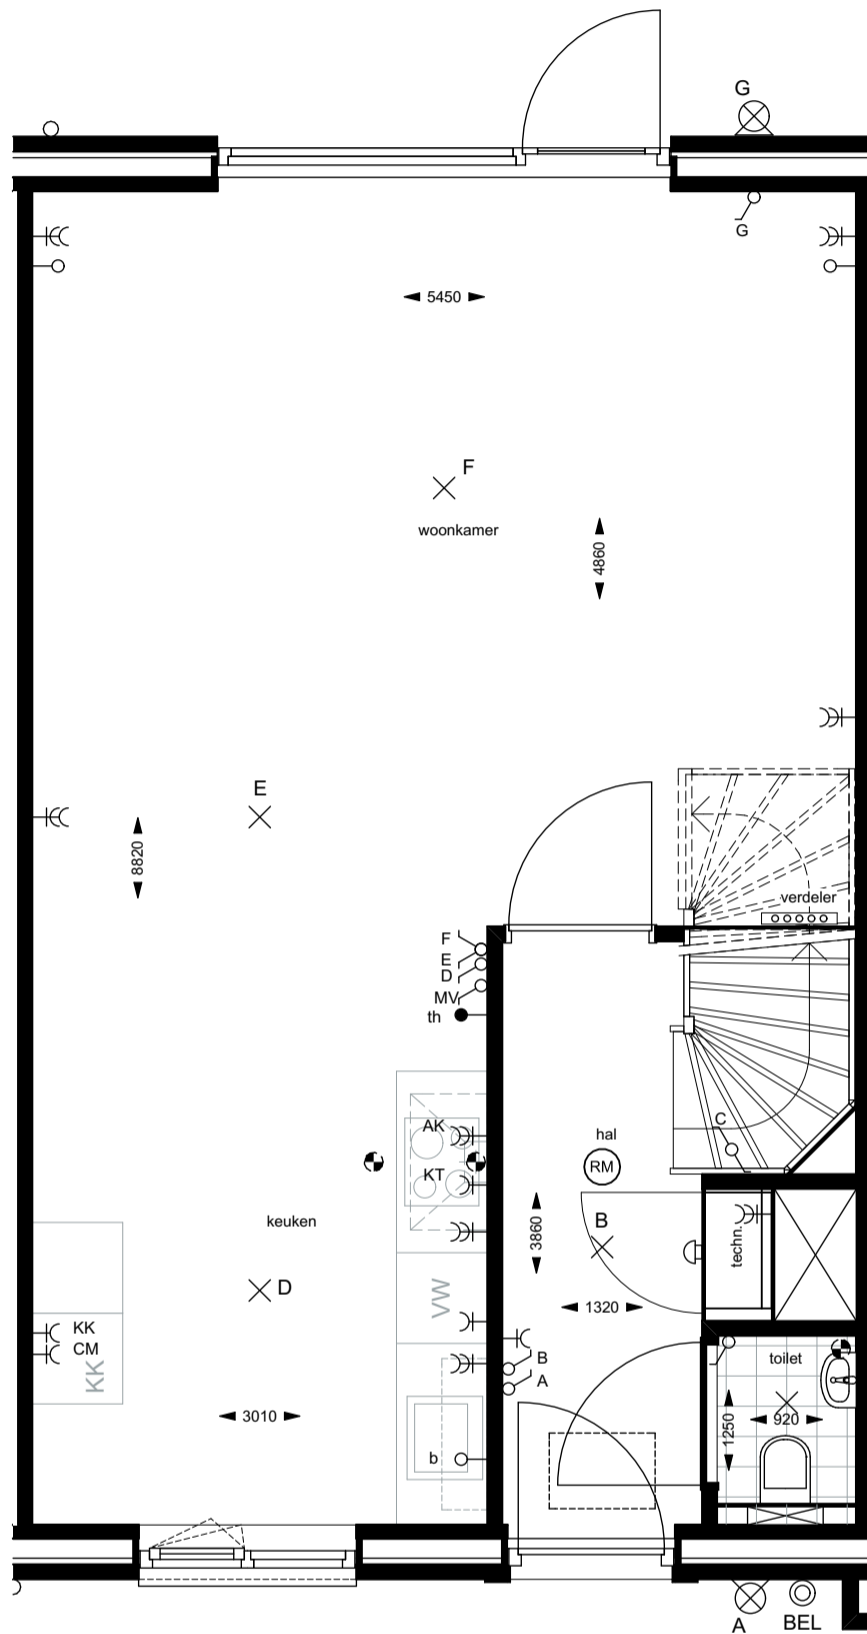

getekend: bouwnummer 04
 gespiegeld: bouwnummer 06

Bouwnummer 4, 6

Begane grond

Realisatie:



VAN WIJNEN
 Meer dan bouwen


Schaal: 1:50

Ontwikkeling:



bpd

I'M Architecten BV. Alle rechten voorbehouden.

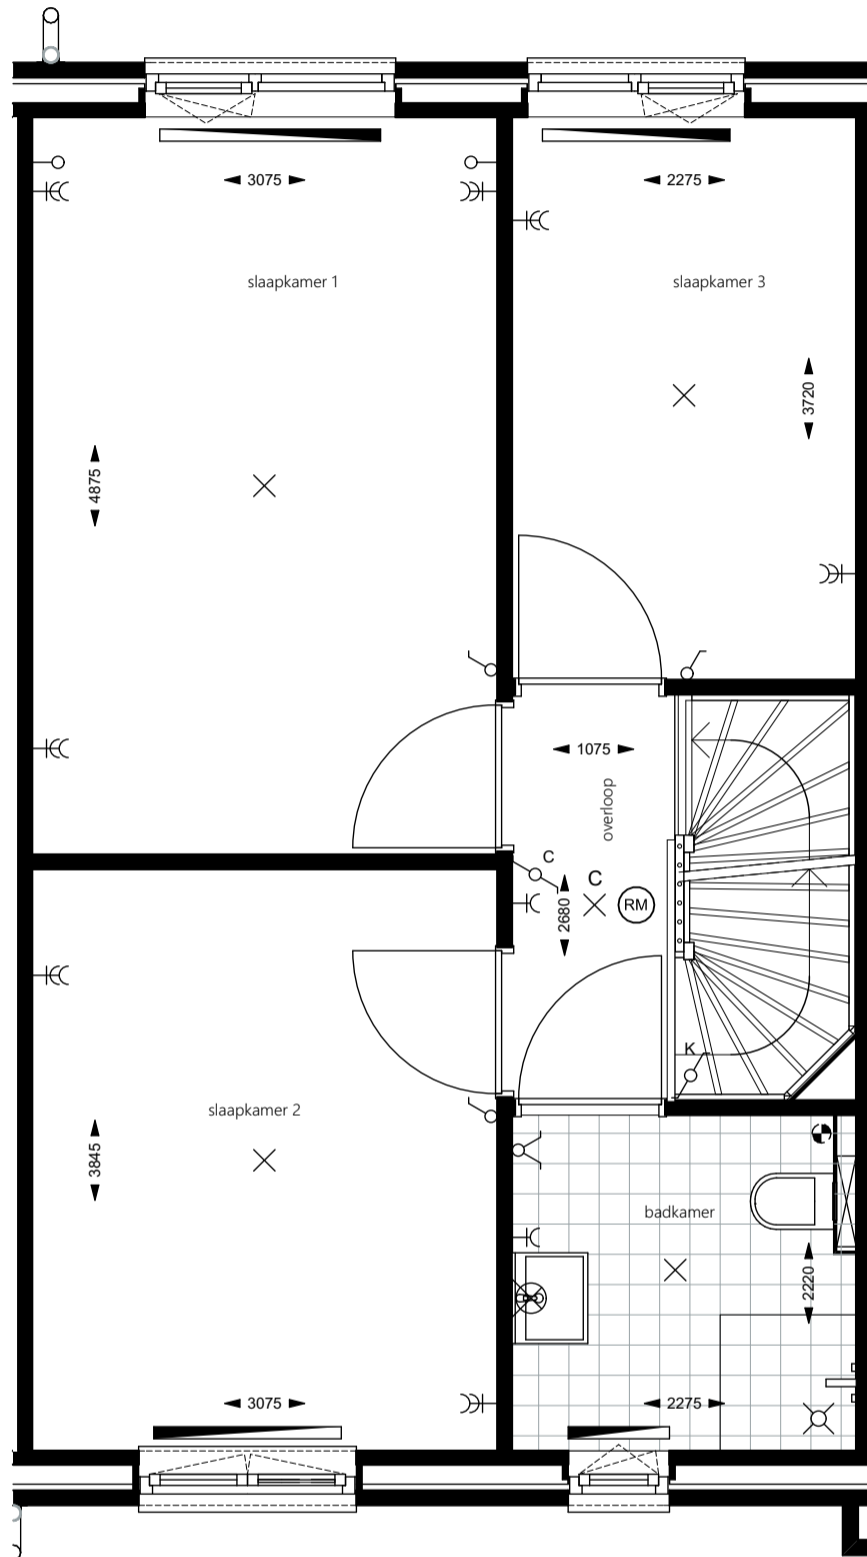

getekend: bouwnummer 04
 gespiegeld: bouwnummer 06

Bouwnummer 4, 6

1e verdieping

Realisatie:



VAN WIJNEN
 Meer dan bouwen


Schaal: 1:50

Ontwikkeling:



bpd

I'M Architecten BV. Alle rechten voorbehouden.

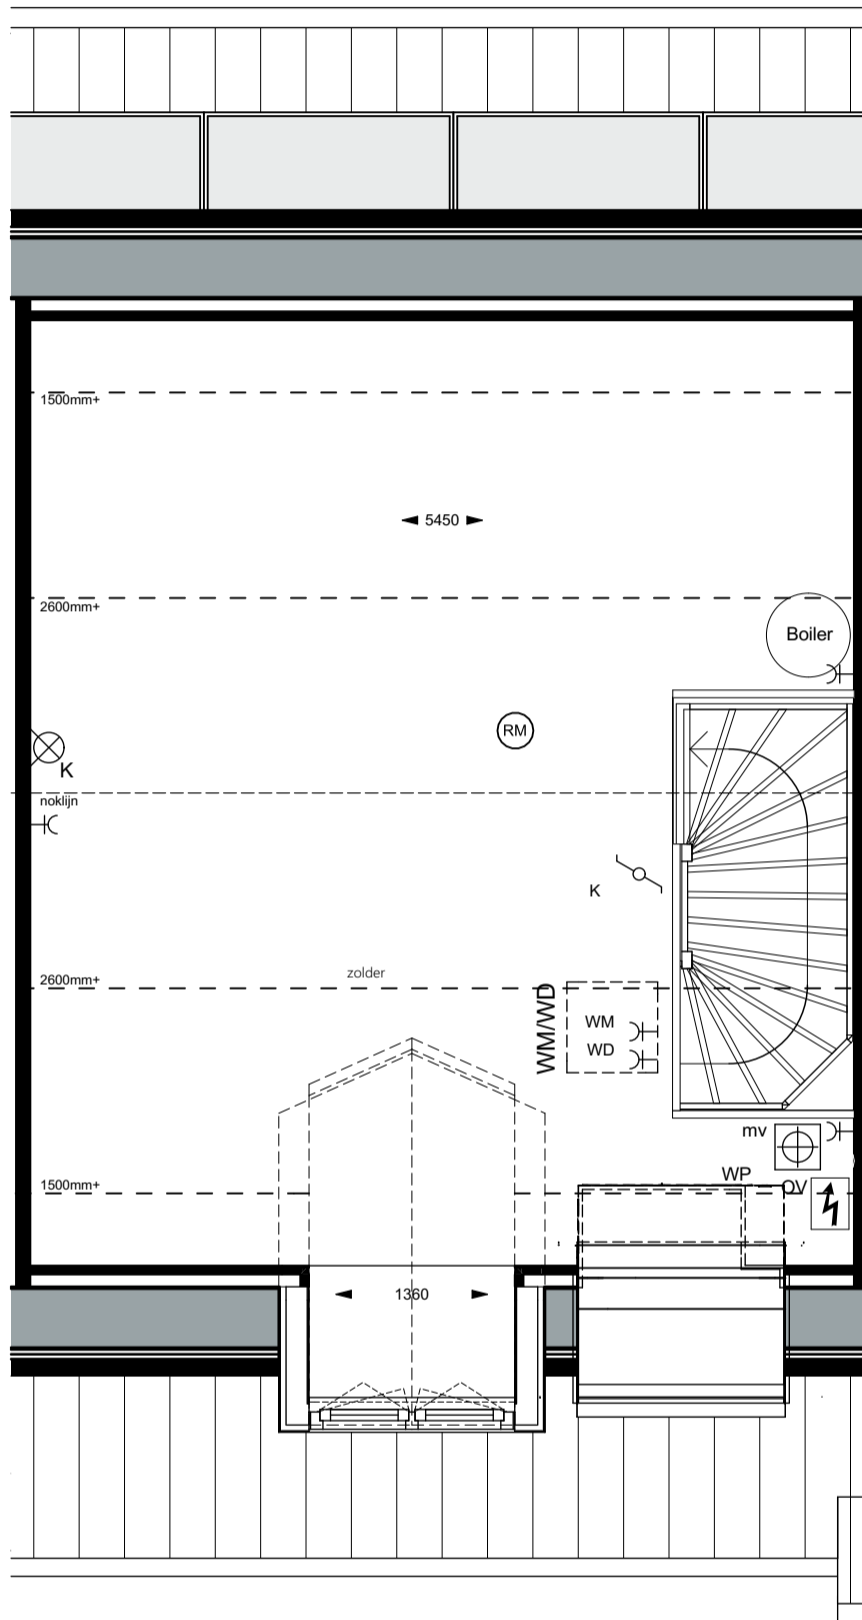

getekend: bouwnummer 04
 gespiegeld: bouwnummer 06

Bouwnummer 4, 6

2e verdieping

Realisatie:



VAN WIJNEN
 Meer dan bouwen


Schaal: 1:50

Ontwikkeling:



bpd

I'M Architecten BV. Alle rechten voorbehouden.

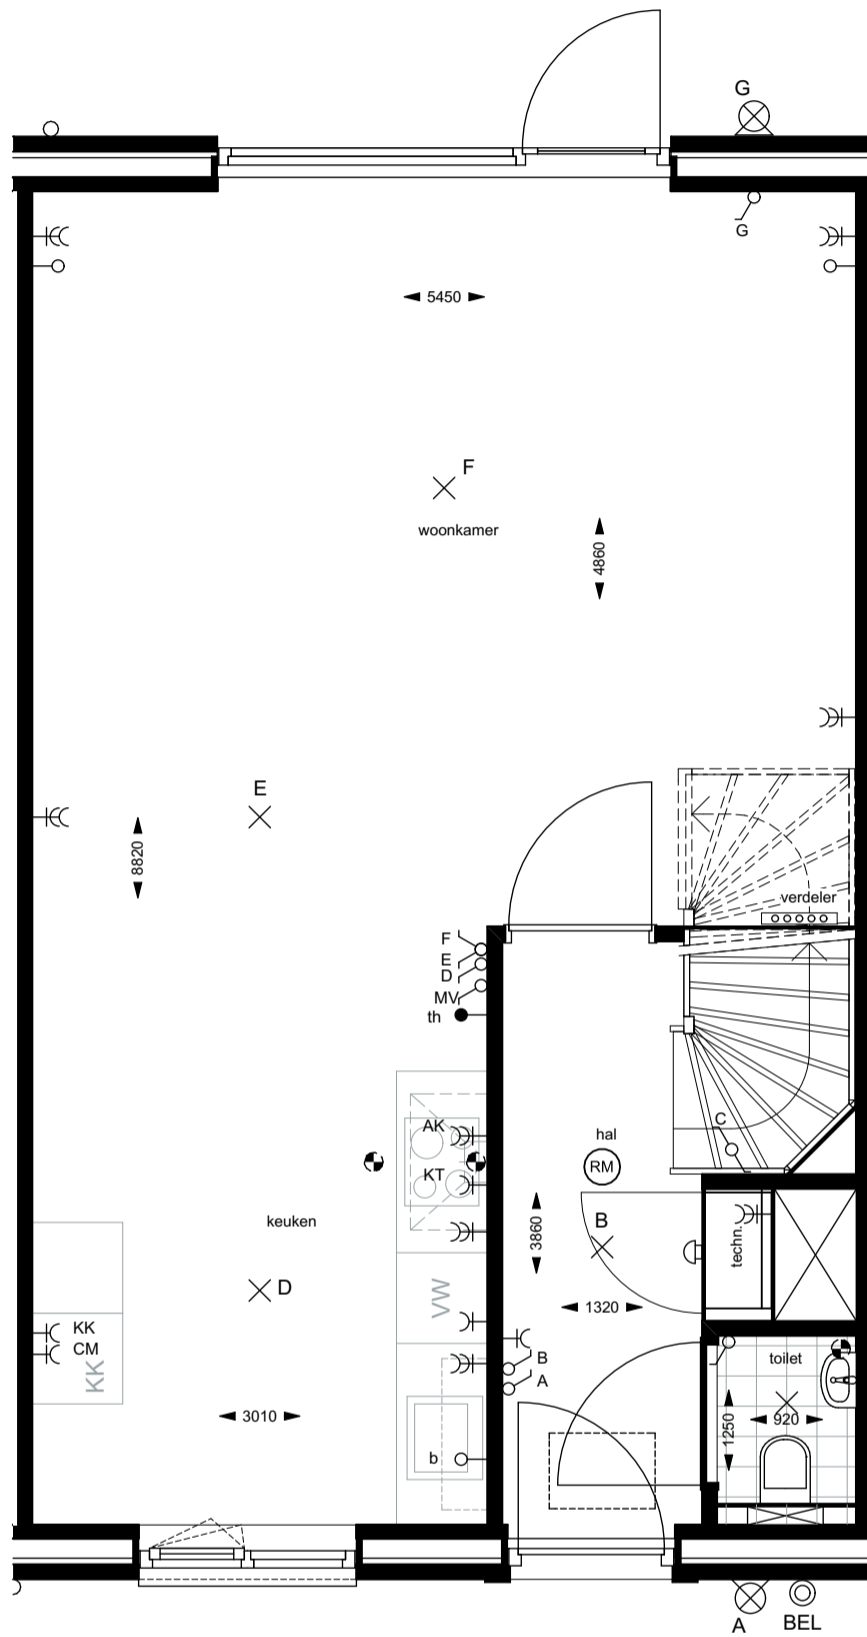

bouwnr 5

Bouwnummer 5

Begane grond

Realisatie:



VAN WIJNEN
Meer dan bouwen


Schaal: 1:50

Ontwikkeling:



bpd

I'M Architecten BV. Alle rechten voorbehouden.

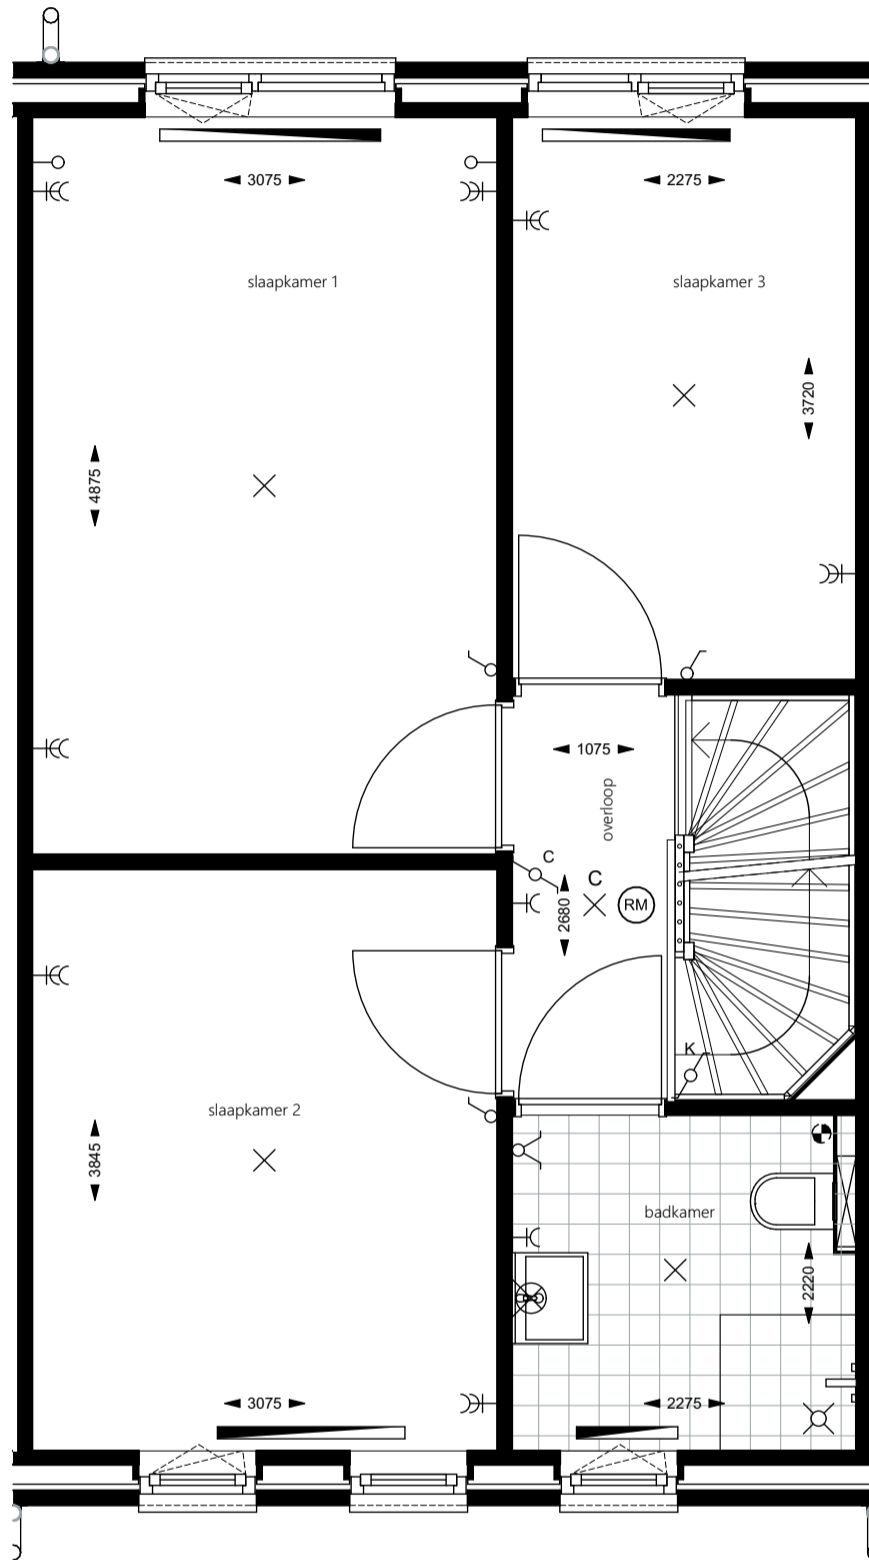

bouwnr 5

Bouwnummer 5

1e verdieping

Realisatie:



VAN WIJNEN
Meer dan bouwen


Schaal: 1:50

Ontwikkeling:



bpd

I'M Architecten BV. Alle rechten voorbehouden.

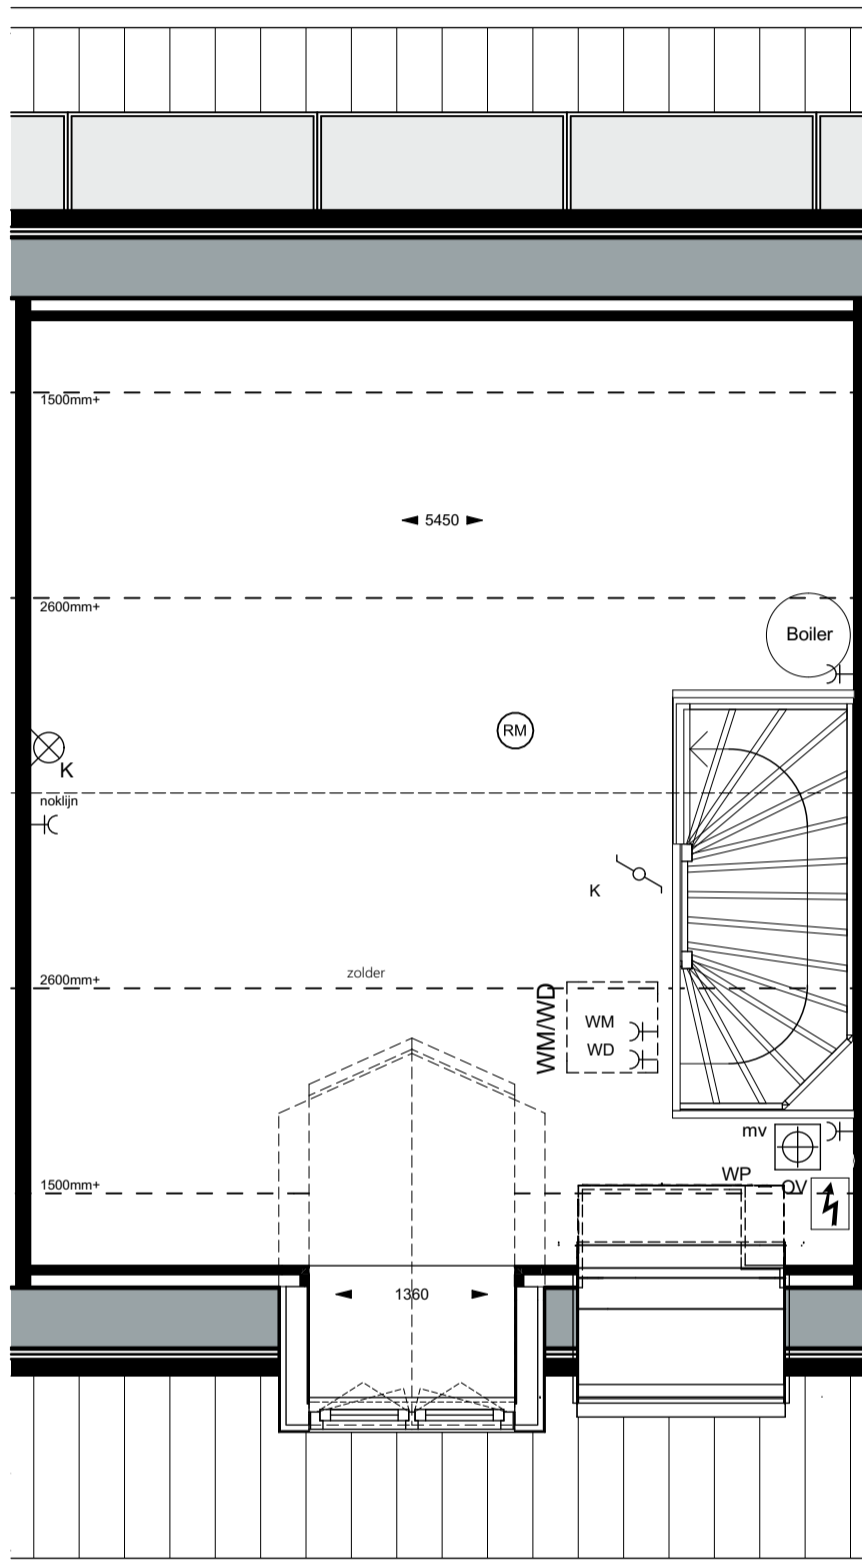

bouwnr 5

Bouwnummer 5

2e verdieping

Realisatie:



VAN WIJNEN
Meer dan bouwen


Schaal: 1:50

Ontwikkeling:



bpd

I'M Architecten BV. Alle rechten voorbehouden.

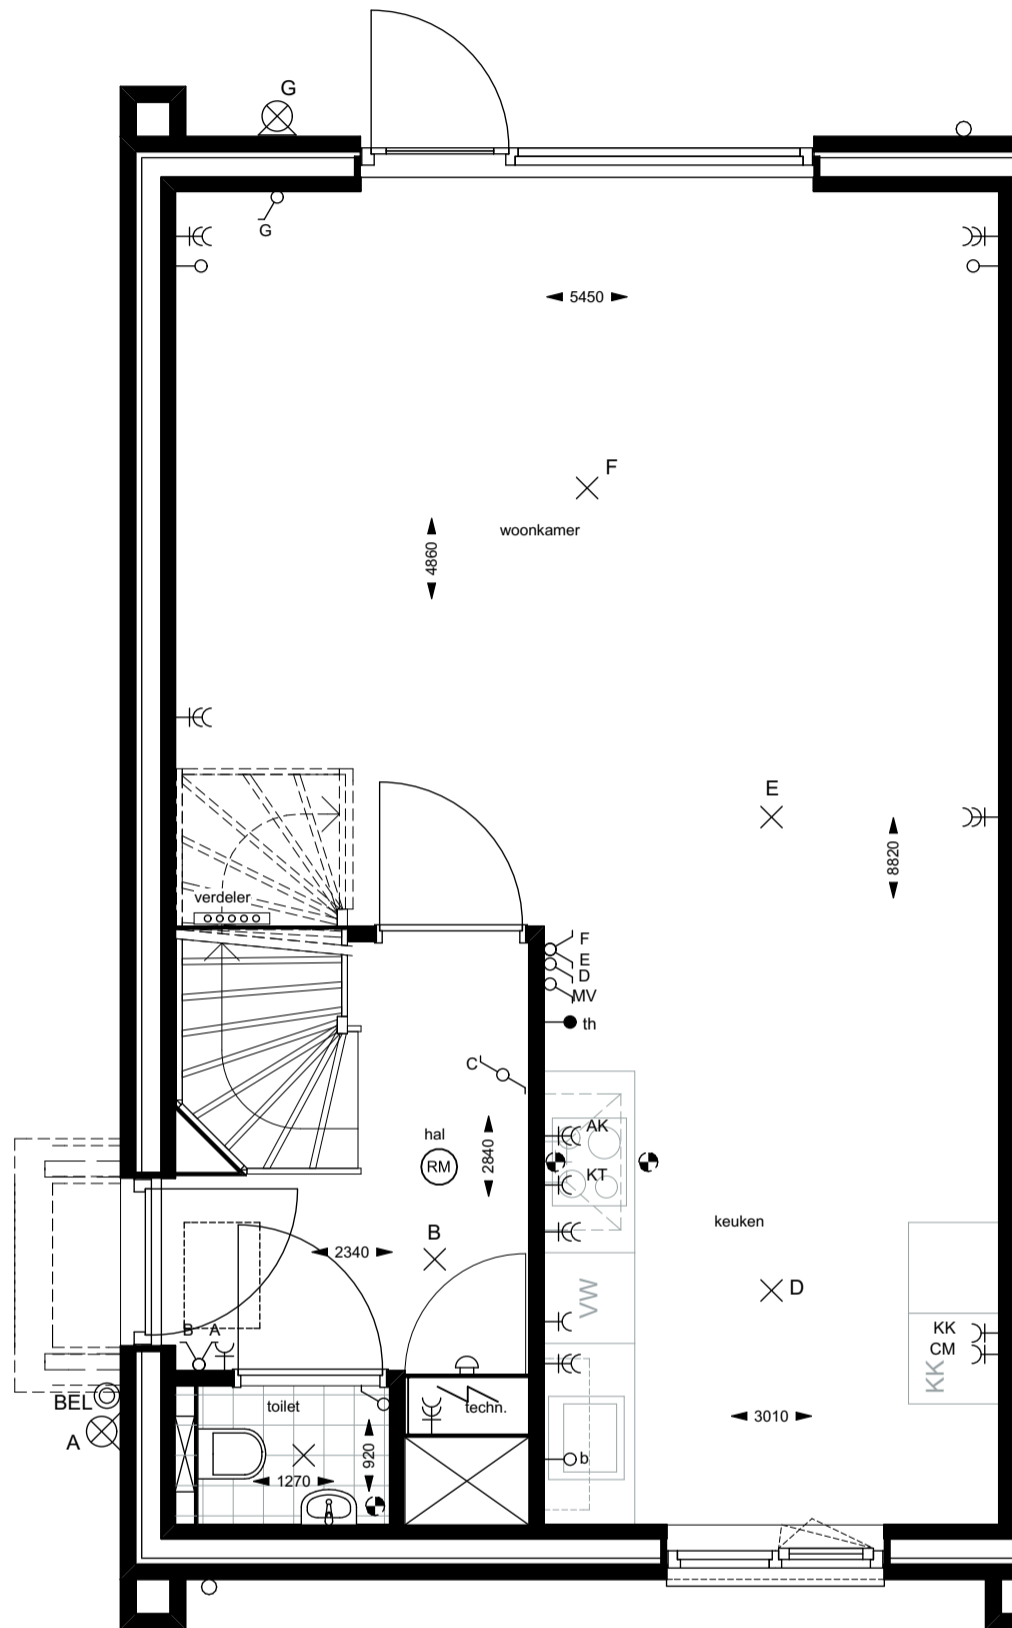

bouwnr 7

Bouwnummer 7

Begane grond

Realisatie:



VAN WIJNEN
Meer dan bouwen


Schaal: 1:50

Ontwikkeling:



bpd

I'M Architecten BV. Alle rechten voorbehouden.

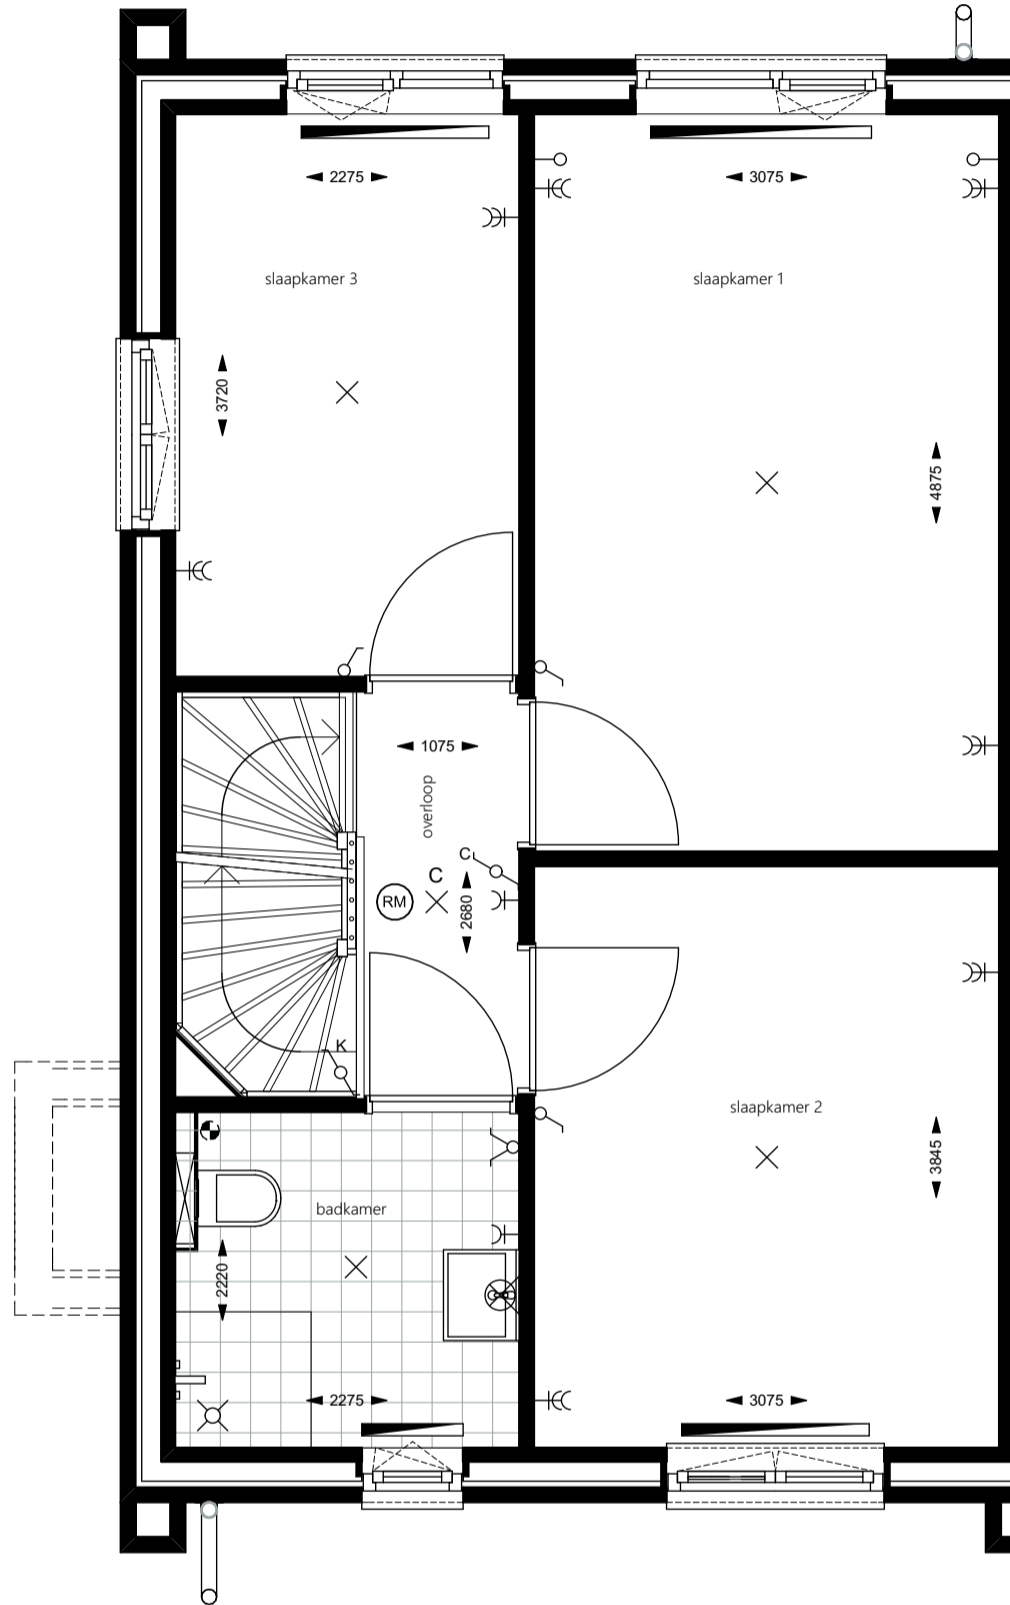

bouwnr 7

Bouwnummer 7

1e verdieping

Realisatie:



VAN WIJNEN
Meer dan bouwen


Schaal: 1:50

Ontwikkeling:



bpd

I'M Architecten BV. Alle rechten voorbehouden.

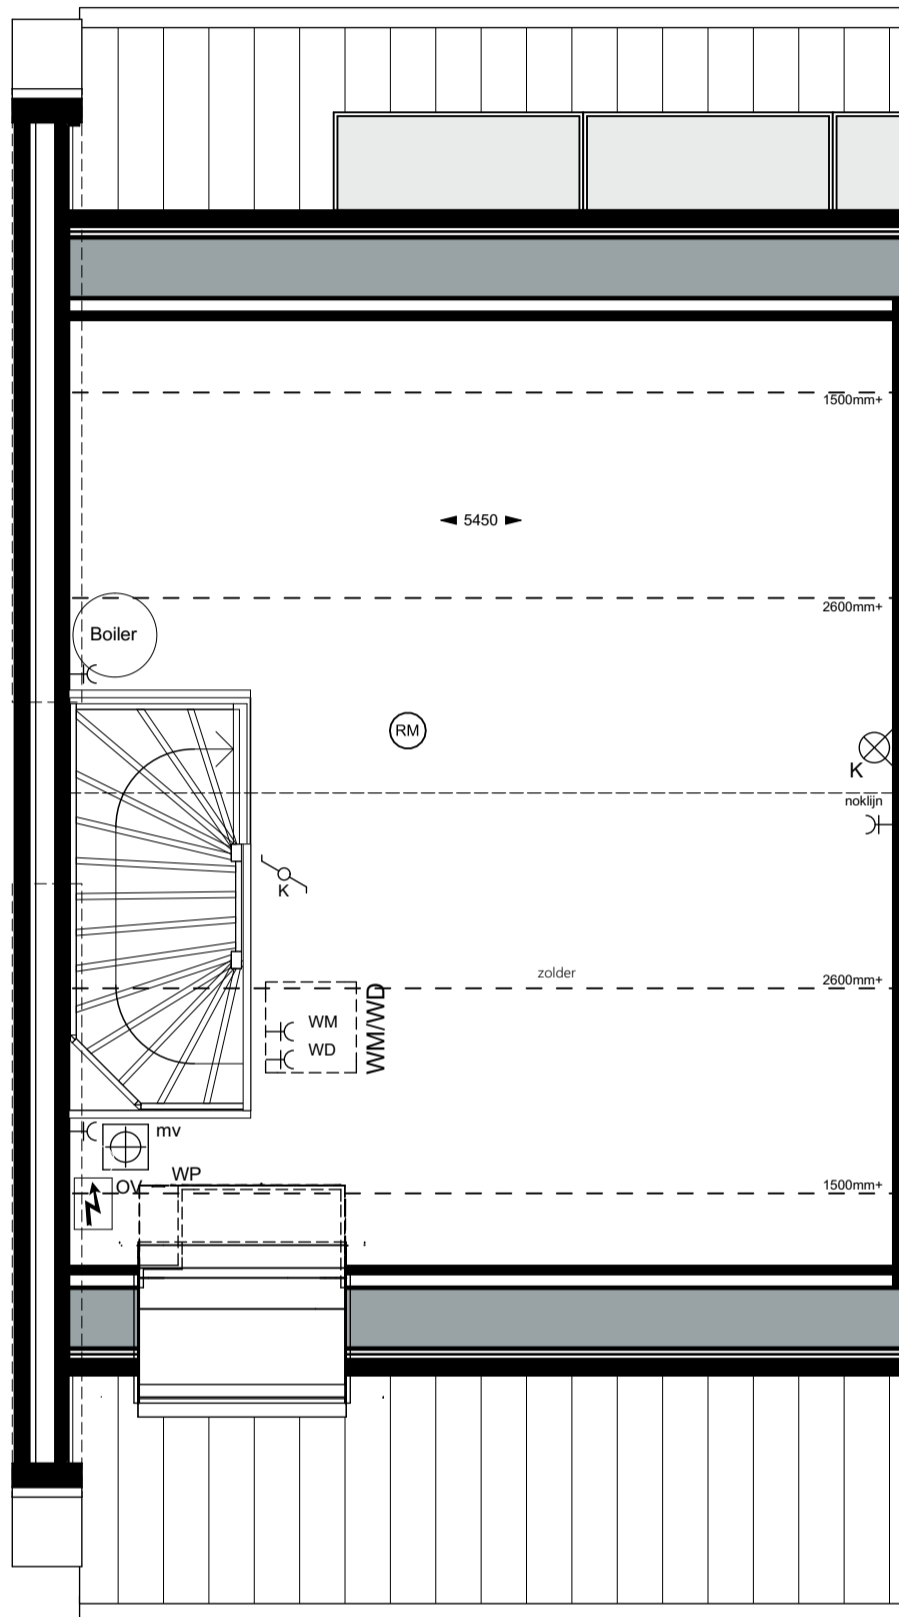

bouwnr 7

Bouwnummer 7

2e verdieping

Realisatie:



VAN WIJNEN
Meer dan bouwen


Schaal: 1:50

Ontwikkeling:




bpd

I'M Architecten BV. Alle rechten voorbehouden.

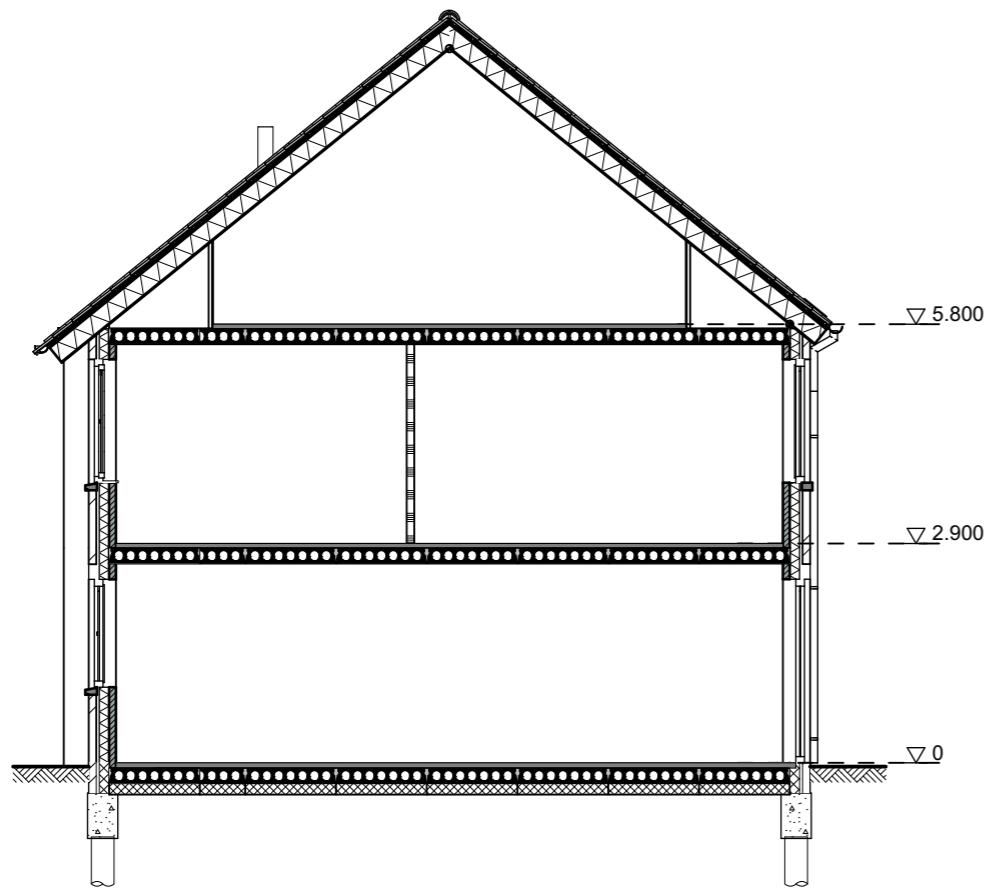

Doorsnede bouwnr 3 en 7

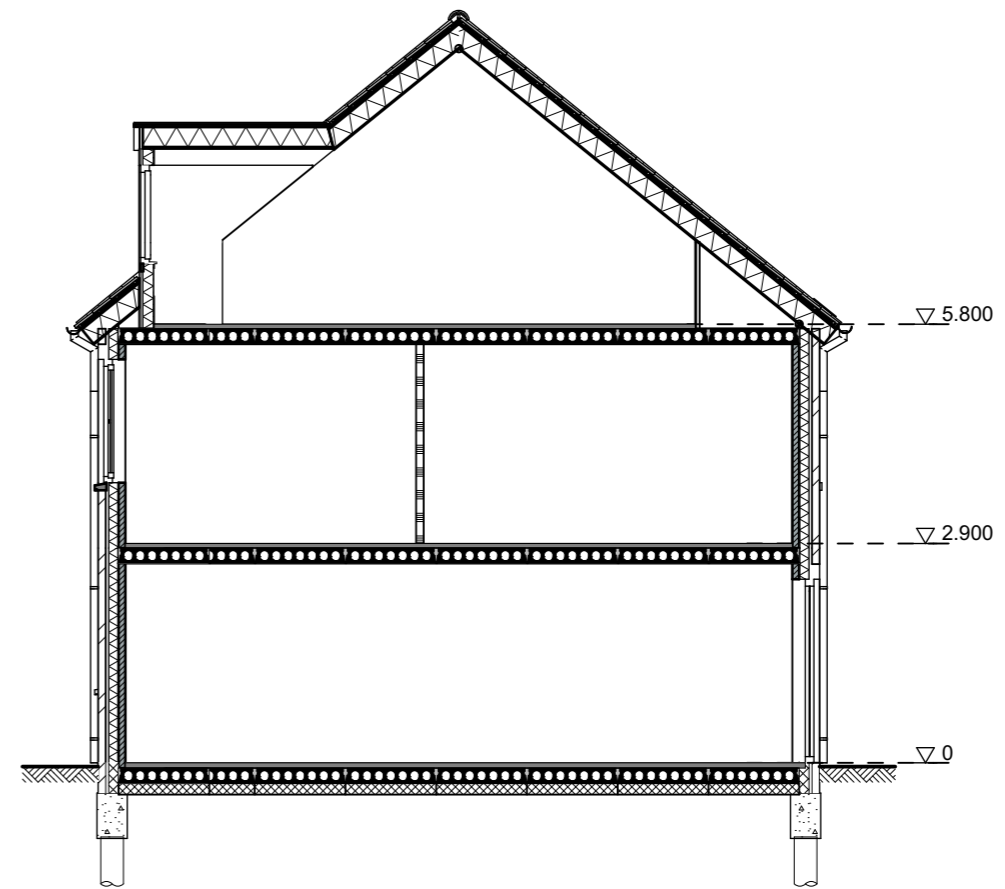

Doorsnede bouwnr 4 t/m 6

Bouwnummer 3 t/m 7

Doorsnedes

Realisatie:



VAN WIJNEN
Meer dan bouwen

Schaal: 1:100

Ontwikkeling:



bpd

I'M Architecten BV. Alle rechten voorbehouden.



bouwnr 7

bouwnr 6

bouwnr 5

bouwnr 4

bouwnr 3

Bouwnummer 3 t/m 7

Voorgevel

Realisatie:



VAN WIJNEN
Meer dan bouwen

Schaal: 1:100

Ontwikkeling:



bpd

I'M Architecten BV. Alle rechten voorbehouden.



3	3	3	4	4	4	5	5	5	6	6	6	7	7	7
3	3	3	4	4	4	5	5	5	6	6	6	7	7	7
3	3	3	4	4	4	5	5	5	6	6	6	7	7	7
3	3	3	4	4	4	5	5	5	6	6	6	7	7	7
3	3	3	4	4	4	5	5	5	6	6	6	7	7	7

bouwnr 3

bouwnr 4

bouwnr 5

bouwnr 6

bouwnr 7

Bouwnummer 3 t/m 7

Achtergevel

Realisatie:



VAN WIJNEN
Meer dan bouwen


Ontwikkeling:




bpd

Schaal: 1:100

I'M Architecten BV. Alle rechten voorbehouden.

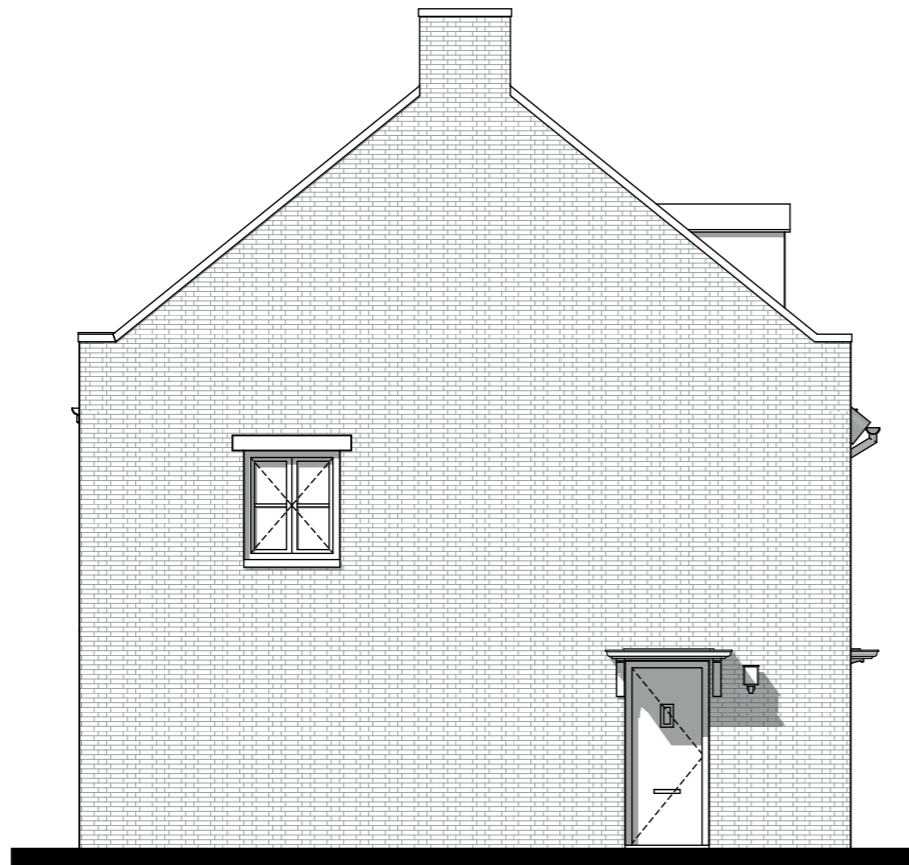

bouwnr 7
Linkergevel

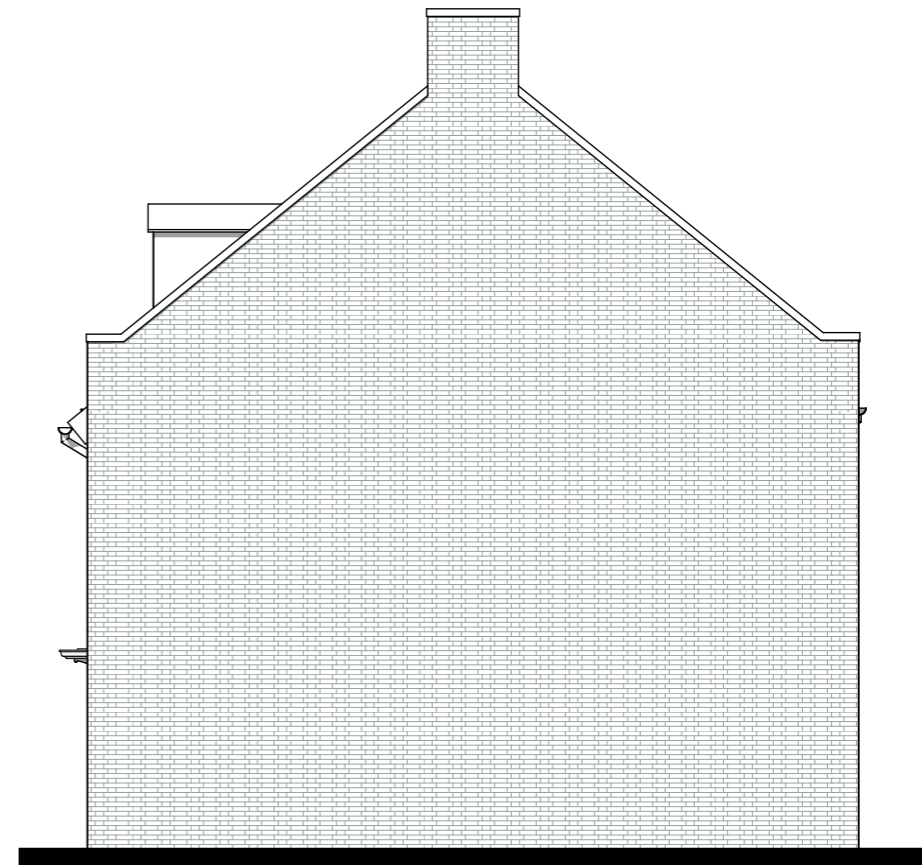

bouwnr 3
Rechtergevel

Bouwnummer 3 t/m 7

Zijgevels

Realisatie:



VAN WIJNEN
Meer dan bouwen

Schaal: 1:100

Ontwikkeling:



bpd

I'M Architecten BV. Alle rechten voorbehouden.