



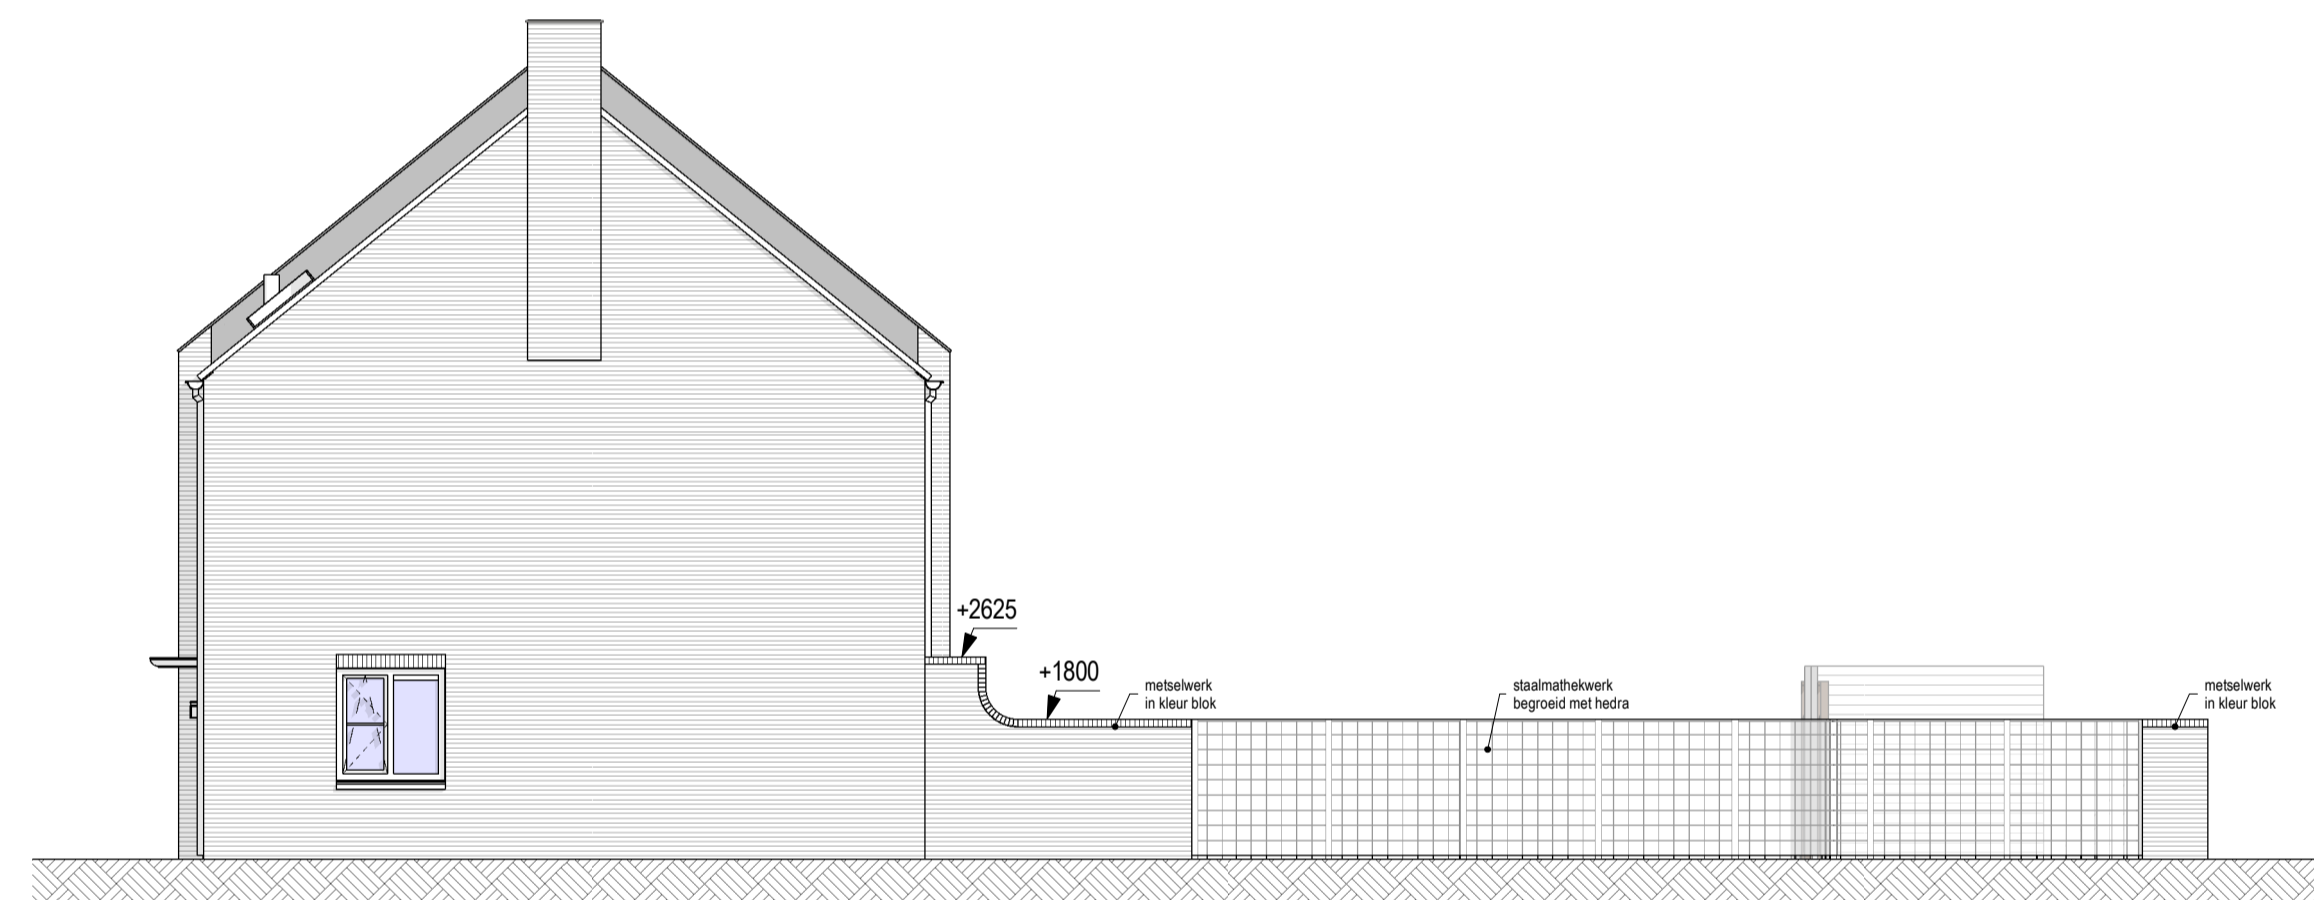


**Aanzicht 05**  
1 : 100

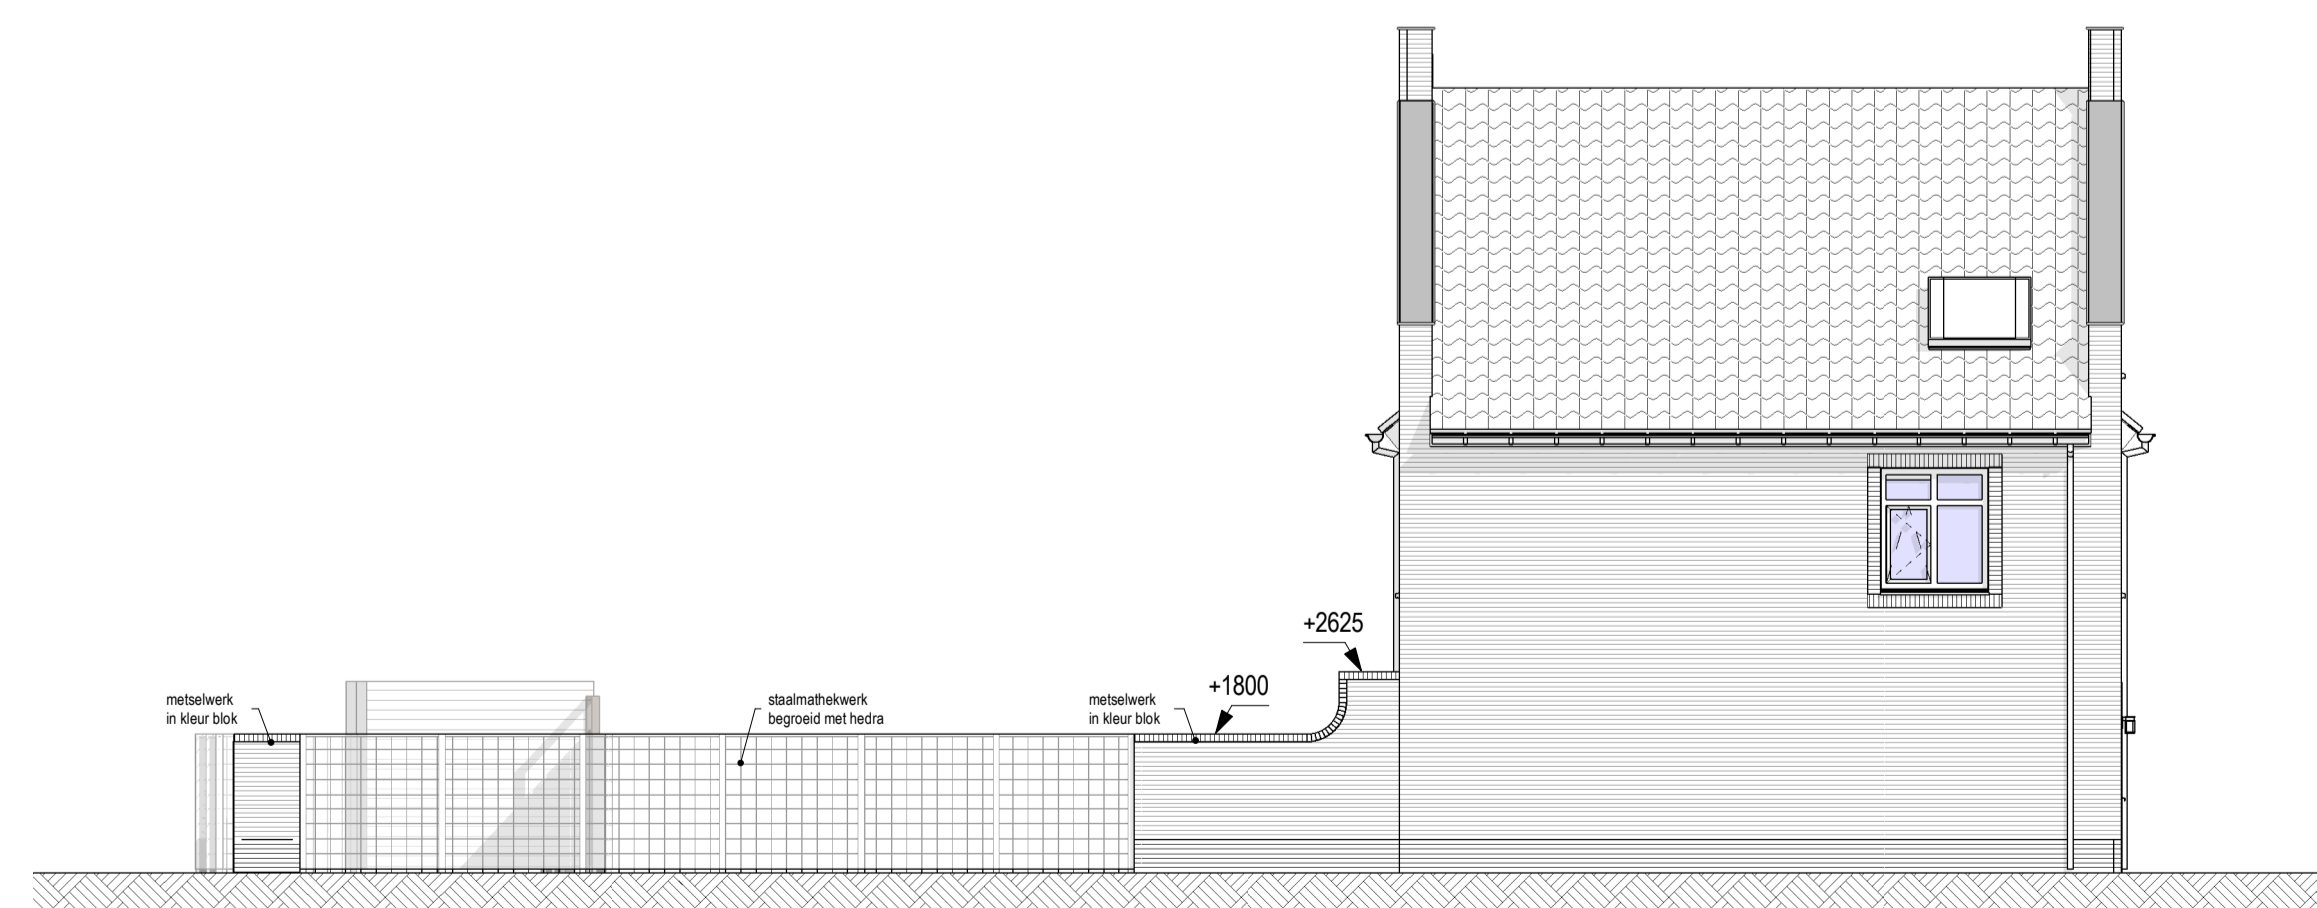

**Aanzicht 06**  
1 : 100



**Aanzicht 07**  
1 : 100

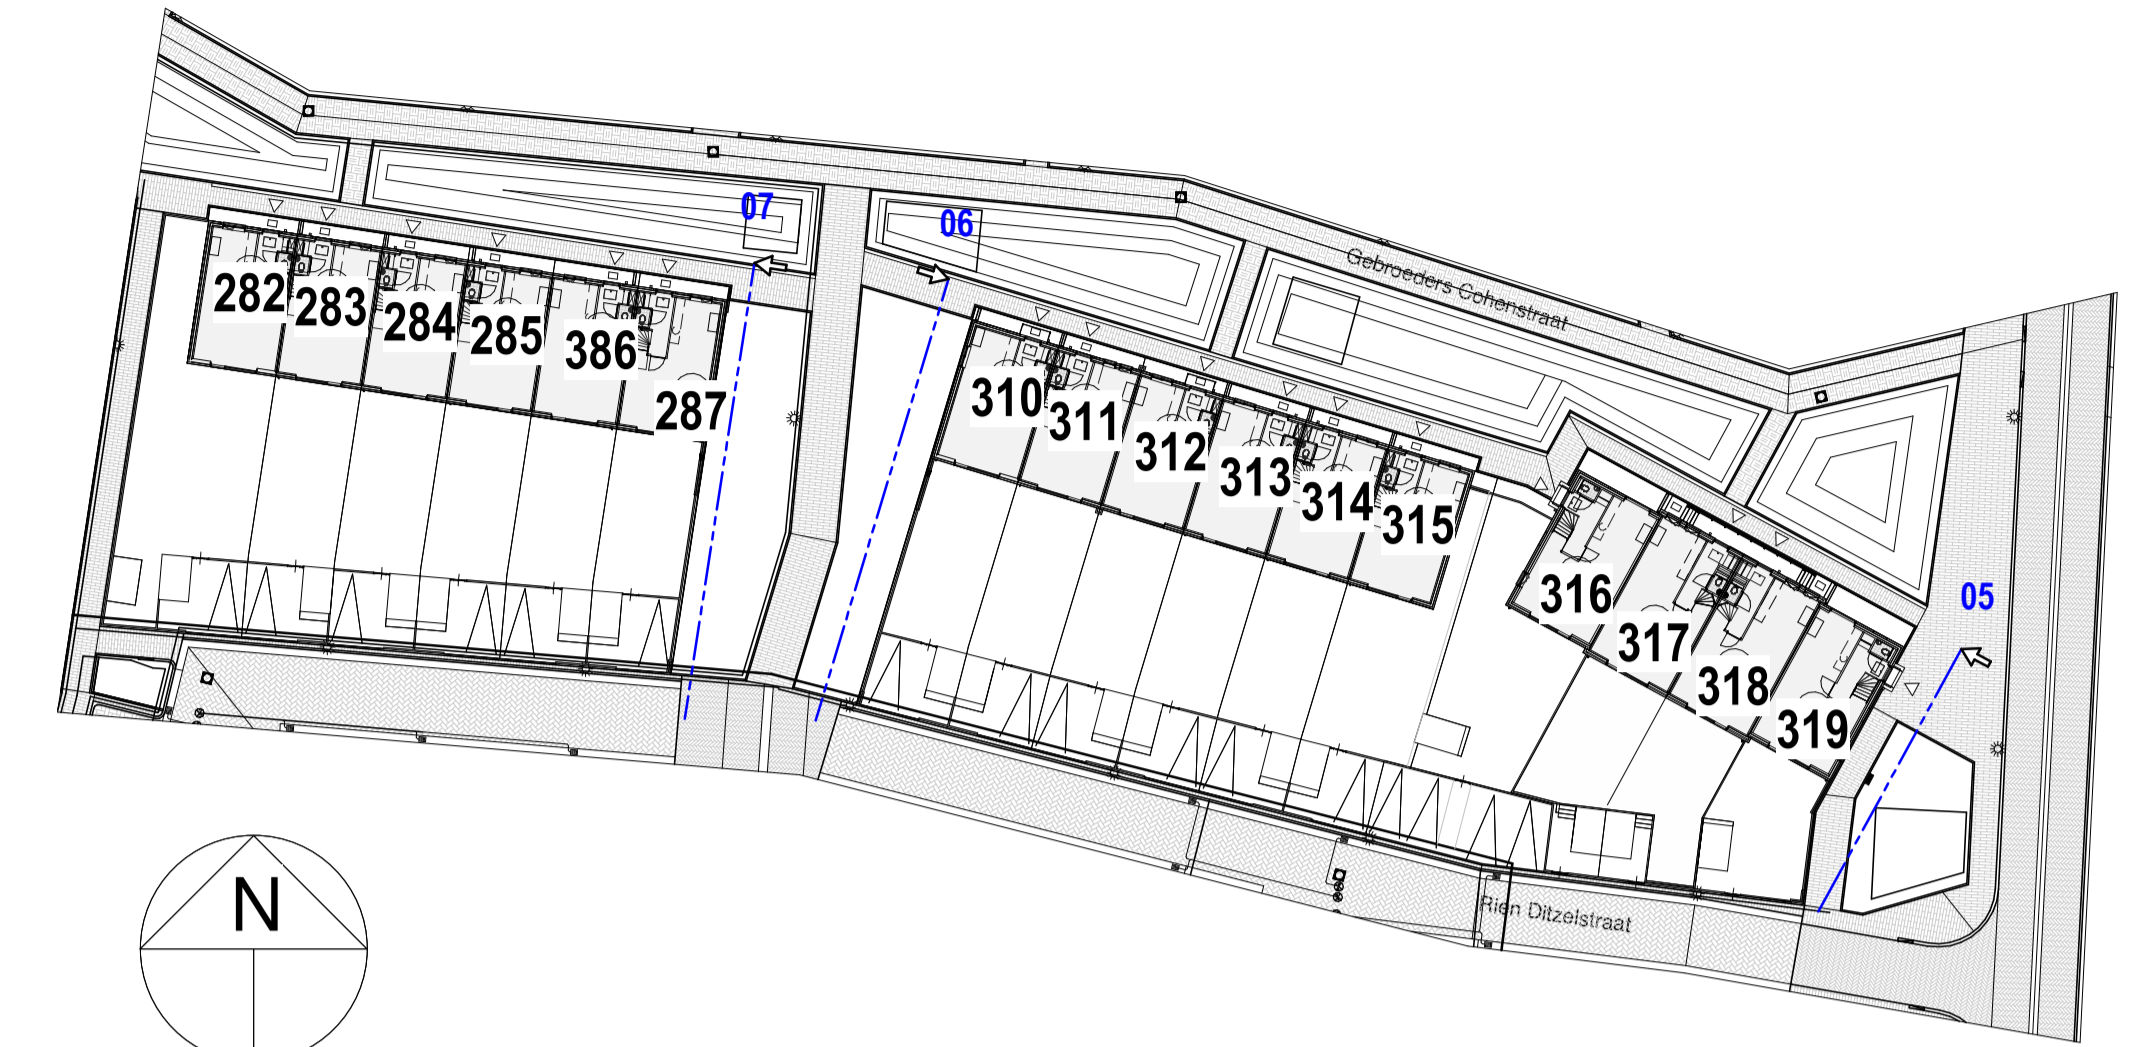

1 : 500

- Nr
- datum
- status en wijziging
- door
- opdrachtgever
- project
- omschrijving
- datum
- get.
- tsn
- projectnr.
- fase
- schaal
- bladnr.



BPD Ontwikkeling BV  
Steenbrugge, te Deventer  
Aanzichten Erfafscheidingen - Gevels 02  
05-07-2019



tsn  
45000246  
DO-VK  
1:100/500



Van Wijnen Deventer B.V.  
Vidleystraat 5  
Postbus 200  
7400 AE Deventer  
T. 0570-633 333  
www.vanwijnen.nl

**TO-S07**