




Voorgevel blok 1

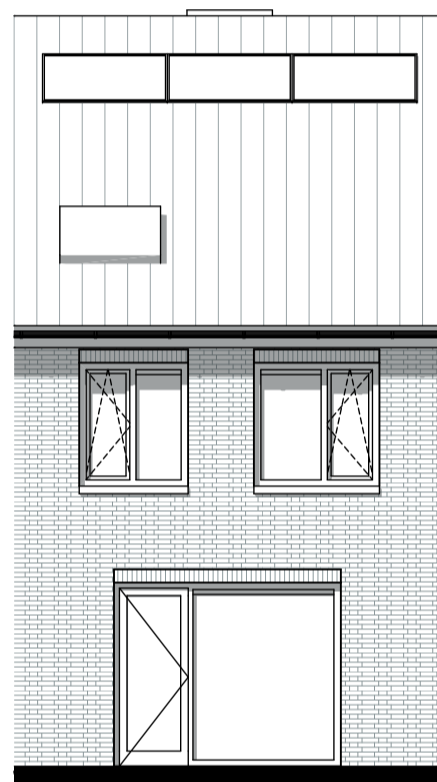

Achtergevel blok 2 en 3

Optie uitbreiding PV-panelen

Aanzicht

Realisatie:



VAN WIJNEN
Meer dan bouwen

Schaal: 1:100

Ontwikkeling:



bpd

I'M Architecten BV. Alle rechten voorbehouden.