
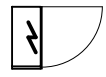



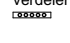

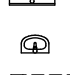
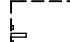
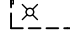

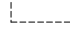



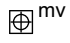


## Renvooi

	meterkast
	mechanische ventilatie
	opstelplaats wasmachine en wasdroger
	wandcloset
	verdeler CV
	wastafel
	fontein
	douchehoek
	matomranding
	radiator (afmeting indicatief)
	hemelwaterafvoer
	omvormer PV-panelen
	locatie boiler (indicatief) behorende bij warmtepompinstallatie
	locatie warmtepompinstallatie (indicatief)
	ventilatie-rooster

	bel
	drukknop bel
	wandlichtpunt
	plafondlichtpunt
	enkele schakelaar
	wisselschakelaar
	dubbele schakelaar
	dubbele wandcontactdoos geaard
	enkele wandcontactdoos geaard
	rookmelder (aangesloten op lichtnet) conform NEN 2555

	bediening mechanische ventilatie
	kamerthermostaat
	aansluitpunt afzuigkap/verlichting
	aansluitpunt kooktoestel
	wcd t.b.v. koelkast
	wcd t.b.v. combi-magnetron
	loze leiding div.
	loze leiding boiler
	aansluitpunt vaatwasser (loos)
	afzuigpunt MV (vloer of wand, positie indicatief, door installateur te bepalen)

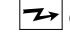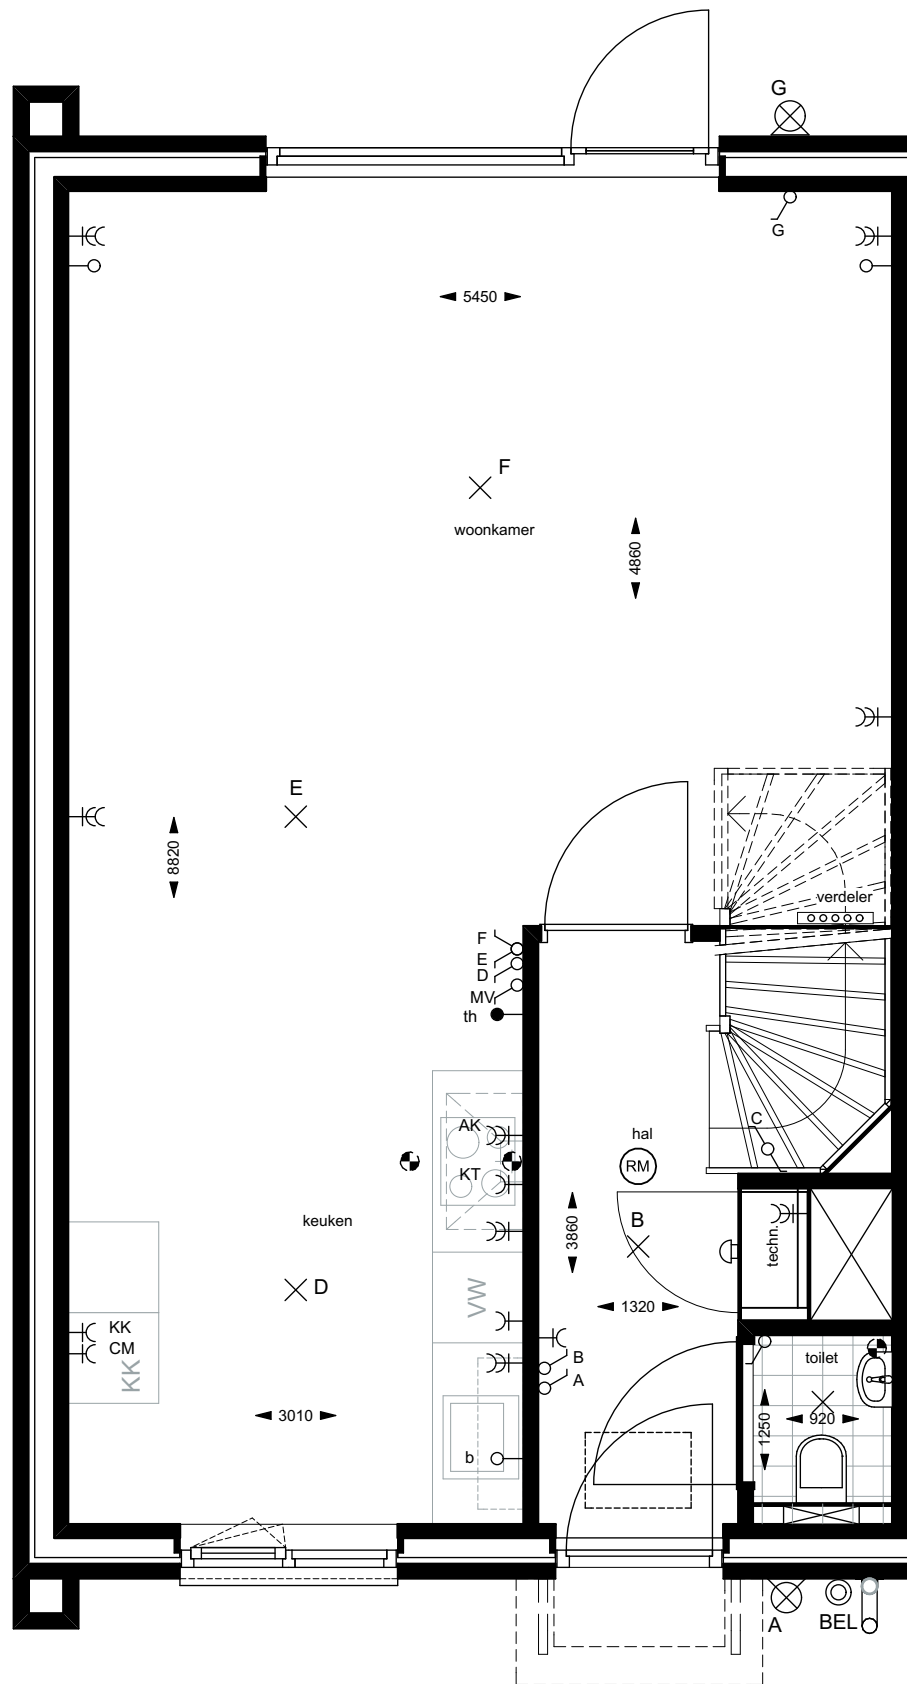

bouwnr 17

Bouwnummer 17

Begane grond

Realisatie:



**VAN WIJNEN**  
Meer dan bouwen


Schaal: 1:50

Ontwikkeling:



**bpd**

I'M Architecten BV. Alle rechten voorbehouden.

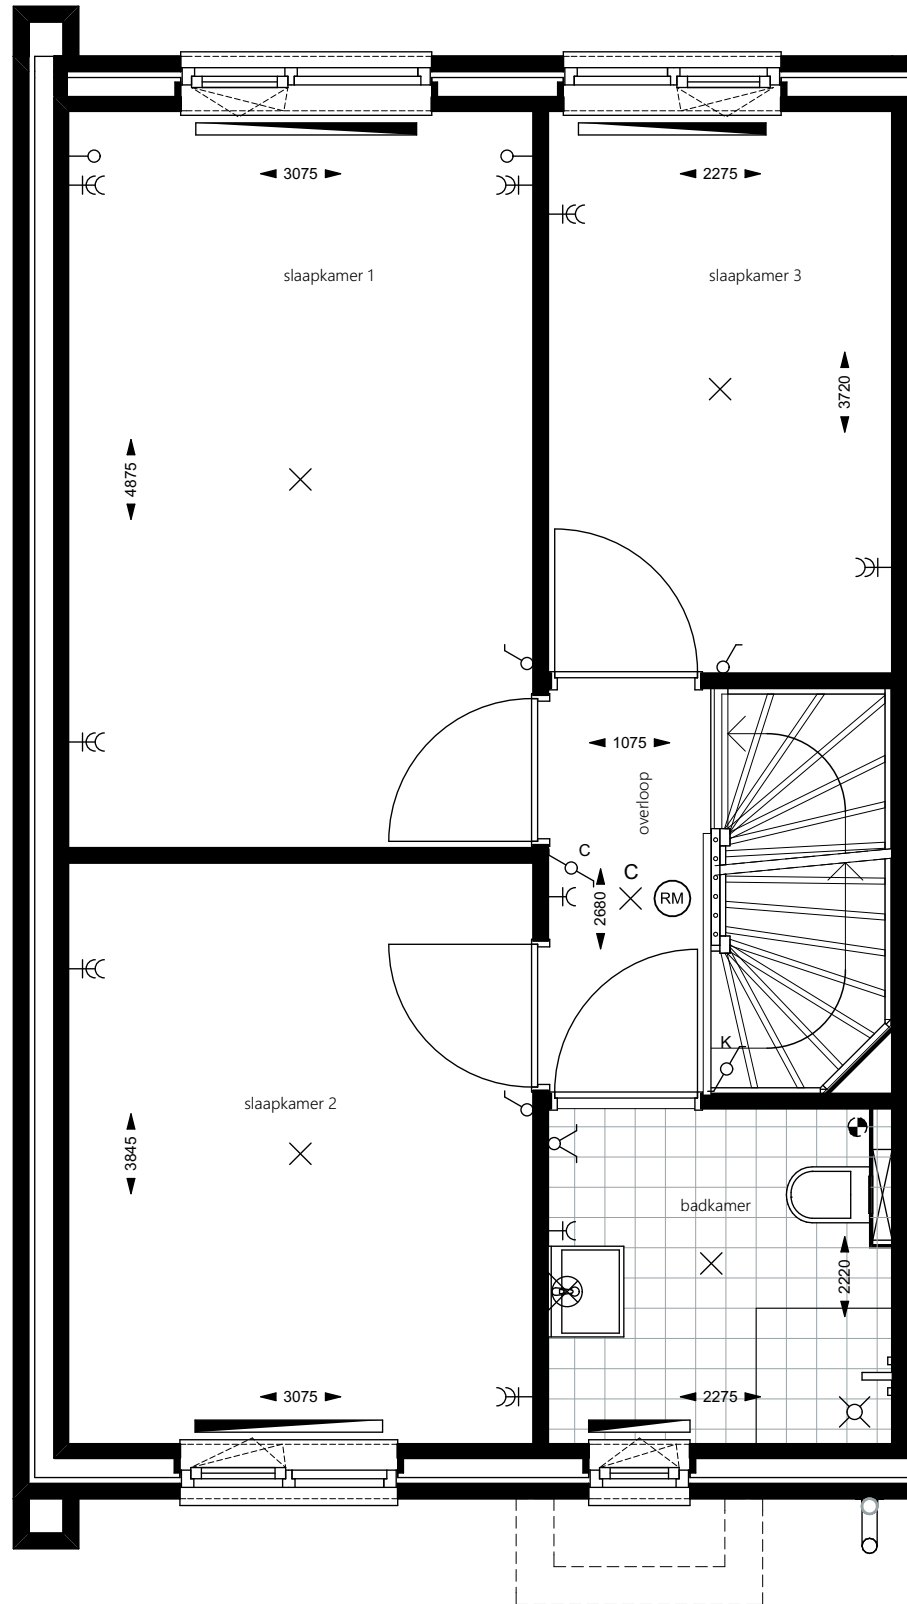

bouwnr 17

Bouwnummer 17

1e verdieping

Realisatie:




**VAN WIJNEN**  
Meer dan bouwen

Schaal: 1:50

Ontwikkeling:



I'M Architecten BV. Alle rechten voorbehouden.

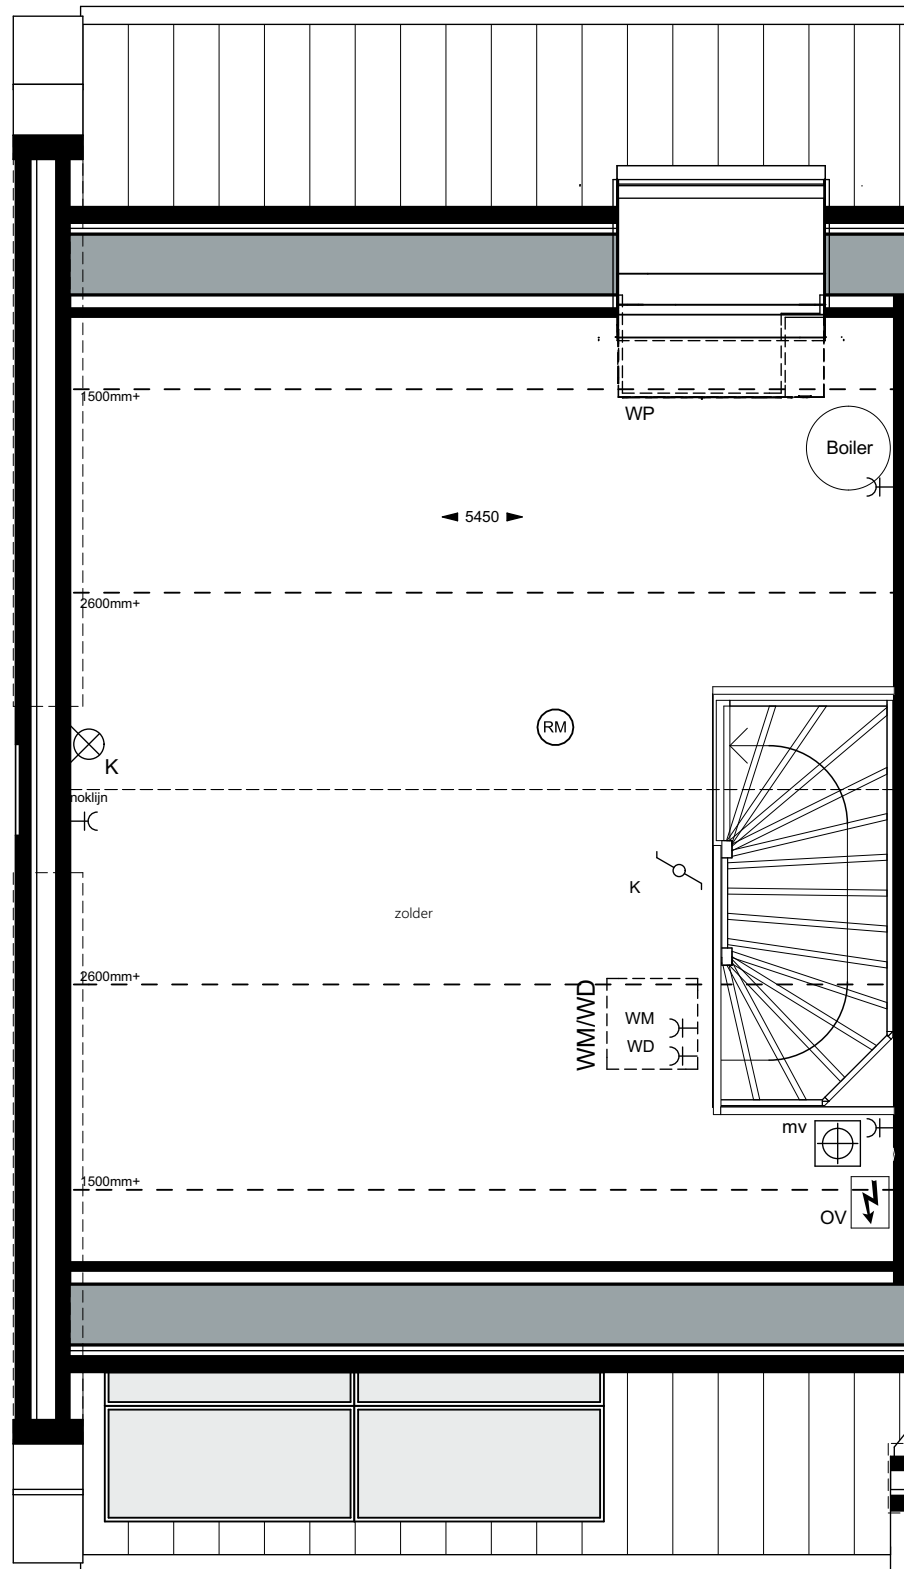

bouwnr 17

Bouwnummer 17

2e verdieping

Realisatie:



**VAN WIJNEN**  
Meer dan bouwen


Schaal: 1:50

Ontwikkeling:



**bpd**

I'M Architecten BV. Alle rechten voorbehouden.

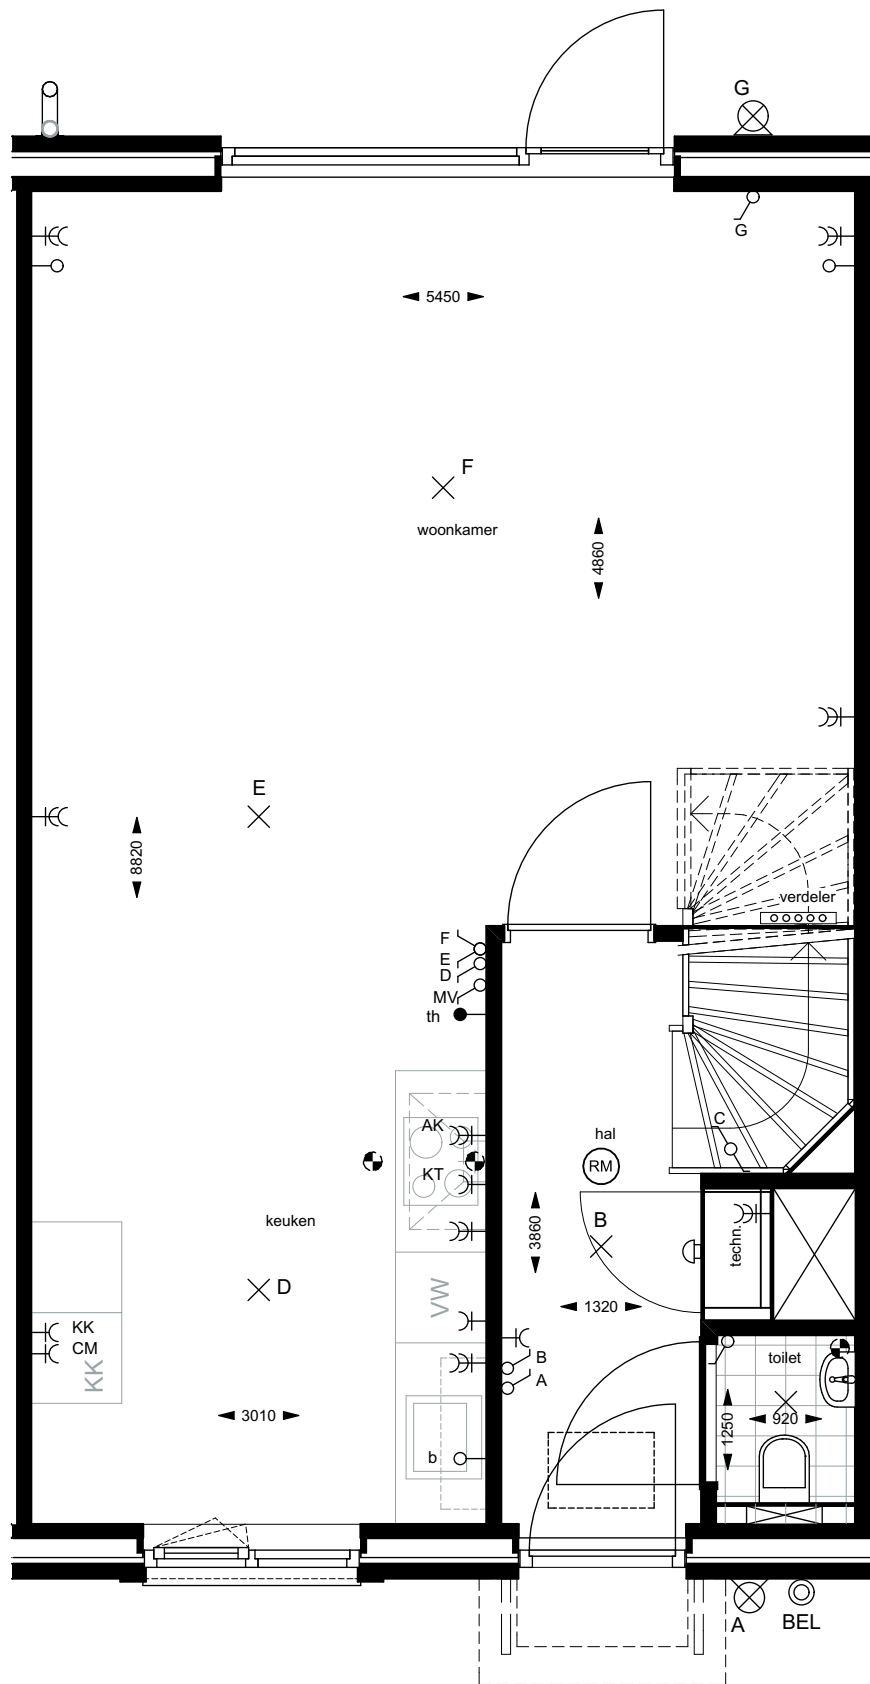

bouwnr 16

Bouwnummer 16

Begane grond

Realisatie:



**VAN WIJNEN**  
Meer dan bouwen


Schaal: 1:50

Ontwikkeling:



**bpd**

I'M Architecten BV. Alle rechten voorbehouden.

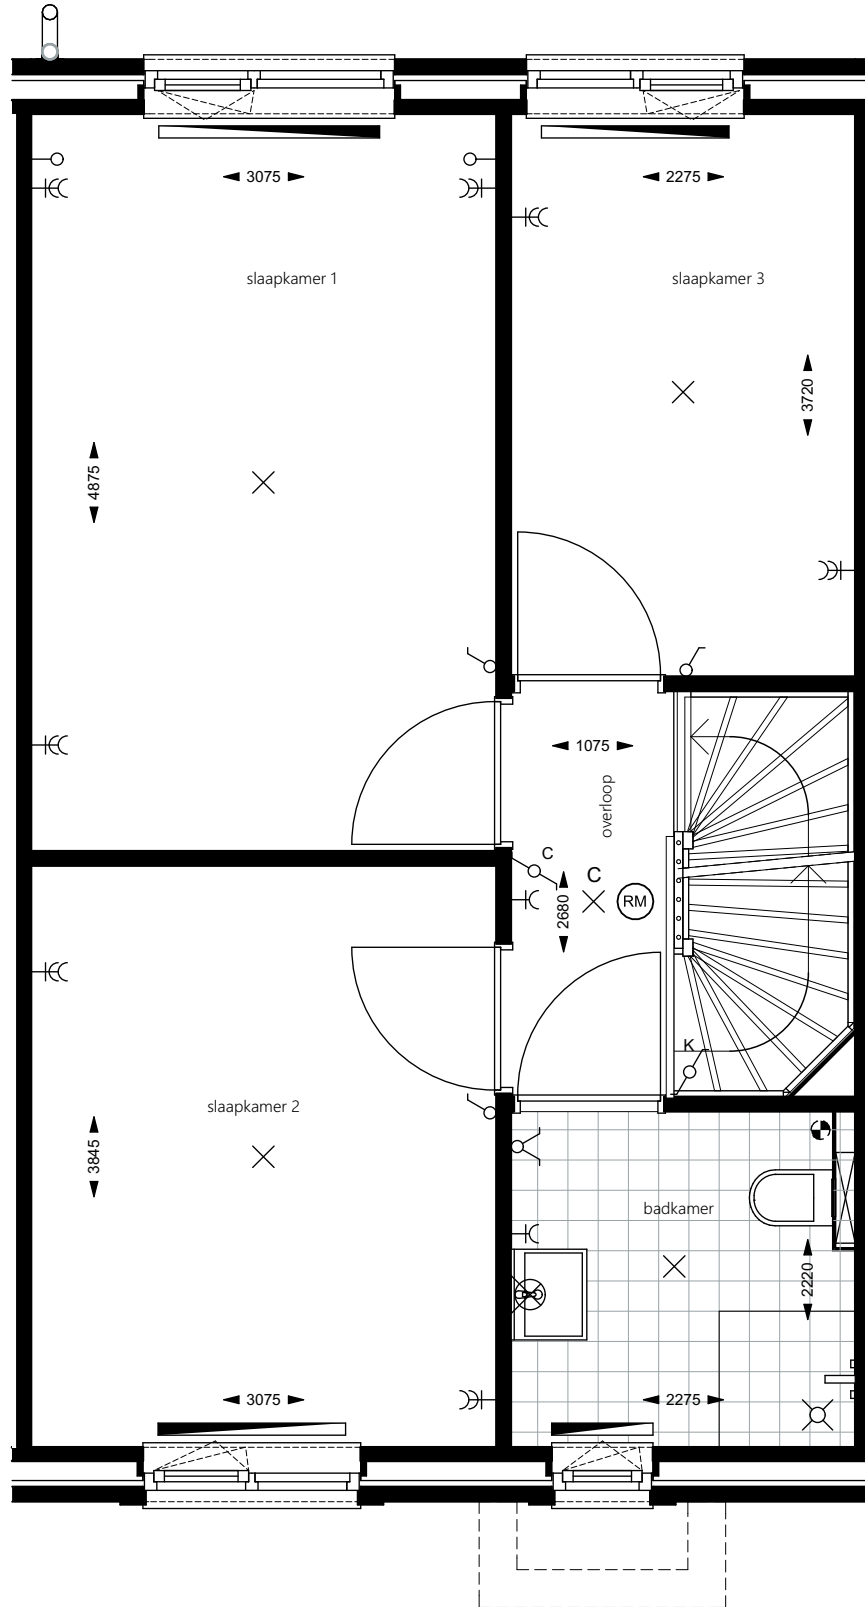

bouwnr 16

Bouwnummer 16

1e verdieping

Realisatie:



**VAN WIJNEN**  
Meer dan bouwen


Schaal: 1:50

Ontwikkeling:



**bpd**

I'M Architecten BV. Alle rechten voorbehouden.

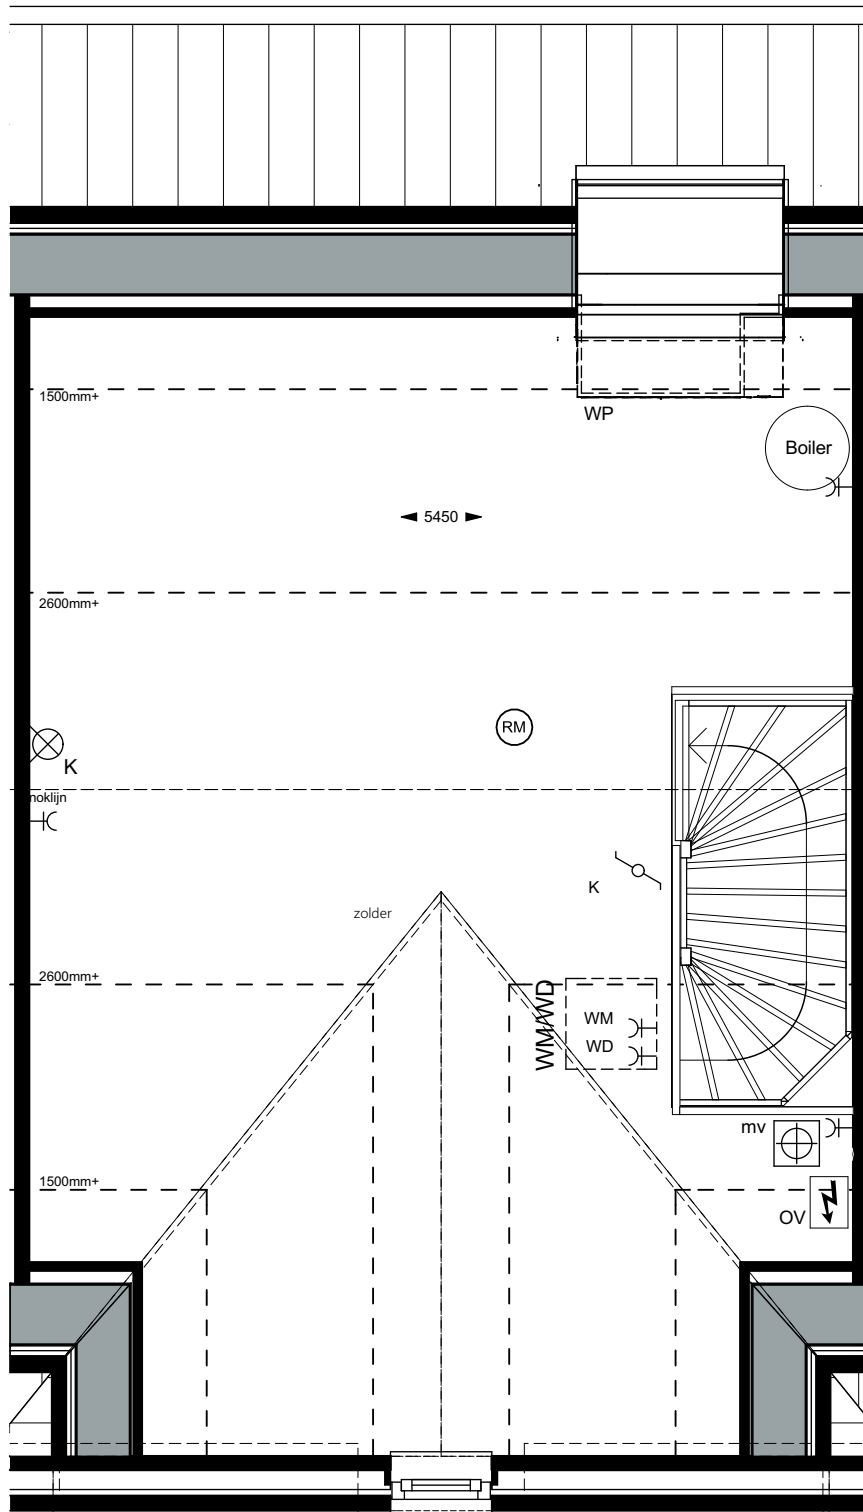

bouwnr 16

Bouwnummer 16

2e verdieping

Realisatie:



**VAN WIJNEN**  
Meer dan bouwen


Schaal: 1:50

Ontwikkeling:



**bpd**

I'M Architecten BV. Alle rechten voorbehouden.

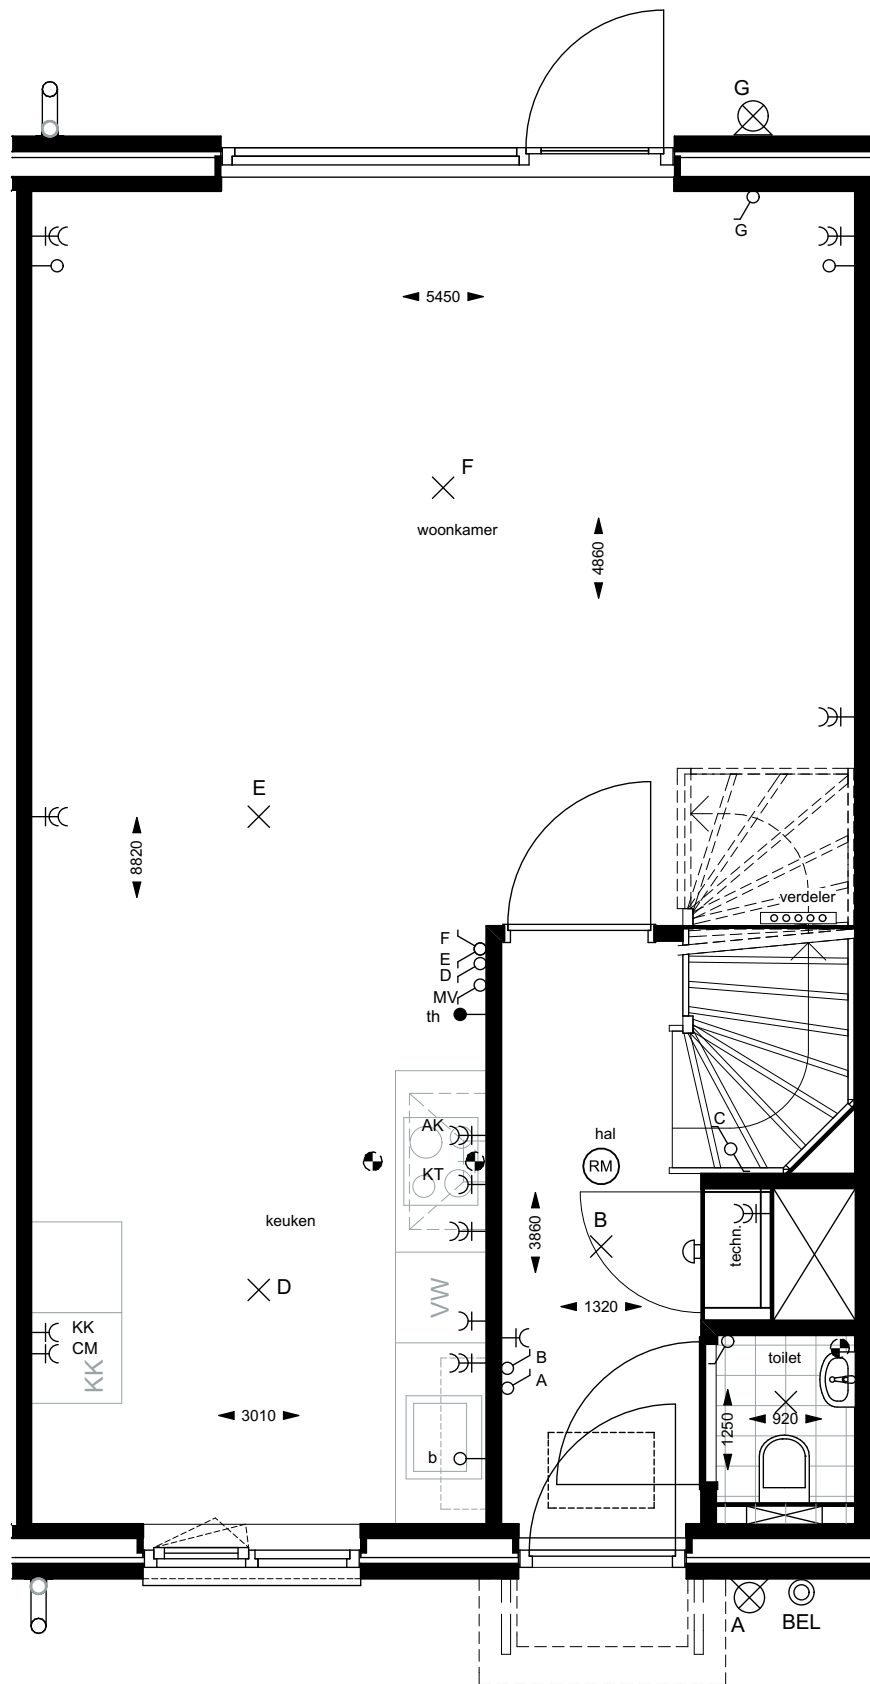

Bouwnummer 14, 15

Begane grond

Realisatie:



**VAN WIJNEN**  
Meer dan bouwen

Schaal: 1:50


Ontwikkeling:



**bpd**

I'M Architecten BV. Alle rechten voorbehouden.



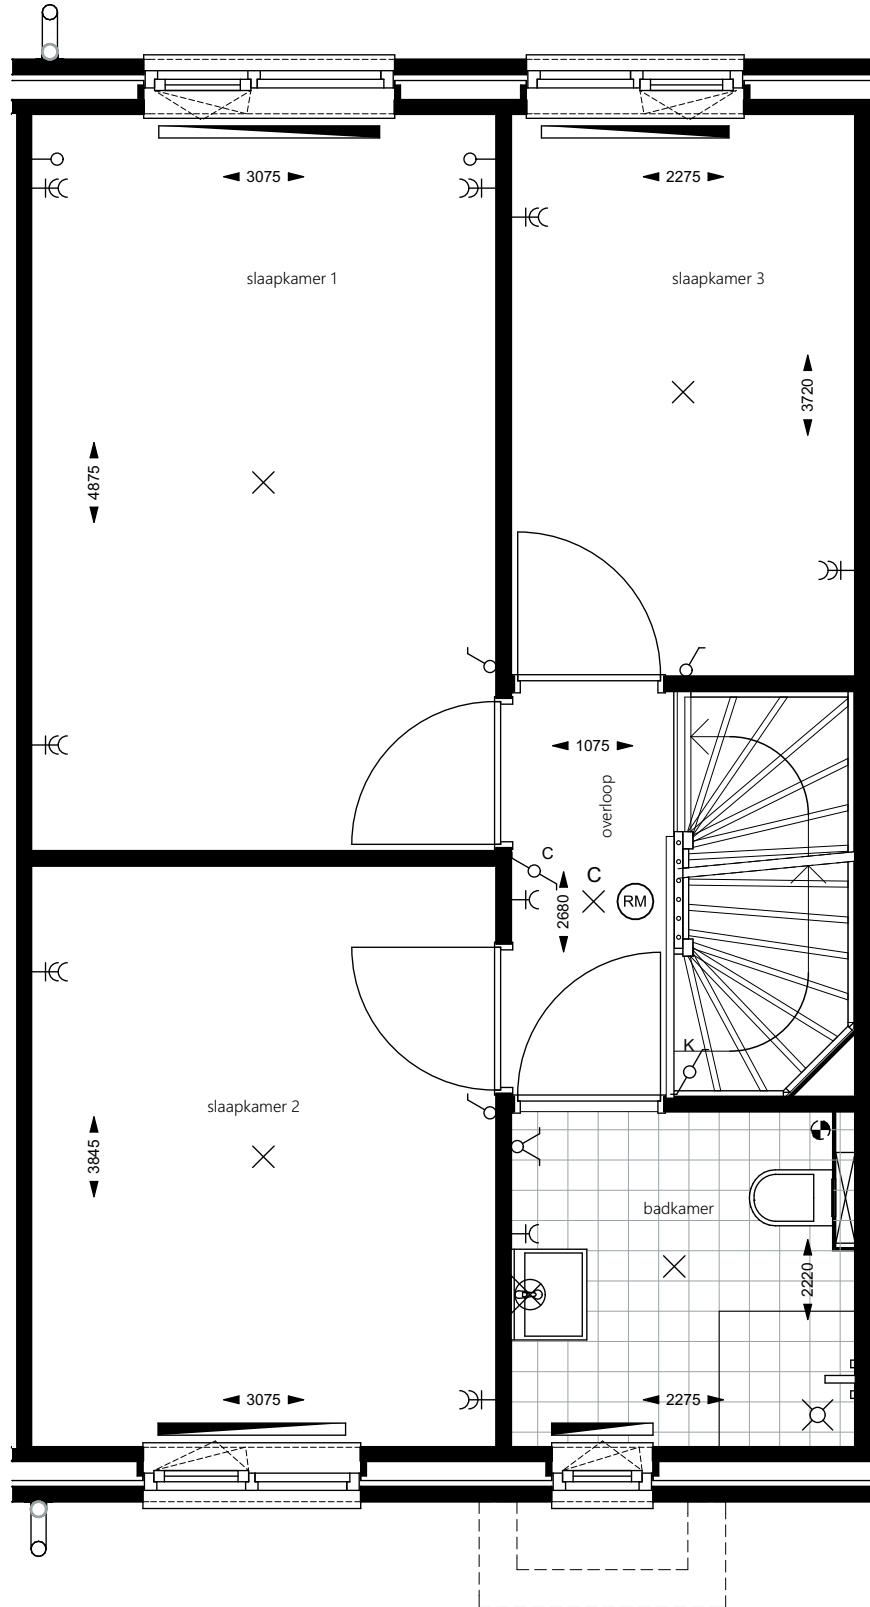

Bouwnummer 14, 15

1e verdieping

Realisatie:



**VAN WIJNEN**  
Meer dan bouwen


Schaal: 1:50

Ontwikkeling:



**bpd**

I'M Architecten BV. Alle rechten voorbehouden.

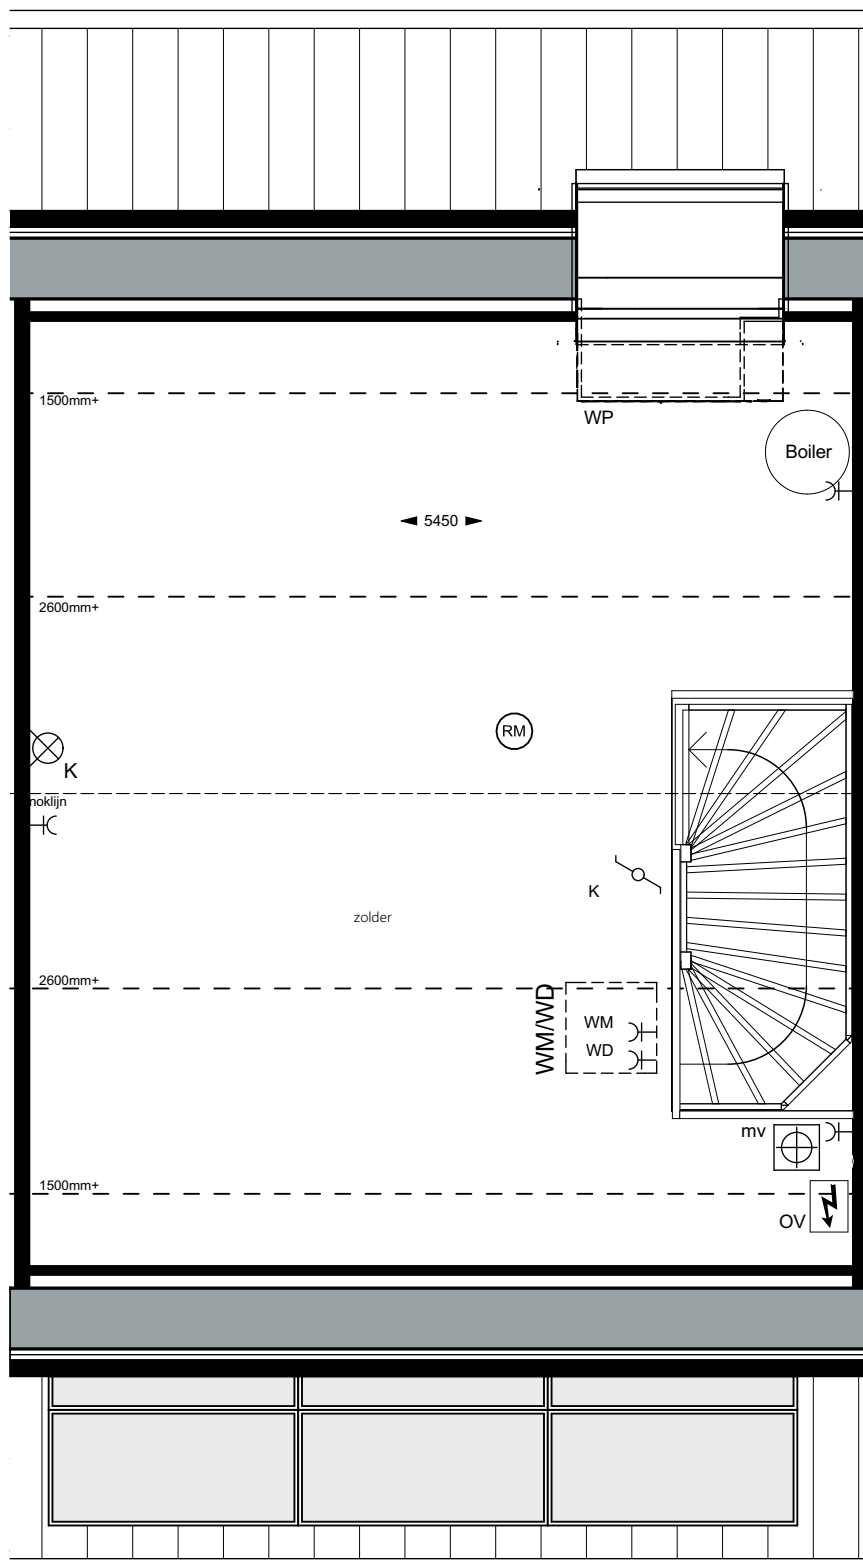

Bouwnummer 14, 15

2e verdieping

Realisatie:



**VAN WIJNEN**  
Meer dan bouwen


Schaal: 1:50

Ontwikkeling:



**bpd**

I'M Architecten BV. Alle rechten voorbehouden.

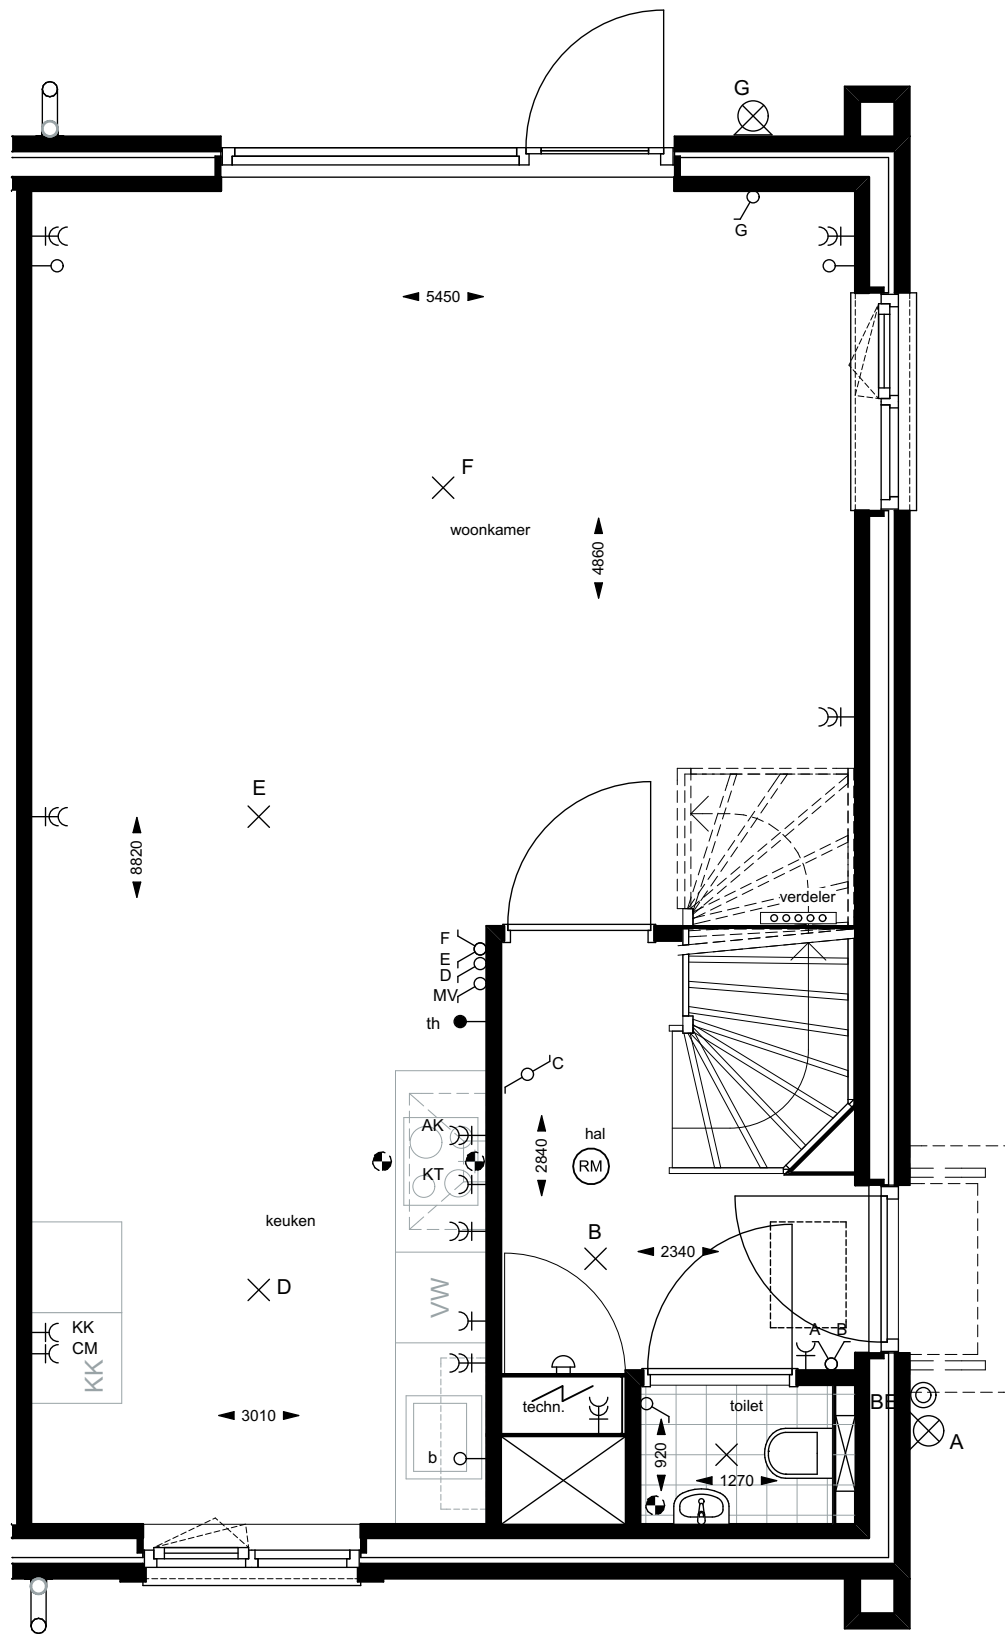

bouwnr 13

Bouwnummer 13

Begane grond

Realisatie:



**VAN WIJNEN**  
Meer dan bouwen


Schaal: 1:50

Ontwikkeling:



**bpd**

I'M Architecten BV. Alle rechten voorbehouden.

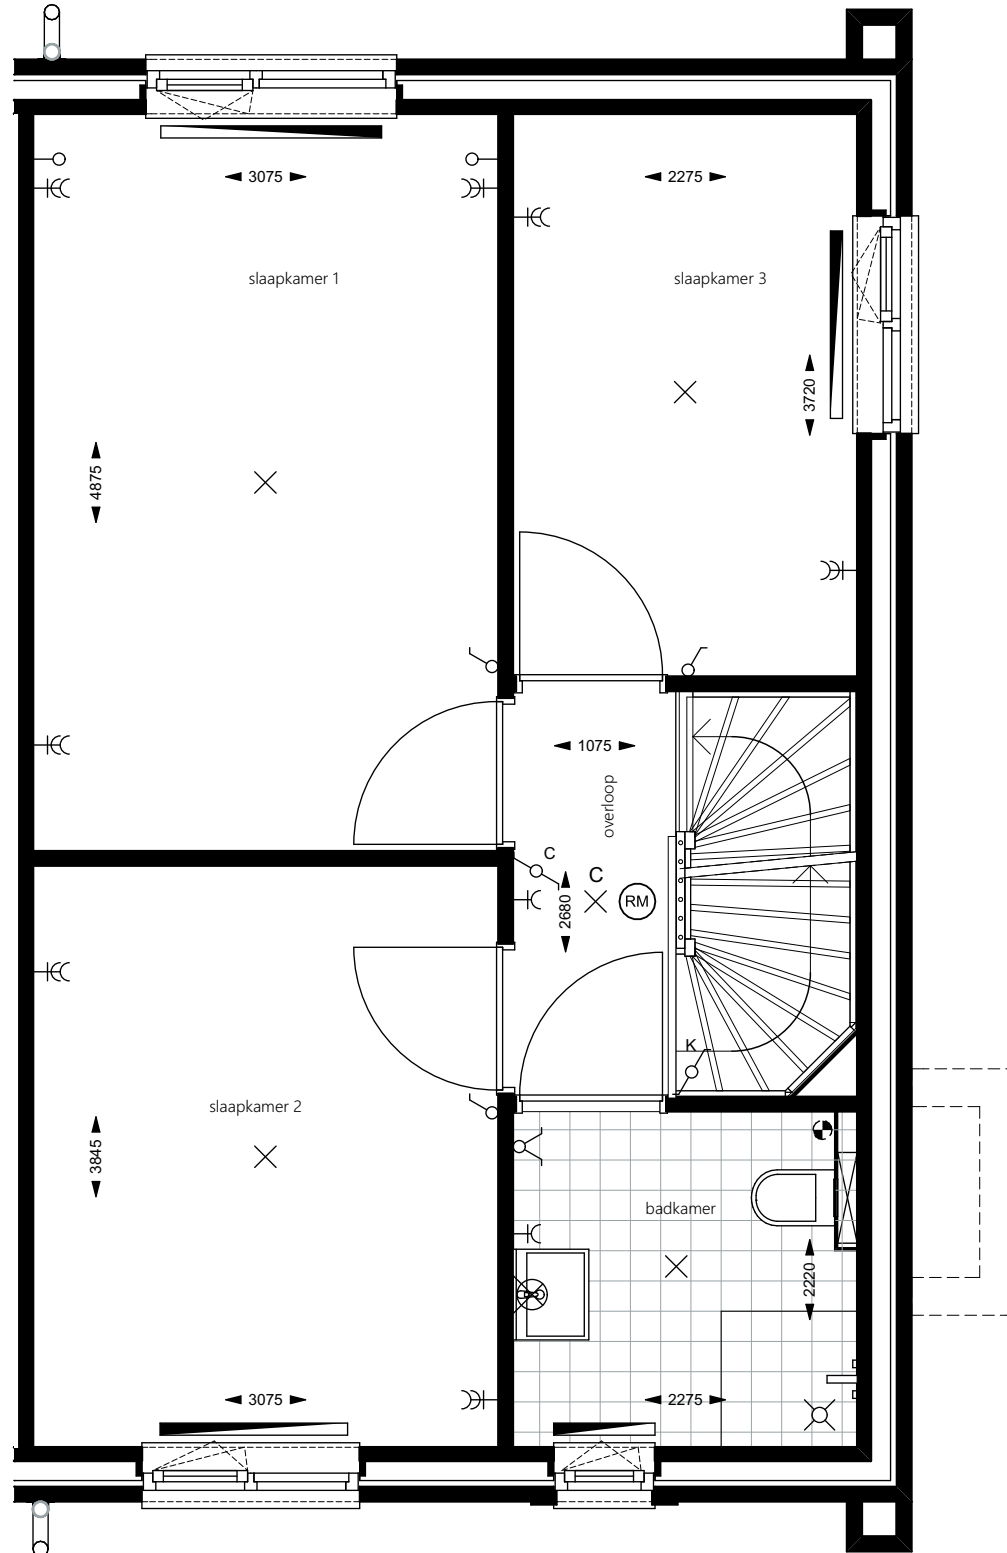

bouwnr 13

Bouwnummer 13

1e verdieping

Realisatie:



**VAN WIJNEN**  
Meer dan bouwen


Schaal: 1:50

Ontwikkeling:



**bpd**

I'M Architecten BV. Alle rechten voorbehouden.

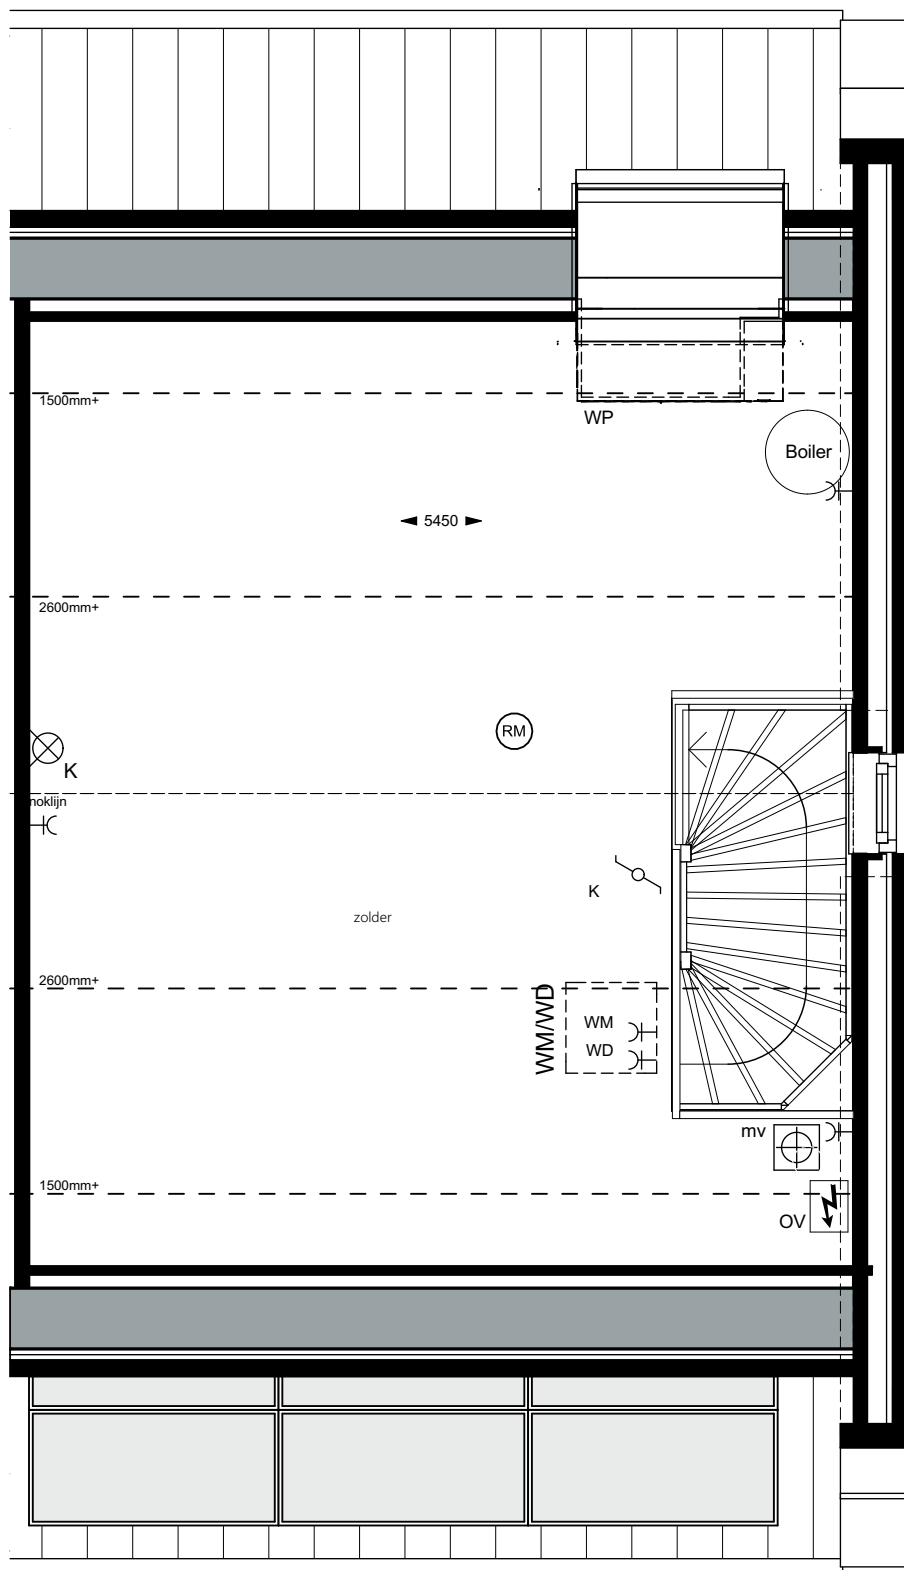

bouwnr 13

Bouwnummer 13

2e verdieping

Realisatie:



**VAN WIJNEN**  
Meer dan bouwen


Schaal: 1:50

Ontwikkeling:




**bpd**

I'M Architecten BV. Alle rechten voorbehouden.

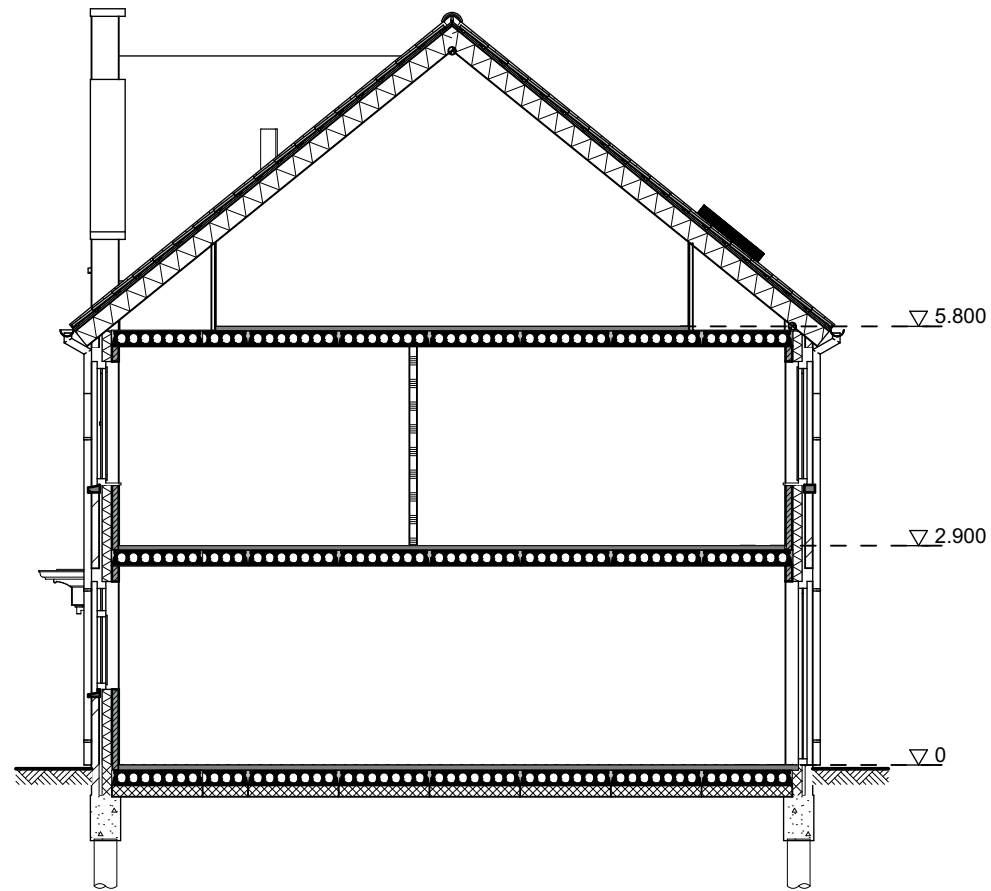

Doorsnede bouwnr 13 t/m 15, 17

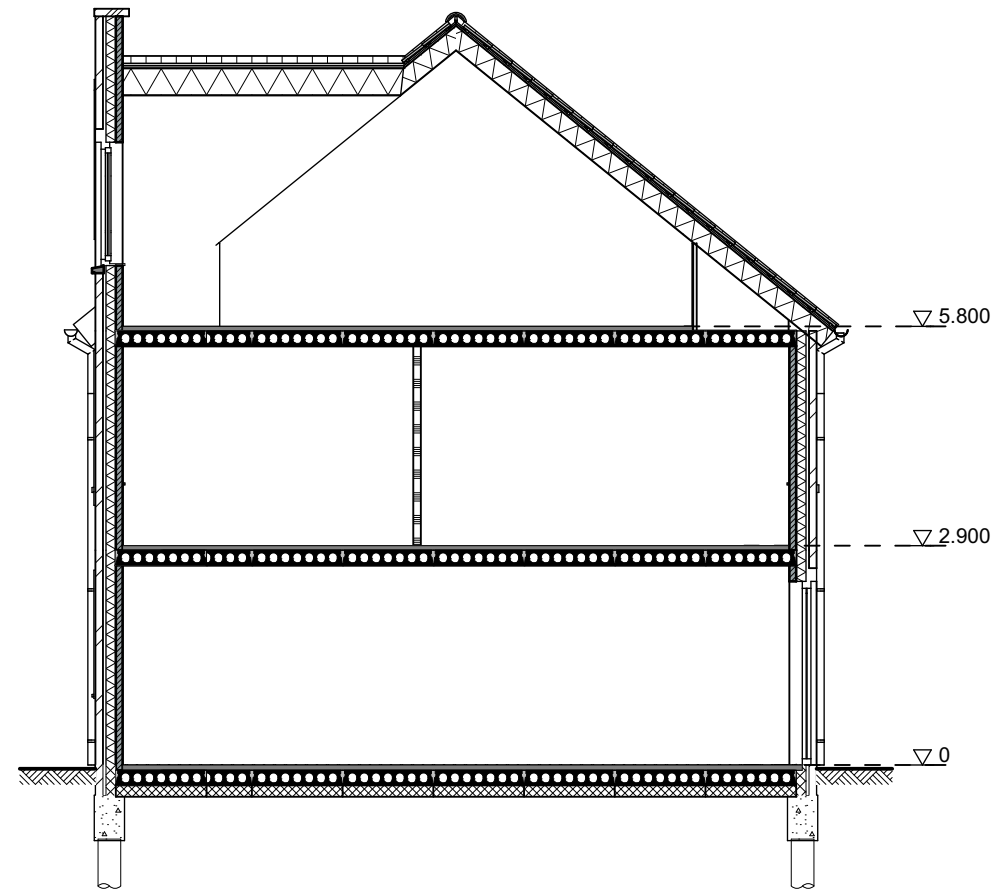

Doorsnede bouwnr 16

Bouwnummer 13 t/m 17

Doorsnedes

Realisatie:



**VAN WIJNEN**  
Meer dan bouwen

Schaal: 1:100

Ontwikkeling:



**bpd**

I'M Architecten BV. Alle rechten voorbehouden.



bouwnr 17

bouwnr 16

bouwnr 15

bouwnr 14

bouwnr 13

Bouwnummer 13 t/m 17

Voorgevel

Realisatie:



**VAN WIJNEN**  
Meer dan bouwen

Ontwikkeling:



**bpd**

Schaal: 1:100

I'M Architecten BV. Alle rechten voorbehouden.



bouwnr 13

bouwnr 14

bouwnr 15

bouwnr 16

bouwnr 17

Bouwnummer 13 t/m 17

Achtergevel

Realisatie:



**VAN WIJNEN**  
Meer dan bouwen

Schaal: 1:100


Ontwikkeling:




**bpd**

I'M Architecten BV. Alle rechten voorbehouden.



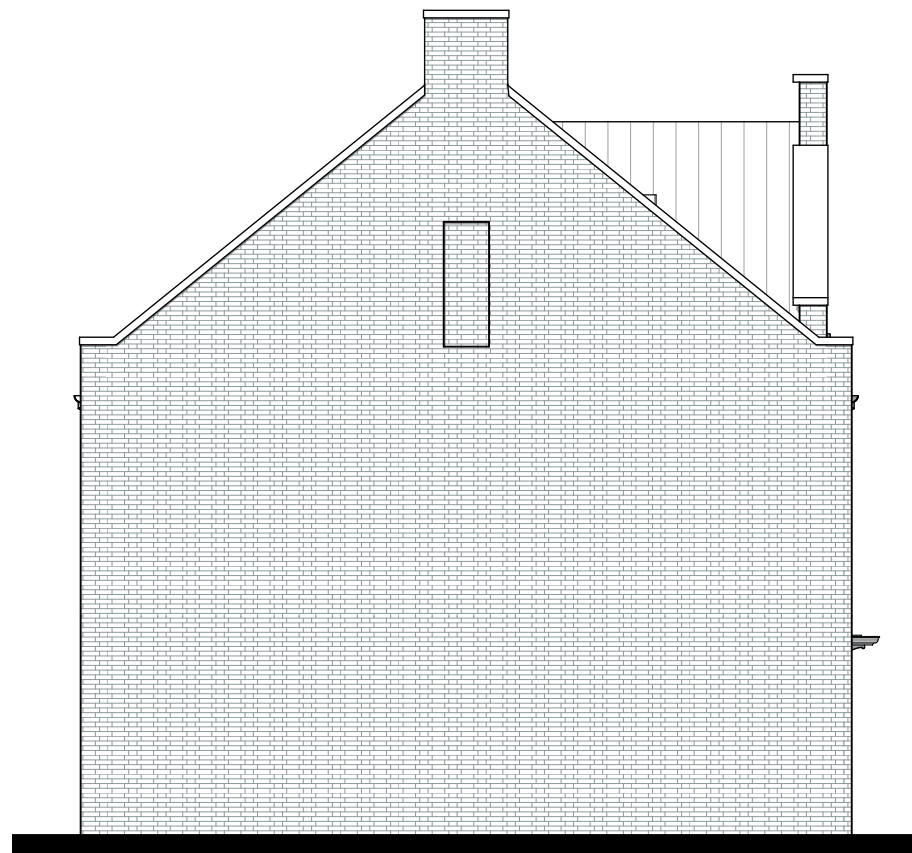

bouwnr 17

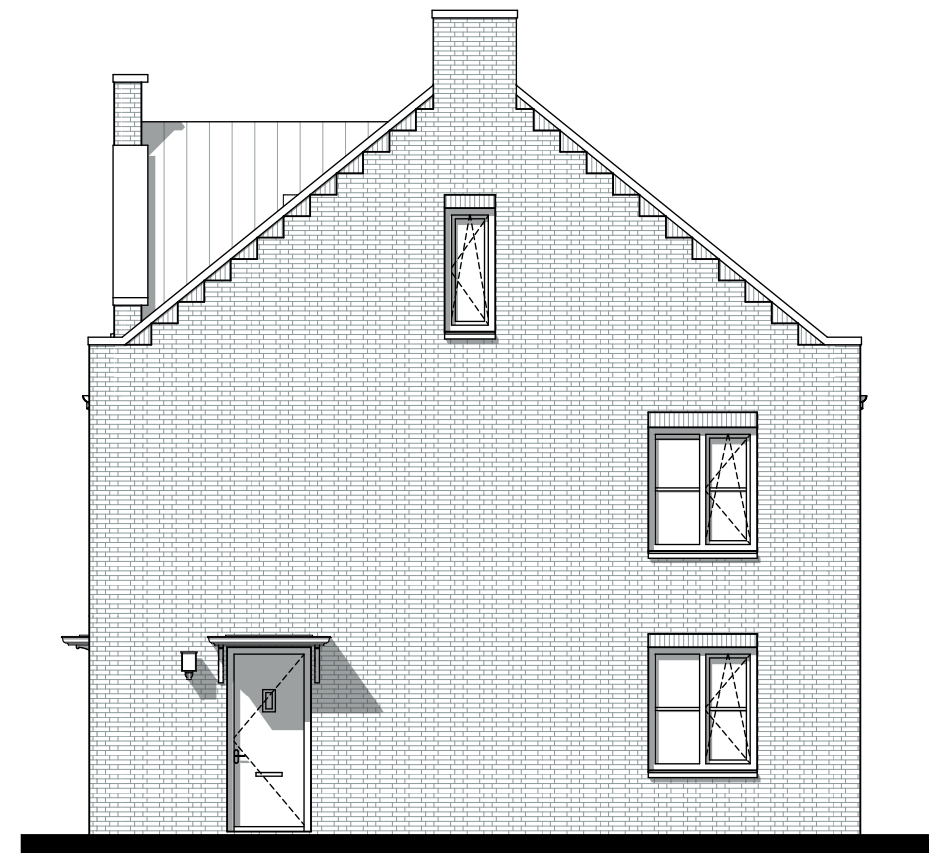

bouwnr 13

Bouwnummer 13 t/m 17

Zijgevels

Realisatie:



**VAN WIJNEN**  
Meer dan bouwen

Schaal: 1:100

Ontwikkeling:



**bpd**

I'M Architecten BV. Alle rechten voorbehouden.