


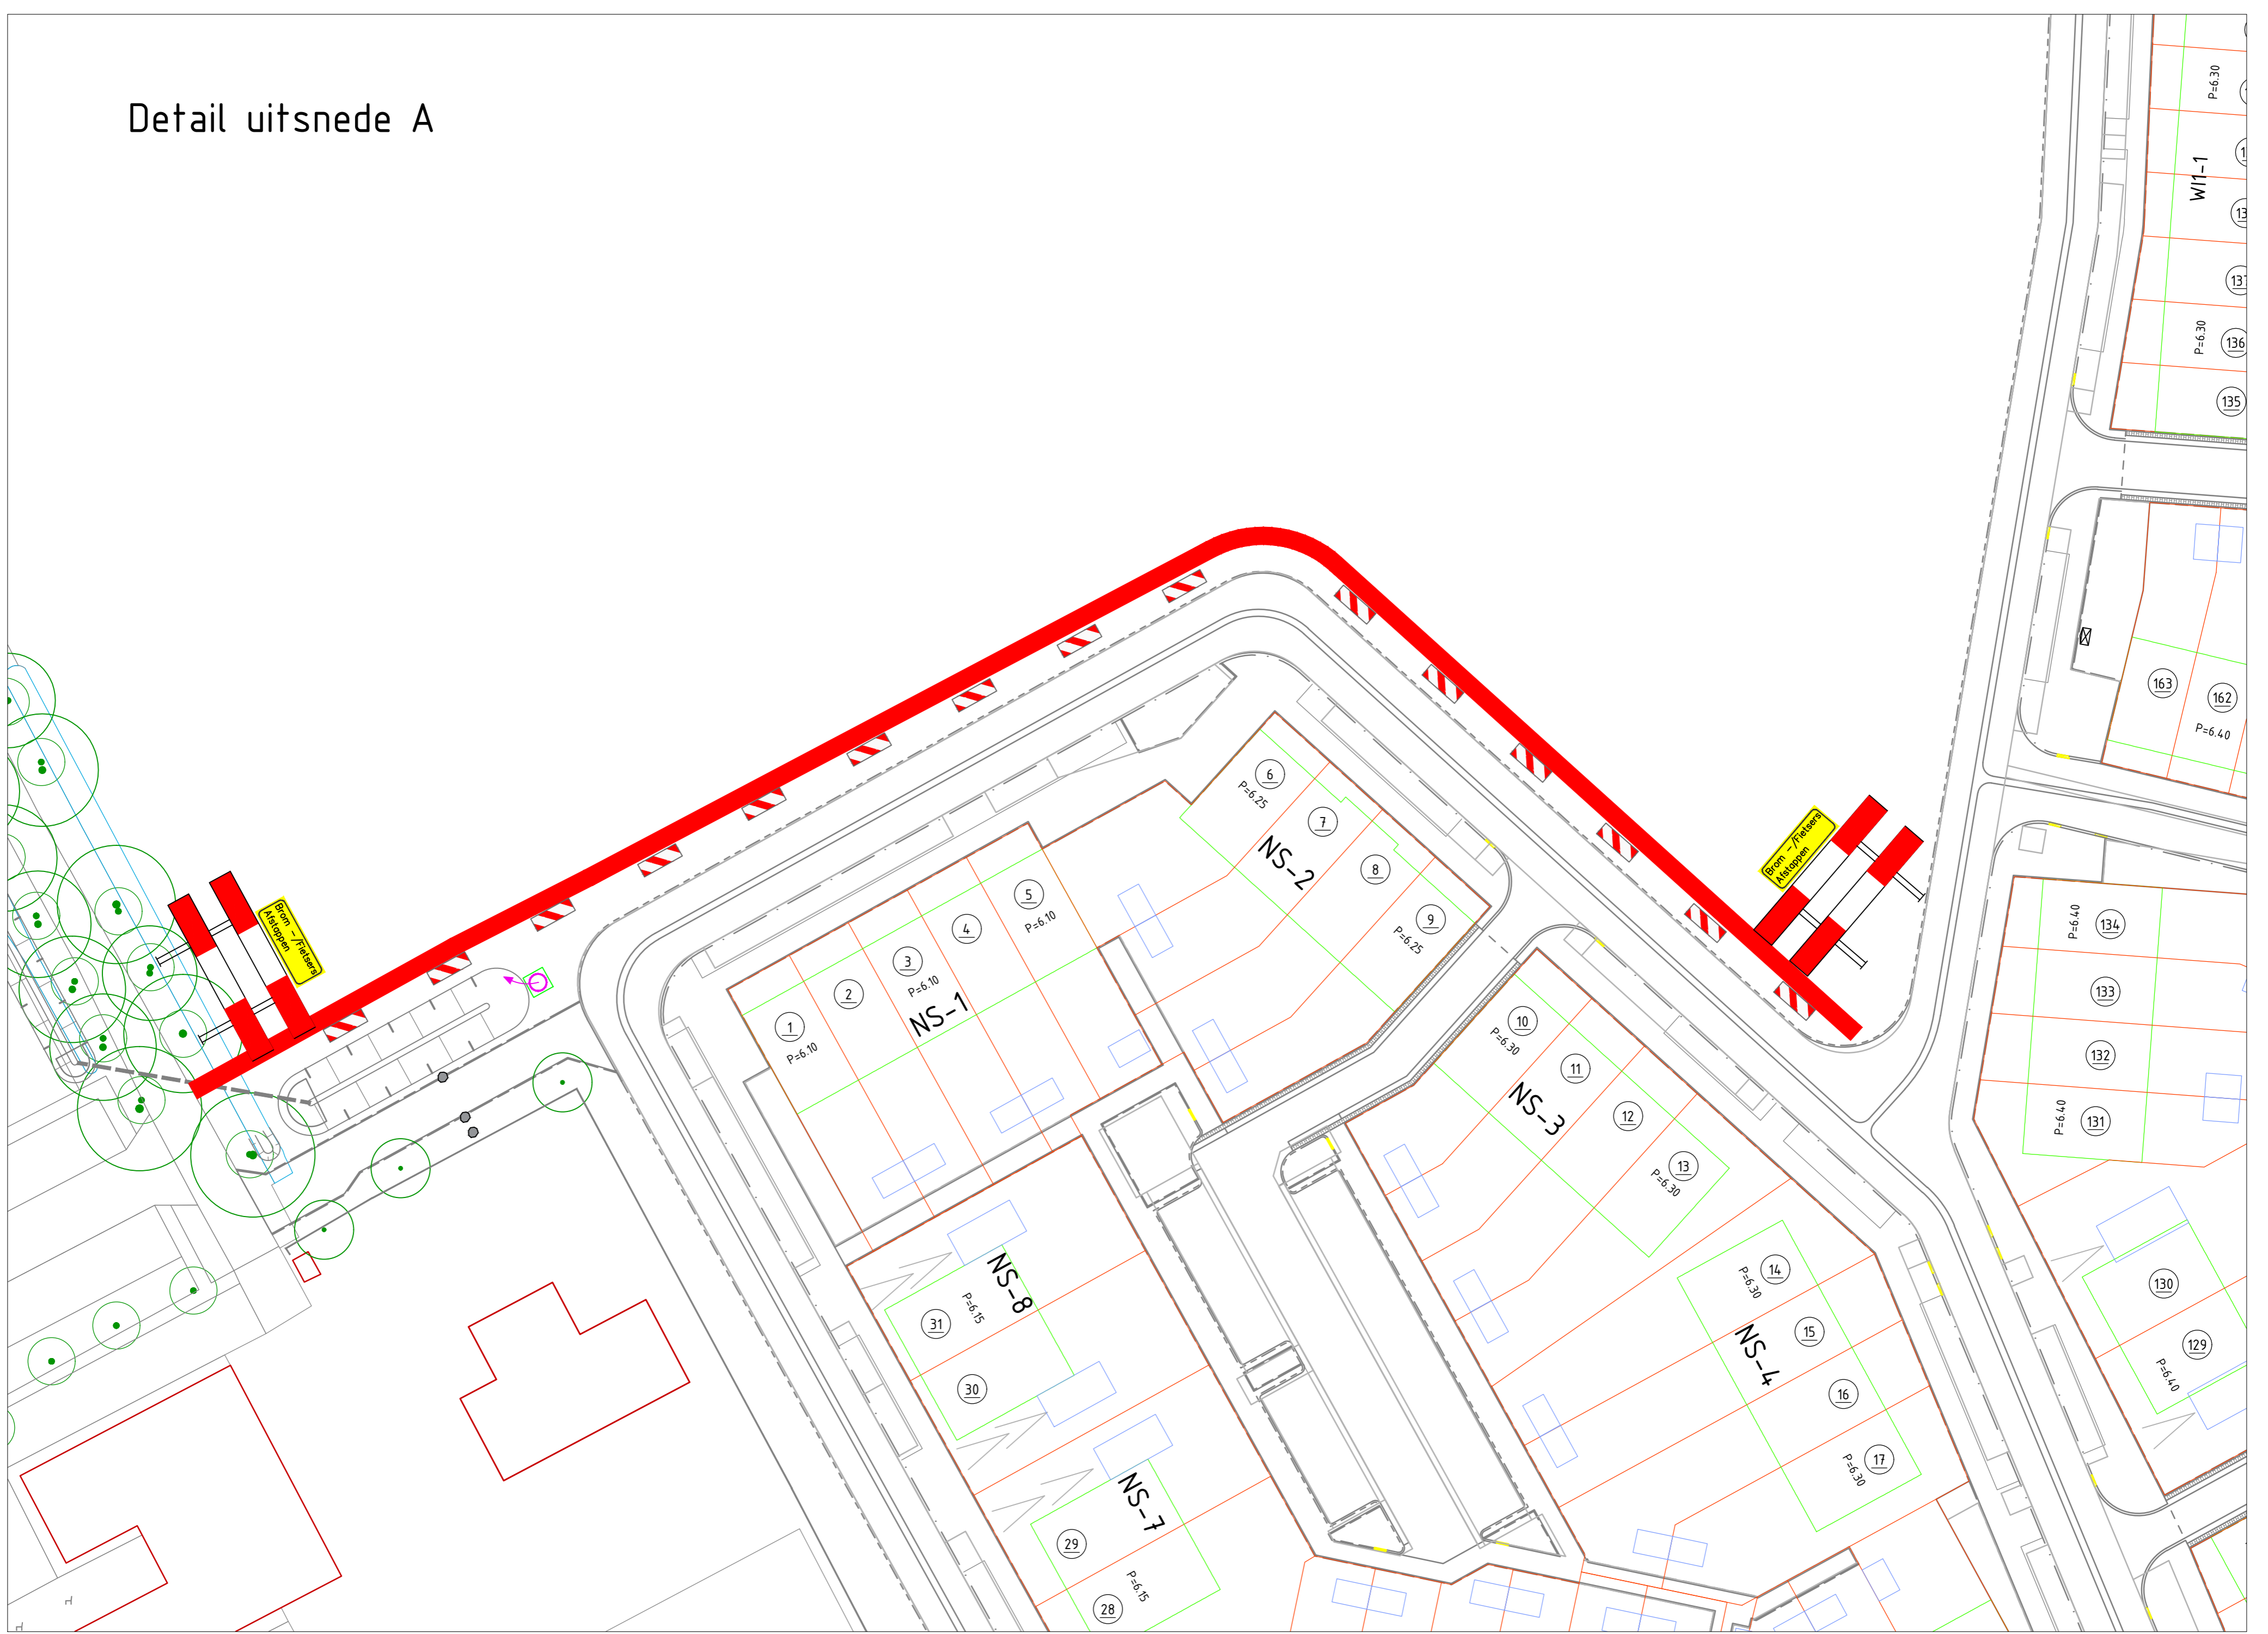

Detail uitsnede A



Uitsnede A



versie	Eerste uitgave	getekend	L. Doornbos	B. Lefersink	13-09-2018
omschrijving		afgekeurd			
opdrachtgever	BPD Ontwikkeling BV Regio Noord-Oost & Midden		 		
project	Steenbrugge te Deventer		Projectbureau voor Civiele techniek, Bouw & Geodesie		
omschrijving	Noodbaan brom -/ fietsers		Barkenkamp 5 7141 EL Groenlo T (0544) 37 73 80 F (0544) 37 74 85 E info@lbaprojectbureau.nl I www.lbaprojectbureau.nl		
formaat	A1	schaal	NVT	fase	Uitvoering
projectnummer	30150181	sektornummer	/		